




OS3 - pk 0+310.00 - 0+585.40  
DA SEZIONE 14 A SEZIONE 15  
ARMATURA  
SCALA 1:50

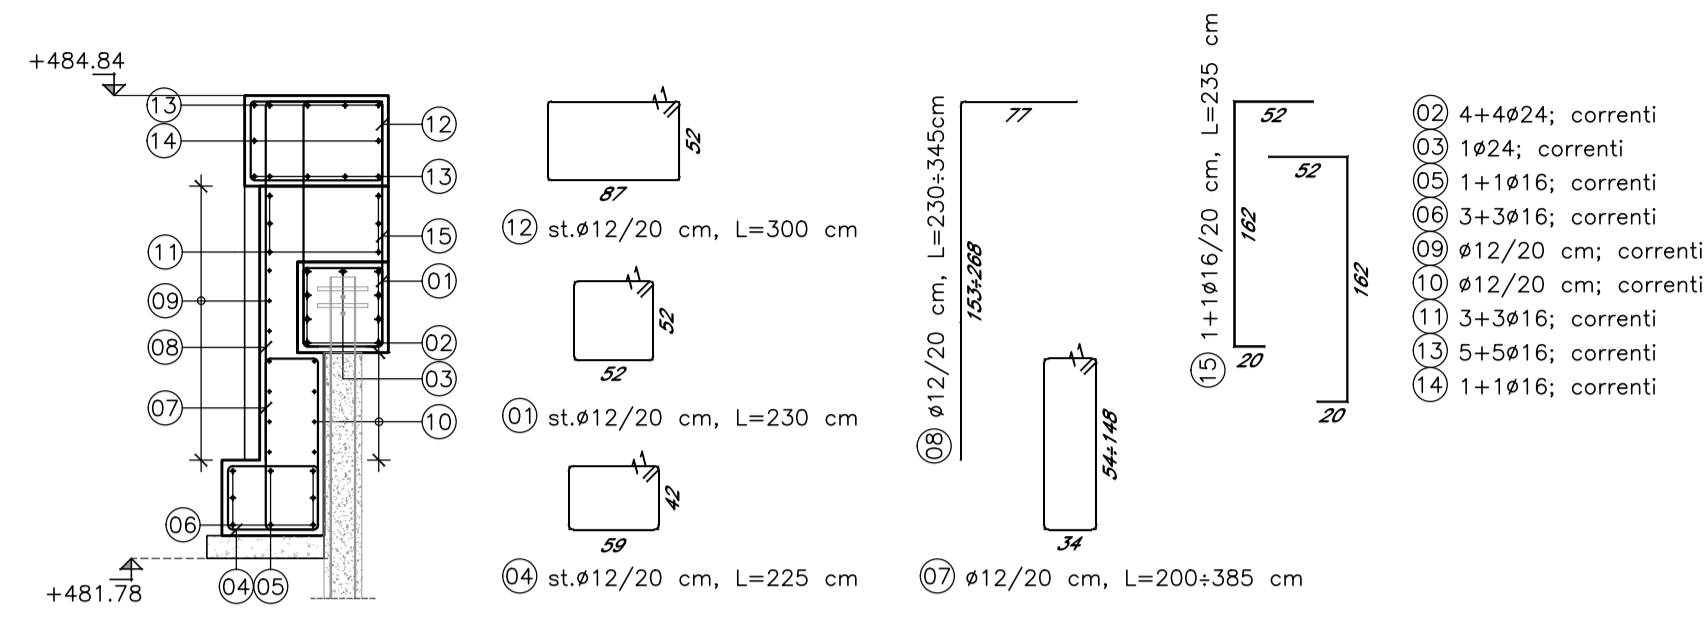

OS3 - pk 0+310.00 - 0+585.40  
DA SEZIONE P-23 A SEZIONE P-22  
ARMATURA  
SCALA 1:50

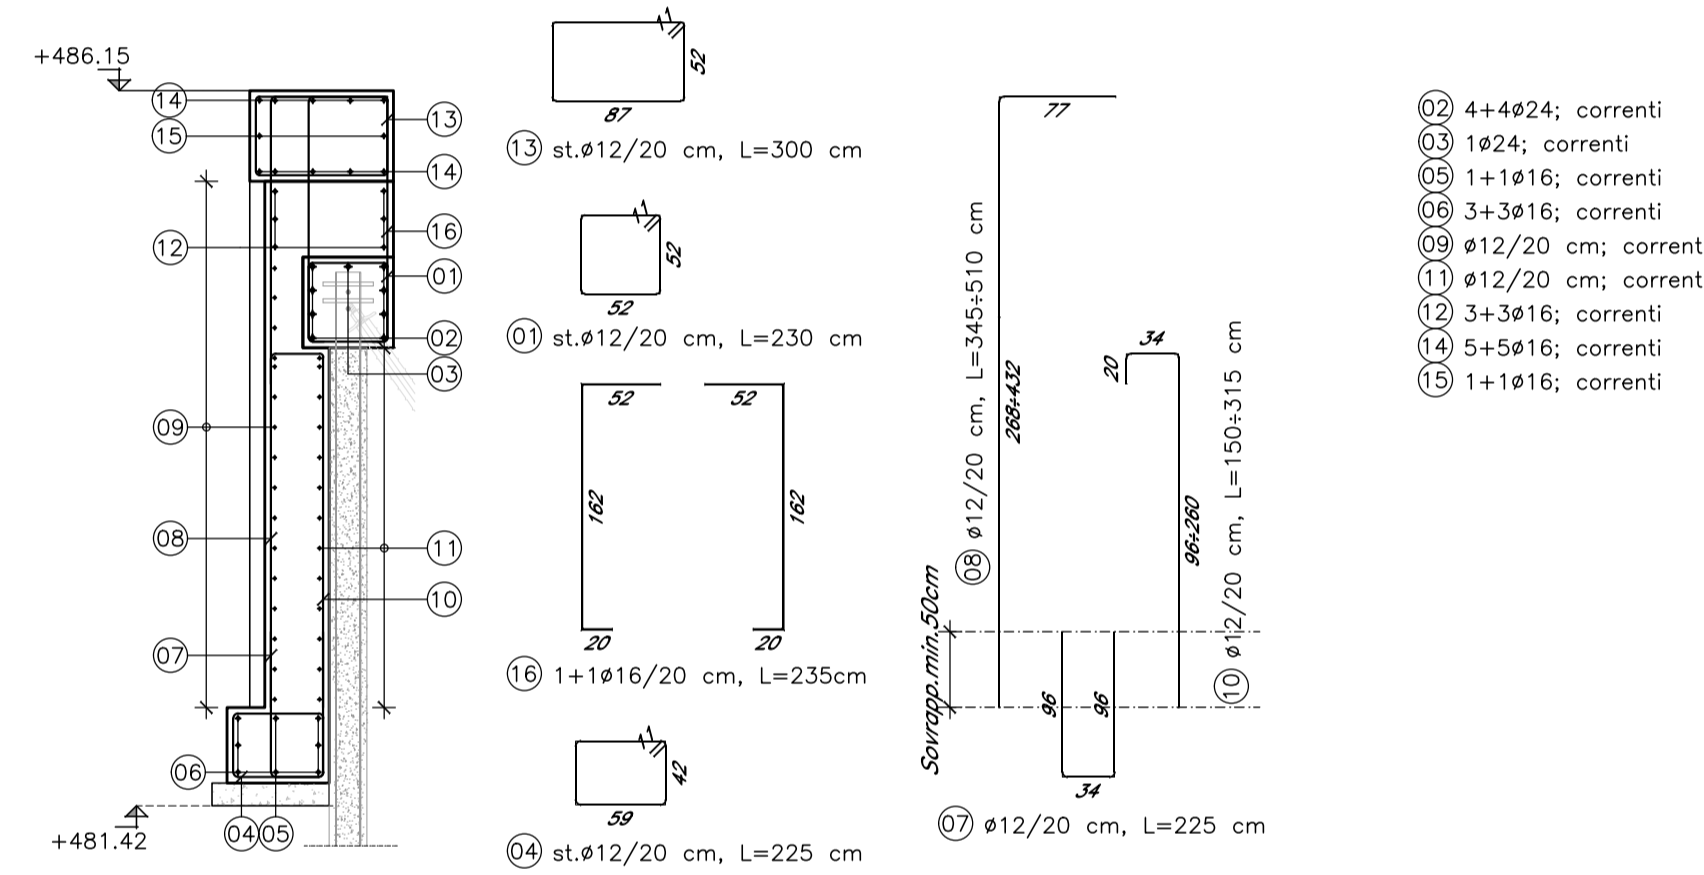


OS3 - pk 0+310.00 - 0+585.40  
DA SEZIONE 18 A SEZIONE P-17  
ARMATURA  
SCALA 1:50

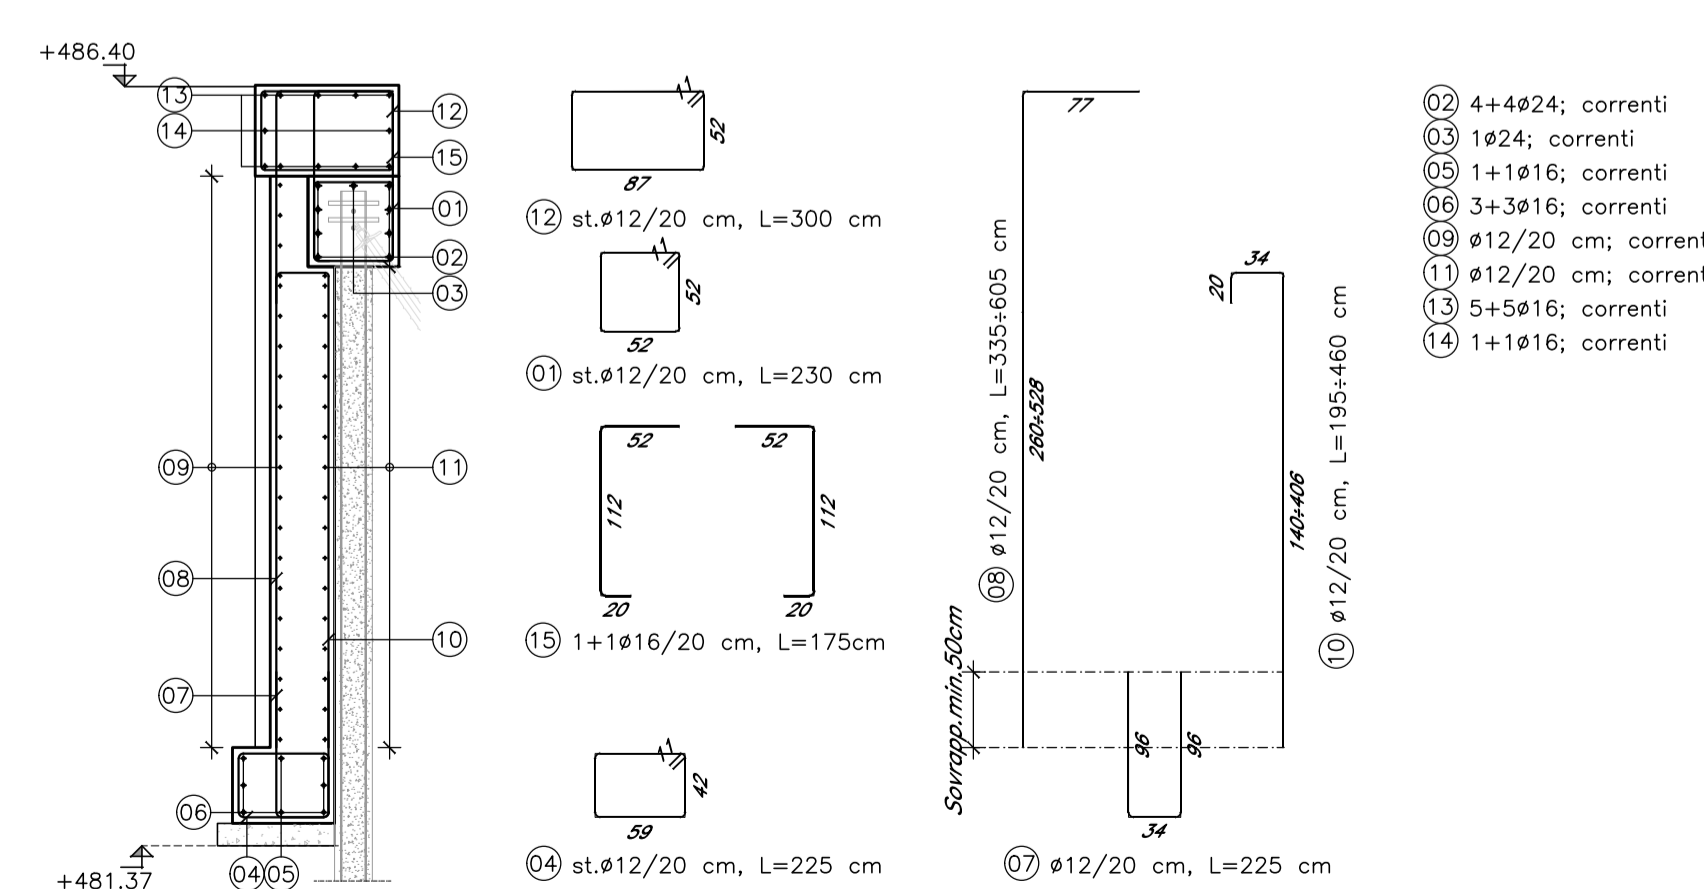

PARATIE DI MICROPALI - PARTICOLARE ANCORAGGIO TUBOLARE


PROSPETTO  
SCALA 1:10

PIANTA  
SCALA 1:10

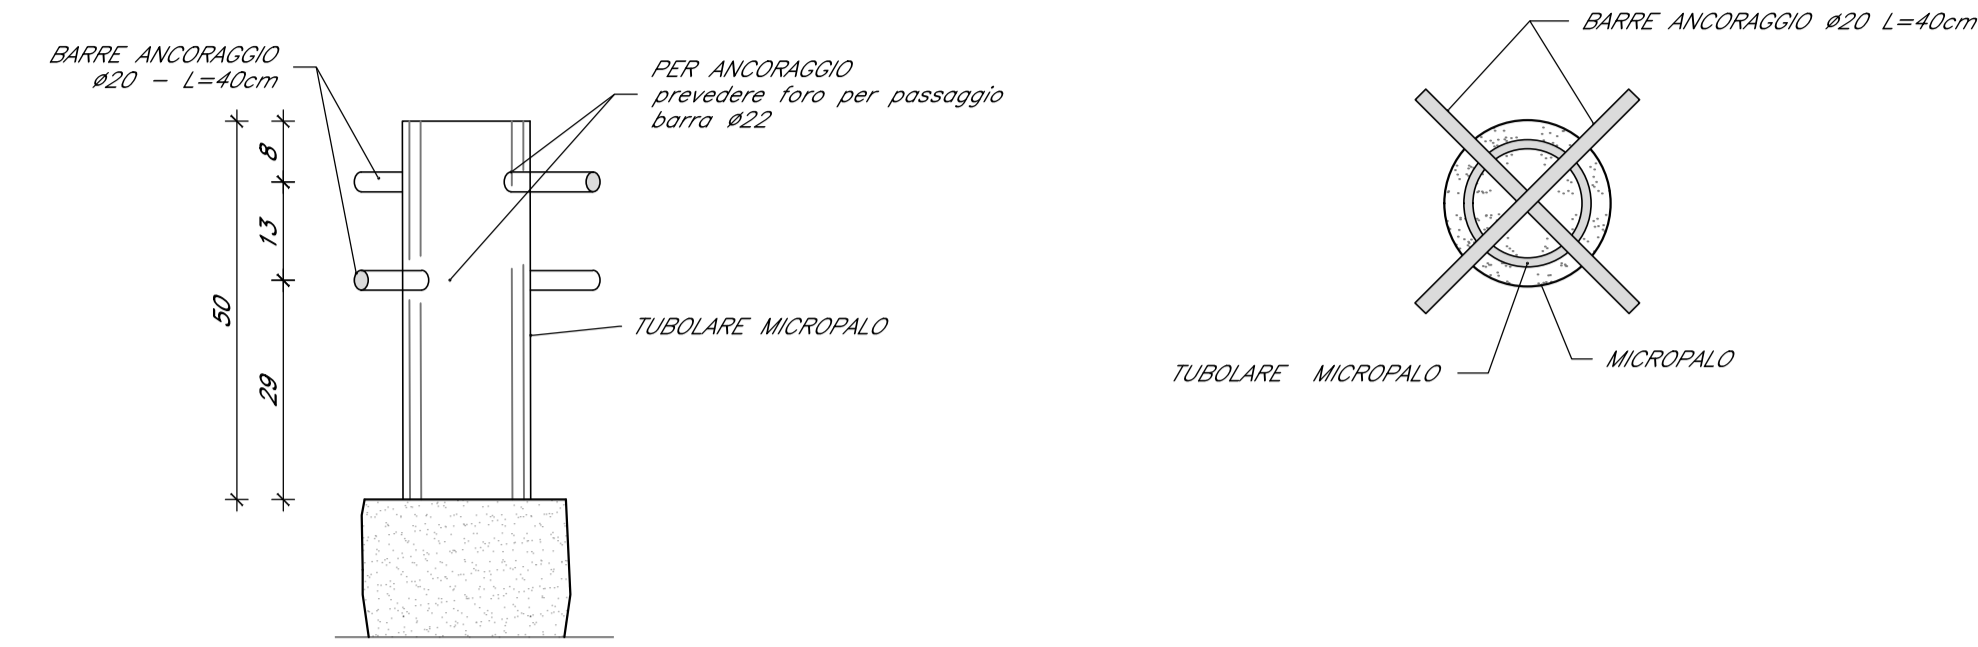


GIUNTO DI FRAZIONAMENTO IN PARETE

ARMATURA  
SCALA 1:10

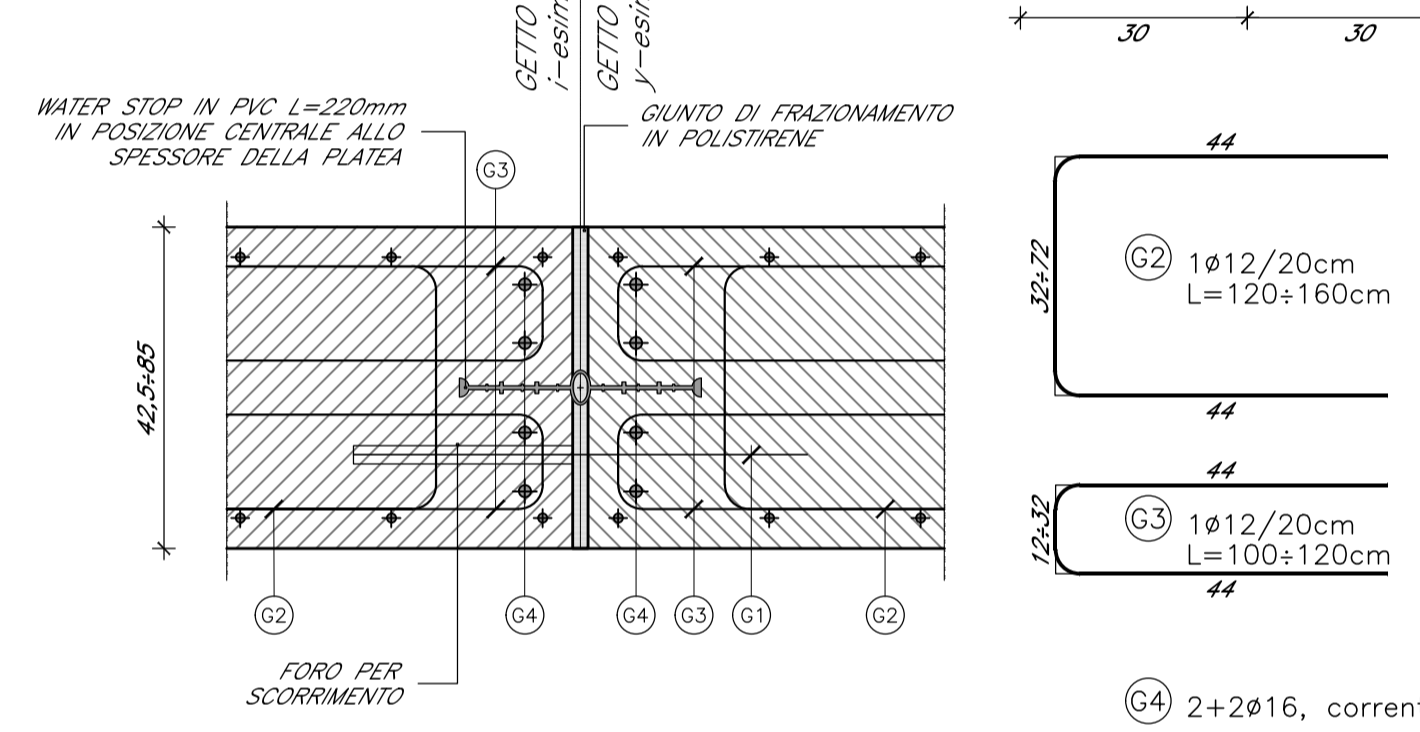


GIUNTO DI RIPRESA IN PARETE

DETTAGLIO  
SCALA 1:10

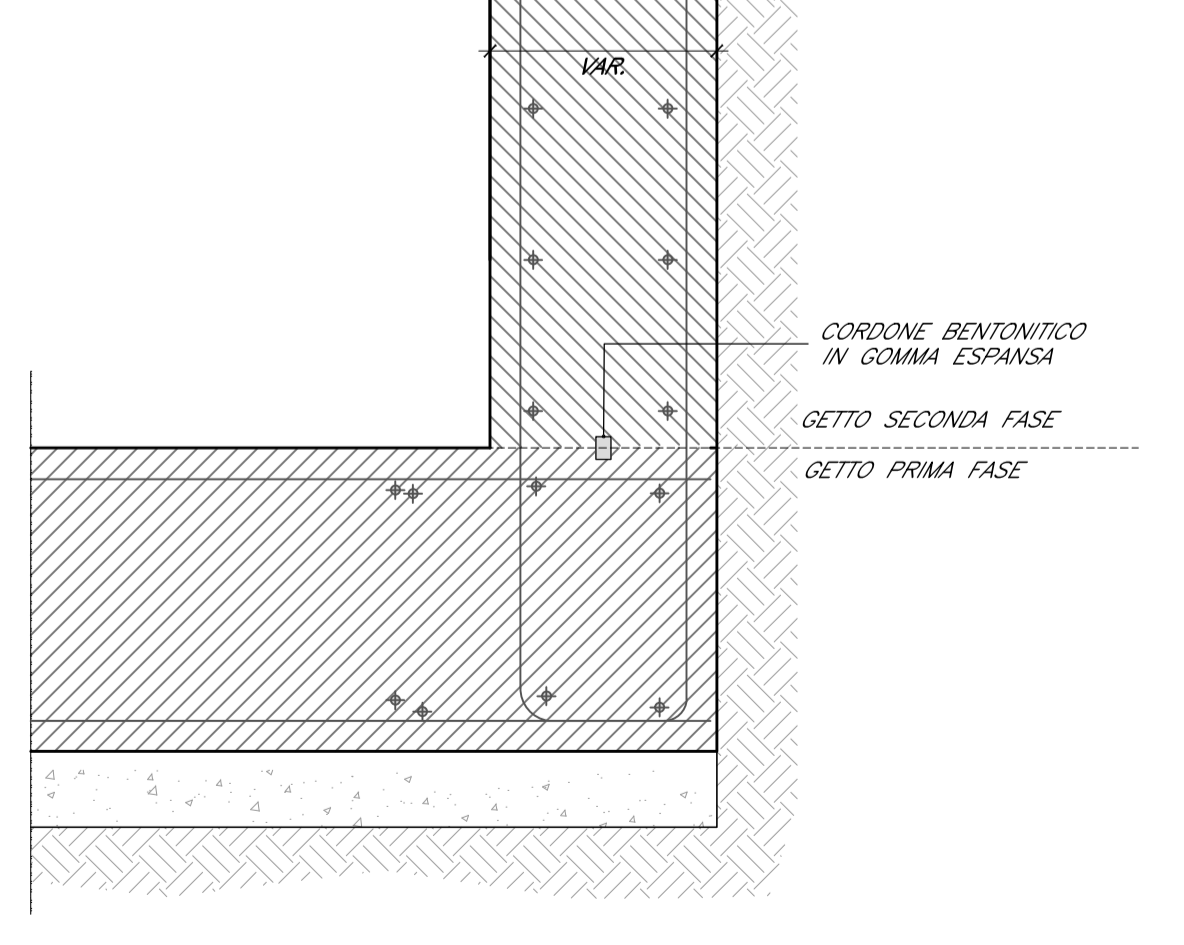

CHIODATURE - PARTICOLARE COLLEGAMENTO CHIODATURA CON CORDOLO

SEZIONE  
SCALA 1:10

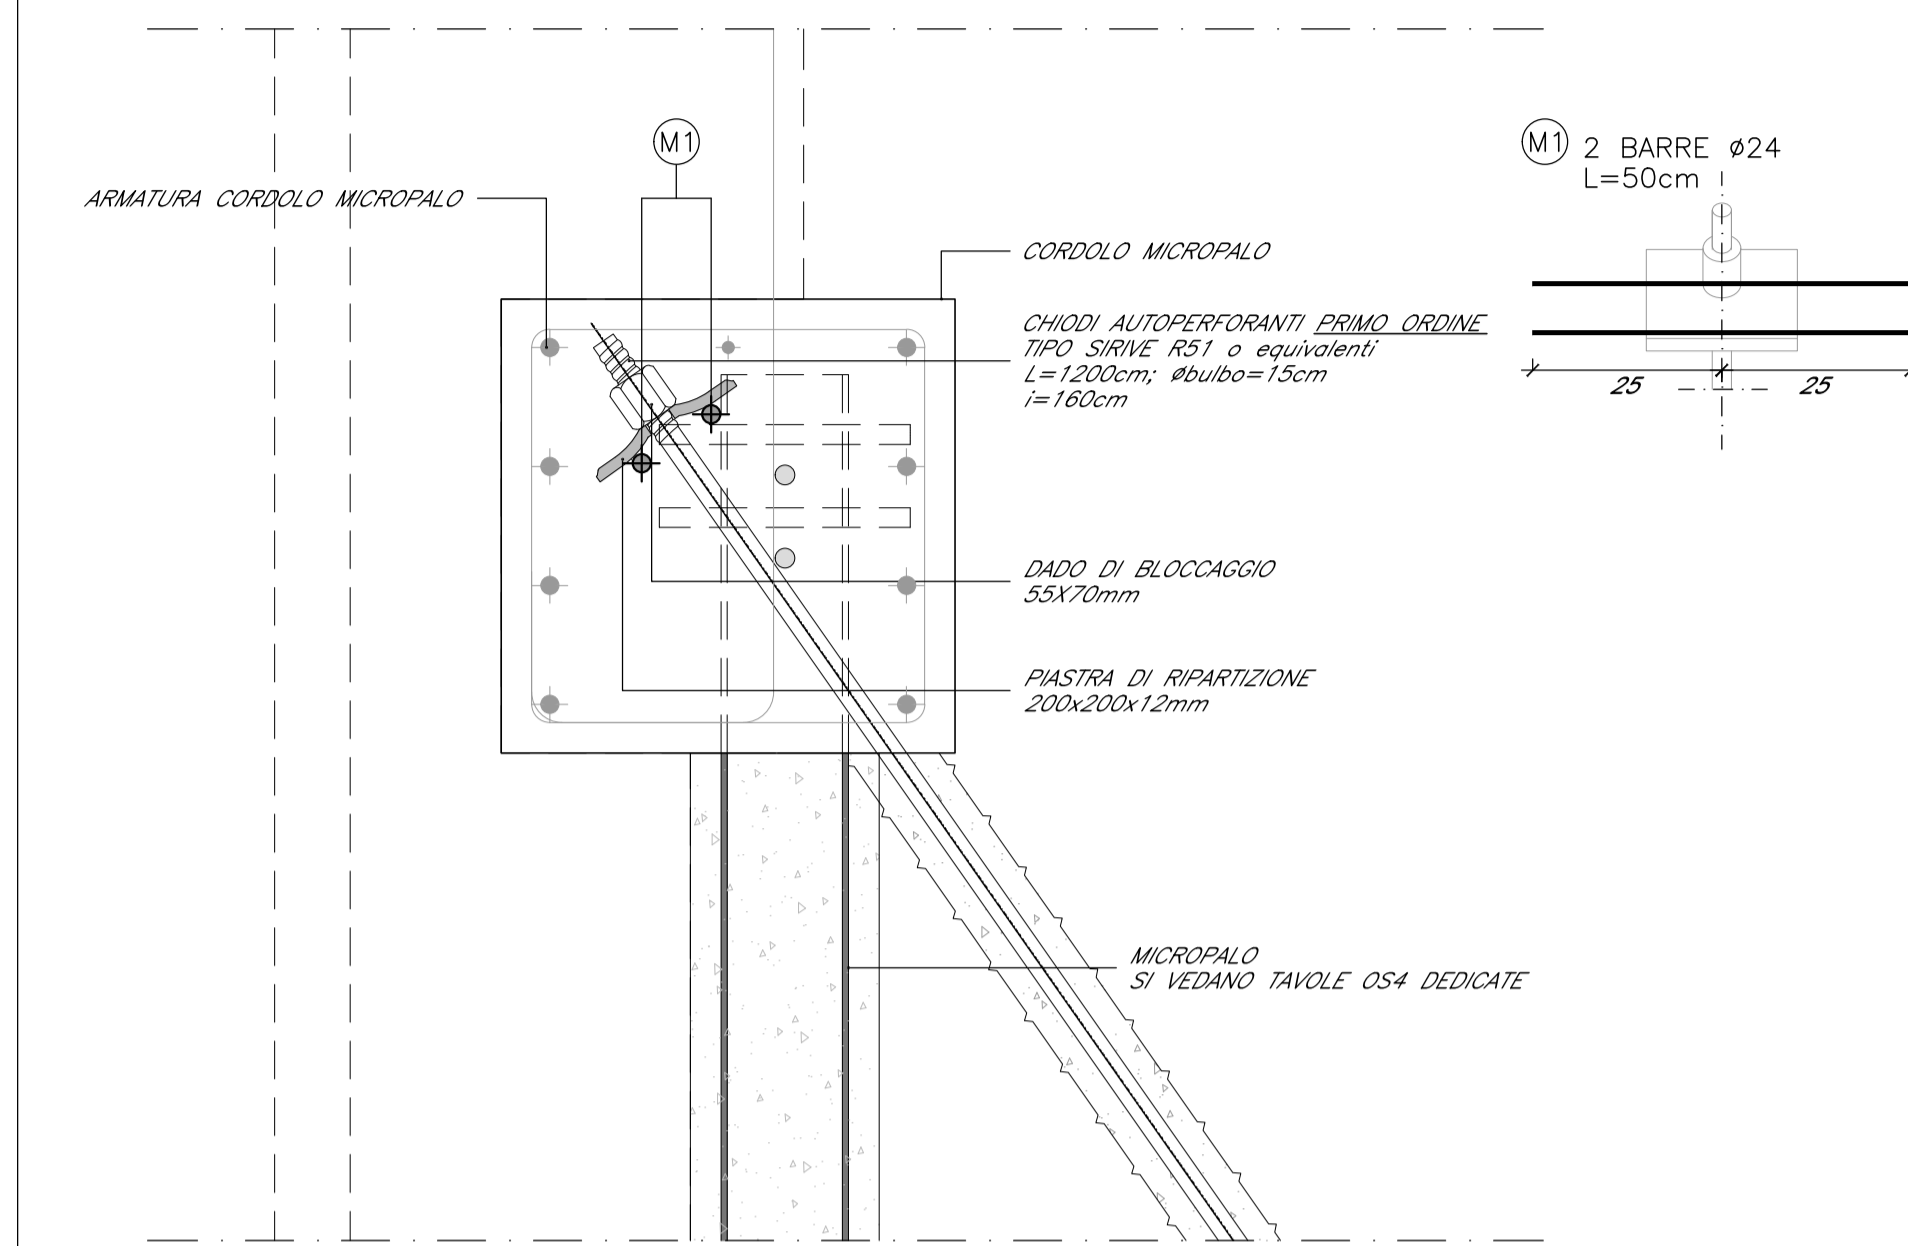

COMMITTENTE: **RFI RETE FERROVIARIA ITALIANA GRUPPO FERROVIE DELLO STATO ITALIANE**

DIREZIONE LAVORI: **ITALFERR GRUPPO FERROVIE DELLO STATO ITALIANE**

APPALTATORE: **QUADRO GAETANO COSTRUZIONI S.P.A.** MANDATARIA: **Impresa Silvio Dirosolan** MANDANTE: **consorzio triveneto rocciatori**

PROGETTAZIONE: **P.A.T. s.r.l.** MANDATARIA: **SO GEN** MANDANTE: **SO GEN**

**INFRASTRUTTURE FERROVIARIE STRATEGICHE DEFINITE DALLA LEGGE OBIETTIVO N. 443/01 e s.m.i.**

CUP: J94F0400020001

**PROGETTO ESECUTIVO**

ASSE FERROVIARIO MONACO - VERONA  
ACCESSO SUD ALLA GALLERIA DI BASE DEL BRENNERO  
QUADRUPPLICAMENTO DELLA LINEA FORTEZZA - VERONA  
SUB-LOTTO FUNZIONALE: FLUIDIFICAZIONE DEL TRAFFICO ED INTERCONNESSIONE CON LA RETE ESISTENTE DEL LOTTO 1 FORTEZZA - PONTE GARDENA

**D4.05 - OPERE CIVILI - OPERE DI SOSTEGNO ALLA NV09**  
OPERE DI SOSTEGNO - OS3 - Progr. 0+310 - 0+585,40 - ARMATURE

APPALTATORE	RESPONSABILE DELLE INTEGRAZIONI DELLE PRESTAZIONI SPECIALISTICHE	SCALA:
QUADRO GAETANO COSTRUZIONI S.P.A.	27.03.2020	1:50/1:10

COMMESSA	LOTTO	FASE	ENTE	TIPO DOC.	OPERA/DISCIPLINA	PROGR.	REV.
I B 0 A	0 0	E Z Z	B Z	N V	0 9 3 0	0 0 1	B

Rev.	Descrizione	Redatto	Data	Verificato	Data	Approvato	Data
A	Emissione	E. Gavasso	11.01.2020	D. Stella	11.01.2020	S. Carraro	11.01.2020
B	Emissione a seguito VPE e ODI	E. Gavasso	27.03.2020	D. Stella	27.03.2020	S. Carraro	27.03.2020

File: 130\_IB0A00EZZBZN0930001B.DWG