


OS1.B - pk 0+132.32 - 0+302.86
 ARMATURA - SEZIONE 11
 SCALA 1:50

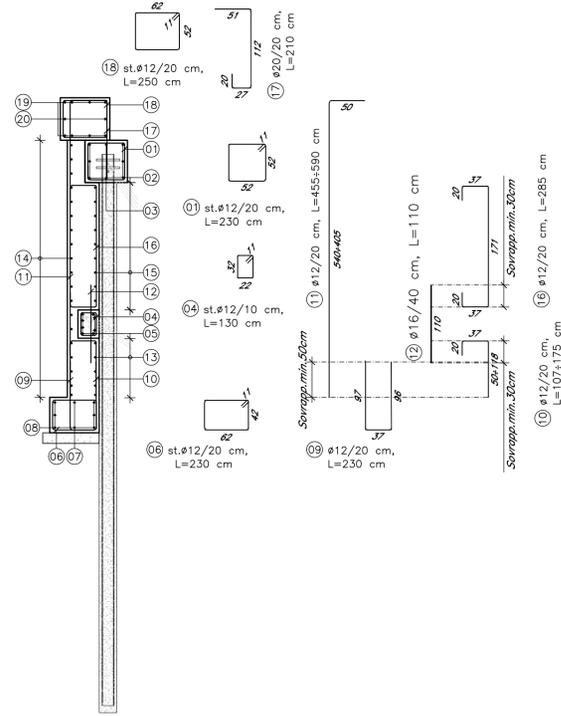


- 02) 3+3ø16; correnti
- 03) 1ø16; correnti
- 04) 4+4ø20; correnti
- 05) 1+1ø16; correnti
- 06) 3+3ø16; correnti
- 07) ø12/20 cm; correnti
- 08) ø12/20 cm; correnti
- 09) ø12/20 cm; correnti
- 10) 4+4ø16; correnti
- 11) 1+1ø16; correnti

PARATIE DI MICROPALI - PARTICOLARE ANCORAGGIO TUBOLARE


PROSPETTO
 SCALA 1:10

PIANTA
 SCALA 1:10

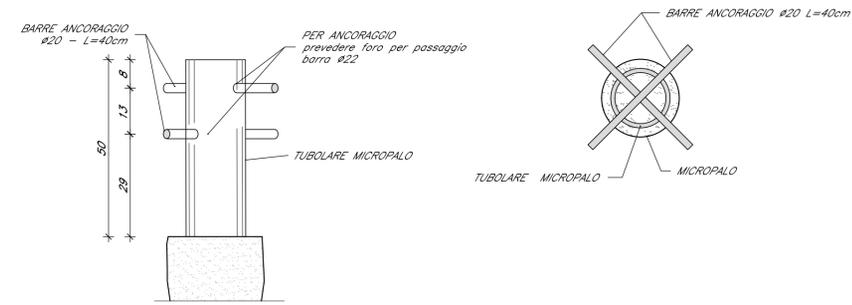


PARTICOLARE CORDOLO DI RIPARTIZIONE

ARMATURA
 SCALA 1:10

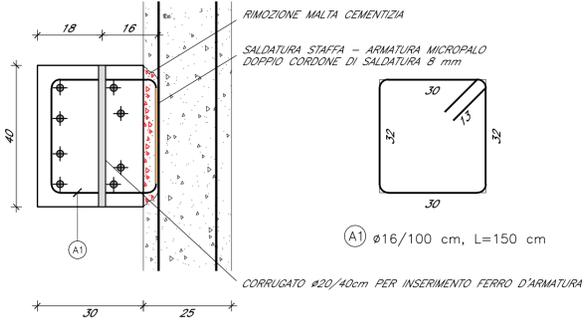


OS1.B - pk 0+132.32 - 0+302.86
 ARMATURA - SEZIONE P-26
 SCALA 1:50

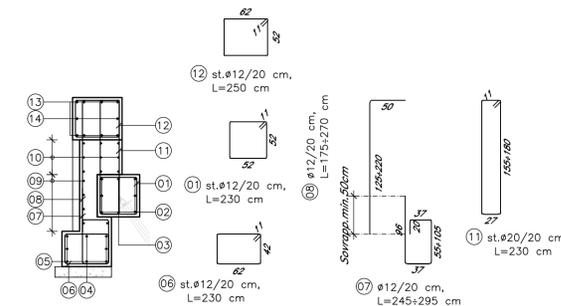


- 02) 3+3ø16; correnti
- 03) 1ø16; correnti
- 04) 1+1ø16; correnti
- 05) 3+3ø16; correnti
- 06) ø12/20 cm; correnti
- 07) 3+3+3ø12; correnti
- 08) 4+4ø16; correnti
- 09) 1+1ø16; correnti

CHIODATURE - PARTICOLARE COLLEGAMENTO CHIODATURA CON CORDOLO MICROPALO

SEZIONE
 SCALA 1:10

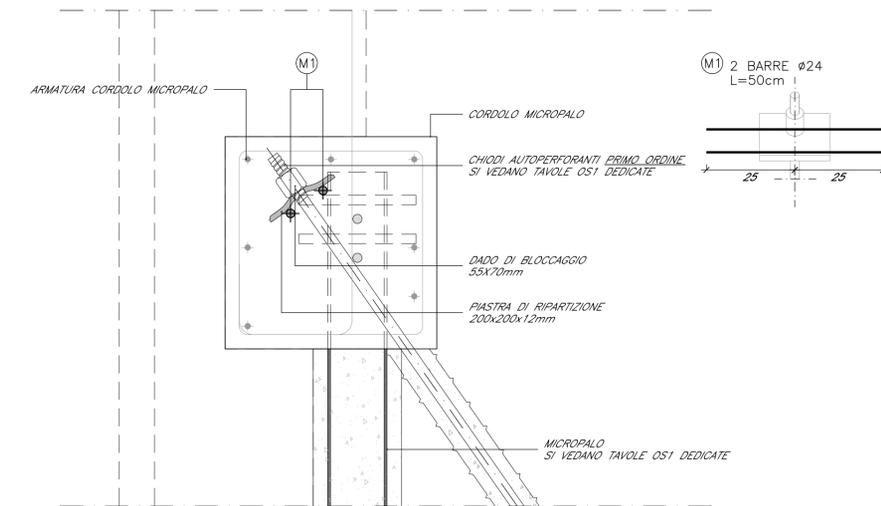


OS1.B - pk 0+132.32 - 0+302.86
 ARMATURA - SEZIONE 12
 SCALA 1:50

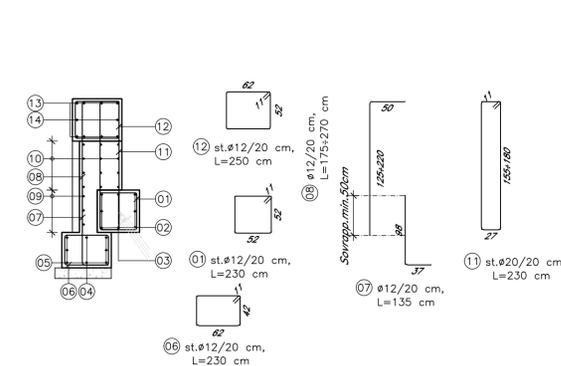

- 02) 3+3ø16; correnti
- 03) 1ø16; correnti
- 04) 1+1ø16; correnti
- 05) 3+3ø16; correnti
- 06) ø12/20 cm; correnti
- 07) 3+3+3ø12; correnti
- 08) 4+4ø16; correnti
- 09) 1+1ø16; correnti


CHIODATURE - PARTICOLARE COLLEGAMENTO CHIODATURA CON CORDOLO DI RIPARTIZIONE

ARMATURA
 SCALA 1:10

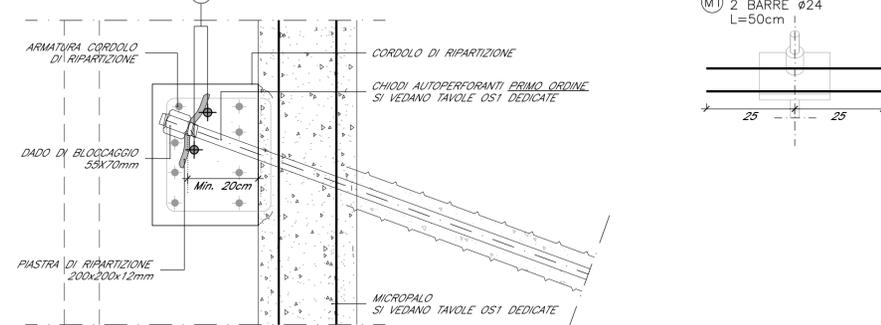


GIUNTO DI FRAZIONAMENTO IN PARETE

ARMATURA
 SCALA 1:10

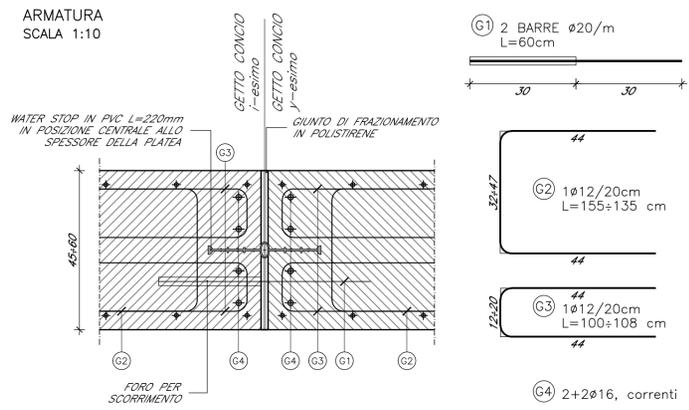

GIUNTO DI RIPRESA IN PARETE

DETTAGLIO
 SCALA 1:10

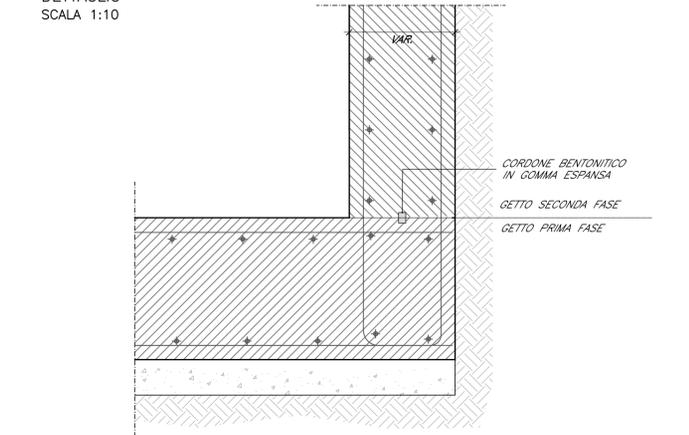

COMMITTENTE: **RFI RETE FERROVIARIA ITALIANA GRUPPO FERROVIE DELLO STATO ITALIANE**

DIREZIONE LAVORI: **ITALFERR GRUPPO FERROVIE DELLO STATO ITALIANE**

APPALTATORE: **QUADRO GAETANO COSTRUZIONI S.P.A.**

PROGETTAZIONE: **P.A.T. S.r.l.**

INFRASTRUTTURE FERROVIARIE STRATEGICHE DEFINITE DALLA LEGGE OBIETTIVO N. 443/01 e s.m.i.

CUP: J94F04000020001

PROGETTO ESECUTIVO

ASSE FERROVIARIO MONACO - VERONA
 ACCESSO SUD ALLA GALLERIA DI BASE DEL BRENNERO
 QUADRUPPLICAMENTO DELLA LINEA FORTEZZA - VERONA
 SUB-LOTTO FUNZIONALE: FLUIDIFICAZIONE DEL TRAFFICO ED INTERCONNESSIONE CON LA RETE ESISTENTE DEL LOTTO 1 FORTEZZA - PONTE GARDENA

D4.05 - OPERE CIVILI - OPERE DI SOSTEGNO ALLA NV09
 OPERE DI SOSTEGNO - OS1 - Progr. 0+132.32 - 0+302.86 - ARMATURE TAV. 3 DI 3

APPALTATORE	RESPONSABILE DELLE INTEGRAZIONI DELLE PRESTAZIONI SPECIALISTICHE	SCALA:
QUADRO GAETANO COSTRUZIONI S.P.A.	E. Gavasso	1:50/1:10

Rev.	Descrizione	Redatto	Data	Verificato	Data	Approvato	Data
A	Emissione a seguito VPE e ODI	E. Gavasso	27.03.2020	D. Stella	27.03.2020	S. Carraro	27.03.2020
B							

File: 116_IB0A00EZZBZNV0940003A.DWG