



TOMBINO ALLA pk 0+494.00
CARPENTERIA - PLANIMETRIA DI INQUADRAMENTO
SCALA 1:50

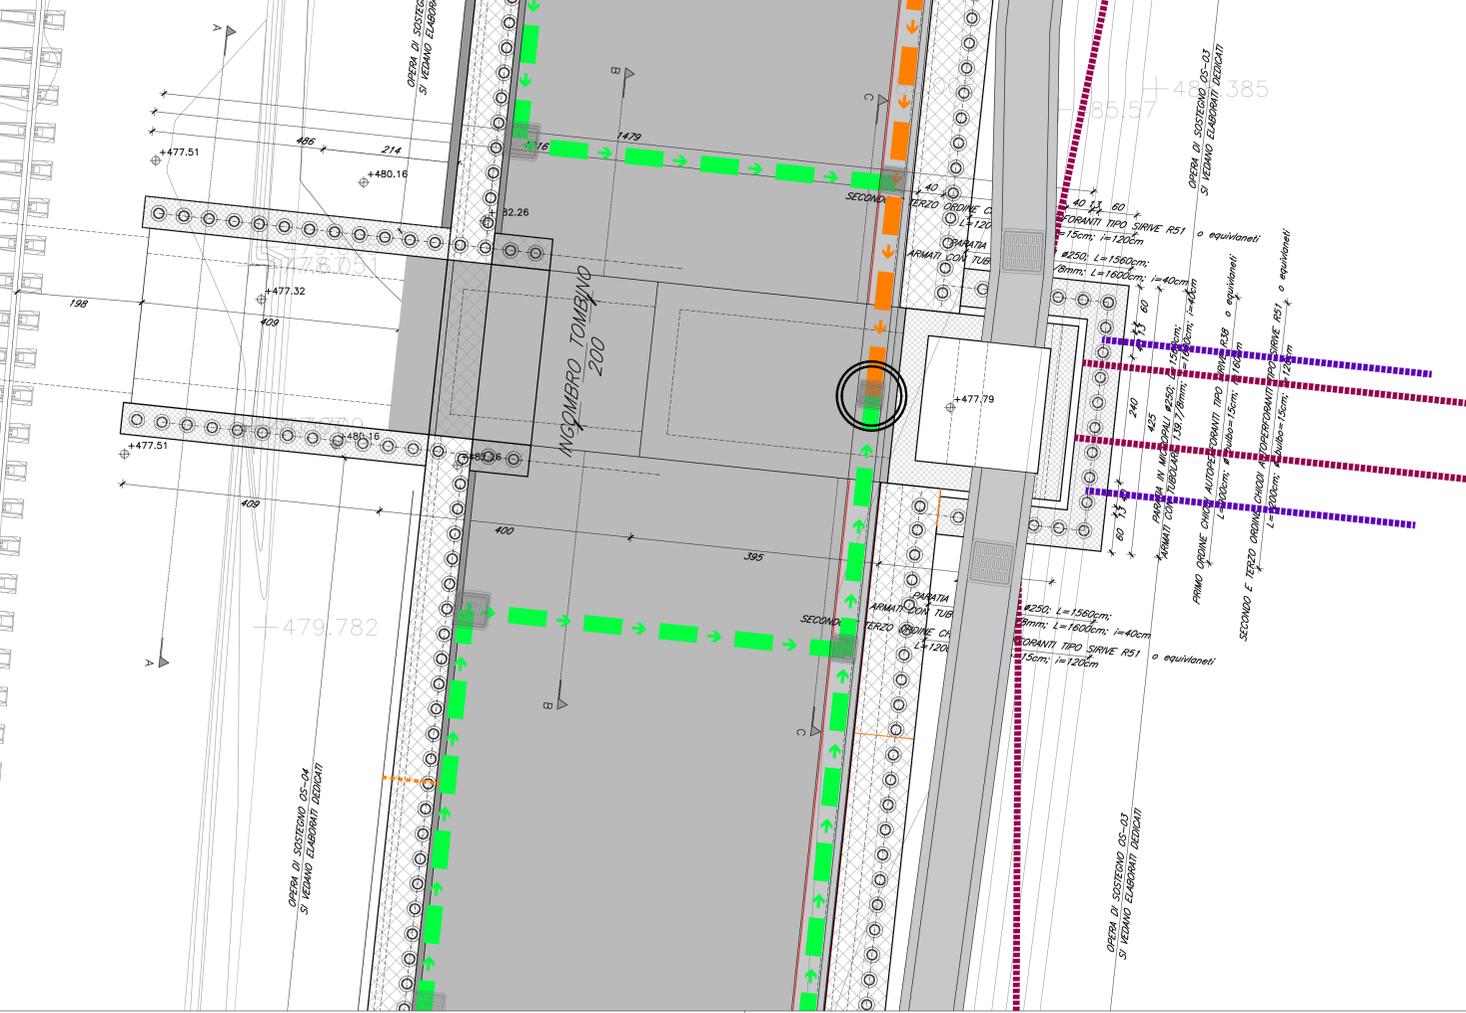


TOMBINO ALLA pk 0+494.00
CARPENTERIA - SEZIONE 20A
SCALA 1:100

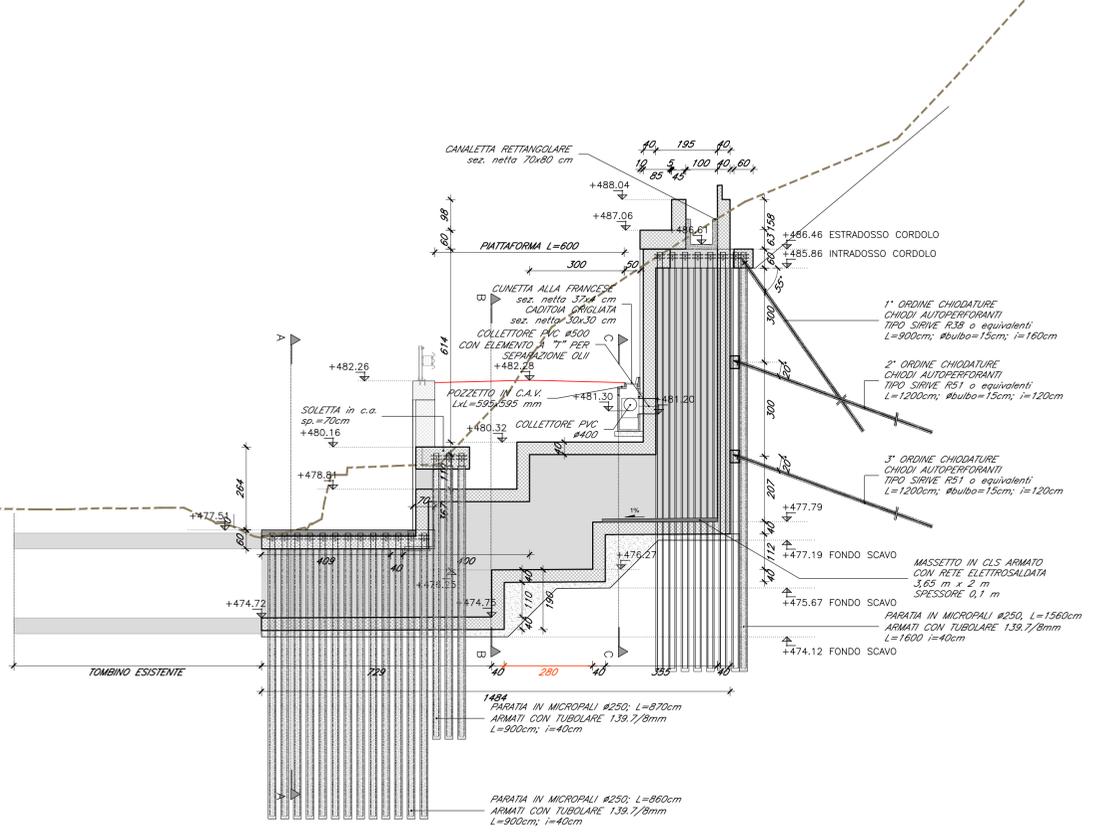


LEGENDA

- SIMBOLI**
- CADITOIA GRIGLIATA sez. netta 44x44 cm
 - CADITOIA GRIGLIATA sez. netta 30x30 cm
 - CADITOIA GRIGLIATA sez. netta 50x50 cm
 - CUNETTA FRANCESE sez. netta 37x5 cm
 - COLLETTORE IN PVC ø400 mm
 - COLLETTORE IN PVC ø500 mm
 - ▬ CUNETTA RETTANGOLARE sez. netta 70x80 cm
 - COMPLUVIO


TOMBINO ALLA pk 0+494.00
CARPENTERIA - PIANTA COPERTURA
SCALA 1:100

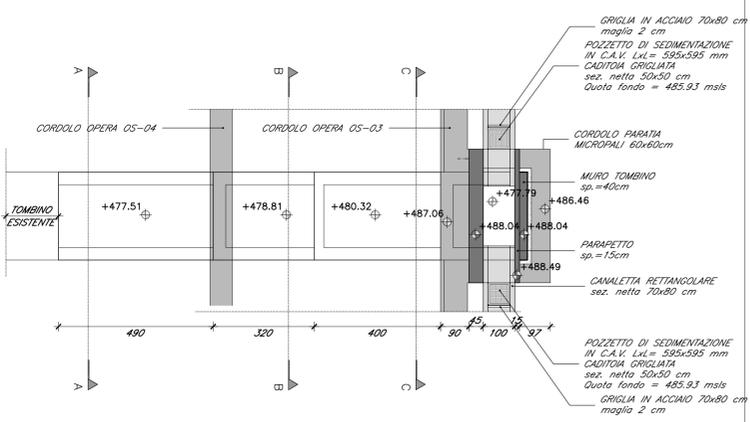


TOMBINO ALLA pk 0+494.00
CARPENTERIA - SEZIONE A-A
SCALA 1:100

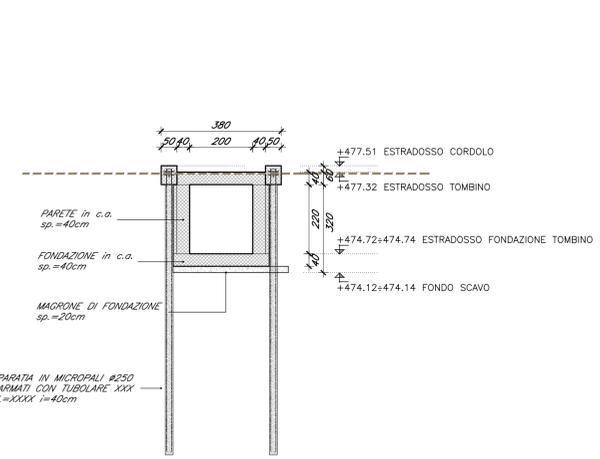

TOMBINO ALLA pk 0+494.00
CARPENTERIA - SEZIONE B-B
SCALA 1:100

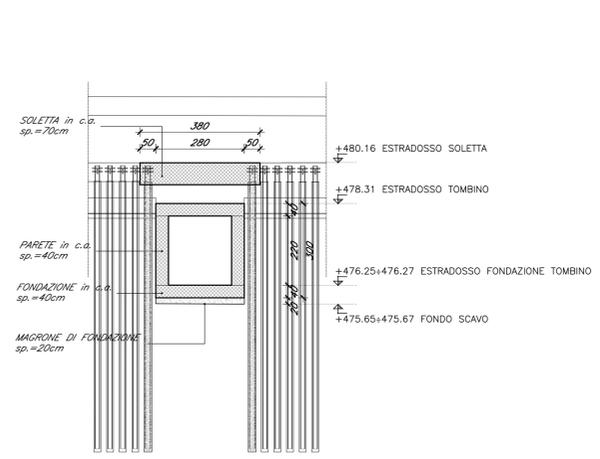

TOMBINO ALLA pk 0+494.00
CARPENTERIA - SEZIONE C-C
SCALA 1:100

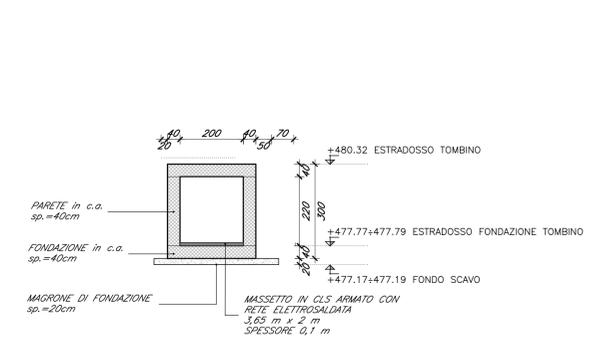

COMMITTENTE: **RFI** RETE FERROVIARIA ITALIANA GRUPPO FERROVIE DELLO STATO ITALIANE

DIREZIONE LAVORI: **ITALFER** GRUPPO FERROVIE DELLO STATO ITALIANE

APPALTATORE: MANDATARIA **QUADRO GAETANO** COSTRUZIONI S.P.A. MANDANTE **Impresa Silvia Diarodon** **consorzio triestino tracciatori**

PROGETTAZIONE: MANDATARIA **P.A.T. s.r.l.** MANDANTE **SO GEN**

INFRASTRUTTURE FERROVIARIE STRATEGICHE DEFINITE DALLA LEGGE OBIETTIVO N. 443/01 e s.m.i.

CUP: J84F0400020001

PROGETTO ESECUTIVO

ASSE FERROVIARIO MONACO - VERONA
ACCESSO SUD ALLA GALLERIA DI BASE DEL BRENNERO
QUADROPLICAMENTO DELLA LINEA FORTEZZA - VERONA
SUB-LOTTO FUNZIONALE: FLUIDIFICAZIONE DEL TRAFFICO ED INTERCONNESSIONE CON LA RETE ESISTENTE DEL LOTTO 1 FORTEZZA - PONTE GARDENA
D4.05 - OPERE CIVILI - VIABILITA' DI ACCESSO AL SOTTOPASSO VIABILITA' DI ACCESSO - OPERE IDRAULICHE - TOMBINO ALLA PROG. STRADALE 0+494.00

APPALTATORE: **QUADRO GAETANO** COSTRUZIONI S.P.A. RESPONSABILE DELLE INTERFERENZE DELLE PRESTAZIONI SPECIALISTICHE: **16240** SCALA: VARIE

COMMESSA	LOTTO	FASE	ENTE	TIPO	DOC.	OPERA/DISCIPLINA	PROGR.	REV.
I	B	O	A	0	0	E	Z	Z
							N	V
							0	0
							0	0
							0	0
							0	0
							0	0
							0	0

Rev.	Descrizione	Redatto	Data	Verificato	Data	Approvato	Data
A	Emissione esecutiva	C. Segnini	11.01.2020	L. Fiani	11.01.2020	R. Pieroncin	11.01.2020
B	Emissione a seguito VPE e ODI	C. Segnini	27.03.2020	L. Fiani	27.03.2020	R. Pieroncin	27.03.2020
C	Emissione a seguito VPE e ODI	C. Segnini	15.07.2020	L. Fiani	01.10.2020	R. Pieroncin	01.10.2020