

RACCORDO CON PROFILO TERRENO ESISTENTE

PROFILO TERRENO ESISTENTE

PROFILO DI SCAVO

SOLETTA A SPINTA IN POSIZIONE DEFINITIVA

SOLETTA A SPINTA IN POSIZIONE PRE-SPINTA

PROFILO DI SCAVO PRE-SPINTA SOLETTA


PIANO DI LAVORO IN PRIMA FASE +483.44

PIANO DI LAVORO IN SECONDA FASE +477.75

PIANO DI LAVORO IN SECONDA FASE +476.63

CONCIO -R.E.01

DETTAGLIO CHIODATURE  
 PARTICOLARE CHIODATURE  
 SCALA 1:10

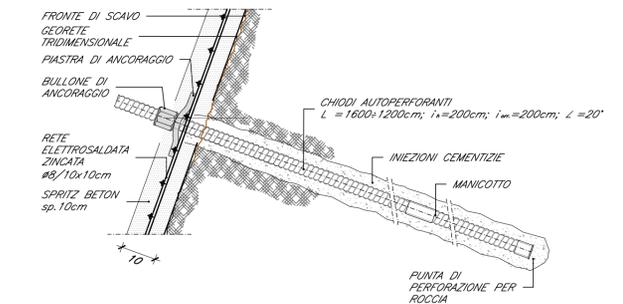

COMMITTENTE: **RFI** RETE FERROVIARIA ITALIANA GRUPPO FERROVIE DELLO STATO ITALIANE

DIREZIONE LAVORI: **ITALFERR** GRUPPO FERROVIE DELLO STATO ITALIANE

APPALTATORE: MANDATARIA **QUADRIO GAETANO** COSTRUZIONI S.P.A. MANDANTE **Impresa Silvio Dierdon** **consorzio triveneto rocciatori**

PROGETTAZIONE: MANDATARIA **P.A.T. s.r.l.** MANDANTE **SO GEN**

**INFRASTRUTTURE FERROVIARIE STRATEGICHE DEFINITE DALLA LEGGE OBIETTIVO N. 443/01 e s.m.i.**

CUP: J94F0400020001

**PROGETTO ESECUTIVO**

ASSE FERROVIARIO MONACO - VERONA  
 ACCESSO SUD ALLA GALLERIA DI BASE DEL BRENNERO  
 QUADRUPPLICAMENTO DELLA LINEA FORTEZZA - VERONA  
 SUB-LOTTO FUNZIONALE: FLUIDIFICAZIONE DEL TRAFFICO ED INTERCONNESSIONE CON LA RETE ESISTENTE DEL LOTTO 1 FORTEZZA - PONTE GARDENA

**D4.05 - OPERE CIVILI - VIABILITÀ DI ACCESSO AL SOTTOPASSO**

VIABILITÀ DI ACCESSO - SOTTOPASSO FERROVIARIO - OPERE PROVVISORIALI: CHIODATURA VASCA DI VARO

APPALTATORE	RESPONSABILE DELLE INTEGRAZIONI DELLE PRESTAZIONI SPECIALISTICHE	SCALA:
QUADRIO GAETANO COSTRUZIONI S.P.A.	[Stamp]	1:50/1:10

Rev.	Descrizione	Redatto	Data	Verificato	Data	Approvato	Data
A	Emissione	G. Caldiera	11.01.2020	D. Stella	11.01.2020	S. Carraro	11.01.2020
B	Emissione a seguito VPE e ODI	G. Caldiera	27.03.2020	D. Stella	27.03.2020	S. Carraro	27.03.2020

COMMESSA | LOTTO FASE ENTE TIPO DOC. OPERA/DISCIPLINA | Progr. REV.

**I B 0 A 0 0 E Z Z B Z N V 0 9 7 0 0 0 2 B**

Stamp: **INGEGNERI DELLA PROVINCIA DI BRESCIA** **SILVIO DIERDON** **CONSORZIO TRIVENETO ROCCIAI**

File: 158\_IB0A00EZZBZN0970002B.DWG