



Sezione Tipo di posa

Scala=1:100

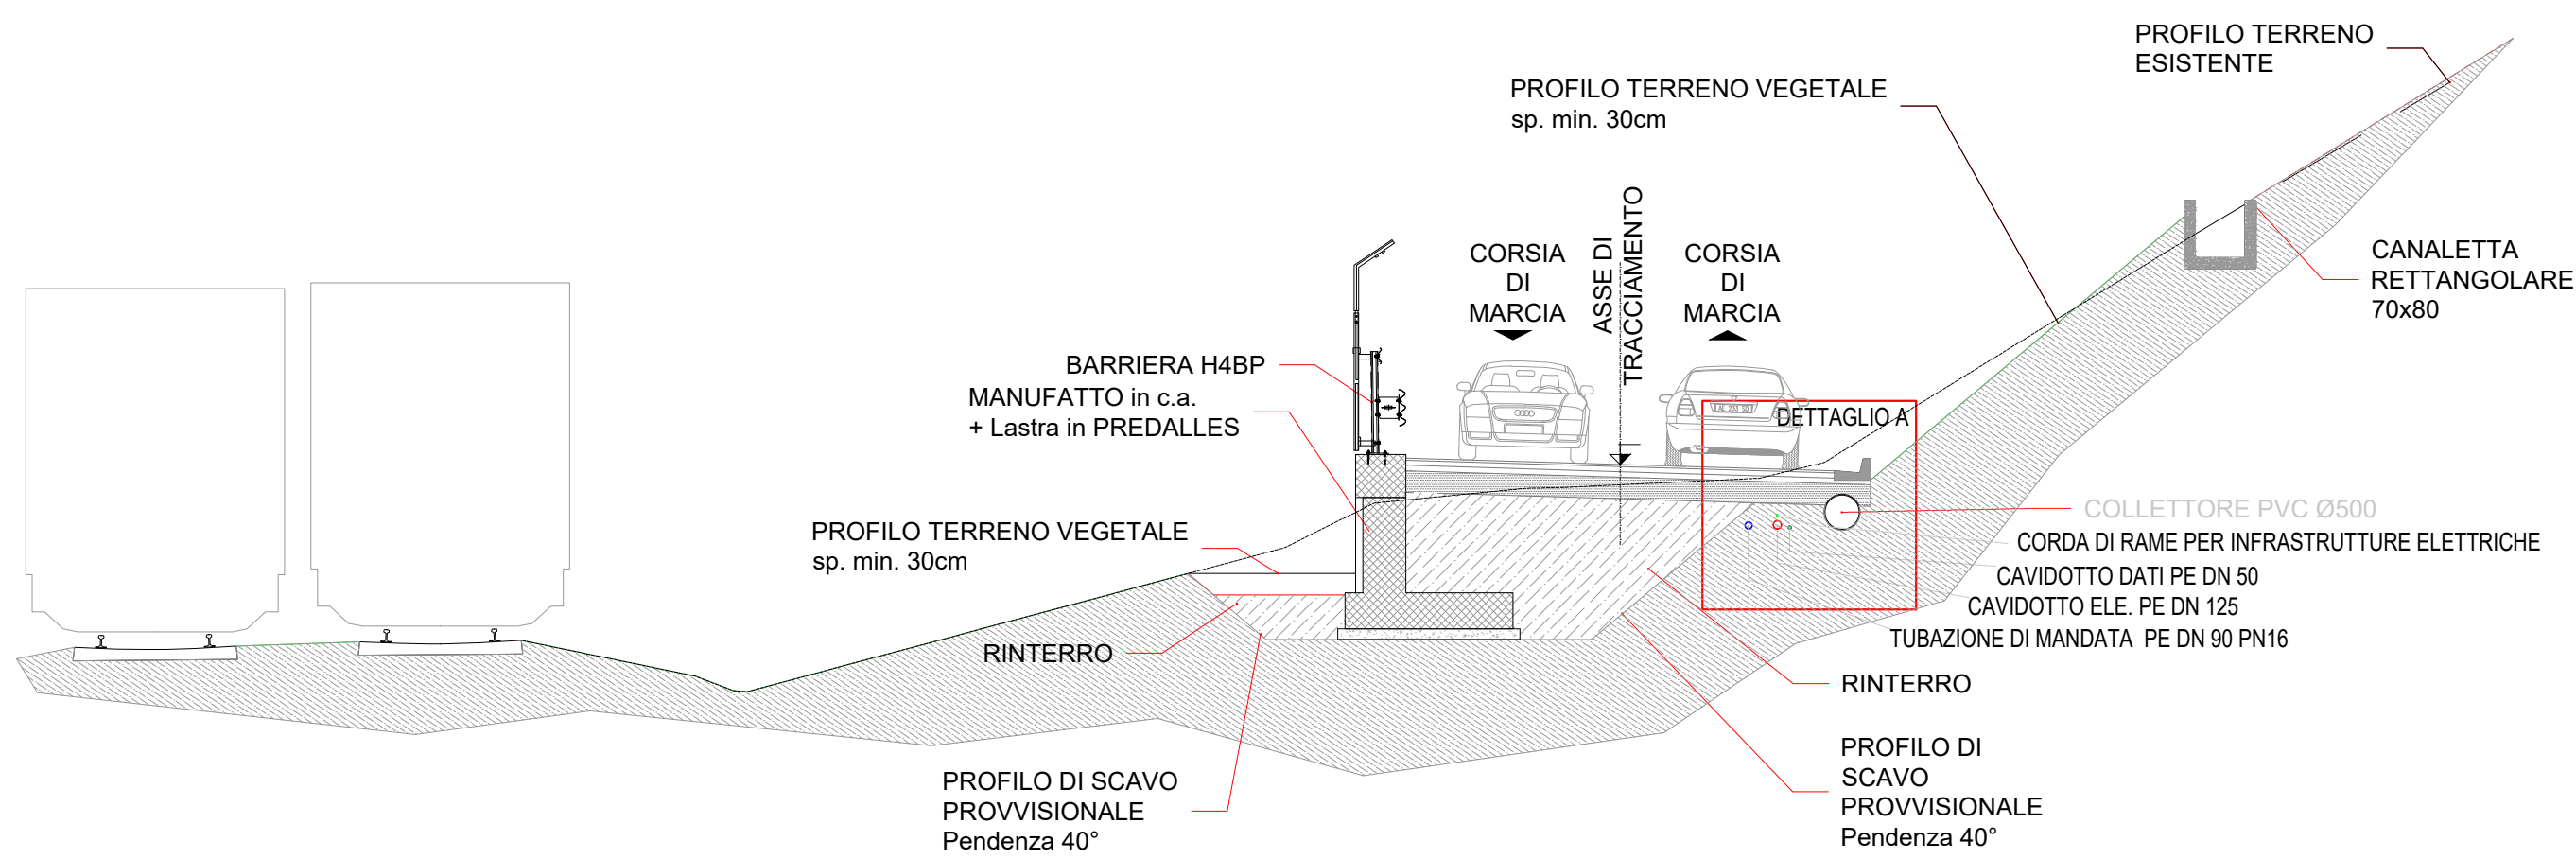


Dettaglio A

Scala=1: 20

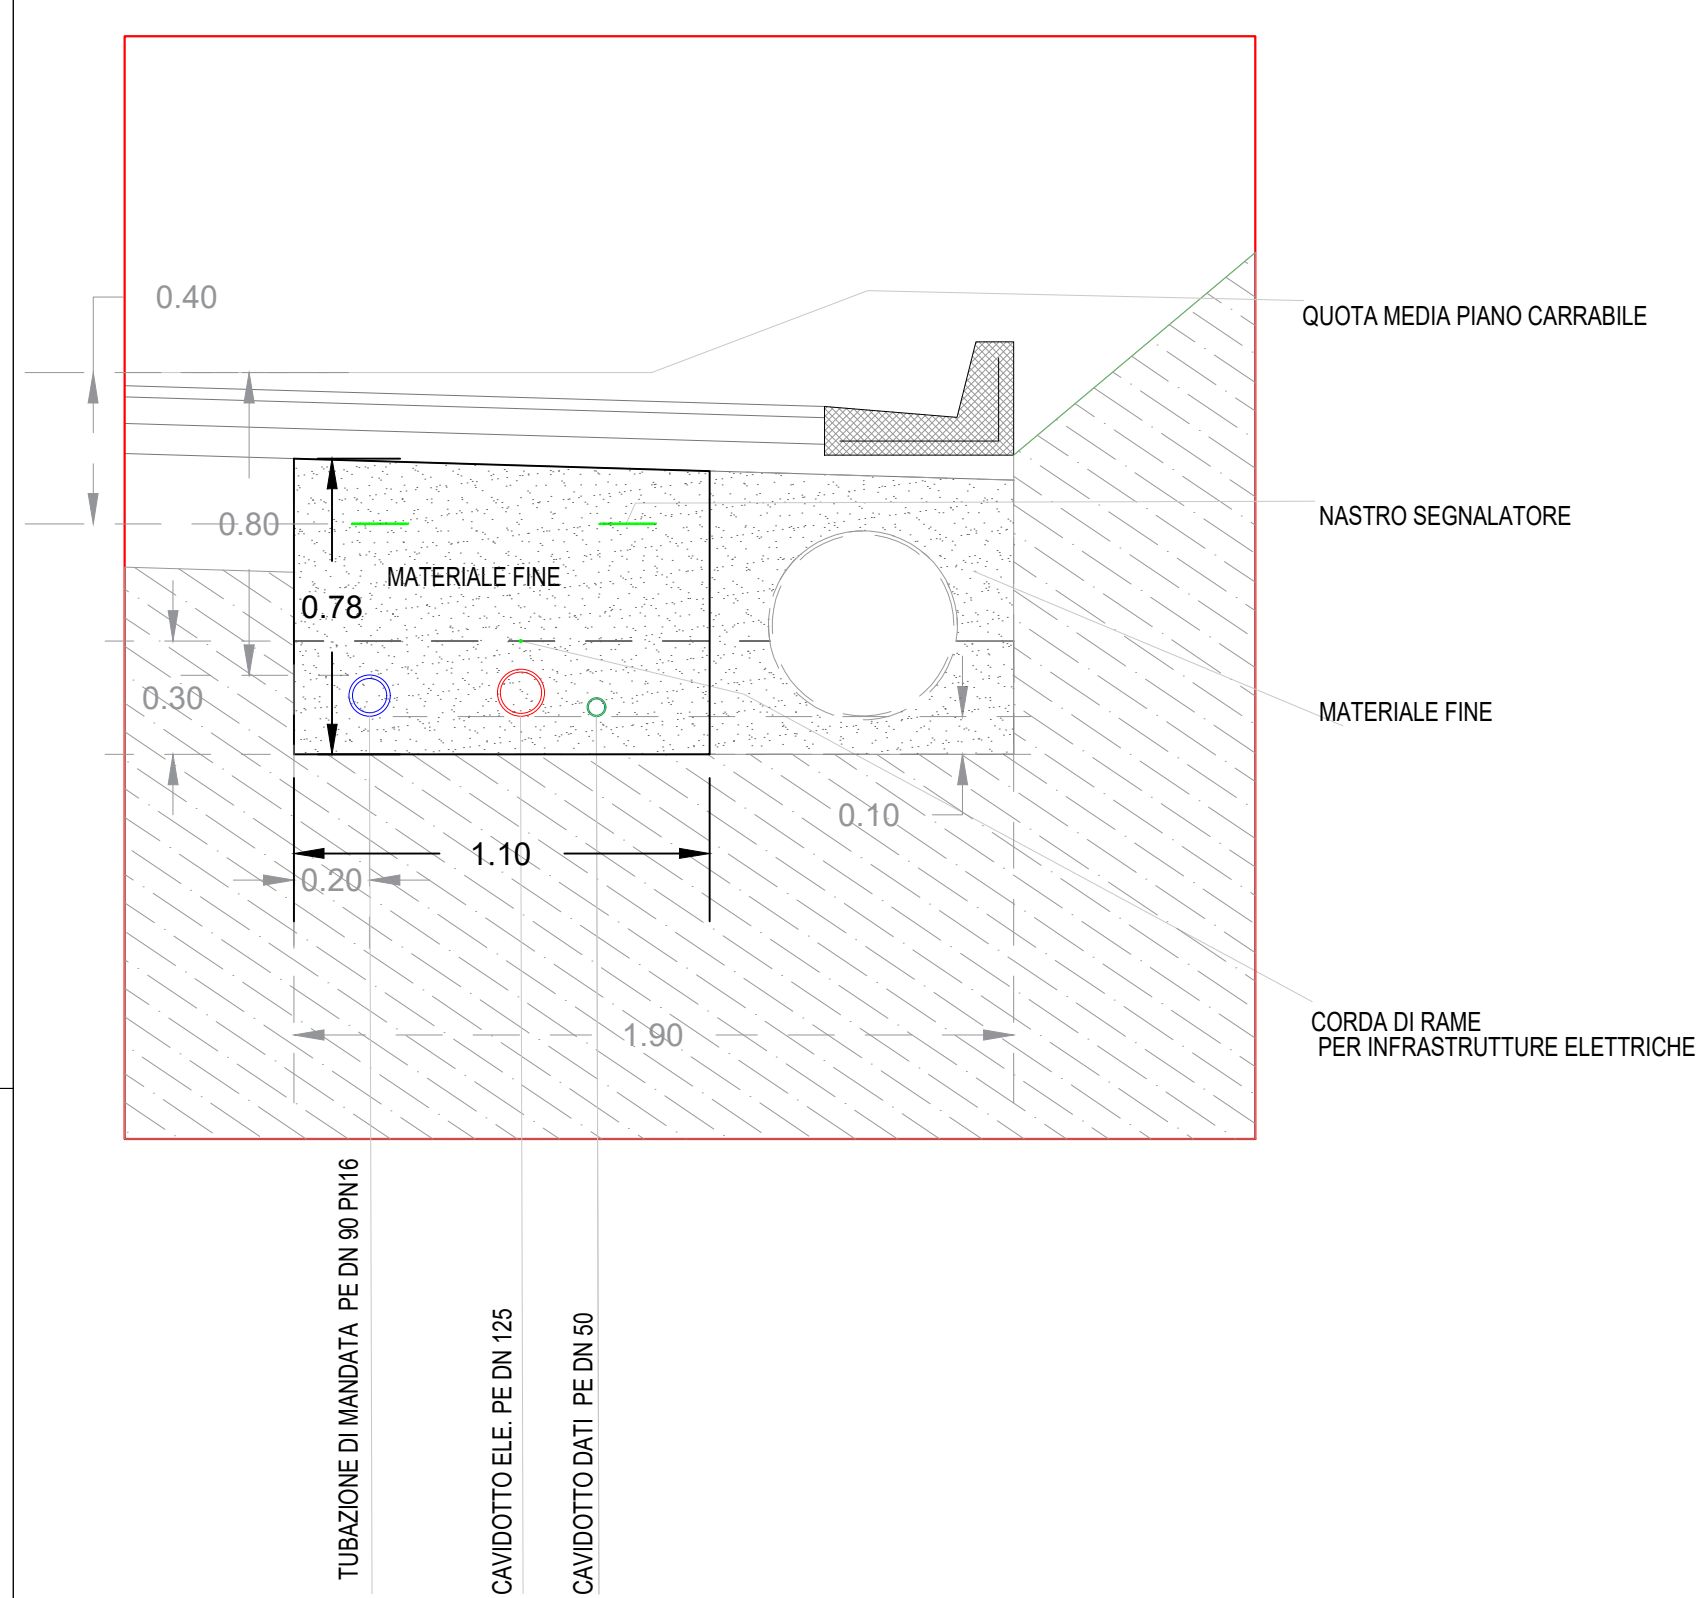


Pozzetto di linea

Scala=1: 20

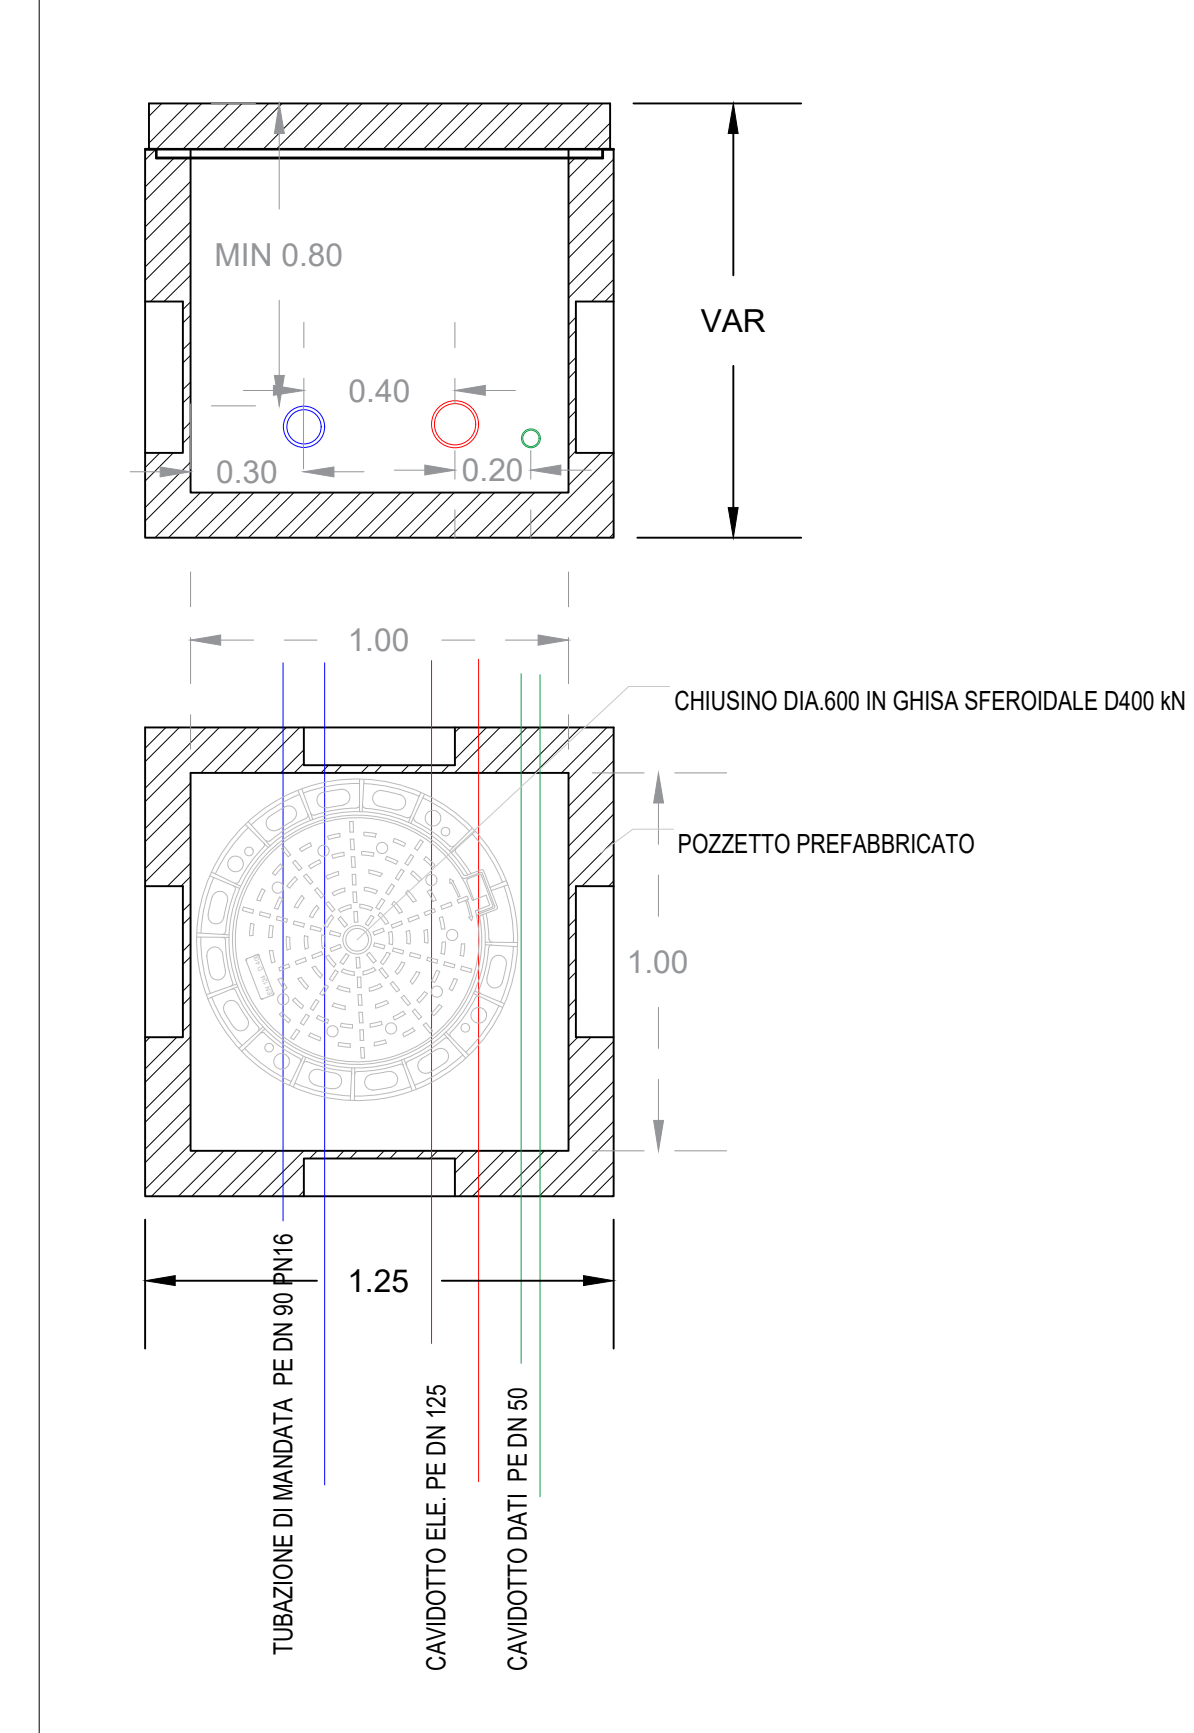


Pozzetto di sfogo acquedotto

Scala=1: 20

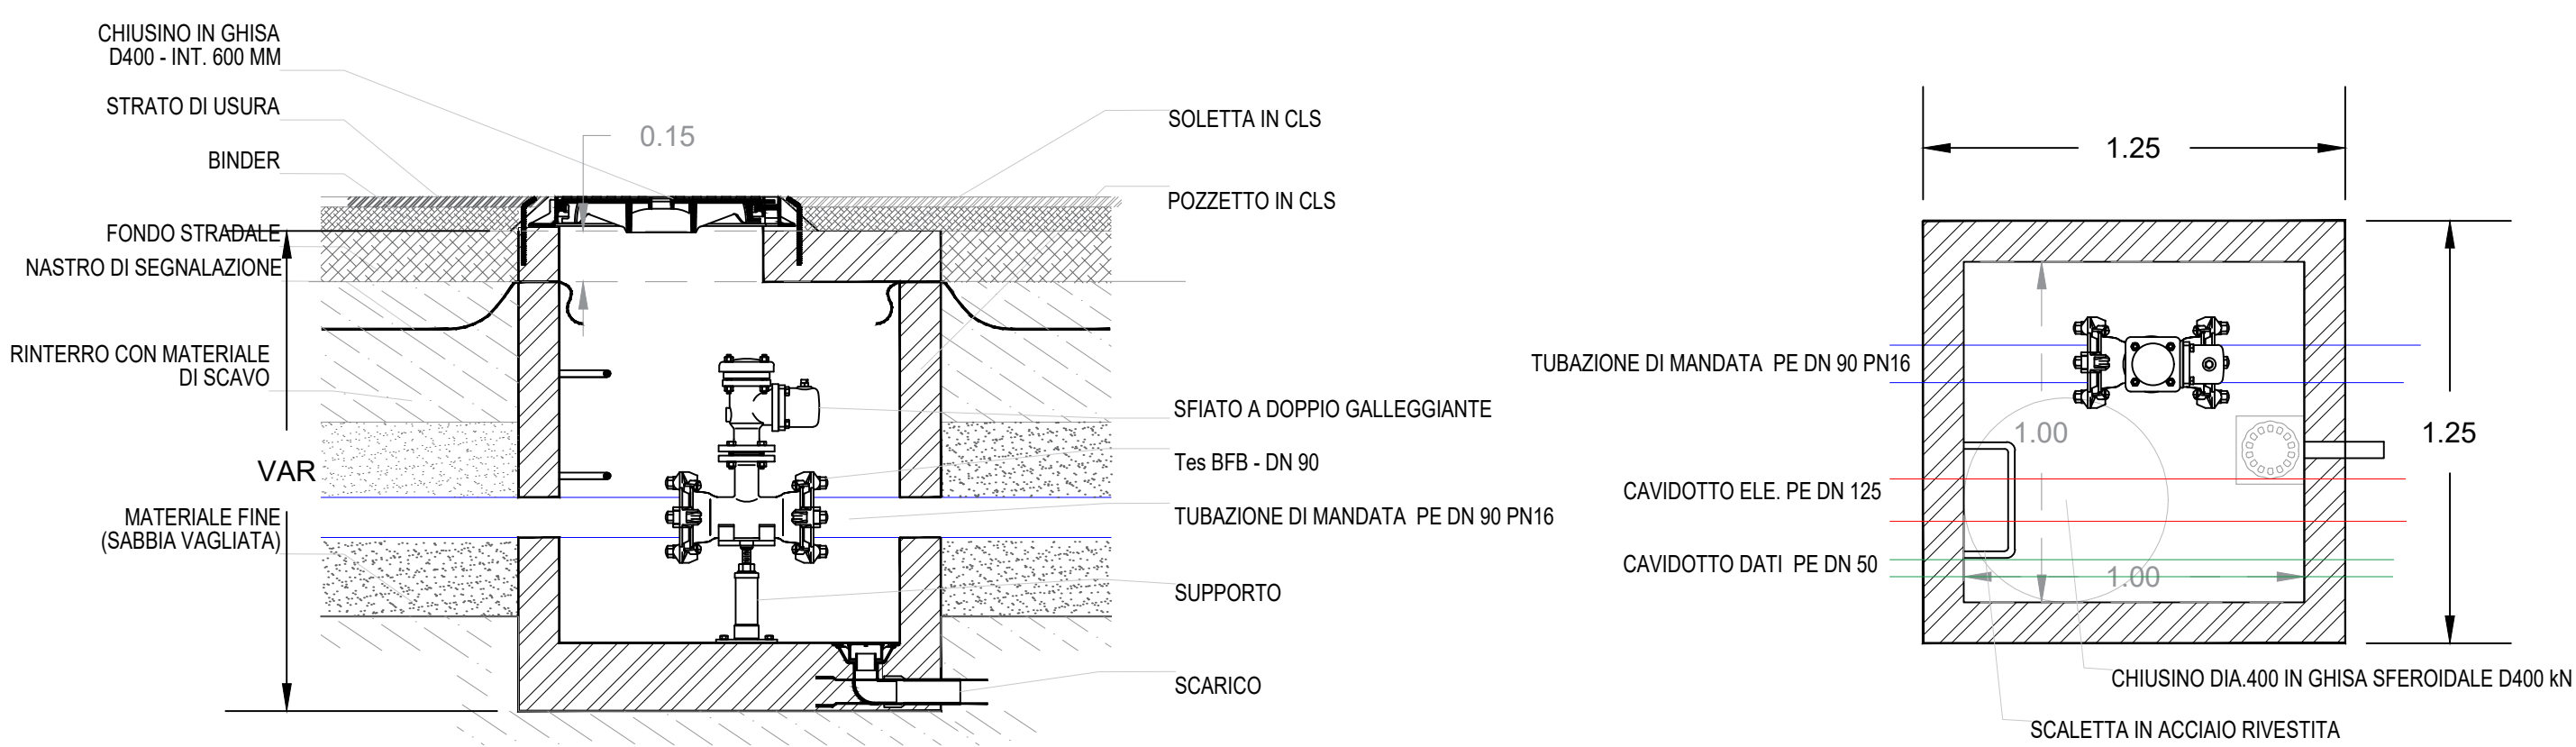


Sezione Tipo di posa linea BY PASS

Scala=1:100

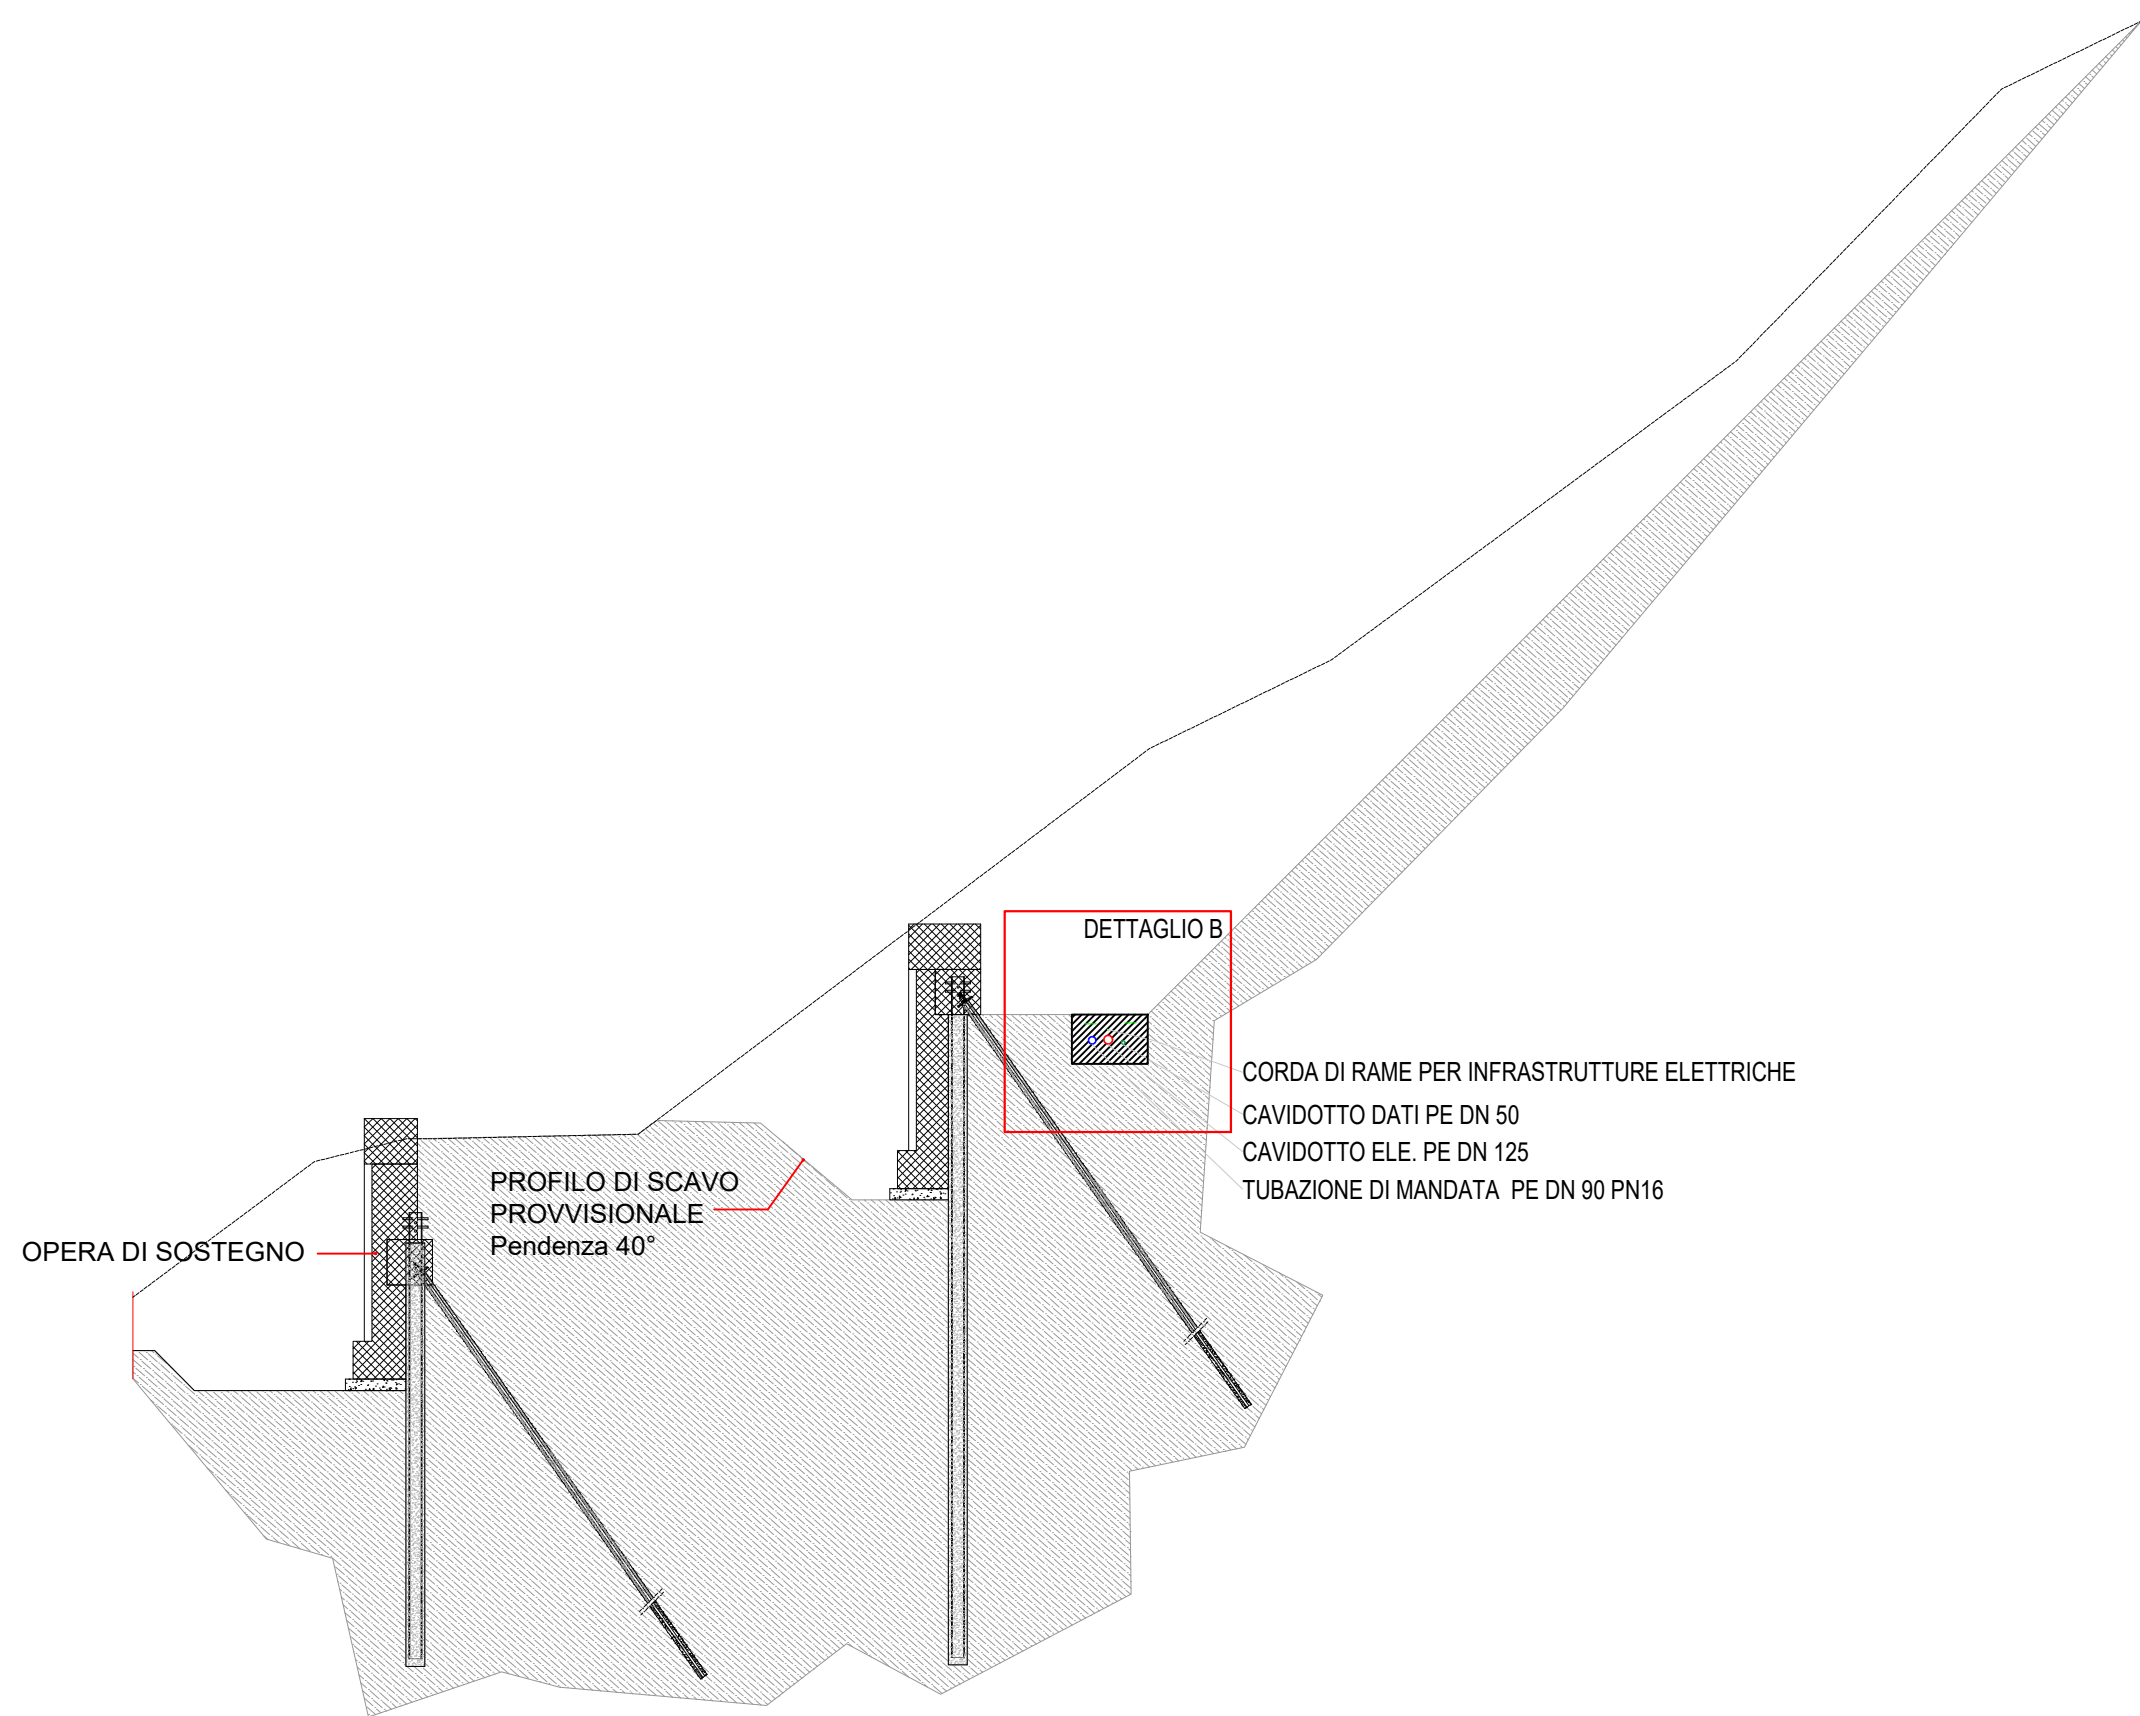

Dettaglio B

Scala=1: 20

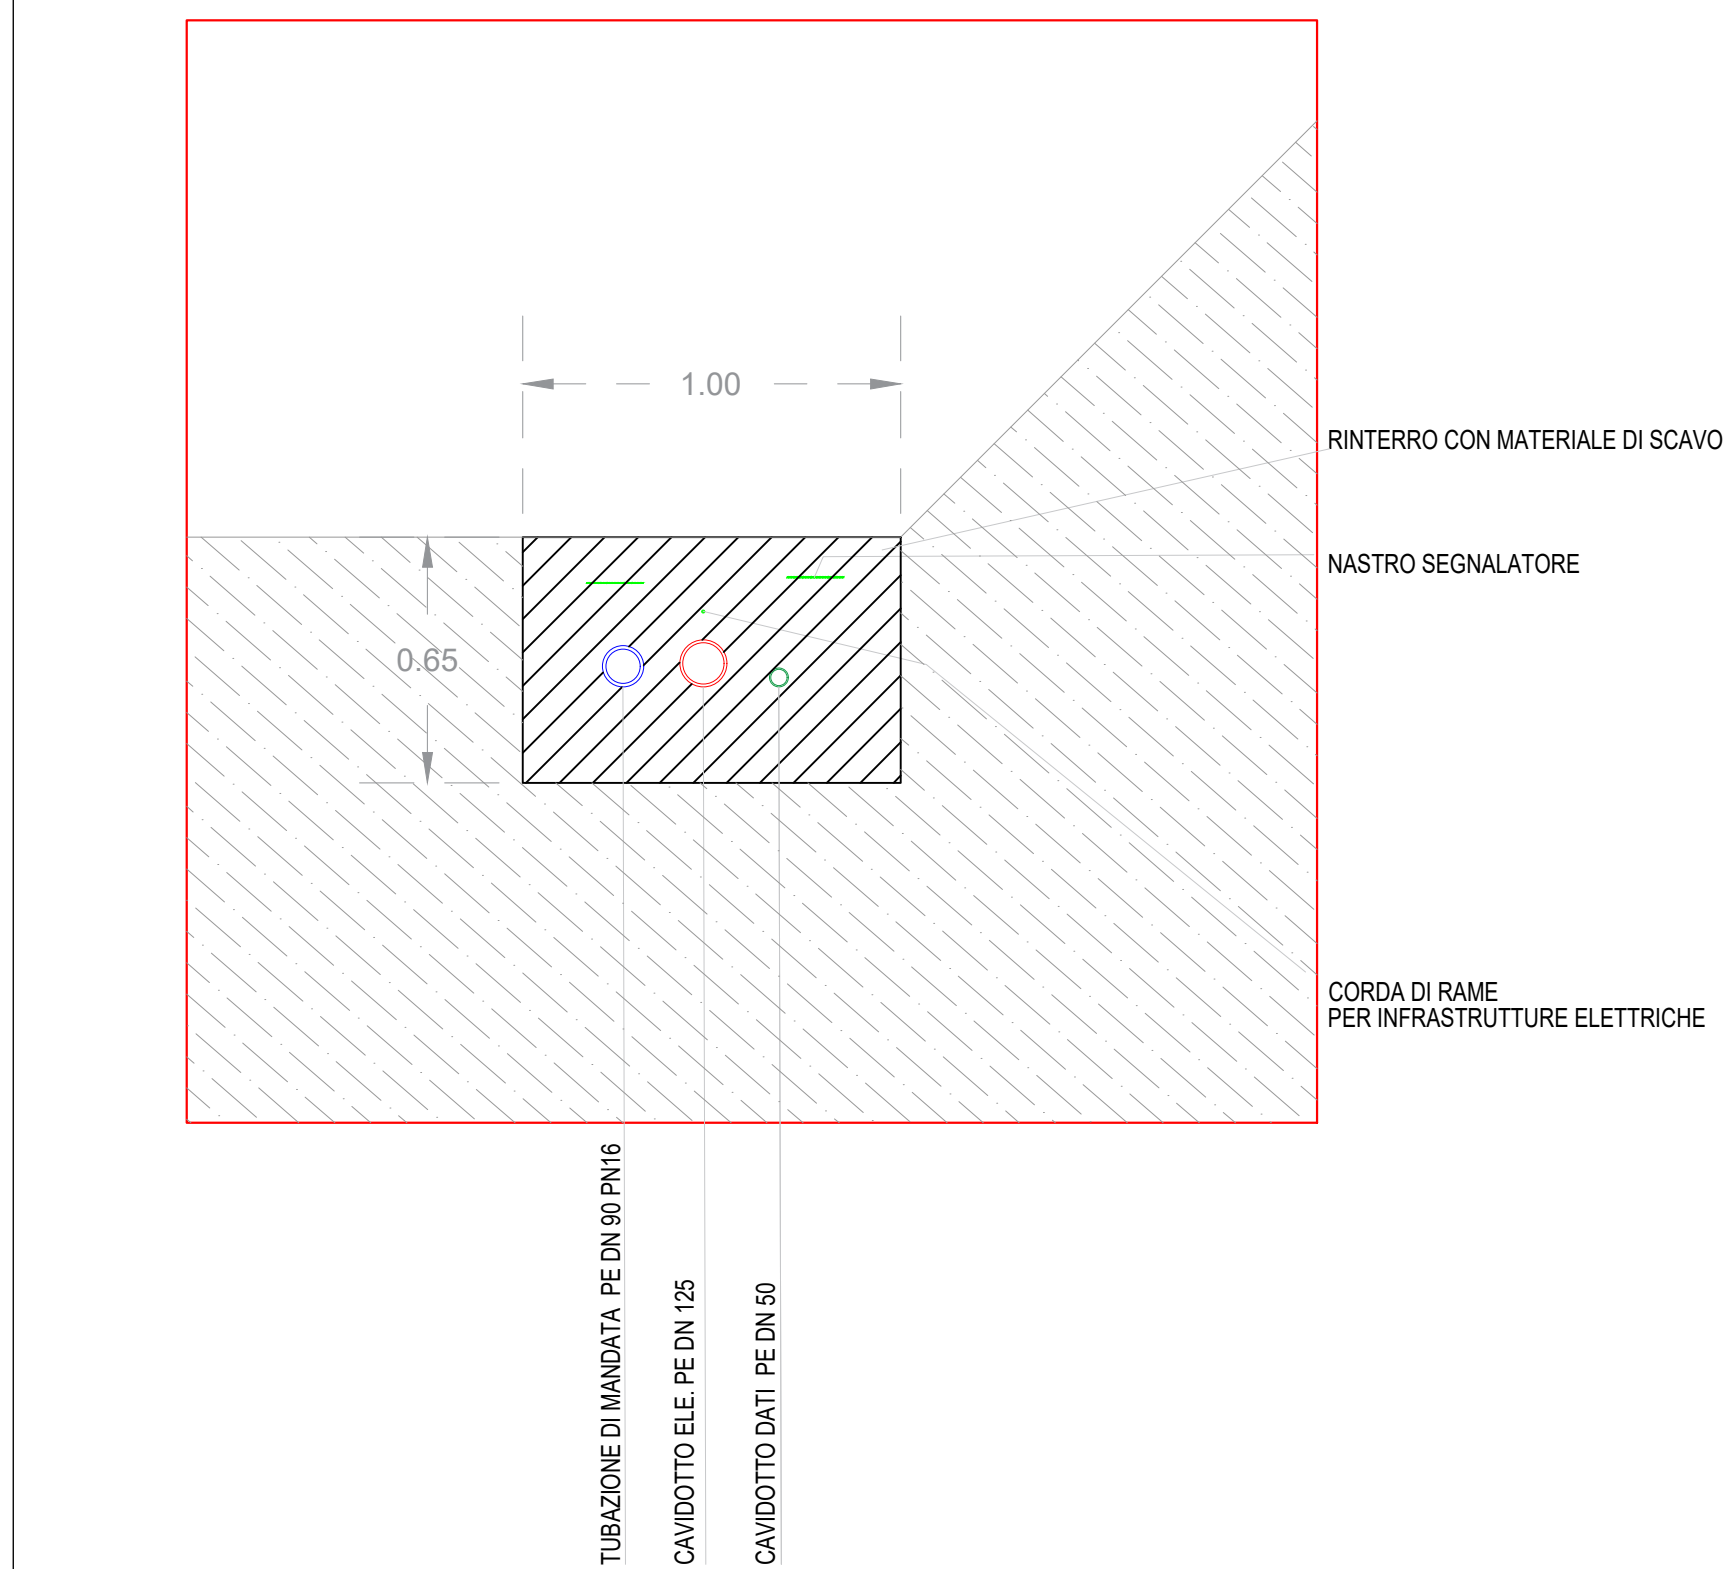

COMMITTENTE: **RFI** RETE FERROVIARIA ITALIANA GRUPPO FERROVIE DELLO STATO ITALIANE

DIREZIONE LAVORI: **ITALFERR** GRUPPO FERROVIE DELLO STATO ITALIANE

APPALTATORE: MANDATARIA **QUADRO GAETANO** COSTRUZIONI S.P.A. MANDANTE **Impresa Silvio Dierobon** **consorzio triveneto rocciatori**

PROGETTAZIONE: MANDATARIA **P.A.T. s.r.l.** MANDANTE **SO GEN**

INFRASTRUTTURE FERROVIARIE STRATEGICHE DEFINITE DALLA LEGGE OBIETTIVO N. 443/01 e s.m.i.

CUP: J94F04000020001

PROGETTO ESECUTIVO

ASSE FERROVIARIO MONACO - VERONA
 ACCESSO SUD ALLA GALLERIA DI BASE DEL BRENNERO
 QUADRUPPLICAMENTO DELLA LINEA FORTEZZA - VERONA
 SUB-LOTTO FUNZIONALE: FLUIDIFICAZIONE DEL TRAFFICO ED INTERCONNESSIONE CON LA RETE ESISTENTE DEL LOTTO 1 FORTEZZA - PONTE GARDENA
 D4.12-ELABORATI INTEGRATIVI PD-NUOVO POZZO
 COLLEGAMENTO ALLA RETE ACQUEDOTTISTICA ESISTENTE - PARTICOLARI COSTRUTTIVI

APPALTATORE	RESPONSABILE DELLE INTEGRAZIONI DELLE PRESTAZIONI SPECIALISTICHE	SCALA:
QUADRO GAETANO COSTRUZIONI S.P.A.	13.05.2022 16240	VARIE

COMMESSA	LOTTO	FASE	ENTE	TIPO DOC.	OPERA/DISCIPLINA	PROGR.	REV.
I B 0 A	0 0	E Z Z	B Z	S I 0 0 0 C	0 0 2	B	

Rev.	Descrizione	Redatto	Data	Verificato	Data	Approvato	Data
A	Emissione esecutiva	L. Poduje	20.09.2021	L. Fieni	20.09.2021	R. Pieroncin	20.09.2021
B	Aggiornamento a seguito di modificazioni istruttoria IB0A-T-0000002	L. Poduje	13.05.2022	L. Fieni	13.05.2022	R. Pieroncin	13.05.2022

File: IB0A00EZZBZSIO00C002B.DWG