
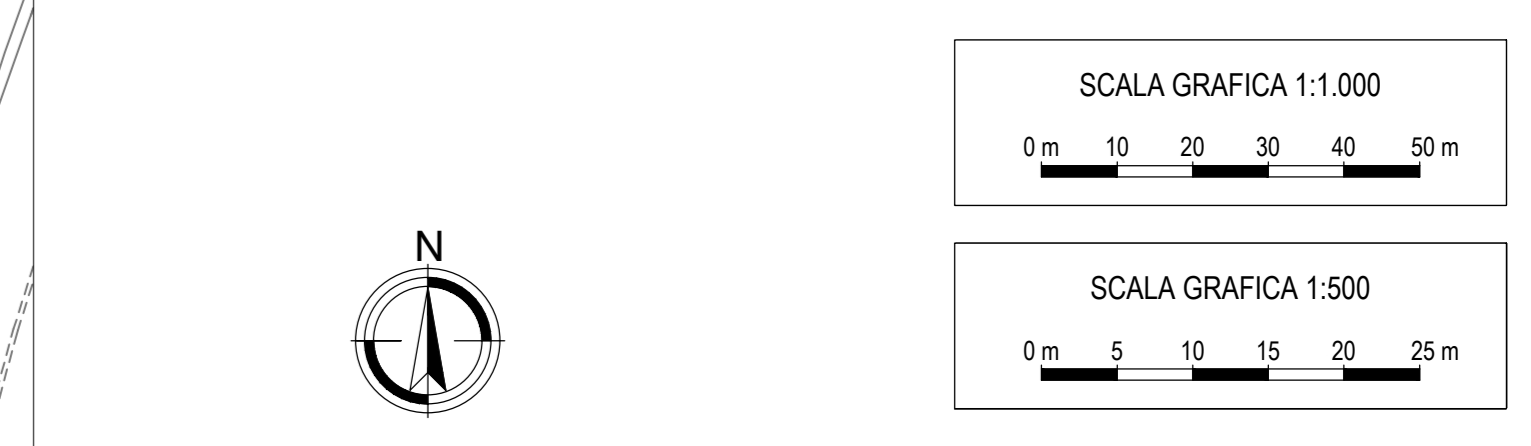
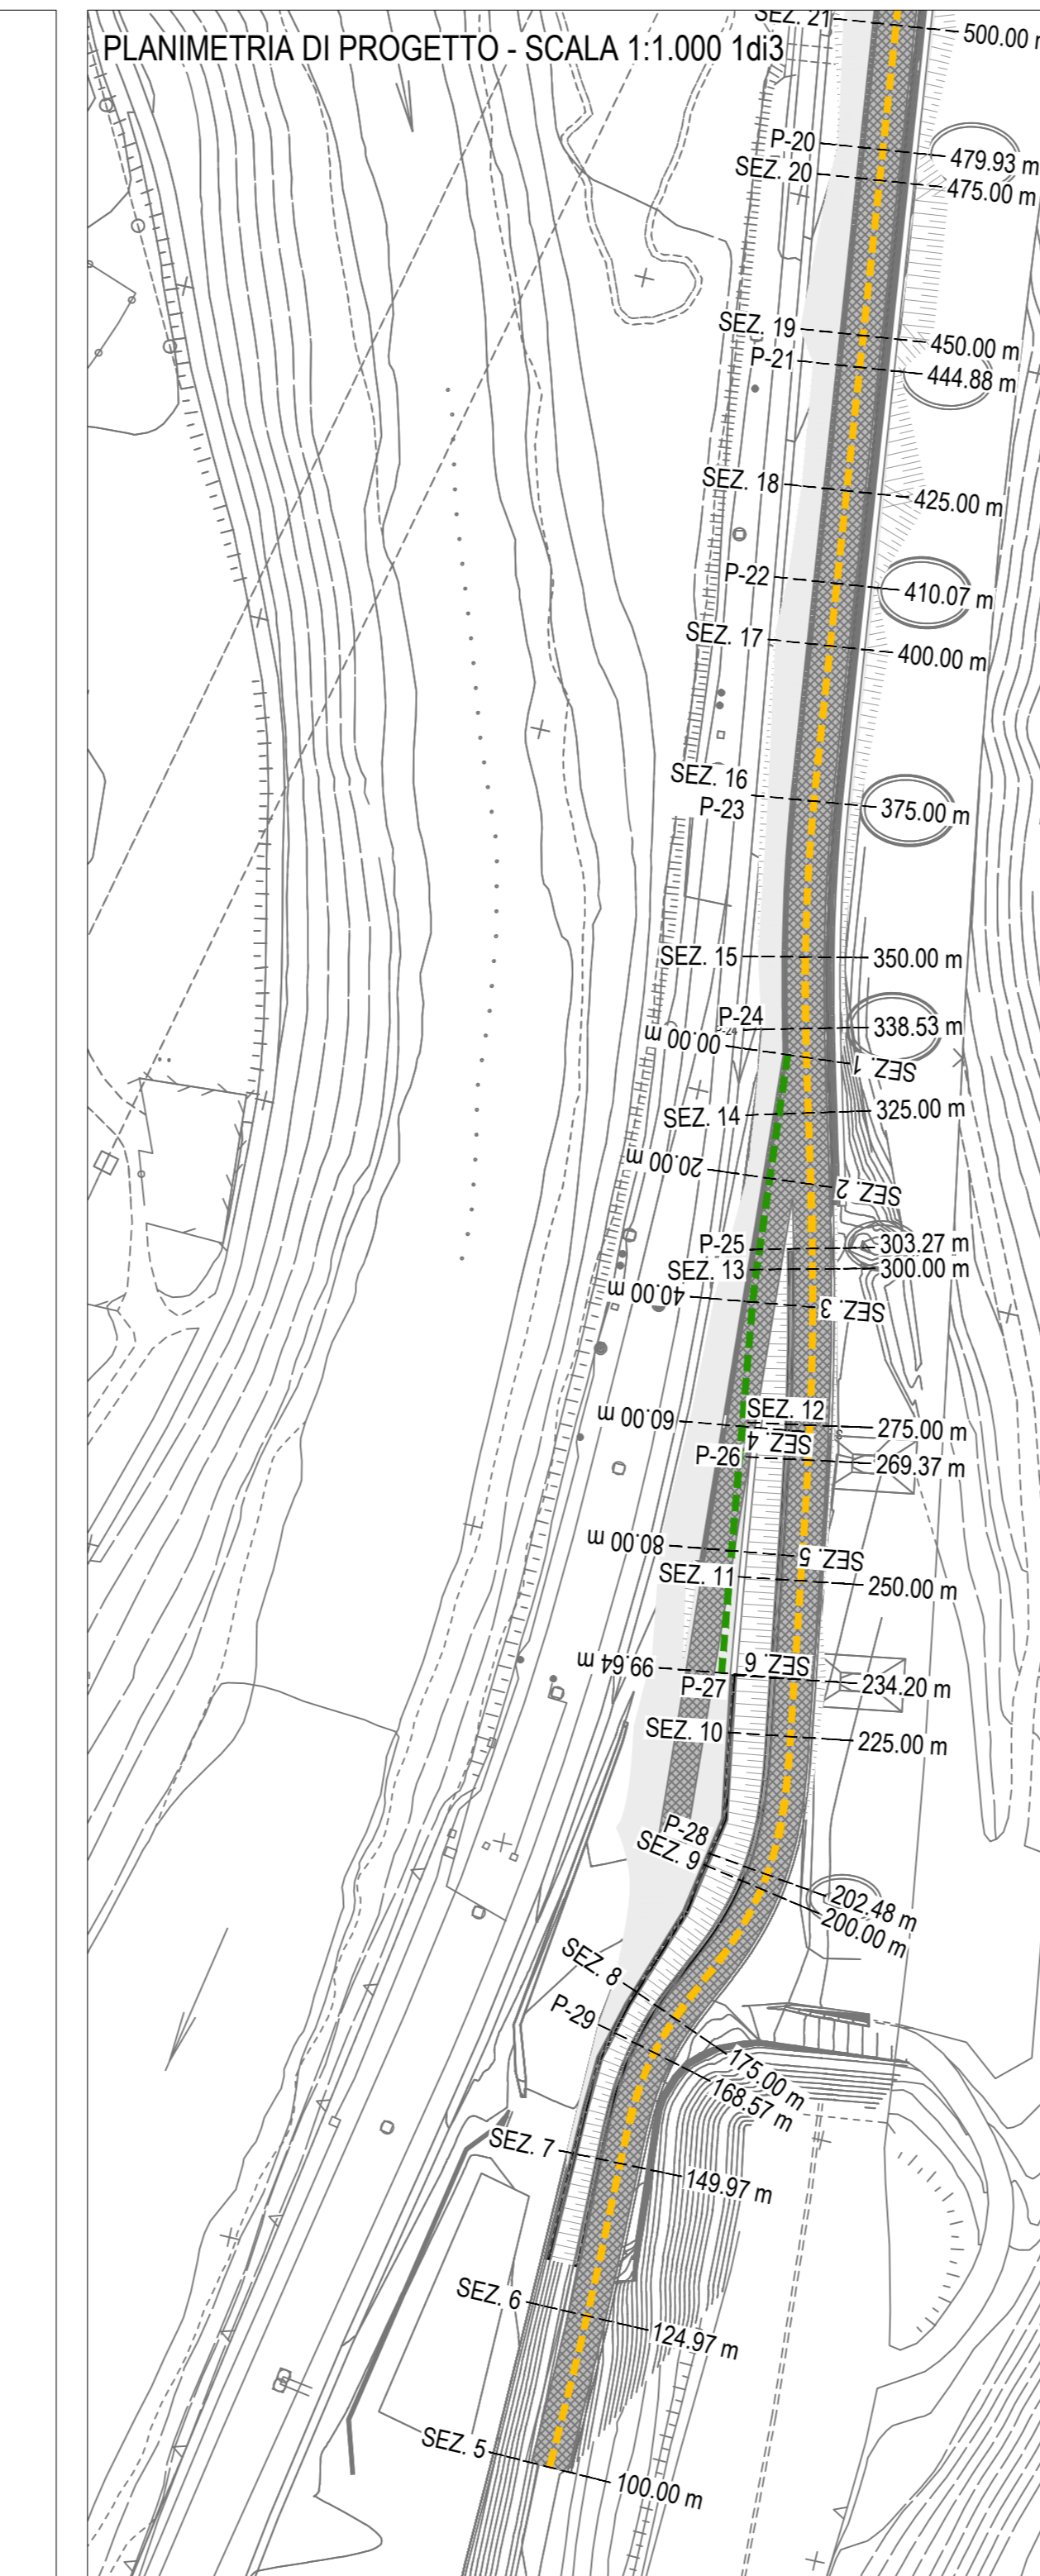
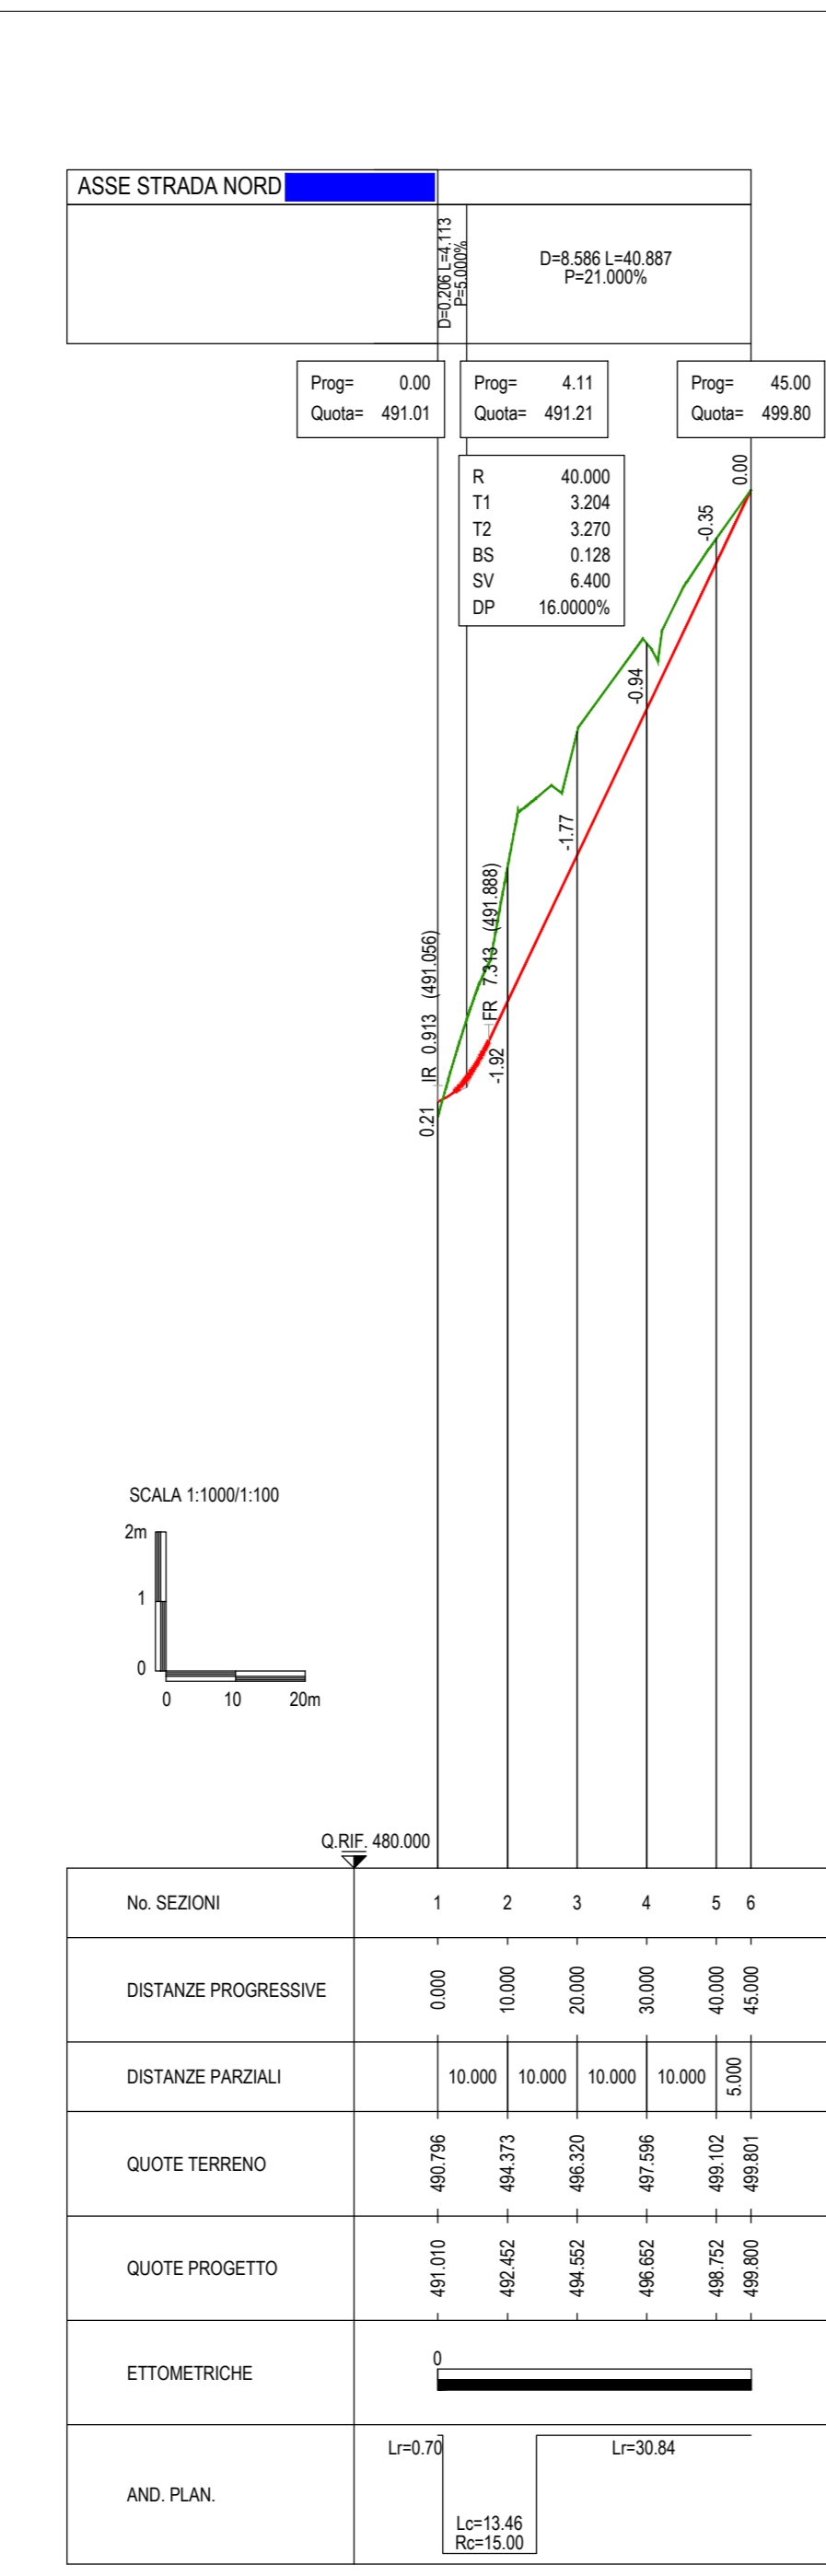


LEGENDA

- Profilo di Progetto
 - Profilo del Terreno
 - Profilo Livellato
 - Asse Stradale
 - Ciglio rampa
 - Asse strada nord
- D = Differenza di Quota Livellata [m]
 L = Lunghezza Orizzontale Livellata [m]
 P = Pendenza Longitudinale Livellata [%]
 Prog = Quota Progressiva [m]
 Quota = Quota Verticale [m]
 R = Raggio Raccordo Verticale [m]
 T1, T2 = Lunghezza Tangente Verticale [m]
 SV = Sviluppo Raggio Verticale [m]
 BG = Freccia [m]
 DP = Differenza di pendenza [%]
 Lr = Lunghezza Restello [m]
 Rc = Raggio Curva Circolare [m]
 Lc = Lunghezza Curva Circolare [m]
 A = Parametro di scala della clostode
 L = Lunghezza Clostode [m]
- IR (Prog) = Inizio Raccordo Verticale
 FR (Qu) (Prog) = Fine Raccordo verticale
 SEZ. n.1 a n.2 = Sezioni profilo

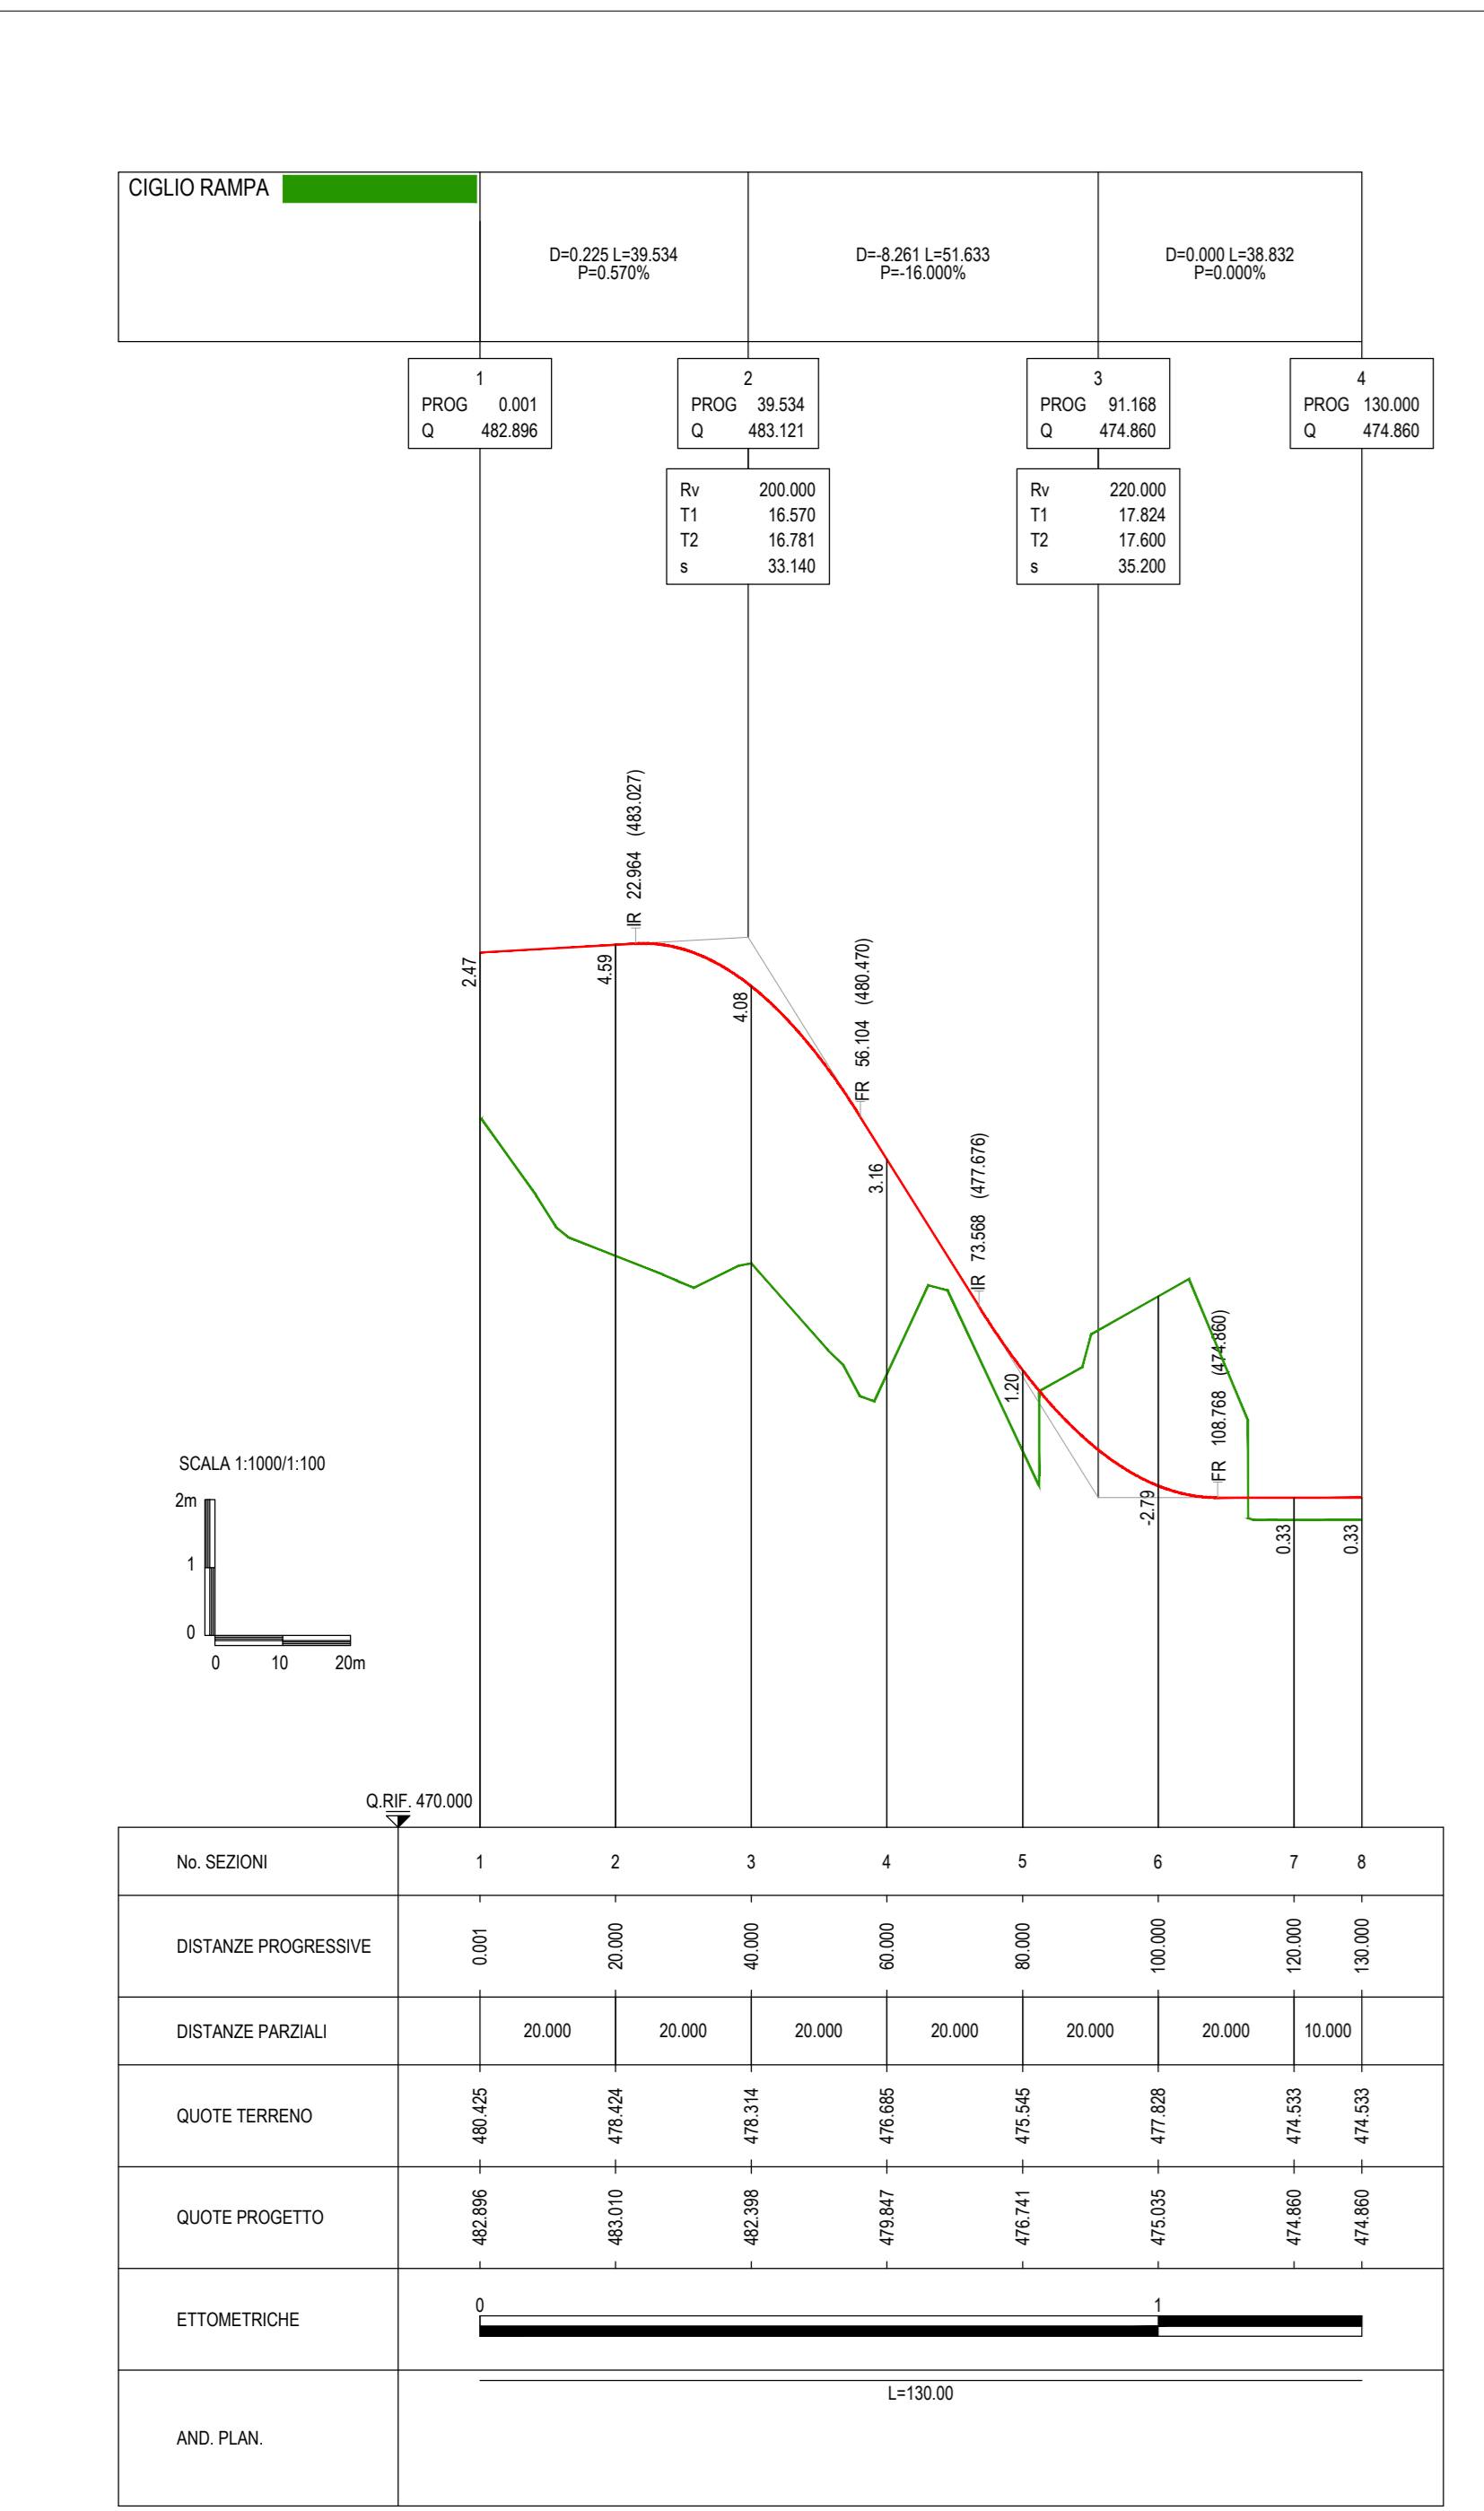

COMMITTENTE: RFI - INFRASTRUTTURE FERROVIARIE ITALIANE

DIREZIONE LAVORI: ITALFERR - GRUPPO FERROVIE DELLO STATO ITALIANO

APPALTATORE: QUADRI GAETANO COSTRUZIONI S.P.A.

PROGETTATORE: X.P.A.T. S.R.L.

INFRASTRUTTURE FERROVIARIE STRATEGICHE DEFINITE DALLA LEGGE OBIETTIVO N. 443/01 e s.m.i.

PROGETTO ESECUTIVO
 ASSE FERROVIARIO MONACO - VERONA
 ACCESSO SUD ALLA GALLERIA DI BASE DEL BRENNERO
 QUADRUPPLICAMENTO DELLA LINEA FORTEZZA - VERONA
 SUB-LOTTO FUNZIONALE: FLUIDIFICAZIONE DEL TRAFFICO ED INTERCONNESSIONE CON LA RETE ESISTENTE DEL LOTTO 1 FORTEZZA - PONTE GARDENA
 D4.05 - OPERE CIVILI - VIABILITA' DI ACCESSO - INTERCONNESSIONI PONTE GARDENA
 VIABILITA' DI ACCESSO - PROFILO LONGITUDINALE ASSE PRINCIPALE E DIRAMAZIONE

APPALTATORE: QUADRI GAETANO COSTRUZIONI S.P.A.
 RESPONSABILE DELLE PRESTAZIONI SPECIALI: ...
 SCALA: ...

COMMESSA: LOTTO FASE ENTE TIPO DOC. OPERA/DISCIPLINA PROGR. REV.
 I B O A 0 0 E Z Z F 7 N V 0 9 0 0 0 0 2 B

Rev. Descrizione Redatto Data Verificato Data Approvato Data
 A Emissione M. Schivo 11/01/2020 D. Sesto 11/01/2020 S. Carraro 11/01/2020
 B Emissione a seguito VPE a CD M. Schivo 27/03/2020 G. Sestini 27/03/2020 S. Carraro 27/03/2020