Profilo longitudinale condotta di collegamento alla rete acquedottistica esistente

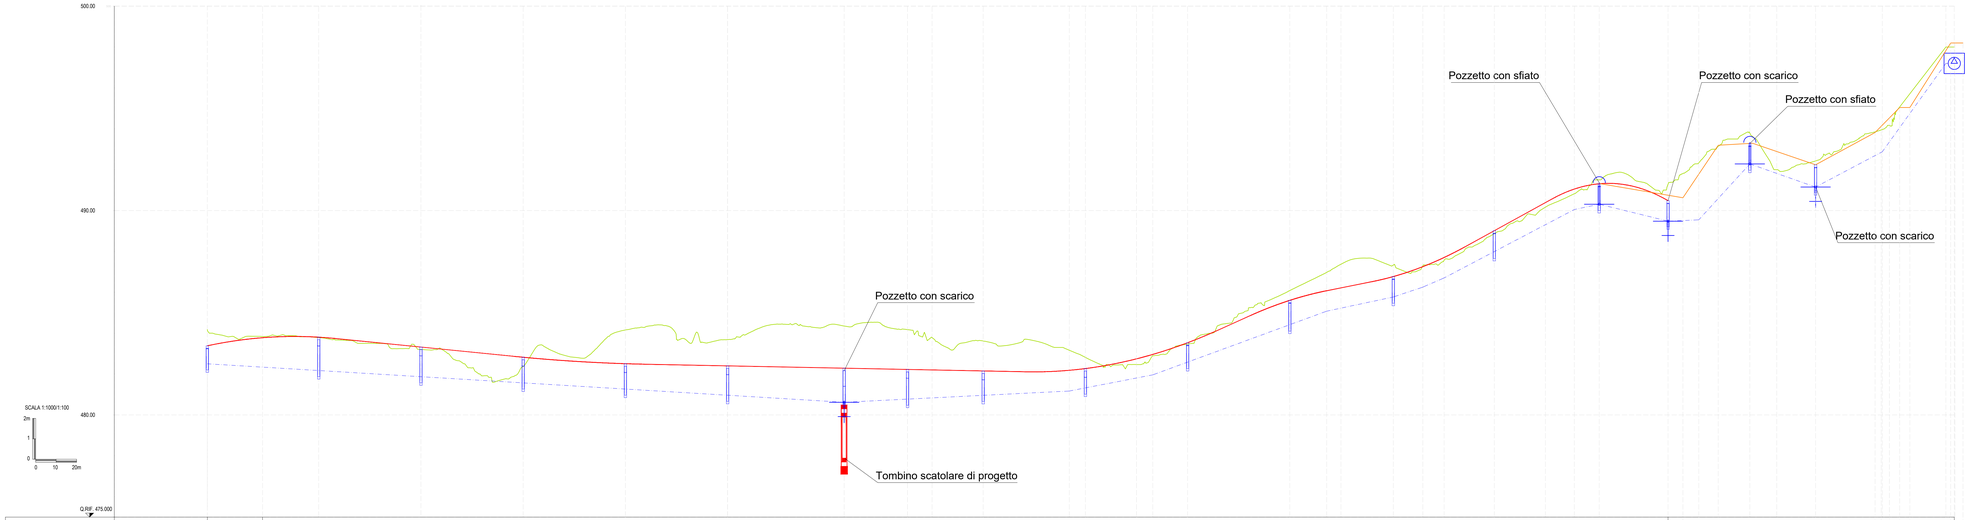

Profilo longitudinale condotta di collegamento alla rete acquedottistica esistente con indicazione piezometriche

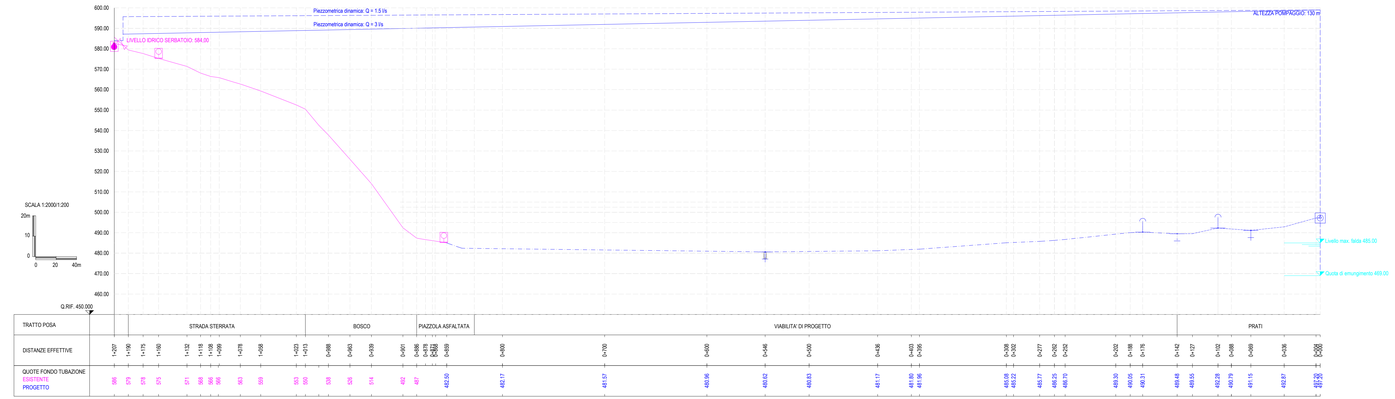

Legenda

- Mandata acquedotto PE DN90 PN16
- Profilo viabilità di progetto
- Profilo terreno esistente
- Profilo stradina di accesso alla stazione di sollevamento
- Acquedotto esistente PE DN90 PN16
- Stazione di sollevamento
- Valvola di scarico
- Valvola di sfiato
- Idrante esistente
- Pozzetto
- Valvola riduzione pressione esistente

COMMITTENTE :

RFI RETE FERROVIARIA ITALIANA
GRUPPO FERROVIE DELLO STATO ITALIANE

DIREZIONE LAVORI :

ITALFERR
GRUPPO FERROVIE DELLO STATO ITALIANE

APPALTATORE :

MANDATARIA: QUADRIO GAETANO COSTRUZIONI S.P.A.

MANDANTE: Imprese Silvio Nicolon; consorzio triveneto recuperi

PROGETTAZIONE :

MANDATARIA: P.A.T. S.r.l.

MANDANTE: SOGEN

INFRASTRUTTURE FERROVIARIE STRATEGICHE DEFIN ITE
DALLA LEGGE OBIETTIVO N. 443/01 e s.m.i.

CUP: J94F04000020001

PROGETTO ESECUTIVO

ASSE FERROVIARIO MONACO - VERONA
ACCESSO SUD ALLA GALLERIA DI BASE DEL BRENNERO
QUADRUPLICAMENTO DELLA LINEA FORTEZZA - VERONA

SUB-LOTTO FUNZIONALE: FLUIDIFICAZIONE DEL TRAFFICO ED INTERCONNESSIONE CON LA RETE ESISTENTE DEL LOTTO 1 FORTEZZA - PONTE GARDENA

D4.12 - ELABORATI INTEGRATIVI PD - NUOVO POZZO:
PROFILO LONGITUDINALE CONDOTTA DI COLLEGAMENTO ALLA RETE ACQUEDOTTISTICA ESISTENTE

APPALTATORE	RESPONSABILE DELL'INTEGRAZIONE DELLE PRESTAZIONI SPECIALISTICHE	SCALA:
QUADRIO GAETANO COSTRUZIONI S.P.A. (Dott. Ing. Luca Pedrini)	Dott. Ing. Luca Pedrini ORDINE DEGLI INGEGNERI PROV. DI BOLZANO N. 1620	VARIE

COMMESSA	LOTTO	FASE	ENTE	TIPO DOC.	OPERA/DISCIPLINA	PROGR.	REV.
IB0A	00	E	ZZ	FZ	SI000C	001	C

Rev.	Descrizione	Redatto	Data	Verificato	Data	Approvato	Data
A	Emissione esecutiva	L. Podule	20.09.2021	L.Fiesi	20.09.2021	R. Pieroni	20.09.2021
B	Aggiornamento a seguito RDV IBGA-RV-0000000077	L. Podule	06.12.2021	L.Fiesi	06.12.2021	R. Pieroni	06.12.2021
C	Aggiornamento a seguito di prescrizioni CdS - Prot. n. 0015442 del 27.05.2022 - Ing. Luca Podule - Ordine degli Ingegneri della Provincia di Bolzano n. 1620	L. Podule	13.05.2022	L.Fiesi	13.05.2022	R. Pieroni	13.05.2022

File: IB0A00EZZFZSI000C001C.DWG