
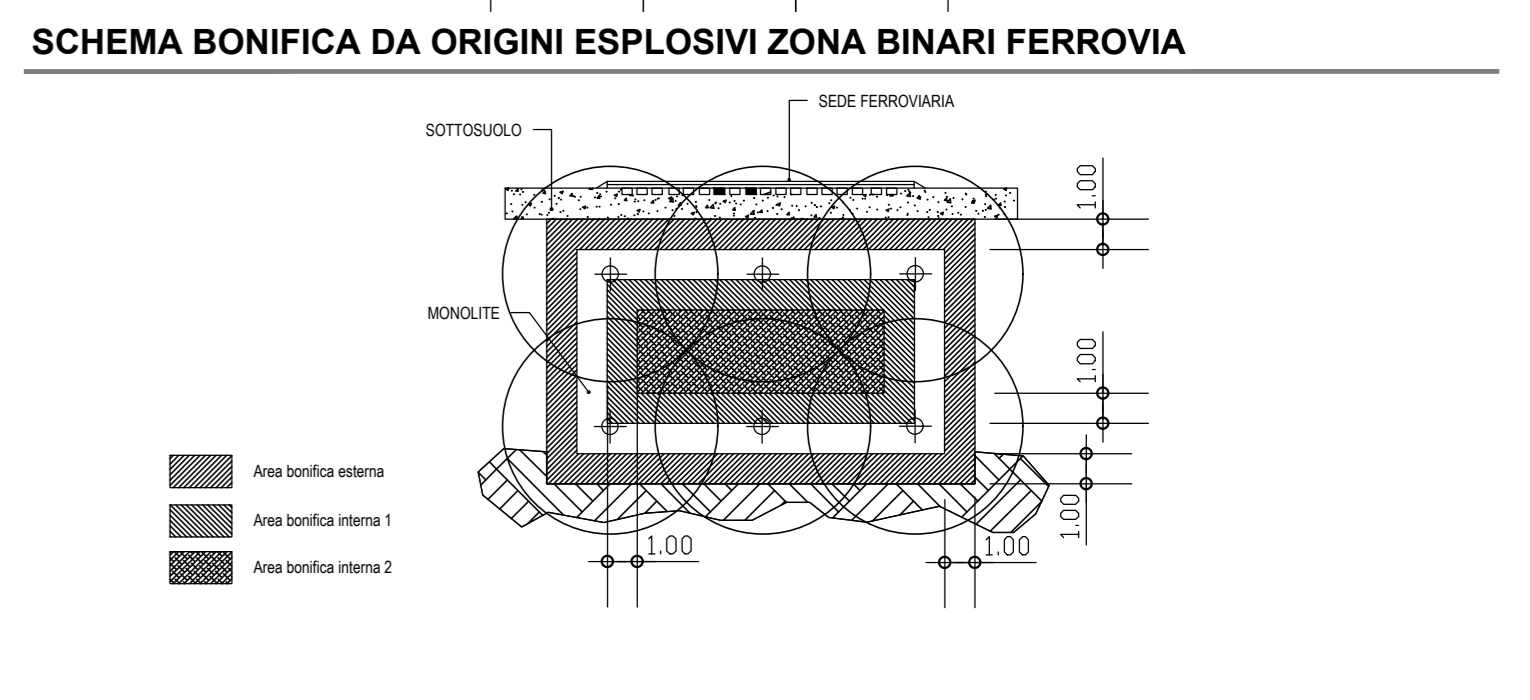


LEGENDA

- SUDDIVISIONE IN CAMPI E STRISCE DA 0.8m
- BONIFICA SUPERFICIALE
- BONIFICA ZONA BINARI
- BONIFICA AREA AD ONERE DELL' APPALTATORE
- RECINZIONE DI CANTIERE
- BONIFICA DI TERRENI DA ORIGINI ESPLOSIVE INTERRATI FINO A 3.00 m DI PROFONDITÀ
- BONIFICA DI TERRENI DA ORIGINI ESPLOSIVE INTERRATI FINO A 5.00 m DI PROFONDITÀ
- BONIFICA DI TERRENI DA ORIGINI ESPLOSIVE INTERRATI FINO A 7.00 m DI PROFONDITÀ

BONIFICA SUPERFICIALE			BONIFICA ORIZZONTALE SOTTO I BINARI	
CAMPO	DIMENSIONI CAMPI (mq)	SUPERFICIE BST (mq)	NUMERO PERFORAZIONI DA 7m	
CAMPO 01	1041	715	16	
CAMPO 02	2040	1540	112	
CAMPO 03	1963	1434		
CAMPO 04	1484	1086		
CAMPO 05	1430	862		
CAMPO 06	1320	908		
CAMPO 07	1559	1047		
CAMPO 08	1400	1024		
CAMPO 09	1639	1224		
CAMPO 10	1480	1010		
CAMPO 11	960	855		
CAMPO 12	1240	883		
CAMPO 13	1430	1050		
CAMPO 14	1035	747		
CAMPO 15	619	502		
CAMPO 16	3000	2469		
CAMPO 17	576	460		
CAMPO 18	1917	1398		
CAMPO 19	2600	1798		
CAMPO 20	3263	1608		
CAMPO 21	408	389		
CAMPO 22	819	389		
TOTALE mq	3261	2326		

BONIFICA PROFONDA			
CAMPO	NUMERO PERFORAZIONI DA 3m	NUMERO PERFORAZIONI DA 5m	NUMERO PERFORAZIONI DA 7m
CAMPO 01	15		84
CAMPO 02	63	28	110
CAMPO 03	43	11	142
CAMPO 04	60		82
CAMPO 05	52		62
CAMPO 06	69		51
CAMPO 07	83		52
CAMPO 08	68		65
CAMPO 09	100		63
CAMPO 10	101		34
CAMPO 11	95		12
CAMPO 12	89		20
CAMPO 13	69		47
CAMPO 14	50		4
CAMPO 15	65		
CAMPO 16	312		
CAMPO 17	40		
CAMPO 18	111	49	24
CAMPO 19	67	48	113
CAMPO 20	91	26	86
CAMPO 21	8	16	21
CAMPO 22	35	13	2
NUMERO TOTALE PERFORAZIONI	1746	193	1074
LUNGHENZA SINGOLA PERFORAZIONE	3	5	7
LUNGHENZA TOTALE PERFORAZIONI	5238	965	7518

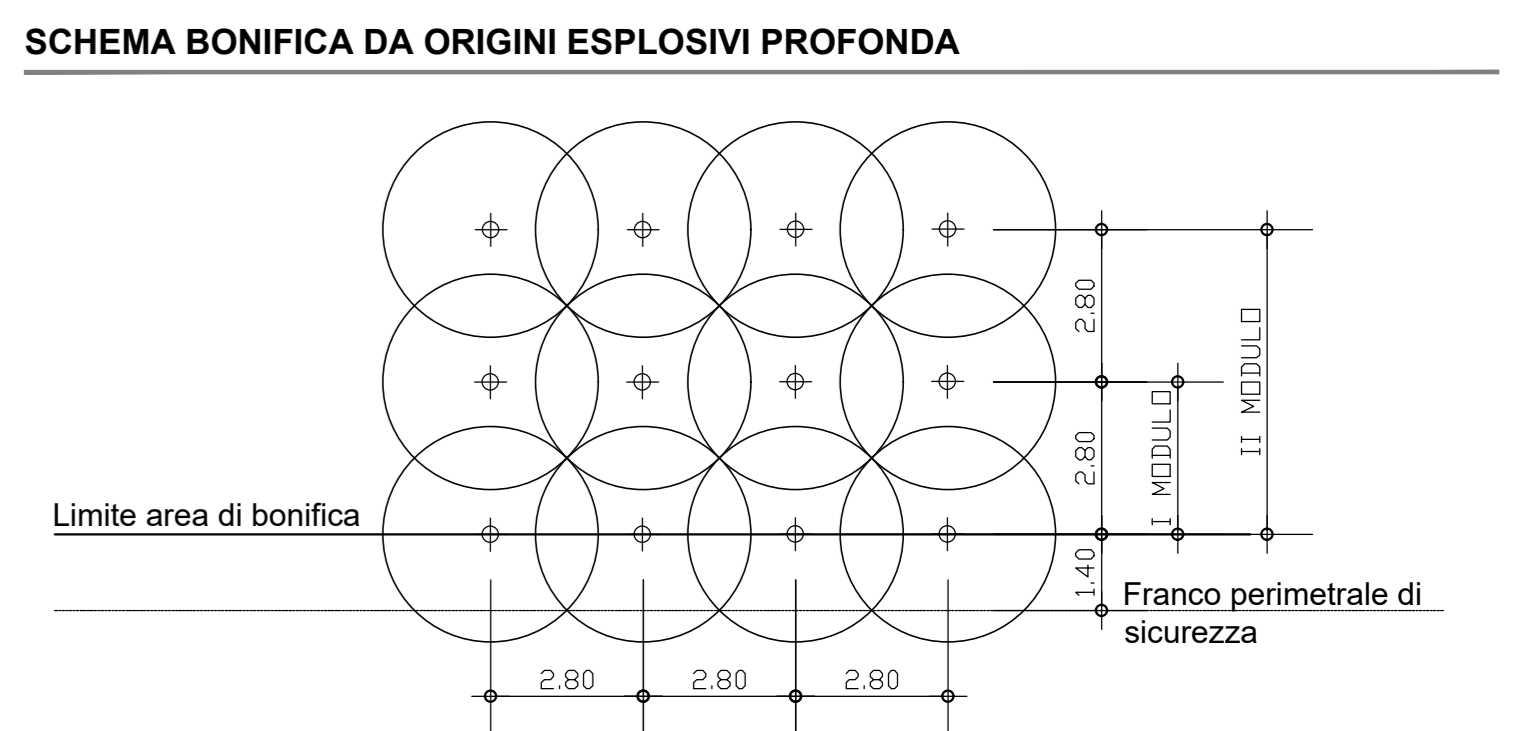

COMMITTENTE: RFI - INFRASTRUTTURE FERROVIARIE ITALIANE - GRUPPO FERROVIE DELLO STATO ITALIANE

DIREZIONE LAVORI: ITALFERR - GRUPPO FERROVIE DELLO STATO ITALIANE

APPALTATORE: QUADRO GAETANO COSTRUZIONI S.P.A. (MANDATARIA) / Consorzio triestino rocciatori (MOVEDANTE)

PROGETTAZIONE: X.P.A.T. s.r.l. (MANDATARIA) / SO GEN (MOVEDANTE)

INFRASTRUTTURE FERROVIARIE STRATEGICHE DEFINITE DALLA LEGGE OBIETTIVO N. 443/01 e s.m.l.

CIP: 84F04000020001

PROGETTO ESECUTIVO

ASSE FERROVIARIO MONACO - VERONA
ACCESSO SUD ALLA GALLERIA DI BASE DEL BRENNERO
QUADRUPPLICAMENTO DELLA LINEA FORTEZZA - VERONA
SUB-LOTTO FUNZIONALE: FLUIDIFICAZIONE DEL TRAFFICO ED INTERCONNESSIONE CON LA RETE ESISTENTE DEL LOTTO 1 FORTEZZA - PONTE GARDENA
D405-OPERE CIVILI - BONIFICA BELLICA SISTEMATICA TERRESTRE
PLANIMETRIA BONIFICA SUPERFICIALE

APPALTATORE: QUADRO GAETANO COSTRUZIONI S.P.A.

RESPONSABILE DELLE PRESTAZIONI SPECIALISTICHE: [Signature]

SCALA: 1:500

COMMESSA	LOTTO	FASE	ENTE	TIPO DOC.	OPERA/DISCIPLINA	PROGR.	REV.
1	B	0	E	ZZ	P8	N	V
						0	0
						1	2

Rev. Descrizione Redatto Data Verificato Data Approvato Data

E	Aggiornamento a seguito di studio BDA-F-000000205	F. Bigolazzi	13.05.2022	L. Fiesi	13.05.2022	R. Peronaci	13.05.2022
B	Emissione a seguito VPE e DDI	F. Bigolazzi	16.10.2020	L. Fiesi	16.10.2020	R. Peronaci	16.10.2020
C	Emissione a seguito VPE e DDI	F. Bigolazzi	20.11.2020	L. Fiesi	20.11.2020	R. Peronaci	20.11.2020
D	Aggiornamento a seguito RDV BDA-FV-000000077	F. Bigolazzi	09.12.2021	L. Fiesi	09.12.2021	R. Peronaci	09.12.2021

File: BDA0EZZP8V001002.DWG