
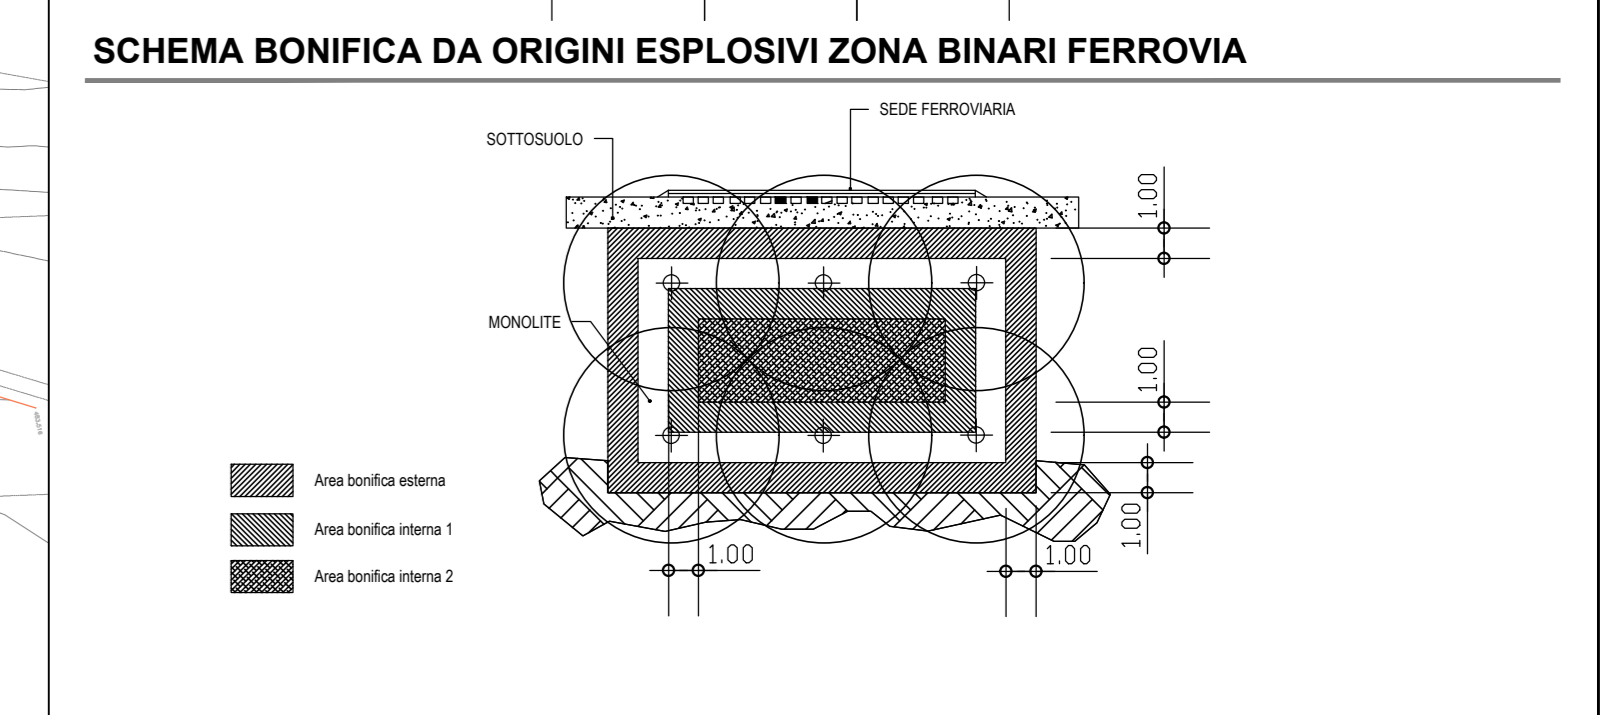


LEGENDA

- SUDDIVISIONE IN CAMPI E STRISCIE DA 0,8m
- BONIFICA SUPERFICIALE
- BONIFICA ZONA BINARI
- BONIFICA AREA AD ONERE DELL'APPALTATORE
- RECINZIONE DI CANTIERE
- BONIFICA DI TERRENI DA ORDINI ESPLOSMI INTERRATI FINO A 3,00 m DI PROFONDITA'
- BONIFICA DI TERRENI DA ORDINI ESPLOSMI INTERRATI FINO A 5,00 m DI PROFONDITA'
- BONIFICA DI TERRENI DA ORDINI ESPLOSMI INTERRATI FINO A 7,00 m DI PROFONDITA'

CAMPIONE	DIMENSIONI CAMPI SUPERFICIE		NUMERO PERFORAZIONI DA 7m	
	(mq)	BST (mq)		
CAMPO 01	1041	715	16	112
CAMPO 02	2040	1549		
CAMPO 03	1963	1434		
CAMPO 04	1484	1086		
CAMPO 05	1439	863		
CAMPO 06	1320	908		
CAMPO 07	1559	1047		
CAMPO 08	1400	1024		
CAMPO 09	1639	1224		
CAMPO 10	1480	1019		
CAMPO 11	960	855		
CAMPO 12	1240	883		
CAMPO 13	1439	1090		
CAMPO 14	1035	747		
CAMPO 15	619	502		
CAMPO 16	3000	2469		
CAMPO 17	576	440		
CAMPO 18	1917	1398		
CAMPO 19	2600	1798		
CAMPO 20	3283	1468		
CAMPO 21	408	389		
CAMPO 22	813	385		
TOTALE mq	33261	23296		

CAMPIONE	BONIFICA PROFONDA		
	NUMERO PERFORAZIONI DA 3m	NUMERO PERFORAZIONI DA 5m	NUMERO PERFORAZIONI DA 7m
CAMPO 01	63	28	110
CAMPO 02	43	11	142
CAMPO 03	60		82
CAMPO 04	52		62
CAMPO 05	69		51
CAMPO 06	88		52
CAMPO 07	68		65
CAMPO 08	100		63
CAMPO 09	301		34
CAMPO 10	95		12
CAMPO 11	89		20
CAMPO 12	89		47
CAMPO 13	50		4
CAMPO 14	65		
CAMPO 15	312		
CAMPO 16	40		
CAMPO 17	111	49	24
CAMPO 18	67	48	113
CAMPO 19	91	28	86
CAMPO 20	8	16	21
CAMPO 21	35	13	7
CAMPO 22	1746	193	1074
NUMERO TOTALE PERFORAZIONI	5238	965	7518
LUNGHEZZA SINGOLA PERFORAZIONE	3	5	7
LUNGHEZZA TOTALE PERFORAZIONI	15714	4825	52626

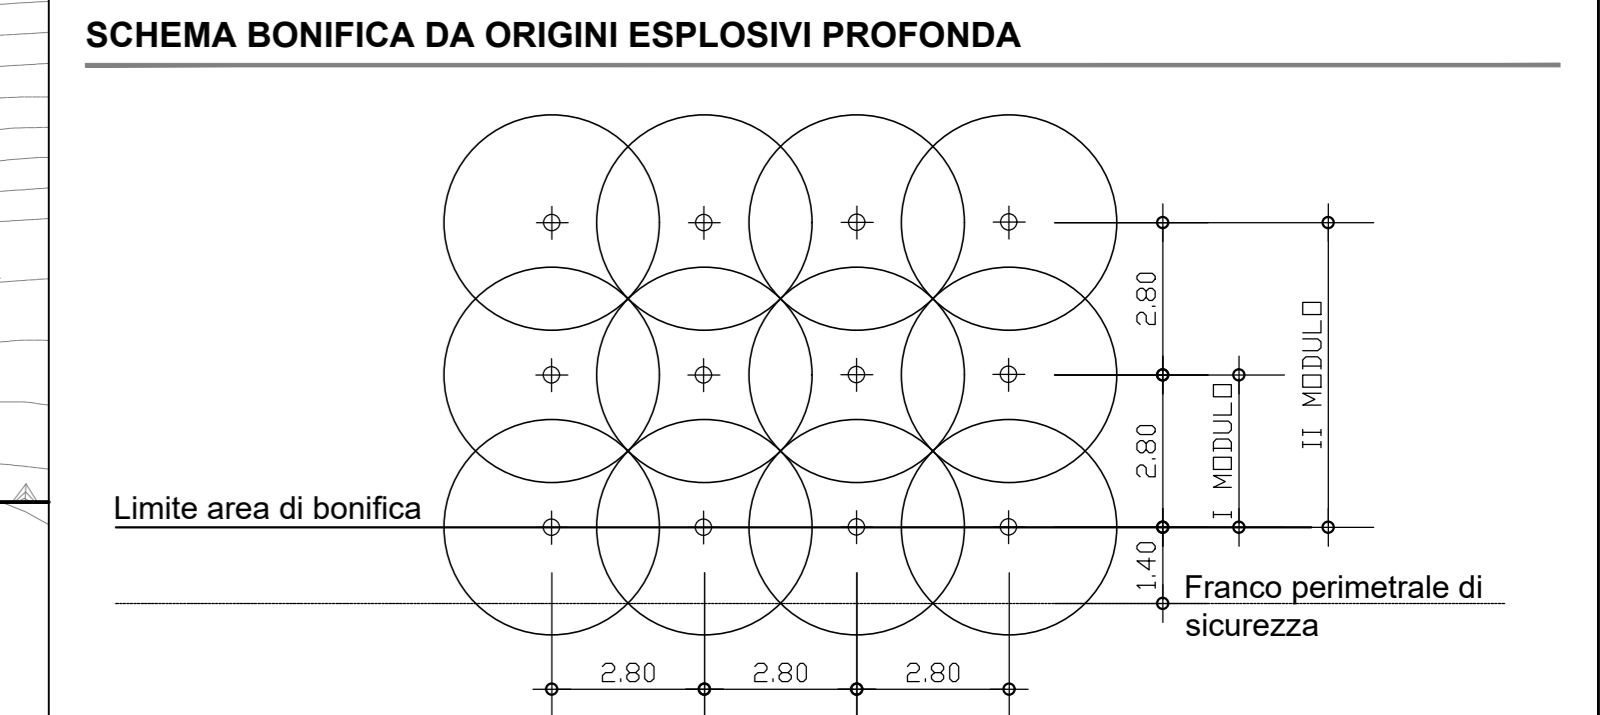

COMMITTENTE: **RFI** GRUPPO FERROVIARIO ITALIANO

DIREZIONE LAVORI: **ITALFERR**

APPALTATORE: **QUADRO GAETANO COSTRUZIONI S.P.A.**

PROGETTAZIONE: **P.A.T. s.r.l.**

INFRASTRUTTURE FERROVIARIE STRATEGICHE DEFINITE DALLA LEGGE OBIETTIVO N. 443/01 e s.m.i.

PROGETTO ESECUTIVO

ASSE FERROVIARIO MONACO - VERONA
 ACCESSO SUD ALLA GALLERIA DI BASE DEL BRENNERO
 QUADRIPLICAMENTO DELLA LINEA FORTEZZA - VERONA
 SUB LOTTO FUNZIONALE: FLUIDIFICAZIONE DEL TRAFFICO ED INTERCONNESSIONE CON LA RETE ESISTENTE DEL LOTTO 1 FORTEZZA - PONTE GARDENA

D405 - OPERE CIVILI - BONIFICA BELLICA SISTEMATICA TERRESTRE

PLANIMETRIA BONIFICA PROFONDA

Rev.	Descrizione	Redatto	Data	Verificato	Data	Approvato	Data
B	Aggiornamento a seguito di esultone 804-1-00000020	F. Biggiazzi	15/06/2022	L. Fieni	13/06/2022	R. Periconi	13/06/2022
E	Emissione a seguito VPE e COI	F. Biggiazzi	16/10/2020	L. Fieni	16/10/2020	R. Periconi	16/10/2020
C	Emissione a seguito VPE e COI	F. Biggiazzi	20/11/2020	L. Fieni	20/11/2020	R. Periconi	20/11/2020
D	Aggiornamento a seguito RUV	F. Biggiazzi	09/12/2021	L. Fieni	09/12/2021	R. Periconi	09/12/2021

SCALA: 1:500

COMMESSA: IB0A | LOTTO: 00 | FASE: E | ENTITA': ZZ | TIPO DOC: P8 | OPERA/DISCIPLINA: NV0901 | PROGR.: 003 | REV.: E