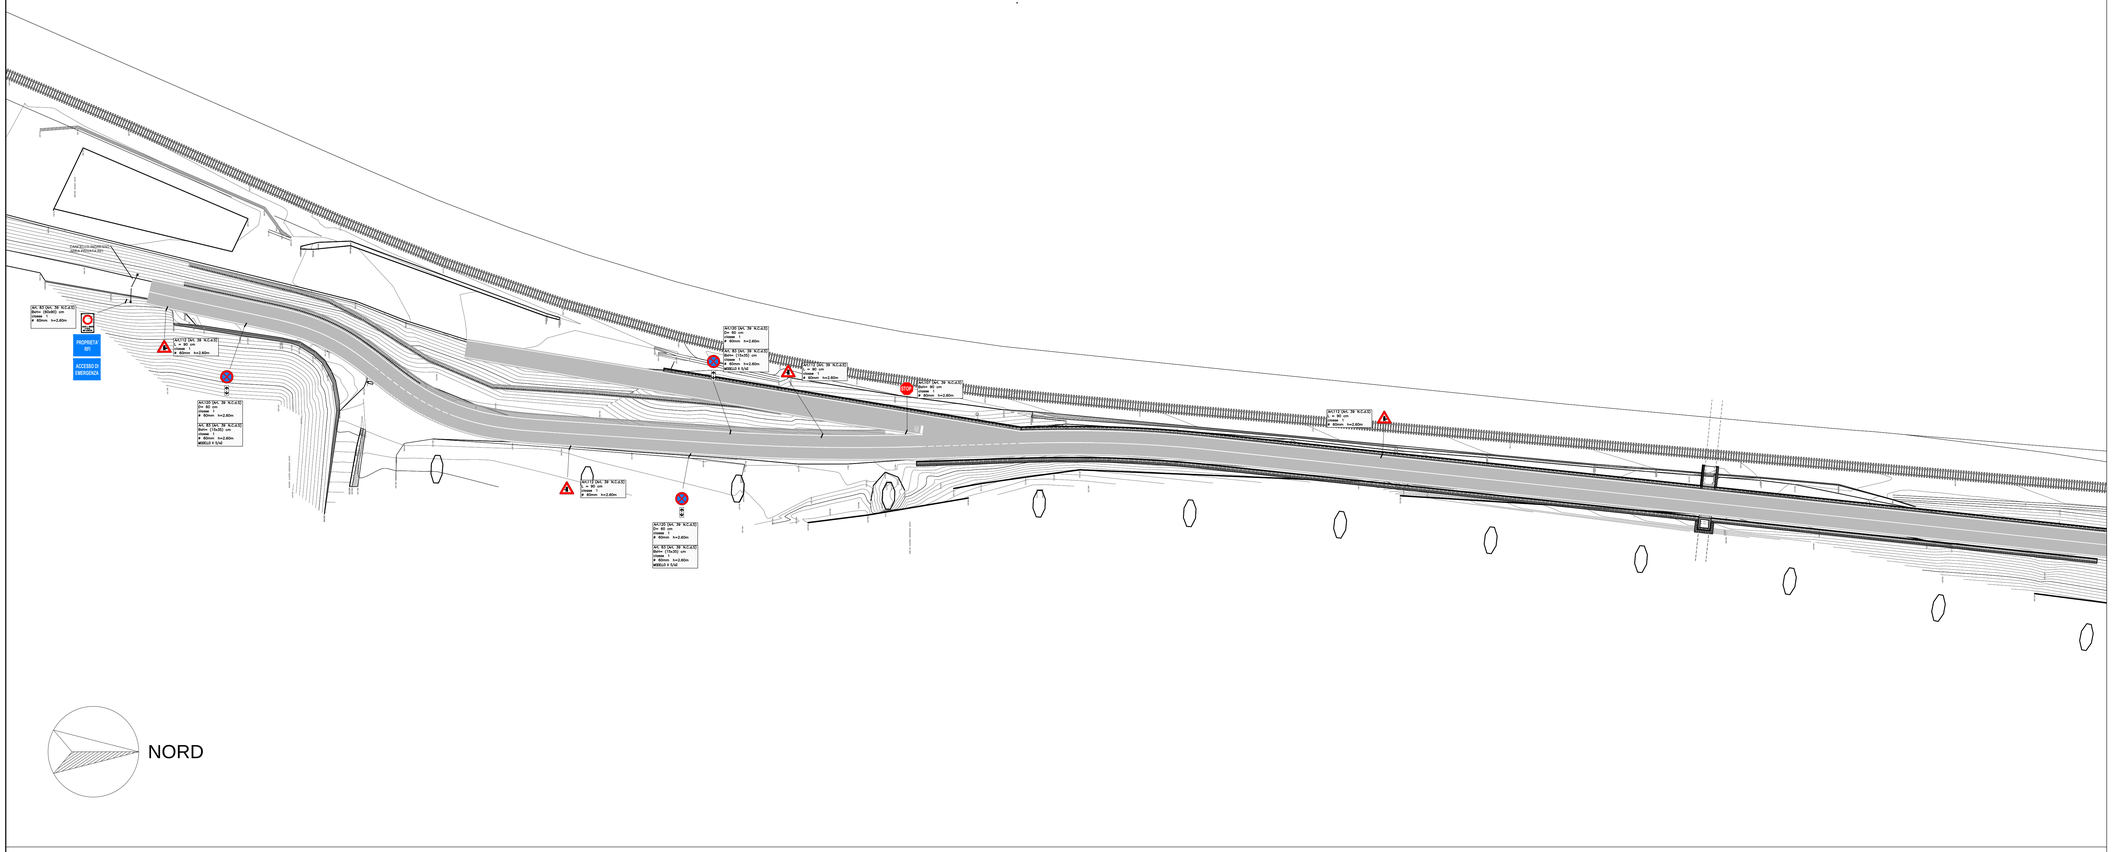

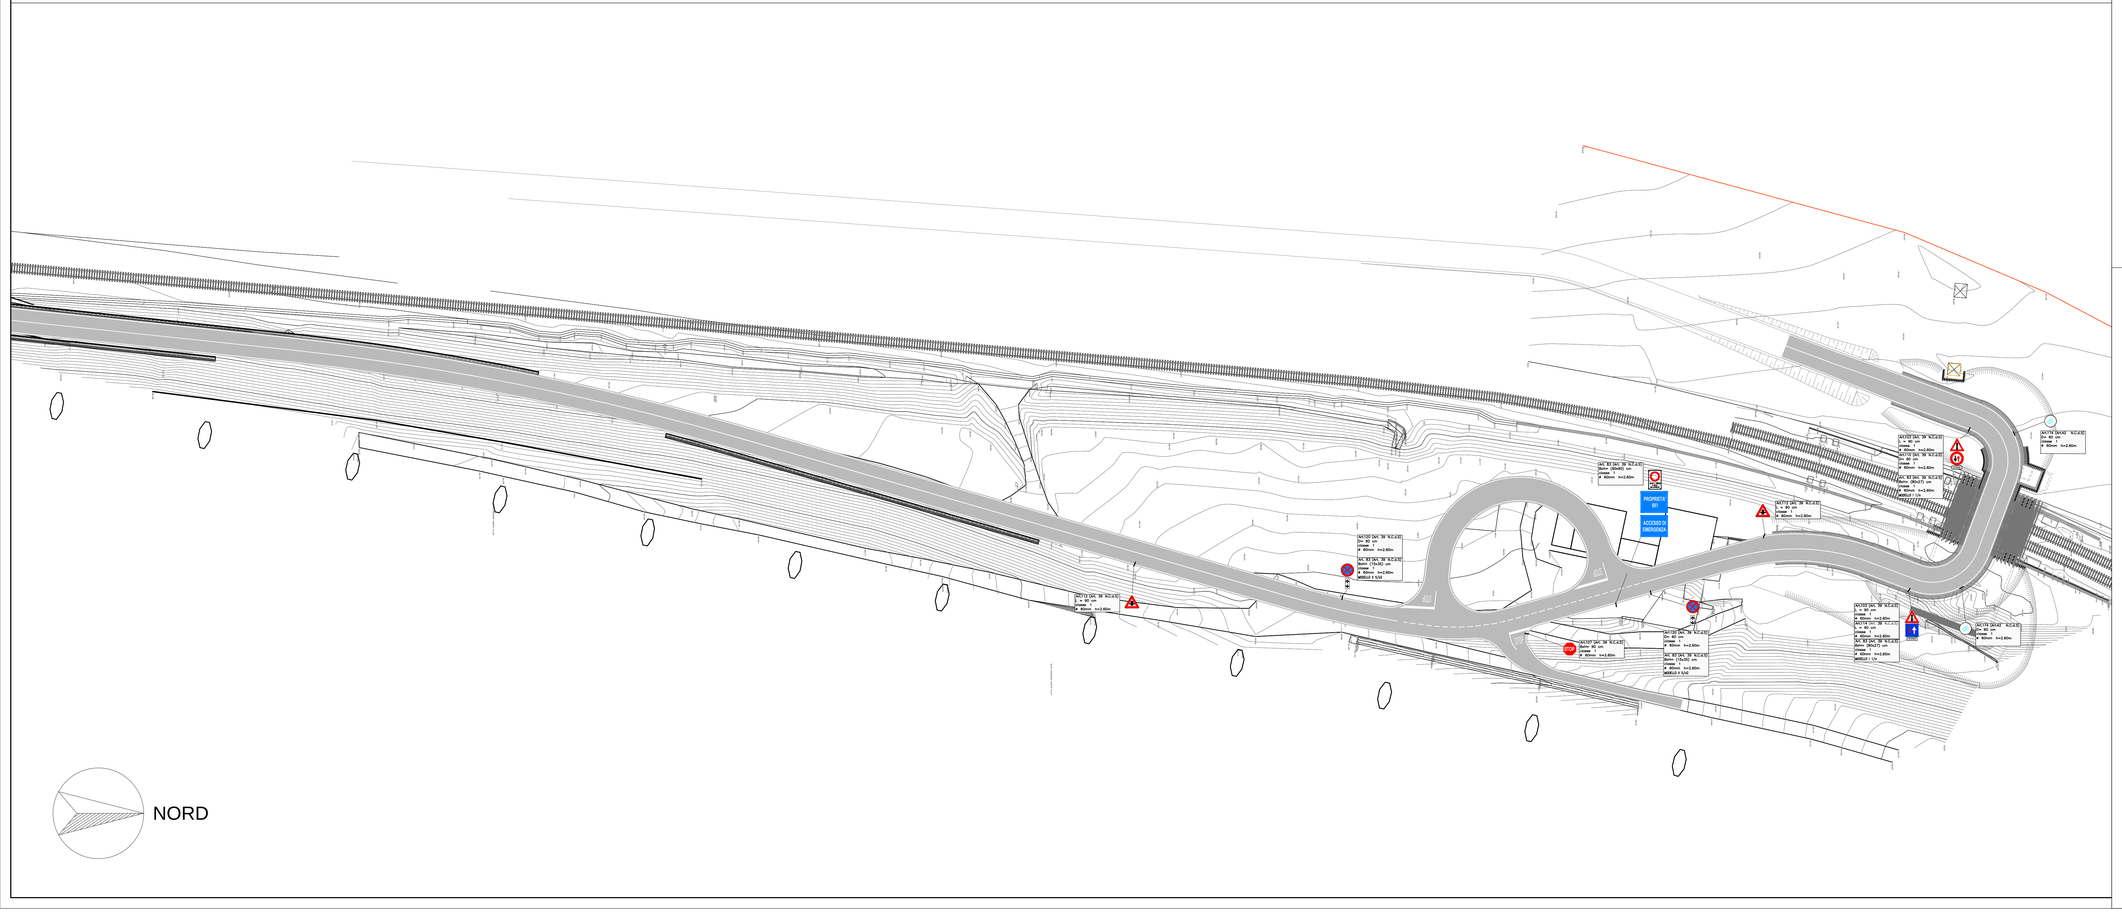

SEGNALETICA VERTICALE

Art.39 D.lgs. 285/1992 Codice della Strada

Paletto zincato diam=60mm h=3m
quantità = 19 elementi

Segnale verticale di "fermarsi e dare la precedenza"
quantità = 2 elementi

Segnale verticale di "divieto"
quantità = 6 elementi

Segnale verticale di "pericolo"
quantità = 8 elementi

Pannello integrativo di segnale verticale
quantità = 7 elementi

Segnale verticale di forma rettangolare 60x90cm
quantità = 6 elementi

Segnale verticale di prescrizione
quantità = 1 elemento

Specchio parabolico
quantità = 2 elementi

INSTALLAZIONE SEGNALI
Art.81 D.P.R. 495/1992 Decreto di attuazione C.d.S.

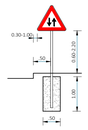

SEGNALETICA ORIZZONTALE

Art.40 D.lgs. 285/1992 Codice della Strada

STRISCE LONGITUDINALI
Artt.138,139,140,141 D.P.R. 495/1992 Decreto di attuazione C.d.S.

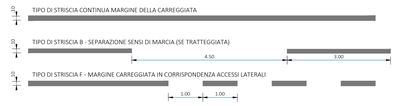

STRISCE TRASVERSALI E STOP
Art.144 e 148 D.P.R. 495/1992 Decreto di attuazione C.d.S.

COMMITTENTE :

RFI RETE FERROVIARIA ITALIANA
GRUPPO FERROVIE DELLO STATO ITALIANE

DIREZIONE LAVORI :

ITALFERR
GRUPPO FERROVIE DELLO STATO ITALIANE

APPALTATORE :

MANDATARIA: QUADRIO GAETANO COSTRUZIONI S.P.A.

MANDANTE: Impresa Silvio Riccardo; consorzio triveneto rocciatori

PROGETTAZIONE :

MANDATARIA: D.A.T. Consult S.r.l.

MANDANTE: SOGEN

INFRASTRUTTURE FERROVIARIE STRATEGICHE DEFIN ITE DALLA LEGGE OBIETTIVO N. 443/01 e s.m.i.

CUP: J94FD4000020001

PROGETTO ESECUTIVO

ASSE FERROVIARIO MONACO - VERONA

ACCESSO SUD ALLA GALLERIA DI BASE DEL BRENNERO
QUADRUPLICAMENTO DELLA LINEA FORTEZZA - VERONA

SUB-LOTTO FUNZIONALE: FLUIDIFICAZIONE DEL TRAFFICO ED INTERCONNESSIONE CON LA RETE ESISTENTE DEL LOTTO 1 FORTEZZA - PONTE GARDENA

D4.05 - OPERE CIVILI - VIABILITA' DI ACCESSO - INTERCONNESSIONI PONTE GARDENA

VIABILITÀ DI ACCESSO - PLANIMETRIA SEGNALETICA ORIZZONTALE E VERTICALE

APPALTATORE	RESPONSABILE DELLE INTEGRAZIONI DELLE PRESTAZIONI SPECIALISTICHE	SCALA:
IL PROGETTISTA QUADRIO GAETANO COSTRUZIONI S.P.A. -	Ing. Luca Ferrari Ordine degli Ingegneri della Provincia di Trento n. 1624/A	1:500

COMMESSA	LOTTO	FASE	ENTE	TIPO DOC.	OPERA/DISCIPLINA	PROGR.	REV.
IB0A	00	E	ZZ	P8	NV0907	001	C

Rev.	Descrizione	Redatto	Data	Verificato	Data	Approvato	Data	Autorizzato Ordine degli Ingegneri della Provincia di Trento n. 1624/A
A	Emissione esecutiva	L.Spinelli	11.01.2020	L.Fieni	11.01.2020	R. Pieroncini	11.01.2020	Ing. Luca Ferrari
B	Emissione a seguito VPE e ODI	L.Spinelli	27.03.2020	L.Fieni	27.03.2020	R. Pieroncini	27.03.2020	Ing. Luca Ferrari
C	Emissione a seguito VPE e ODI	L.Spinelli	15.07.2020	L.Fieni	01.10.2020	R. Pieroncini	01.10.2020	Ing. Luca Ferrari

File: IB0A00EZZPBNV0907001C.DWG