OS2 – pk 0+249.65 – 0+334.41

CARPENTERIA – PROSPETTO MURO LATO MONTE

SCALA 1:100

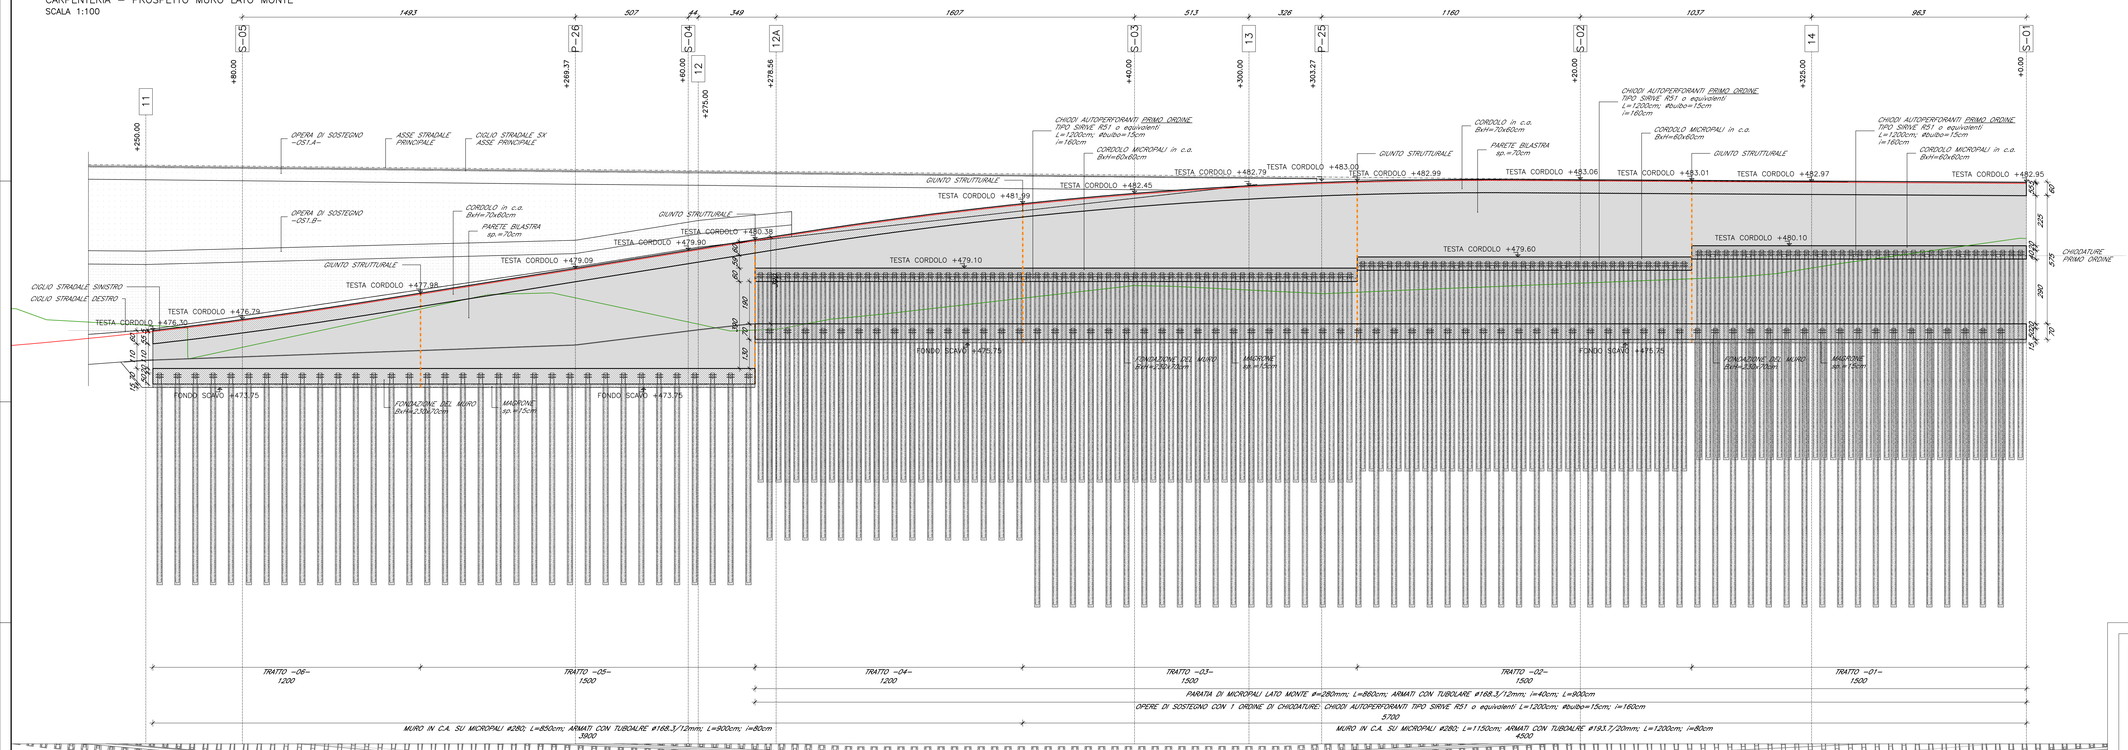

OS2 – pk 0+249.65 – 0+334.41

CARPENTERIA – PLANIMETRIA

SCALA 1:100

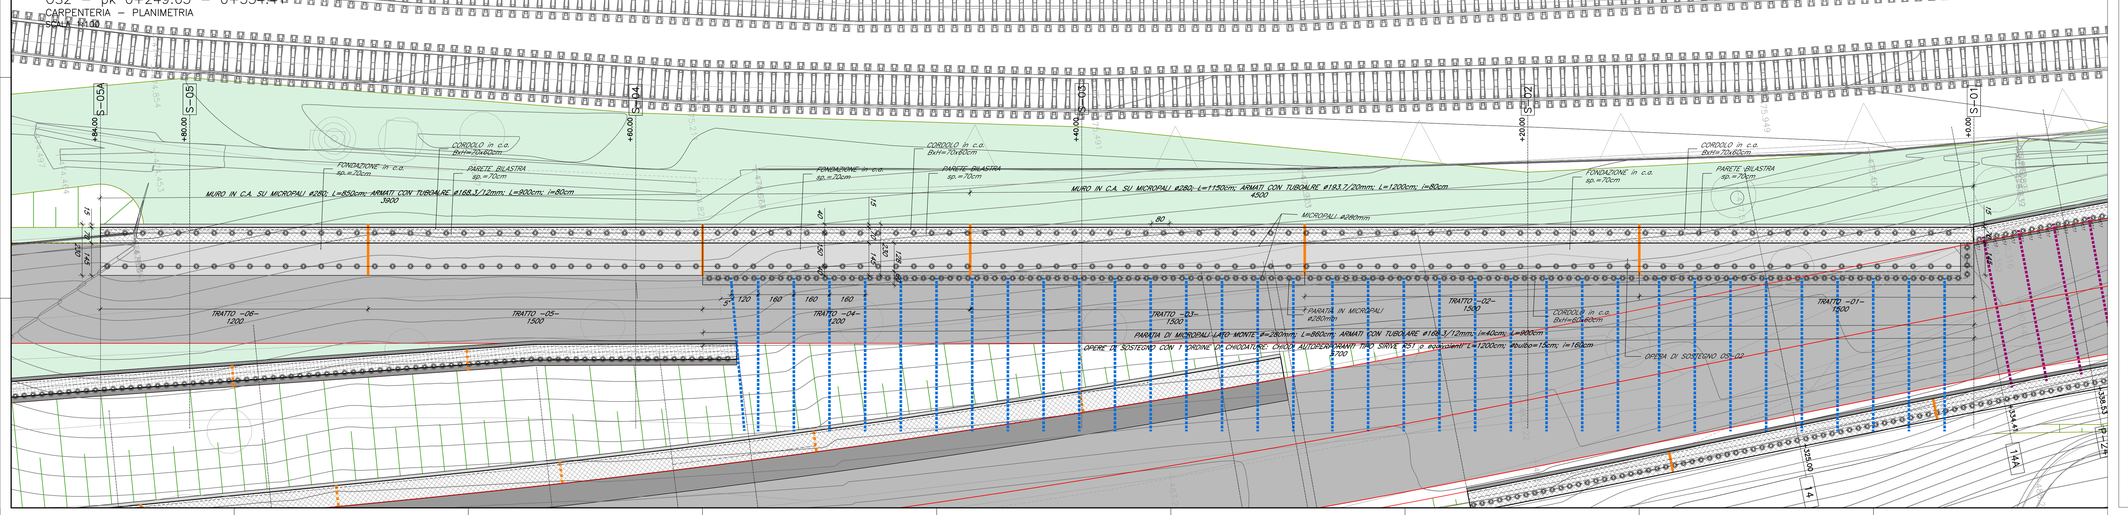

COMMITTENTE: RFI RETE FERROVIARIA ITALIANA – GRUPPO FERROVIE DELLO STATO ITALIANE

DIREZIONE LAVORI: ITALFERR – GRUPPO FERROVIE DELLO STATO ITALIANE

APPALTATORE: MANDATARIA QUADRIO GAETANO COSTRUZIONI S.P.A.; MANDANTE Impresa Silvio Dorsan, consorzio triveneto rocciatori

PROGETTAZIONE: MANDATARIA P.A.T. S.r.l.; MANDANTE SOGEN

INFRASTRUTTURE FERROVIARIE STRATEGICHE DEFIN ITE DALLA LEGGE OBIETTIVO N. 443/01 e s.m.i.

CUP: J94F04000020001

PROGETTO ESECUTIVO

ASSE FERROVIARIO MONACO - VERONA

ACCESSO SUD ALLA GALLERIA DI BASE DEL BRENNERO

QUADRUPLICAMENTO DELLA LINEA FORTEZZA - VERONA

SUB-LOTTO FUNZIONALE: FLUIDIFICAZIONE DEL TRAFFICO ED INTERCONNESSIONE CON LA RETE ESISTENTE DEL LOTTO 1 FORTEZZA - PONTE GARDENA

D4.05 - OPERE CIVILI - OPERE DI SOSTEGNO ALLA NV09

OPERE DI SOSTEGNO - OS2 - PROGR. 0+256.82 - 0+334.41 - PLANIMETRIA E PROSPETTO

APPALTATORE	RESPONSABILE DELLE INTEGRAZIONI DELLE PRESTAZIONI SPECIALISTICHE	SCALA:
27.03.2020 QUADRIO GAETANO COSTRUZIONI S.P.A.	27.03.2020	1:100

COMMESSA	LOTTO	FASE	ENTE	TIPO DOC.	OPERA/DISCIPLINA	PROGR.	REV.
I B 0 A	0 0	E	Z Z	P A	N V 0 9 5 0	0 0 1	B

Rev.	Descrizione	Redatto	Data	Verificato	Data	Approvato	Data	Autorizzato
A	Emissione	E.Gavasso	11.01.2020	D. Stella	11.01.2020	S. Carraro	11.01.2020	
B	Emissione a seguito VPE e ODI	E.Gavasso	27.03.2020	D. Stella	27.03.2020	S. Carraro	27.03.2020	

File: 11B_IB0A00EZZPANV0950001B.DWG