



OS4 - pk 0+334.41 - 0+660.00  
 CARPENTERIA - PROSPETTO MURO LATO MONTE - DA TRATTO -01- A TRATTO -08-  
 SCALA 1:100

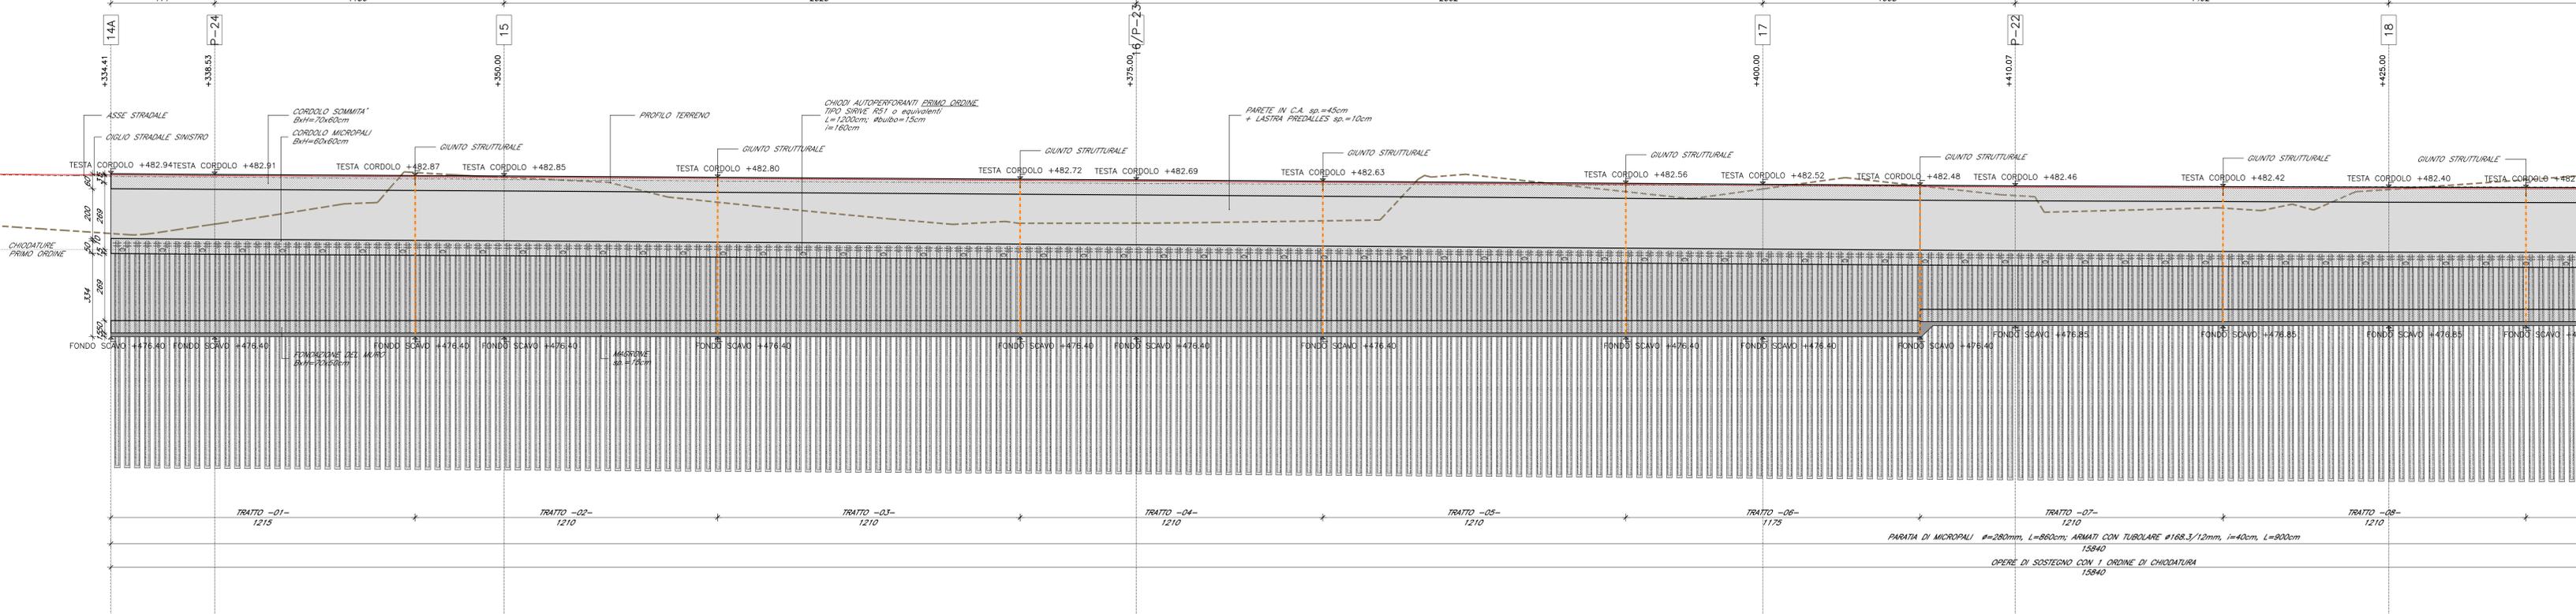

OS4 - pk 0+334.41 - 0+660.00  
 CARPENTERIA - PROSPETTO MURO LATO MONTE - DA TRATTO -09- A TRATTO -15-  
 SCALA 1:100

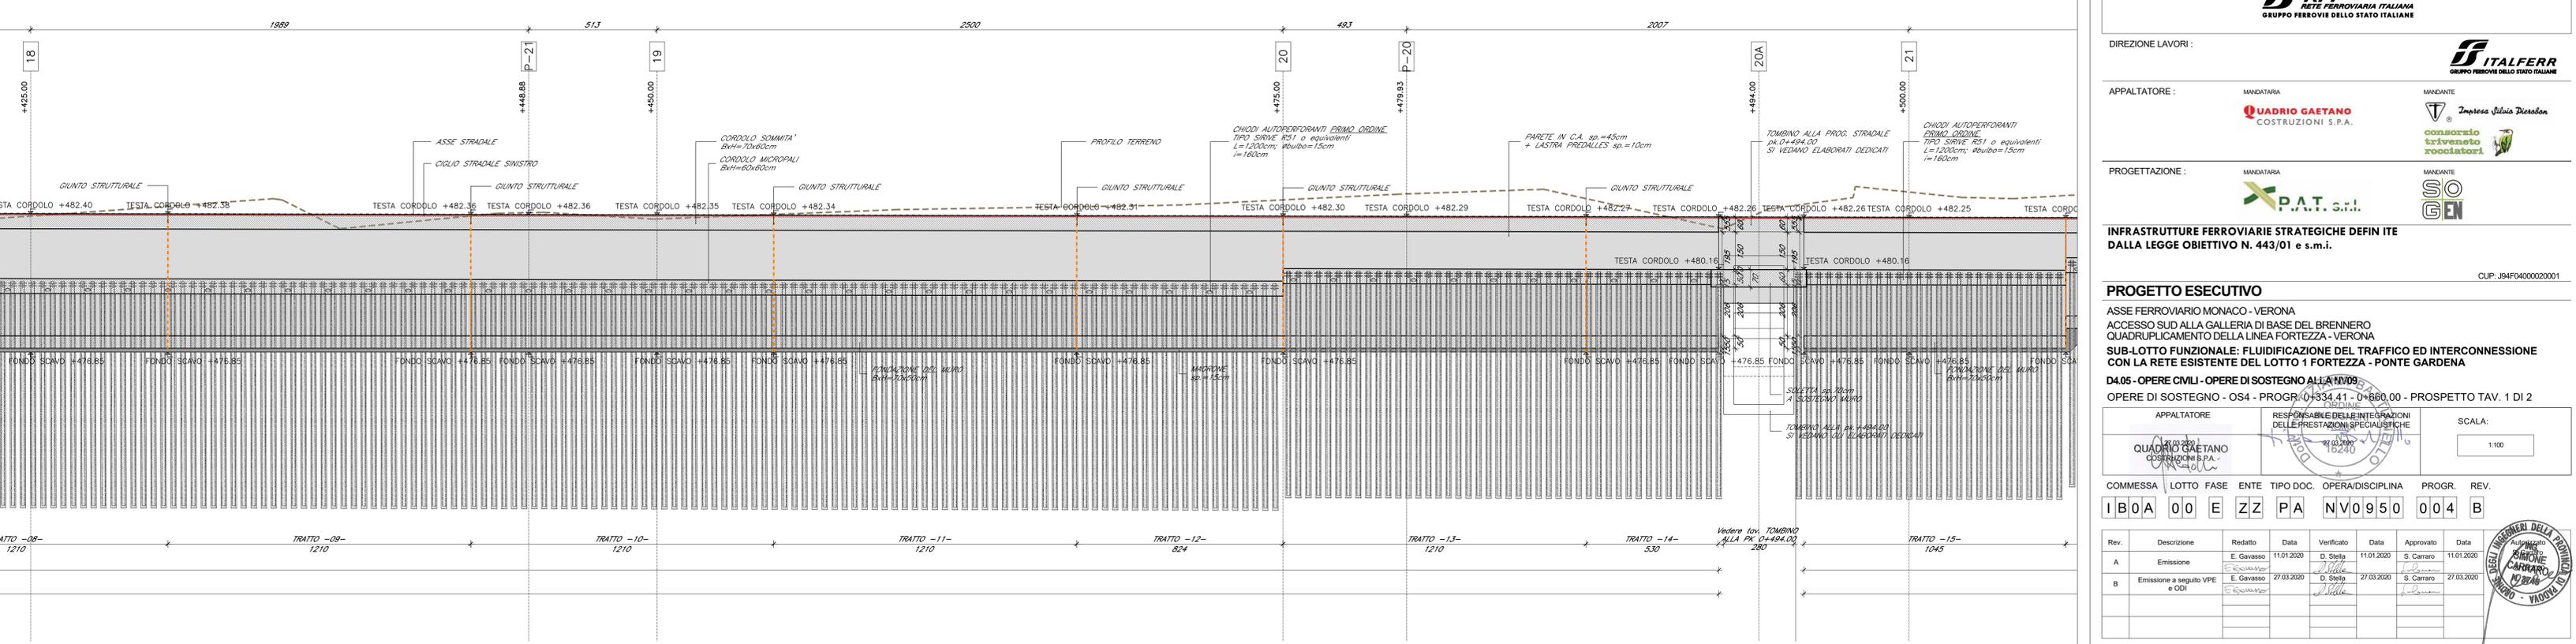

**COMMITTENTE:** RETE FERROVIARIA ITALIANA - GRUPPO FERROVIE DELLO STATO ITALIANE

**DIREZIONE LAVORI:** ITALFERR - GRUPPO FERROVIE DELLO STATO ITALIANE

**APPALTATORE:** MANDATARIA: QUADRO GAETANO COSTRUZIONI S.P.A. MANDANTE: Impresa Silvia Dierdon

**PROGETTAZIONE:** MANDATARIA: P.A.T. s.r.l. MANDANTE: SO GEN

**INFRASTRUTTURE FERROVIARIE STRATEGICHE DEFINITE DALLA LEGGE OBIETTIVO N. 443/01 e s.m.i.**

**PROGETTO ESECUTIVO**

ASSE FERROVIARIO MONACO - VERONA  
 ACCESSO SUD ALLA GALLERIA DI BASE DEL BRENNERO  
 QUADRUPPLICAMENTO DELLA LINEA FORTEZZA - VERONA  
**SUB-LOTTO FUNZIONALE: FLUIDIFICAZIONE DEL TRAFFICO ED INTERCONNESSIONE CON LA RETE ESISTENTE DEL LOTTO 1 FORTEZZA - PONTE GARDENA**

**D4.05 - OPERE CIVILI - OPERE DI SOSTEGNO ALLA IV09**  
 OPERE DI SOSTEGNO - OS4 - PROGR. 0+334.41 - 0+660.00 - PROSPETTO TAV. 1 DI 2

APPALTATORE: QUADRO GAETANO COSTRUZIONI S.P.A. RESPONSABILE DELLE INTEGRAZIONI DELLE PRESTAZIONI SPECIALISTICHE: SCALA: 1:100

COMMESSA: IBOA 00 E ZZ PA NV0950 004 B

Rev.	Descrizione	Redatto	Data	Verificato	Data	Approvato	Data
A	Emissione	E. Gavasso	11/01/2020	D. Stella	11/01/2020	S. Carraro	11/01/2020
B	Emissione a seguito VPE e ODI	E. Gavasso	27/03/2020	D. Stella	27/03/2020	S. Carraro	27/03/2020

File: 134\_IBOAGEZZPANV0950004B.DWG