

CENTRALE EOLICA OFFSHORE BRINDISI
PARCO EOLICO MARINO ANTISTANTE LE COSTE DI BRINDISI -
SAN PIETRO VERNOTICO E TORCHIAROLO


PROGETTO DEFINITIVO

ELABORATO: PRO-REL-21/c
 TITOLO: SEZIONI DI POSA DELLE INTERFERENZE

Responsabile Progetto: Prof. Giuseppe Cesario Calò


















Comittente: **T&G** energie rinnovabili

Gruppo di progettazione: **ARKE' Ingegneria S.r.l.**

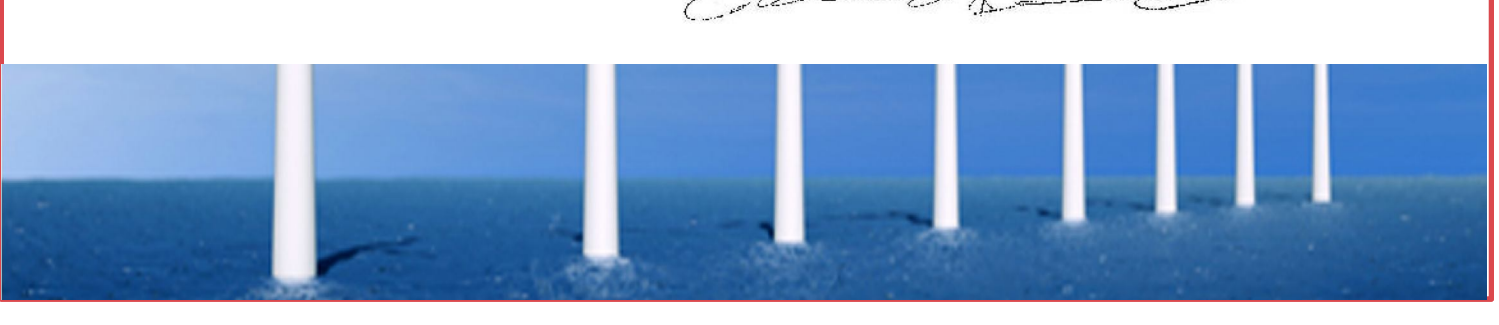

GESTIONE DOCUMENTO	
Rev. (0/0)	Descr. n.
01	01
28-02-2013	01

Il presente documento è proprietà riservata di T&G S.p.A. e, salvo dall'art. 1773 c.c., è vietata la riproduzione, la pubblicazione o l'uso senza esplicita autorizzazione.

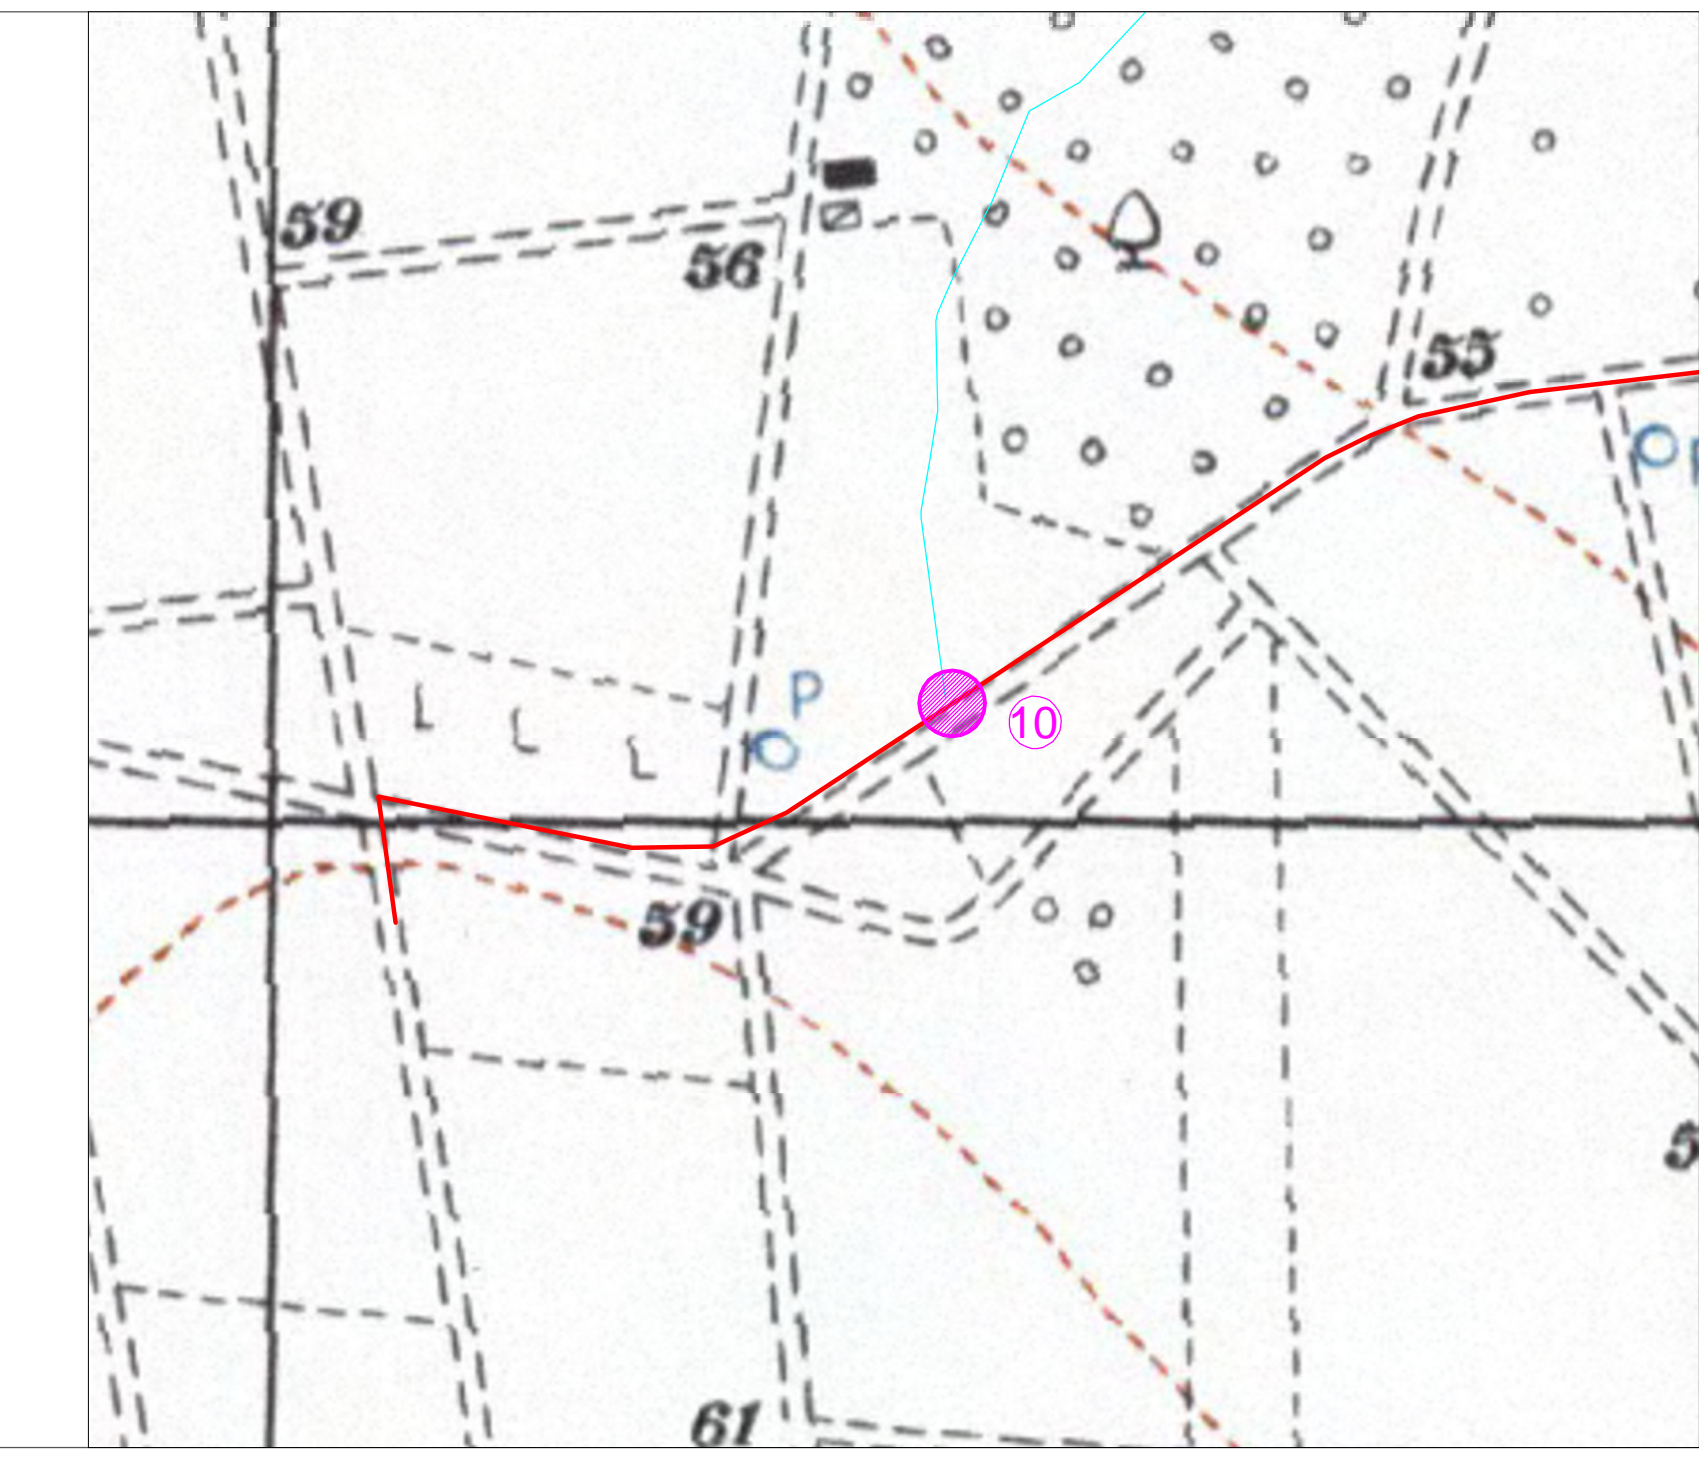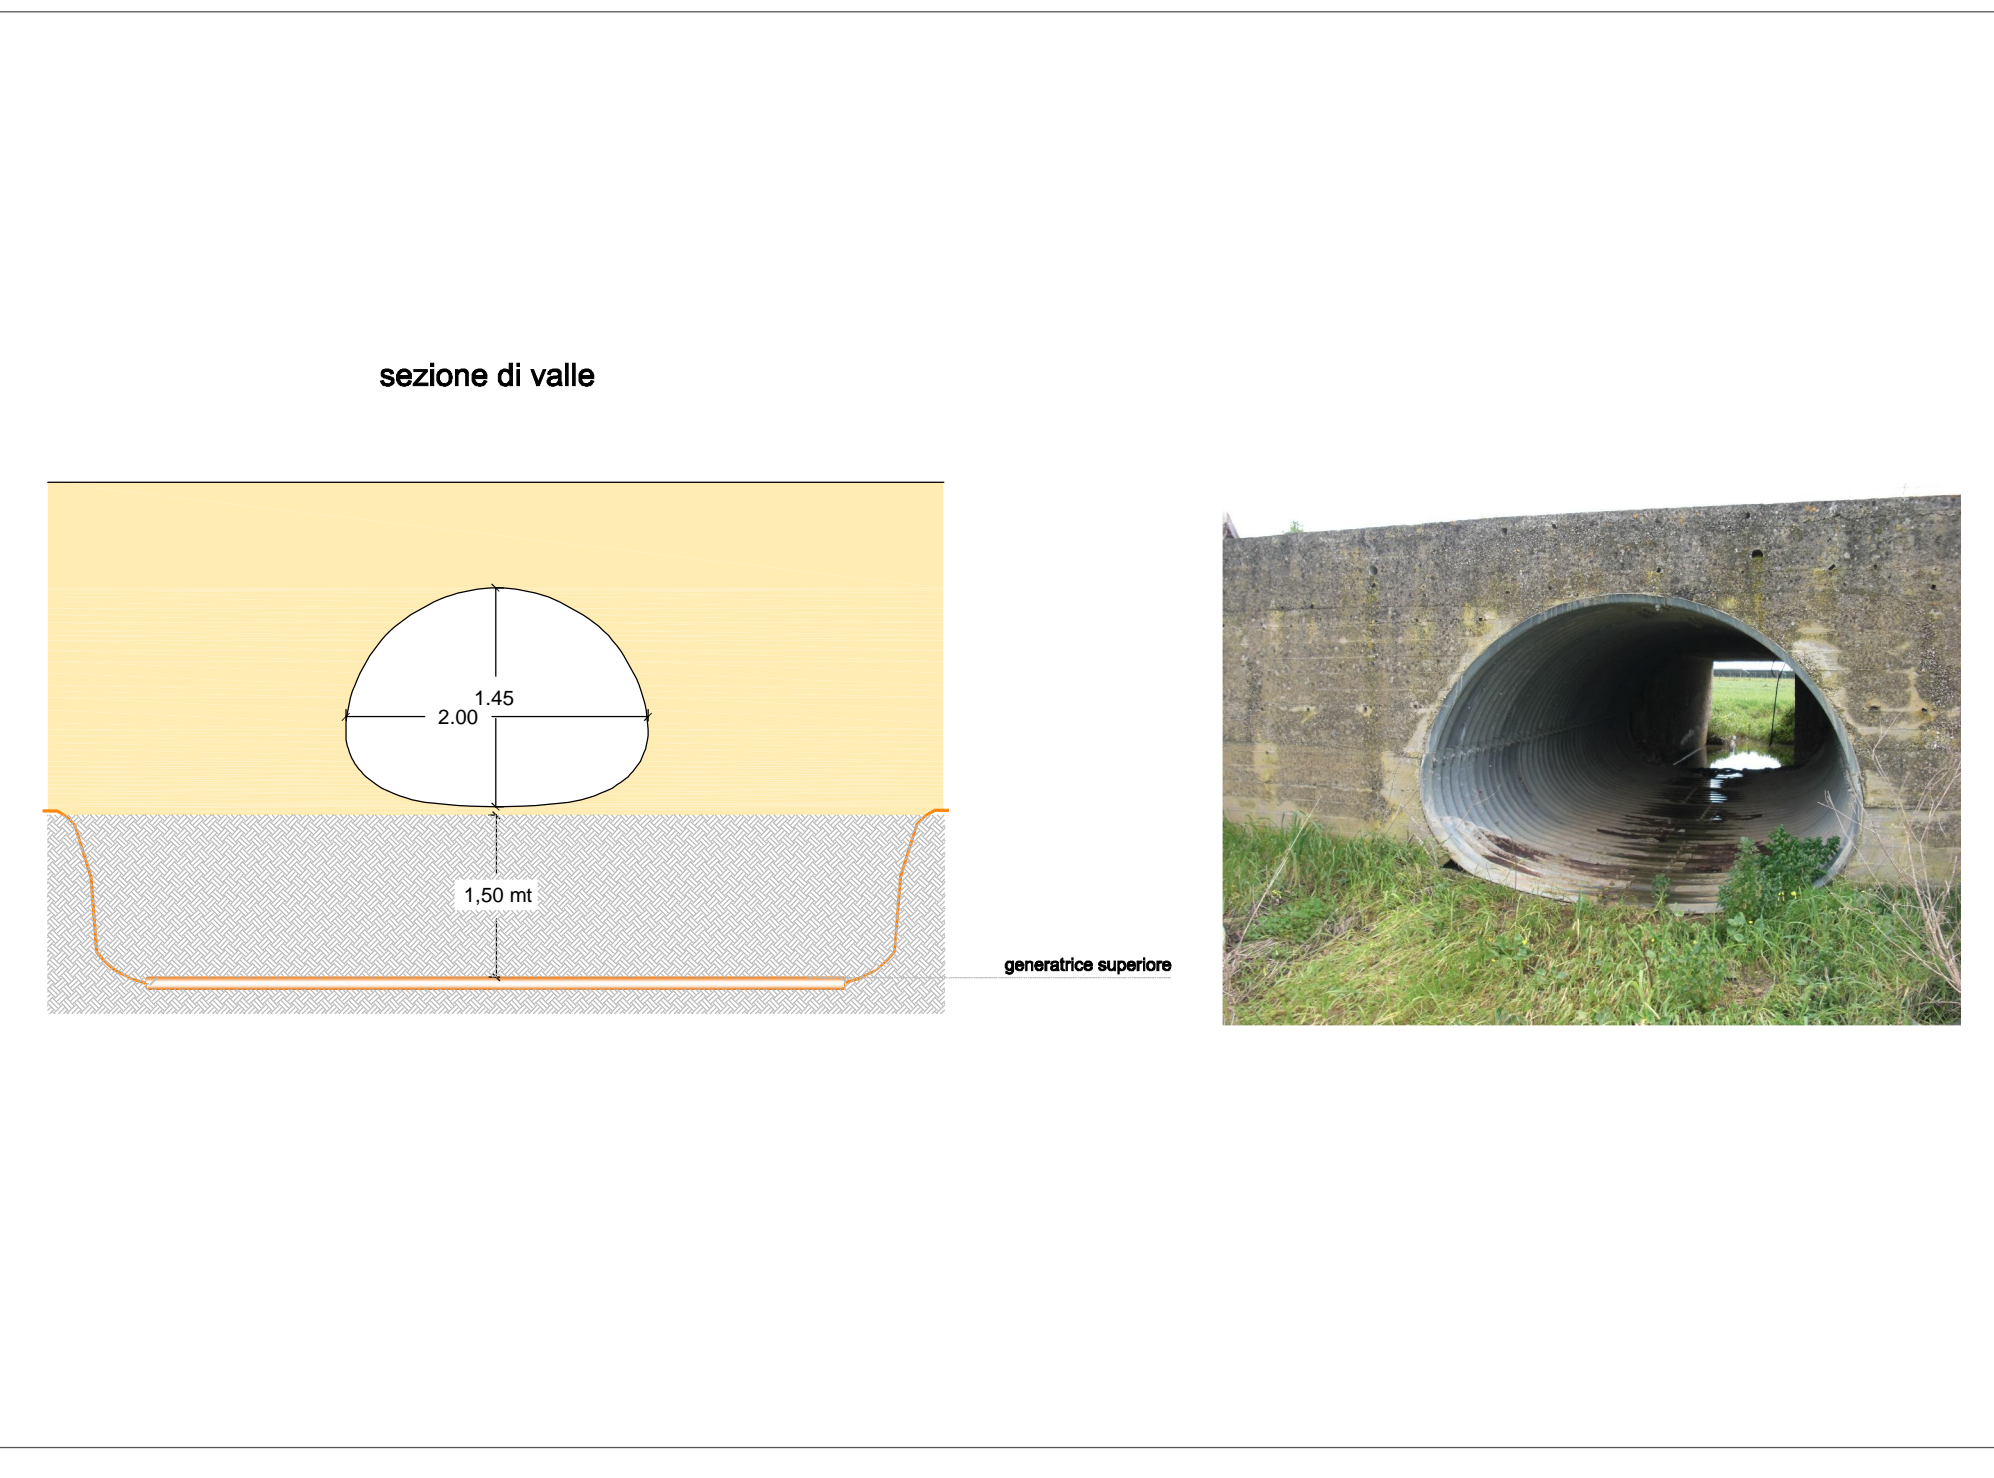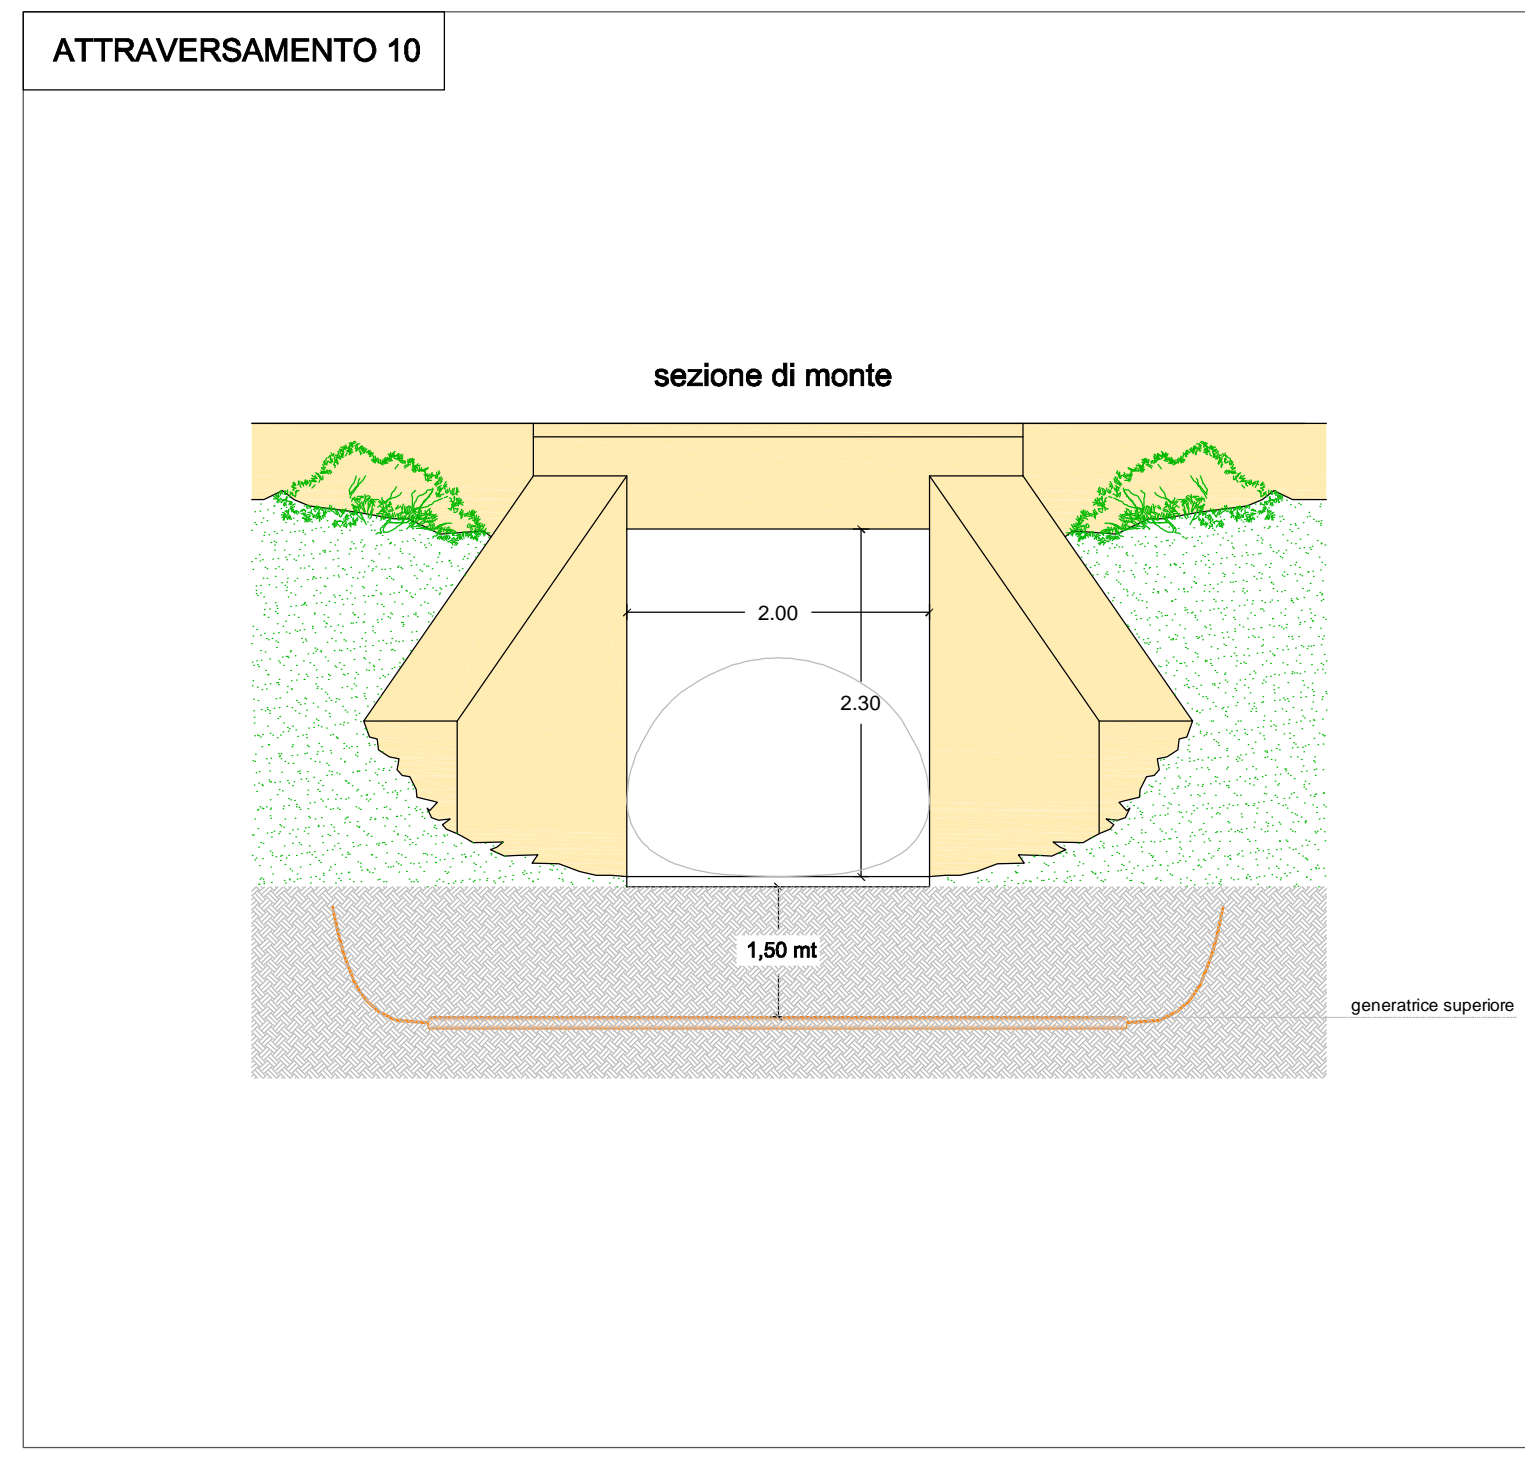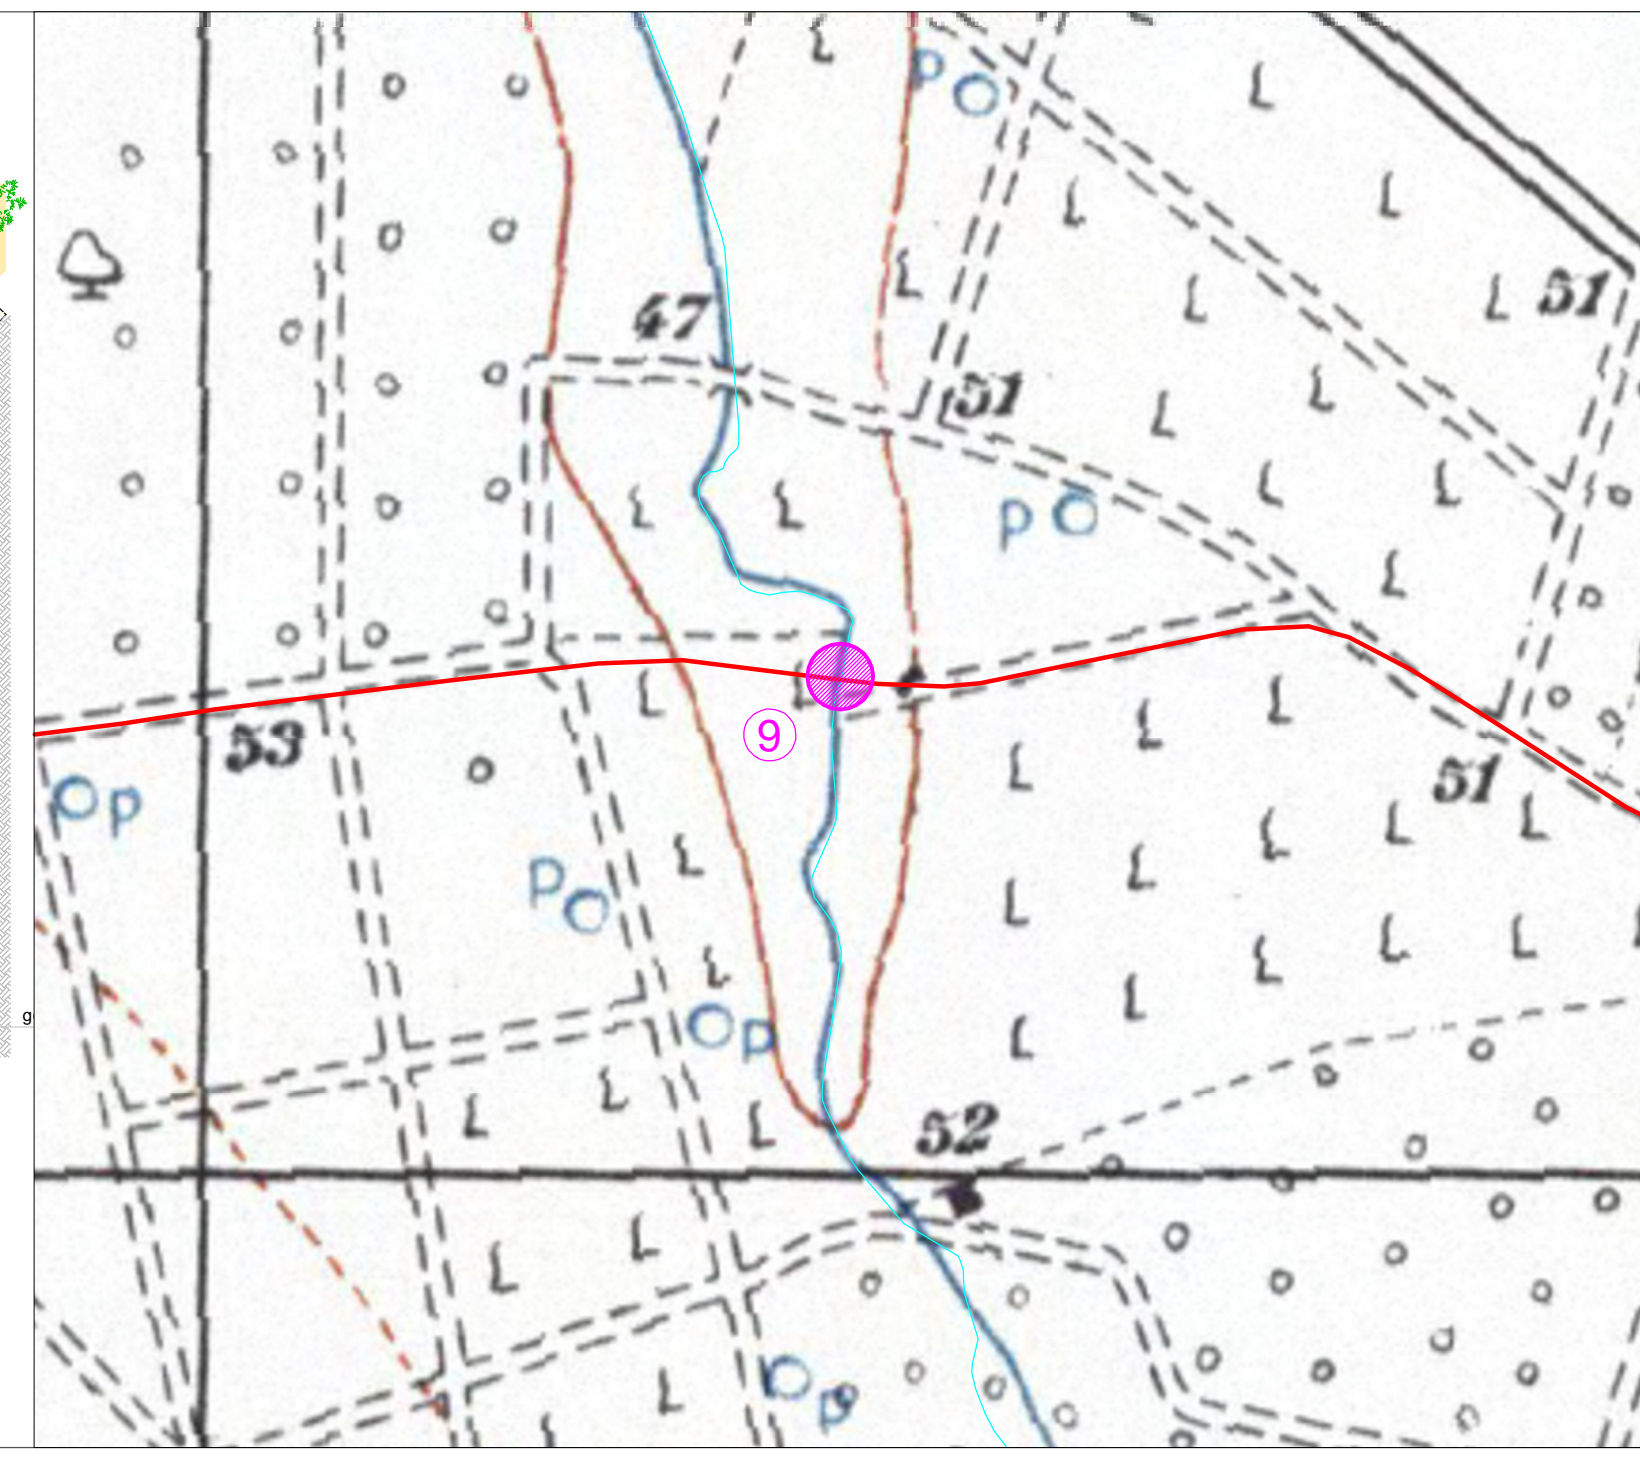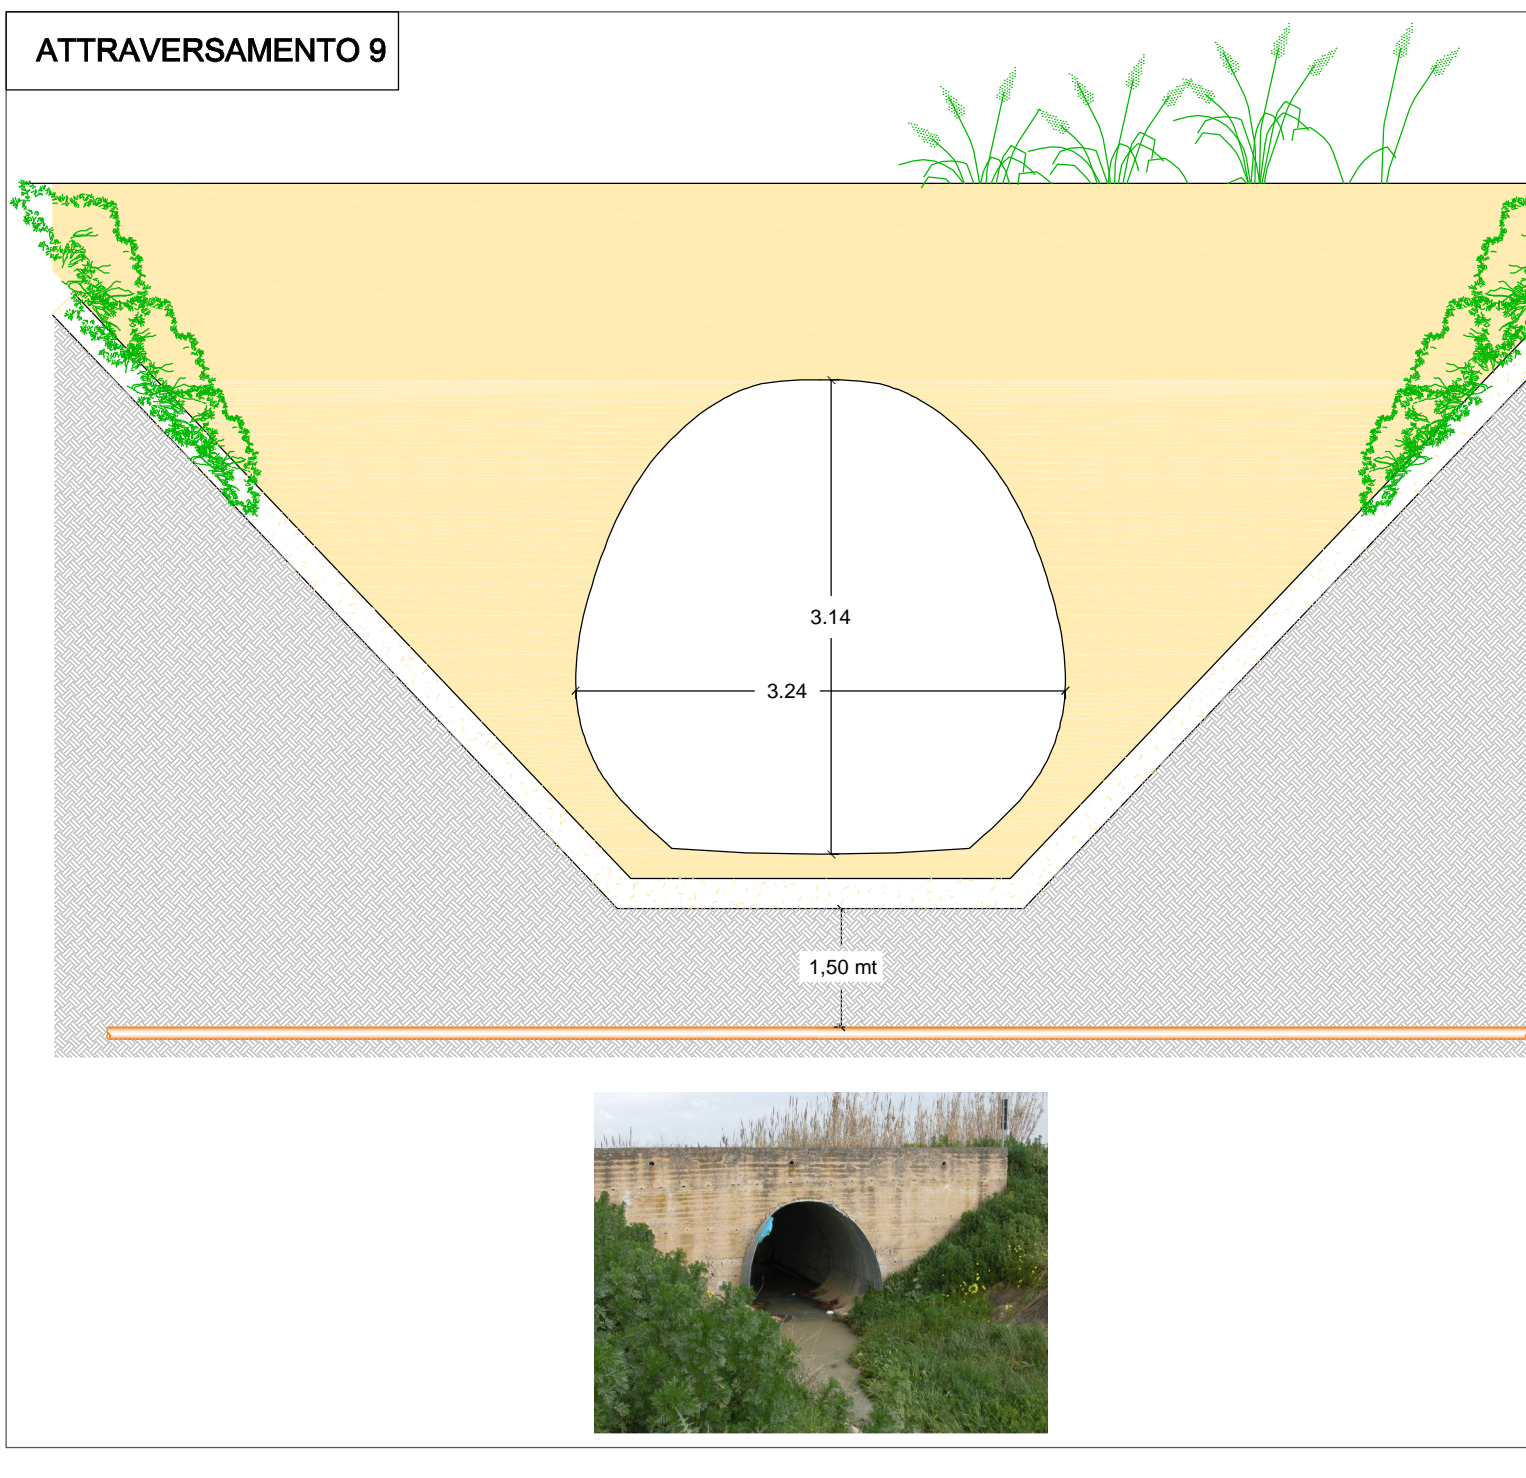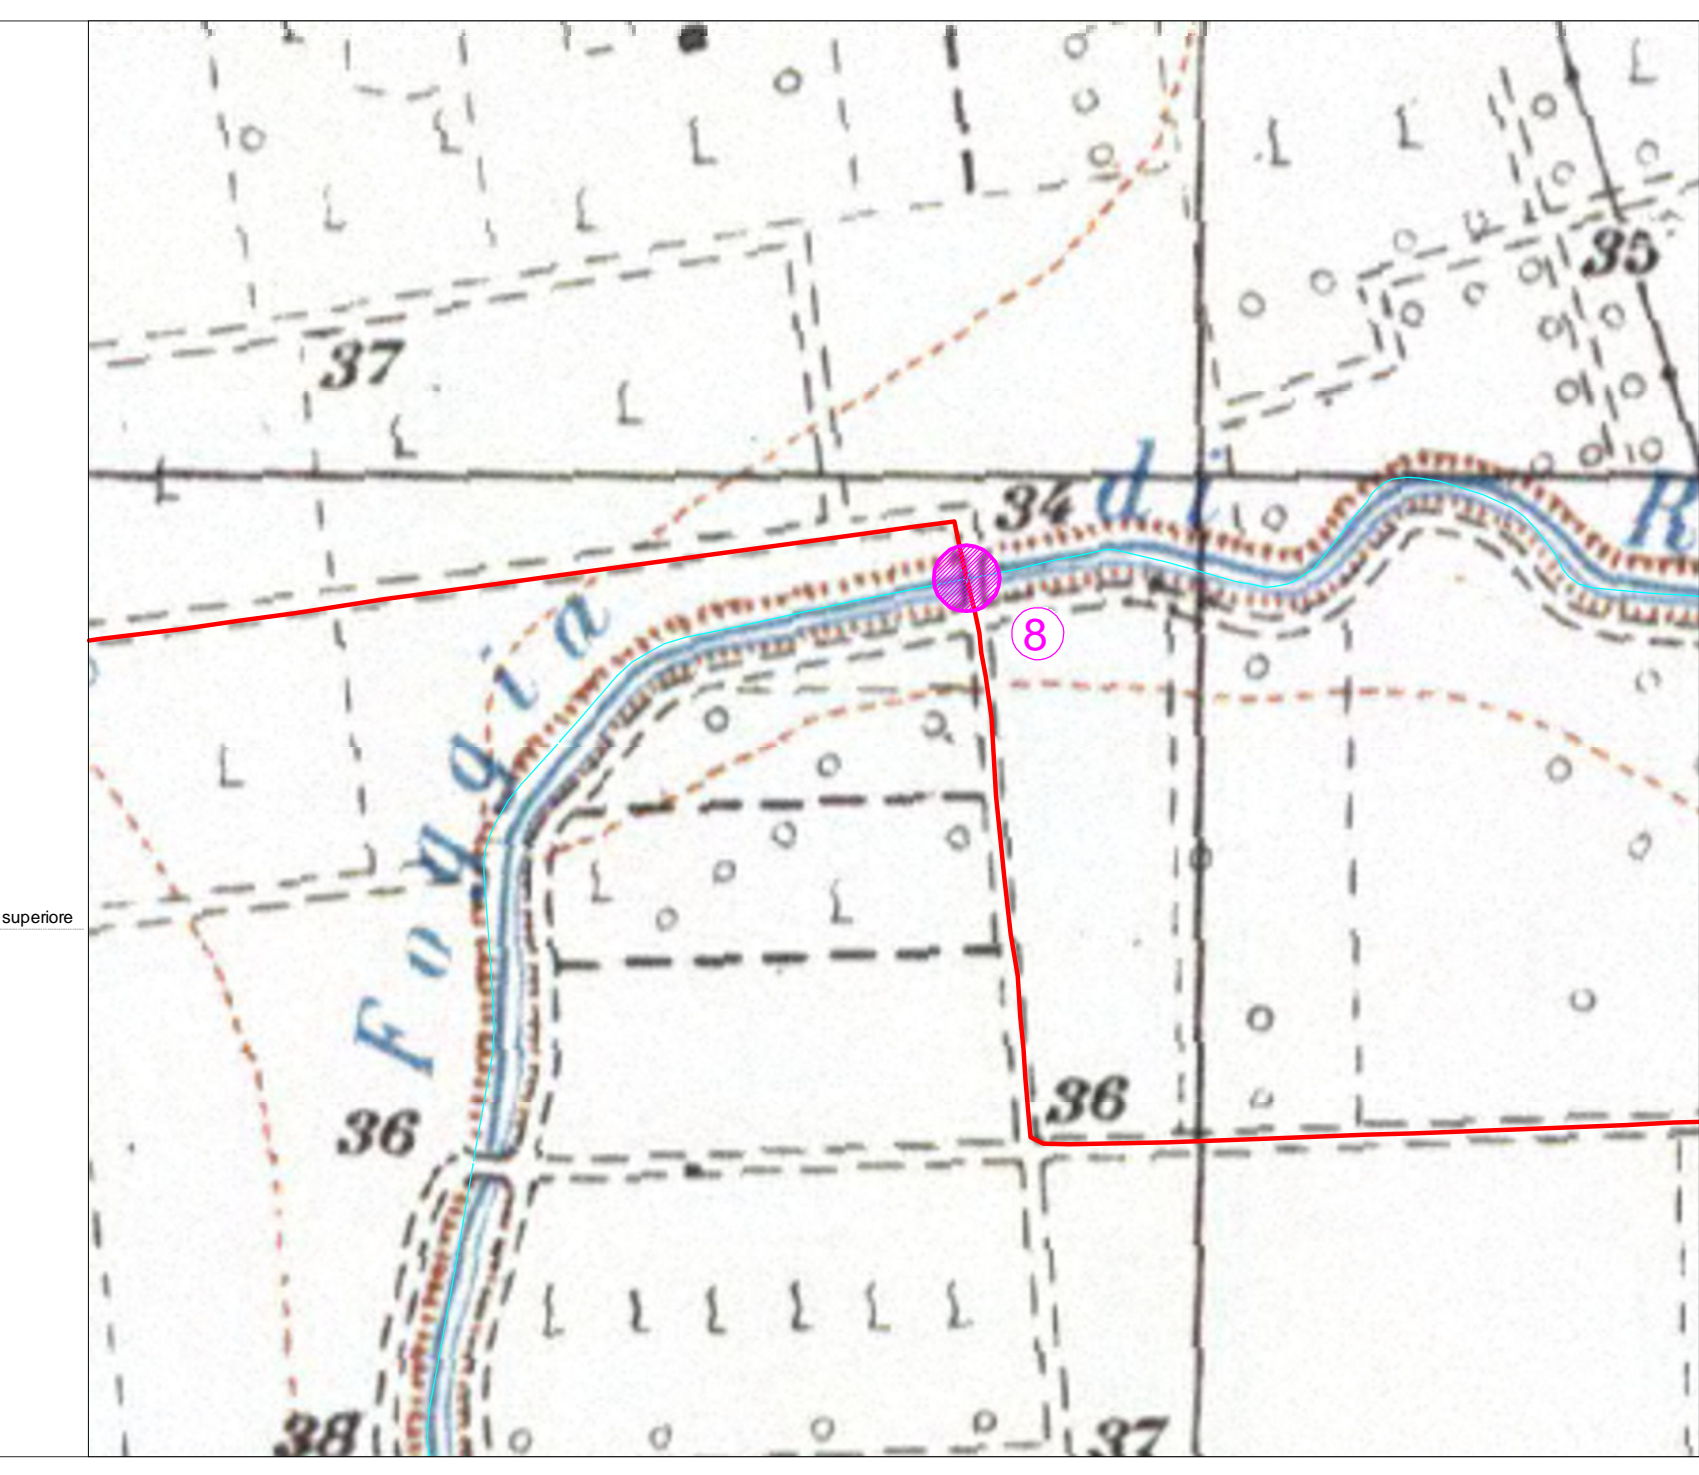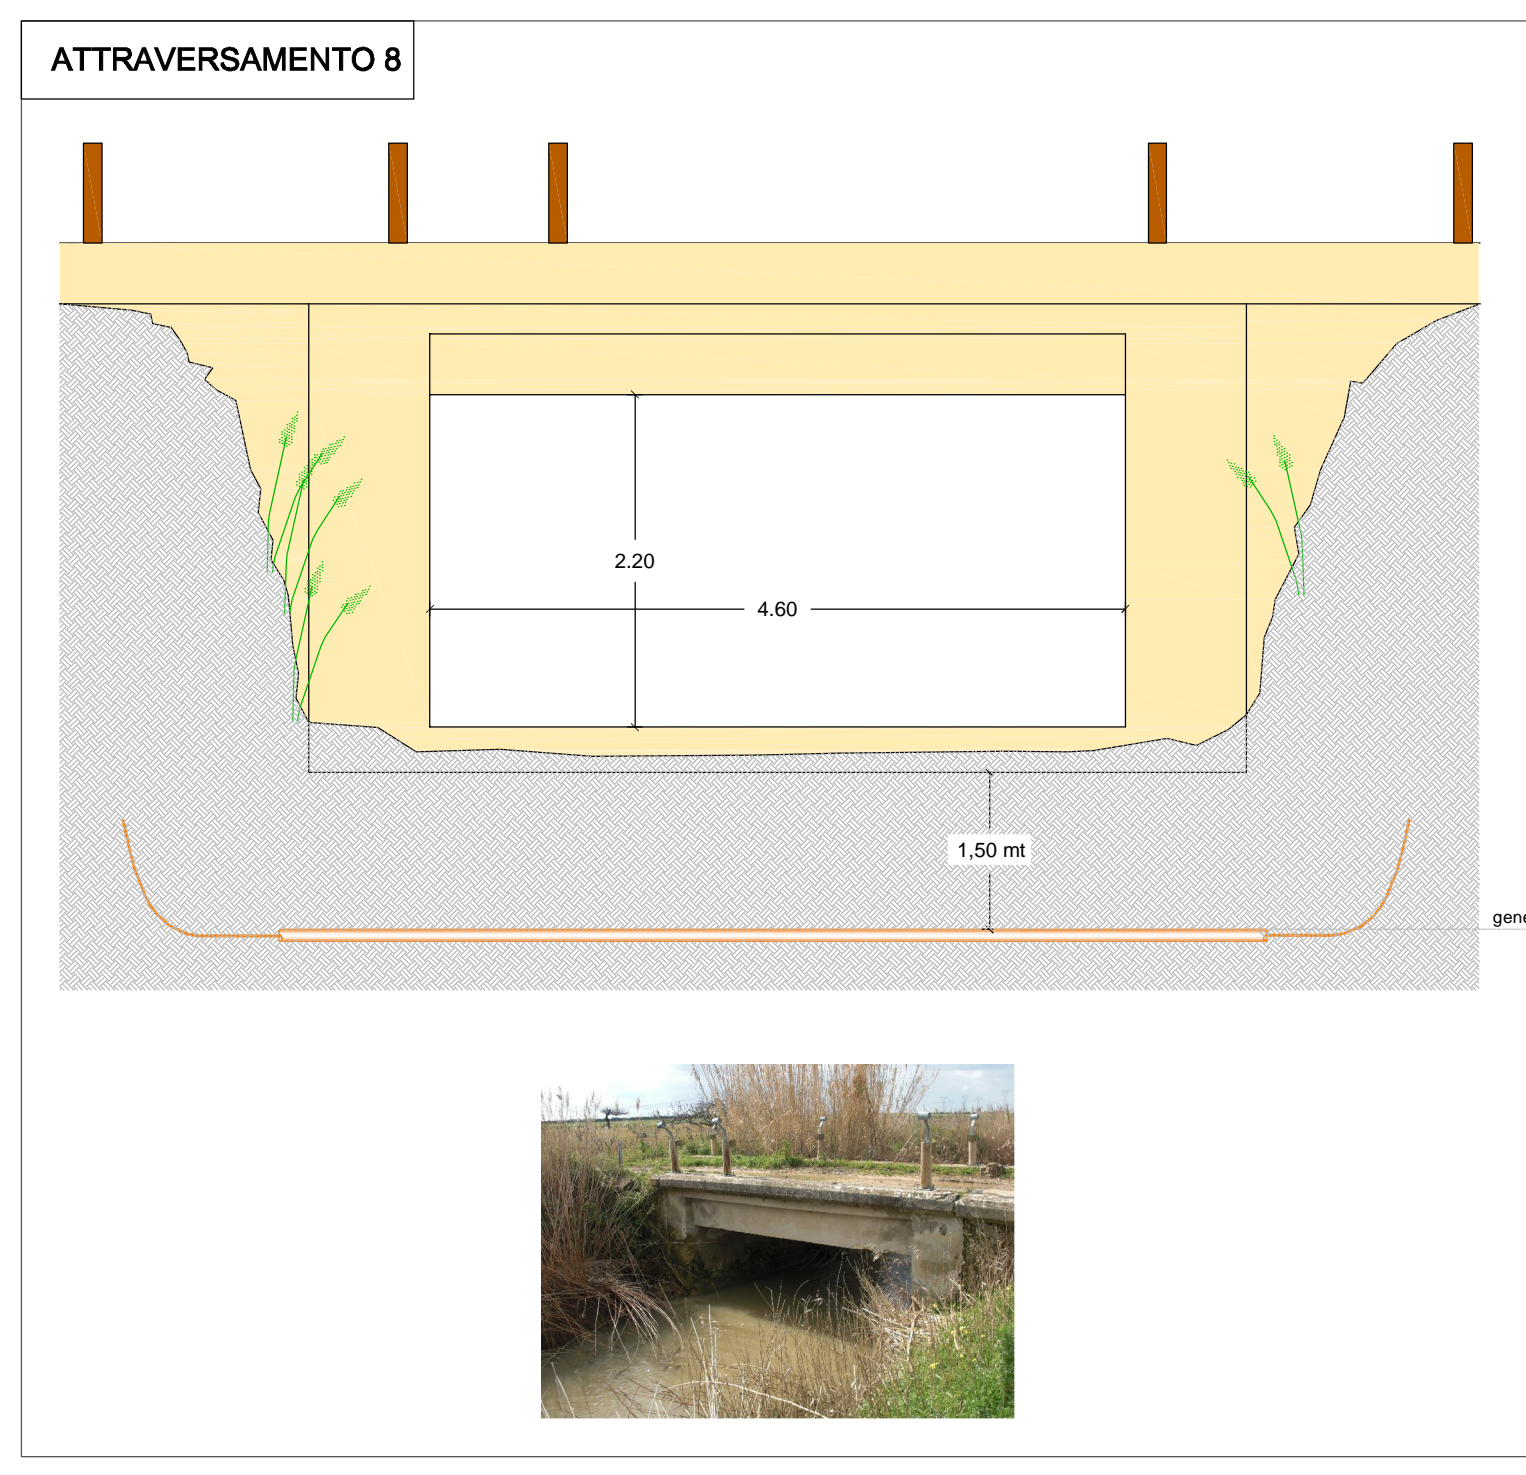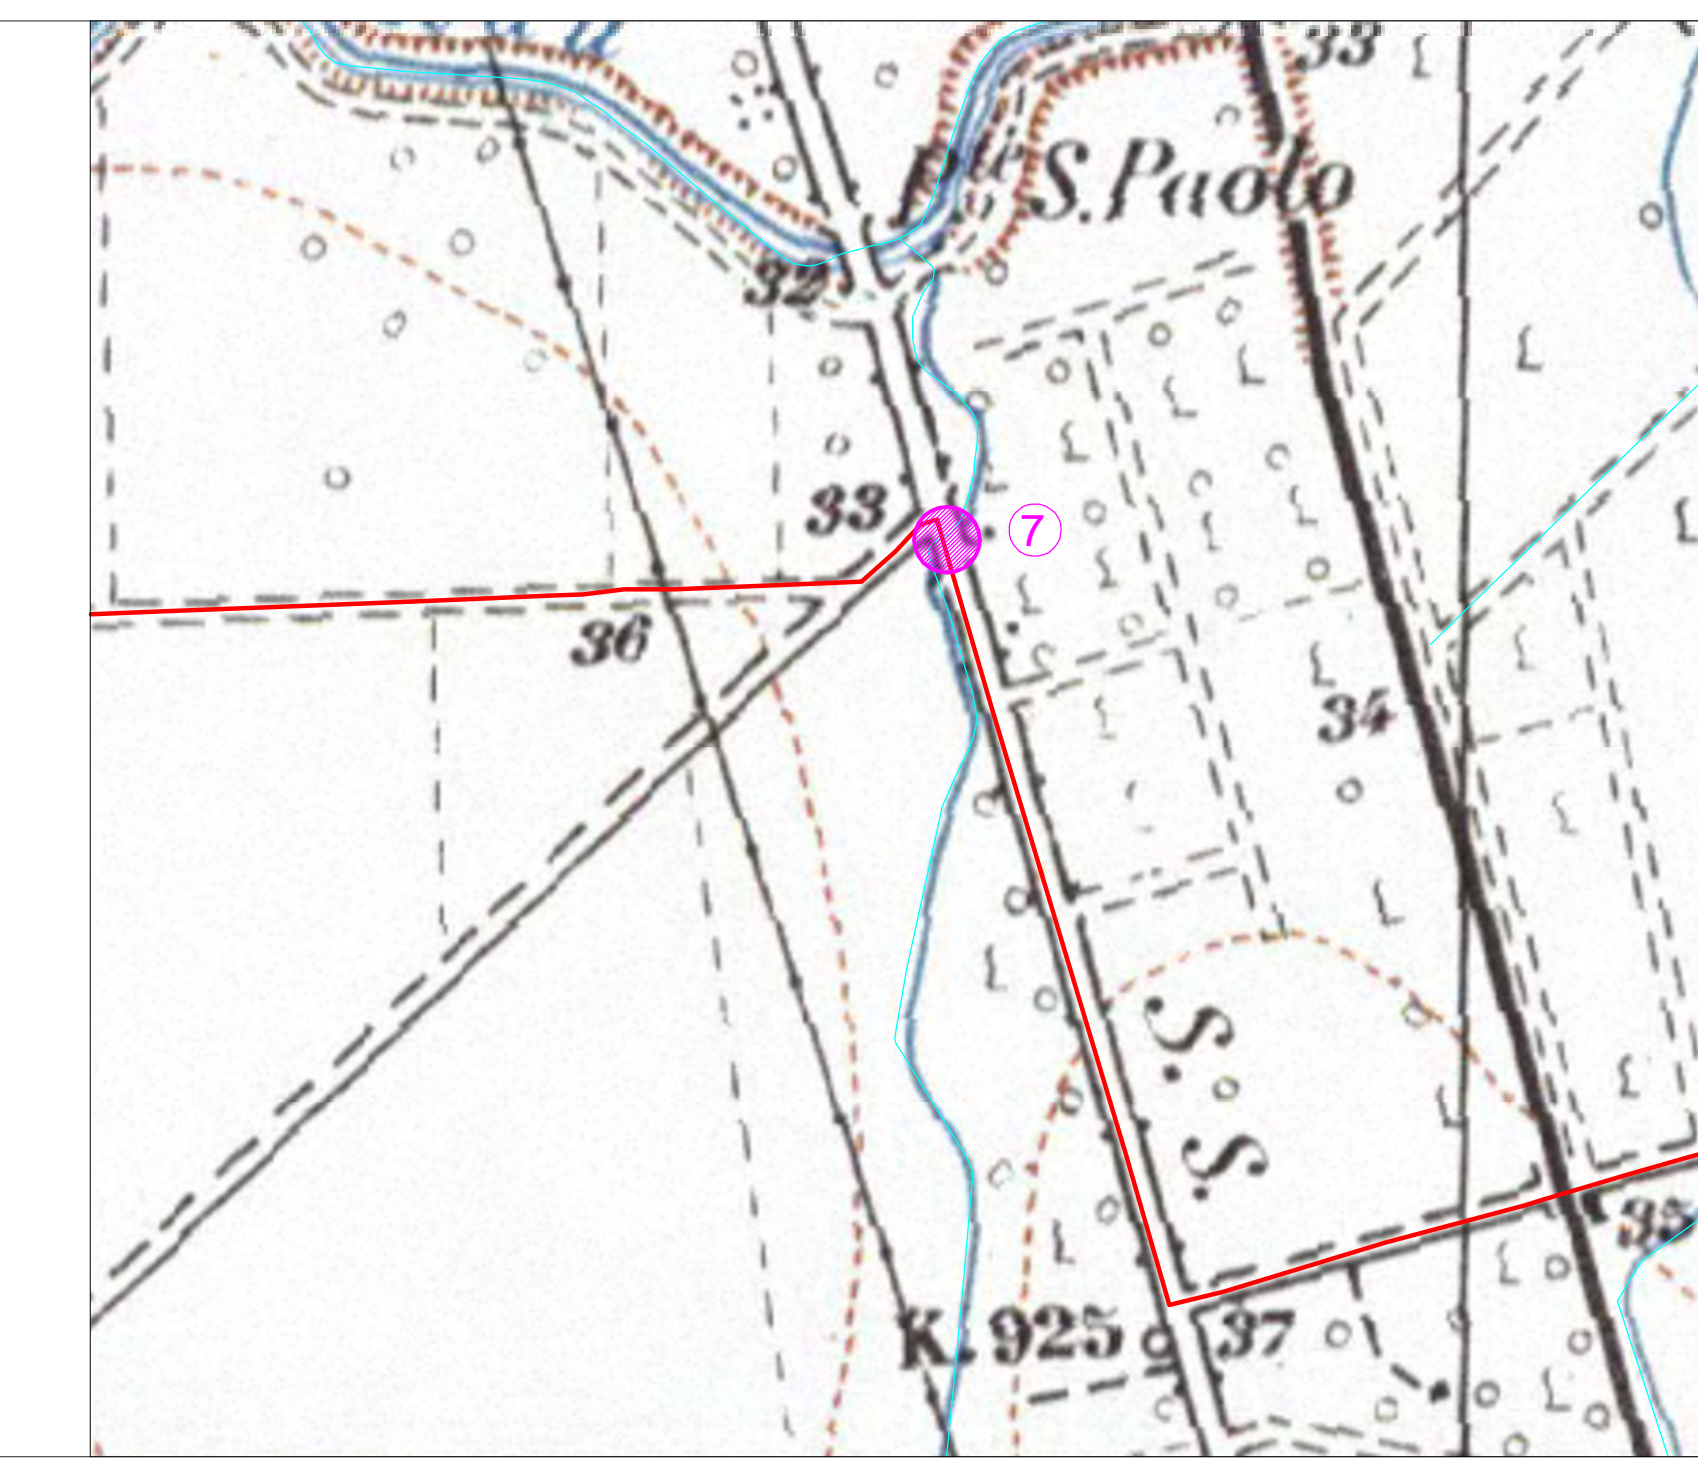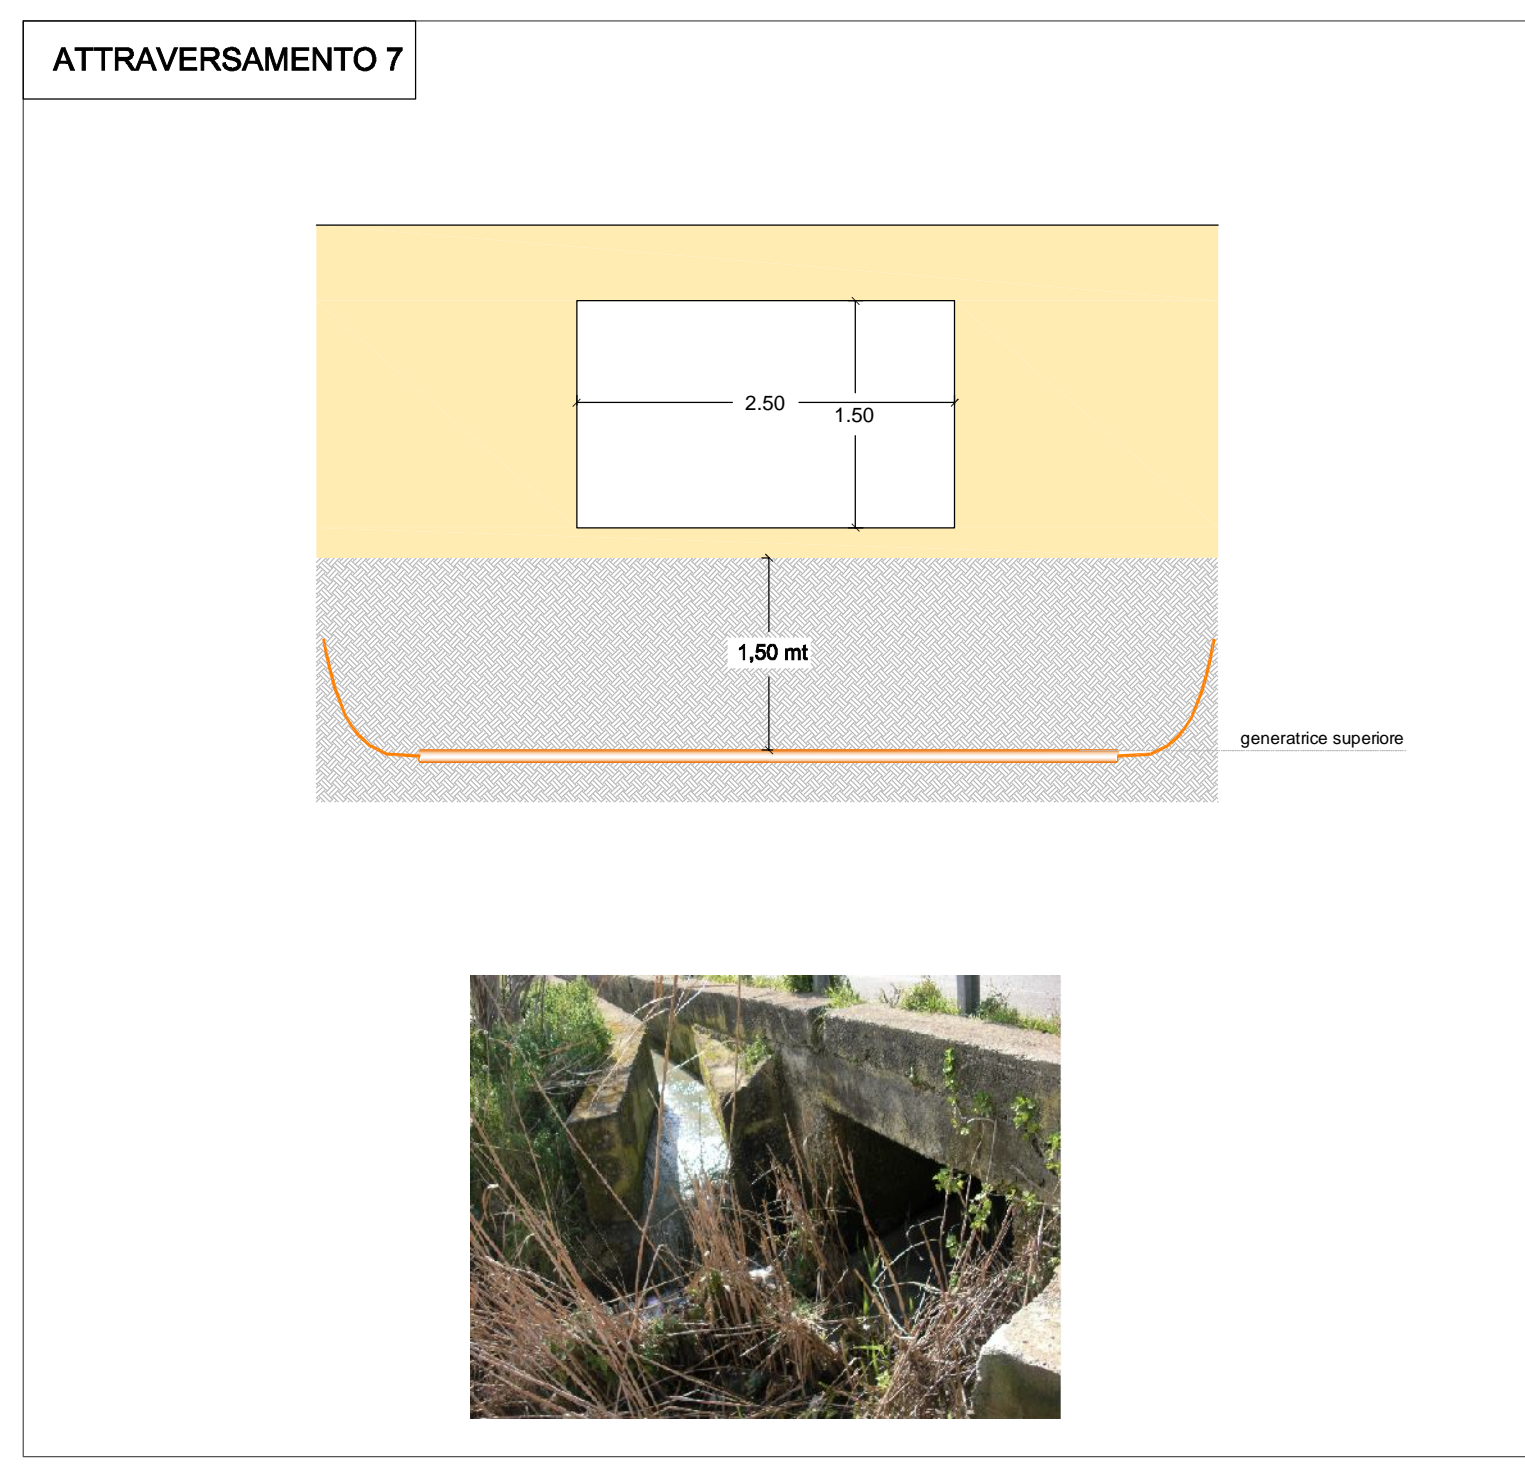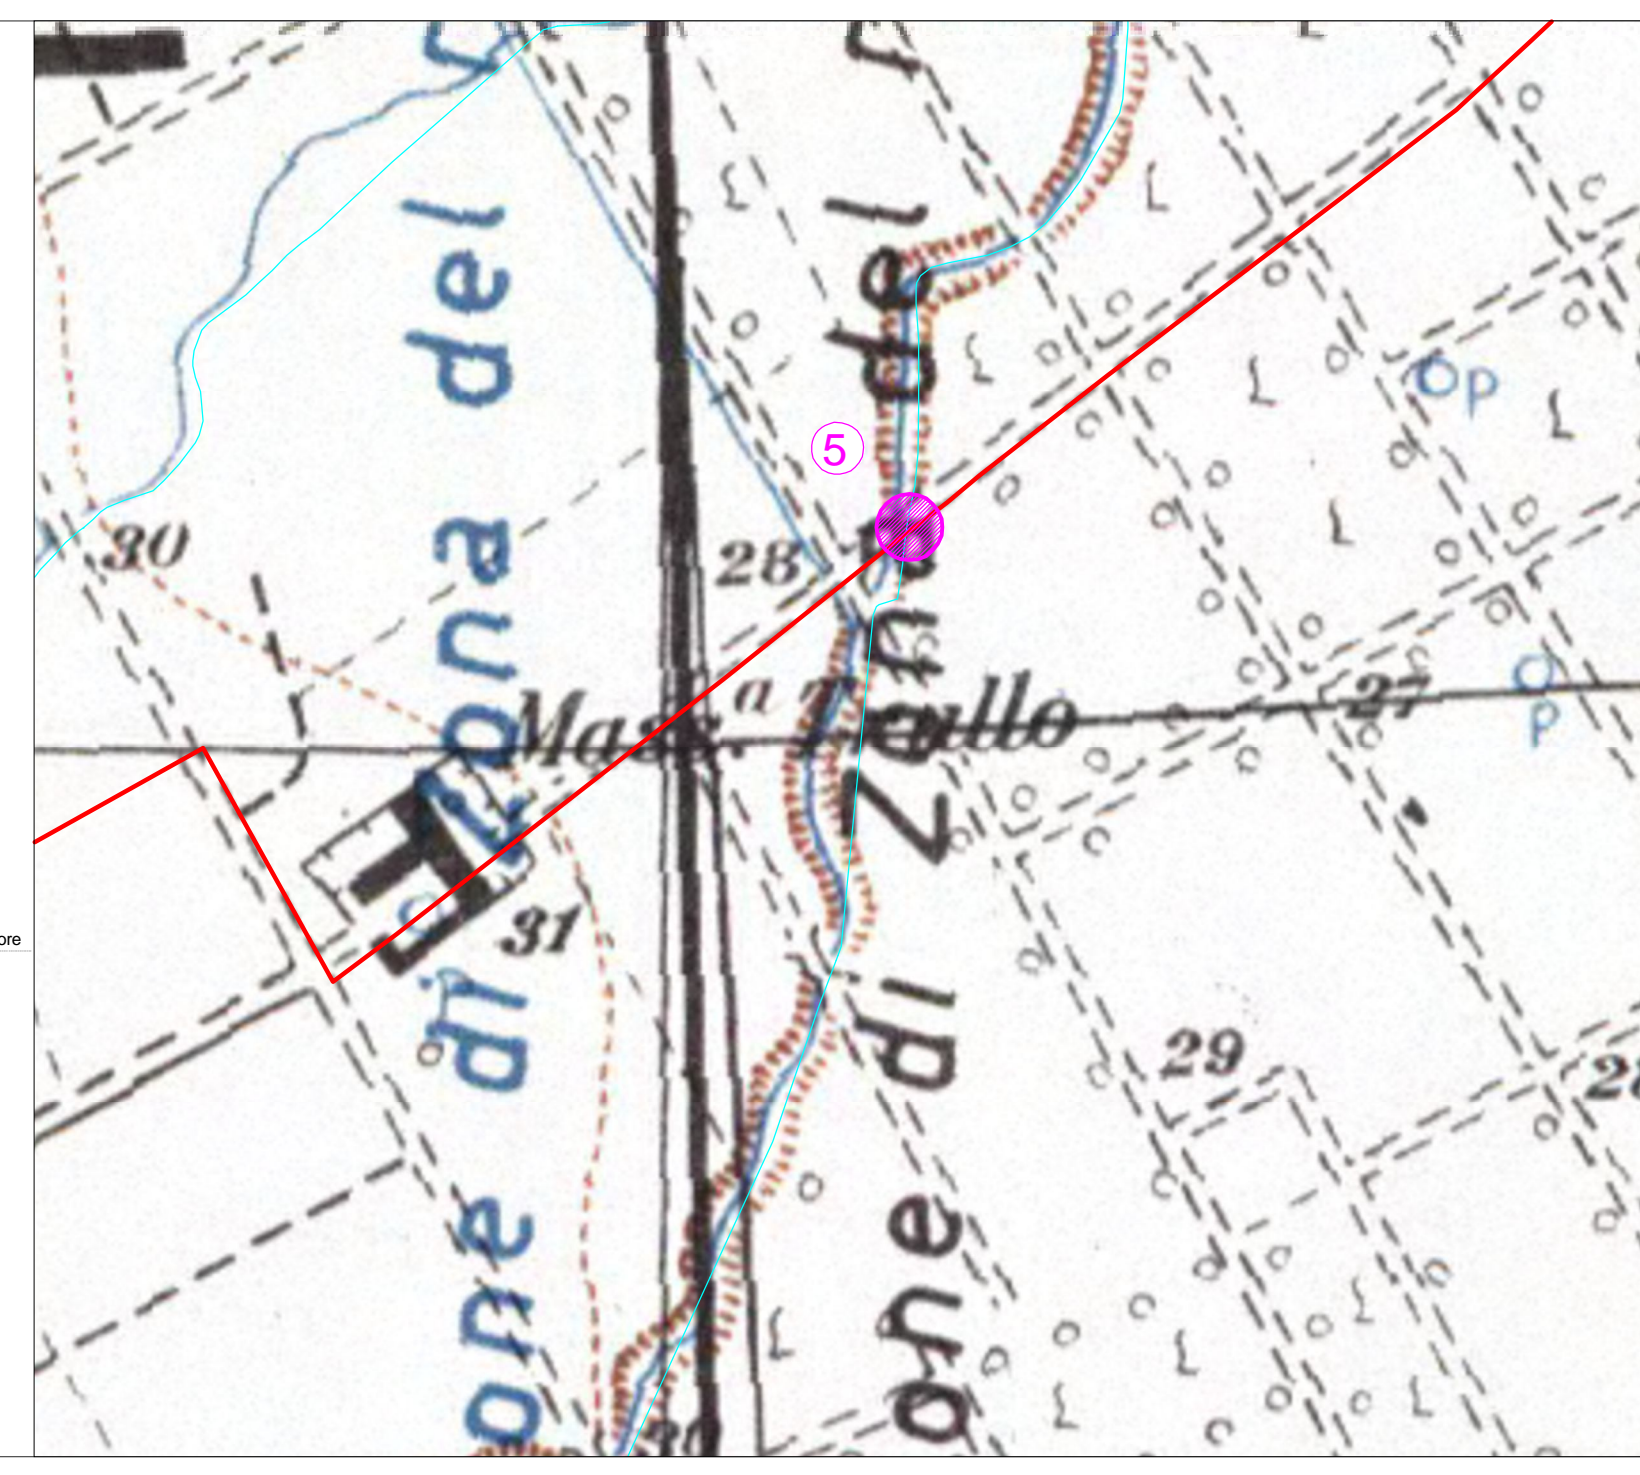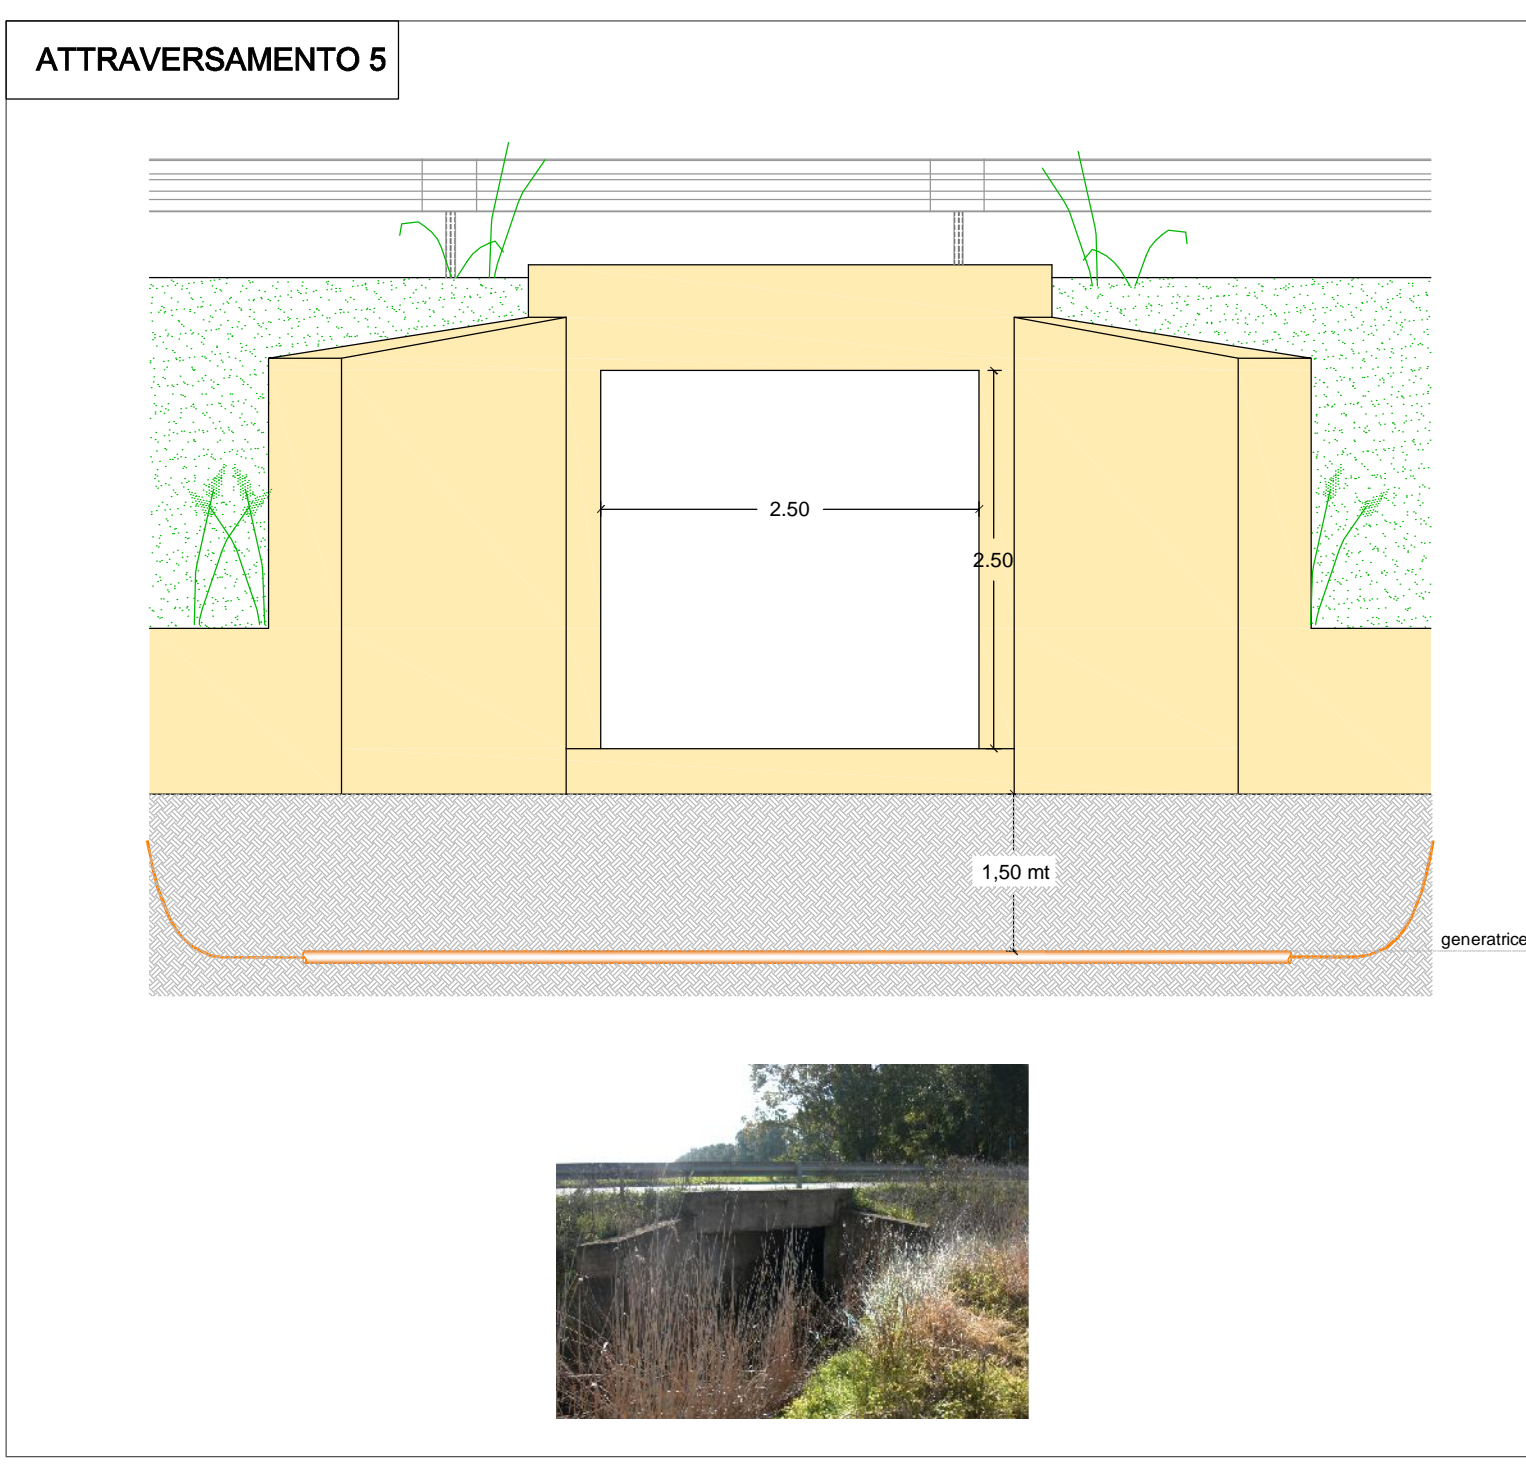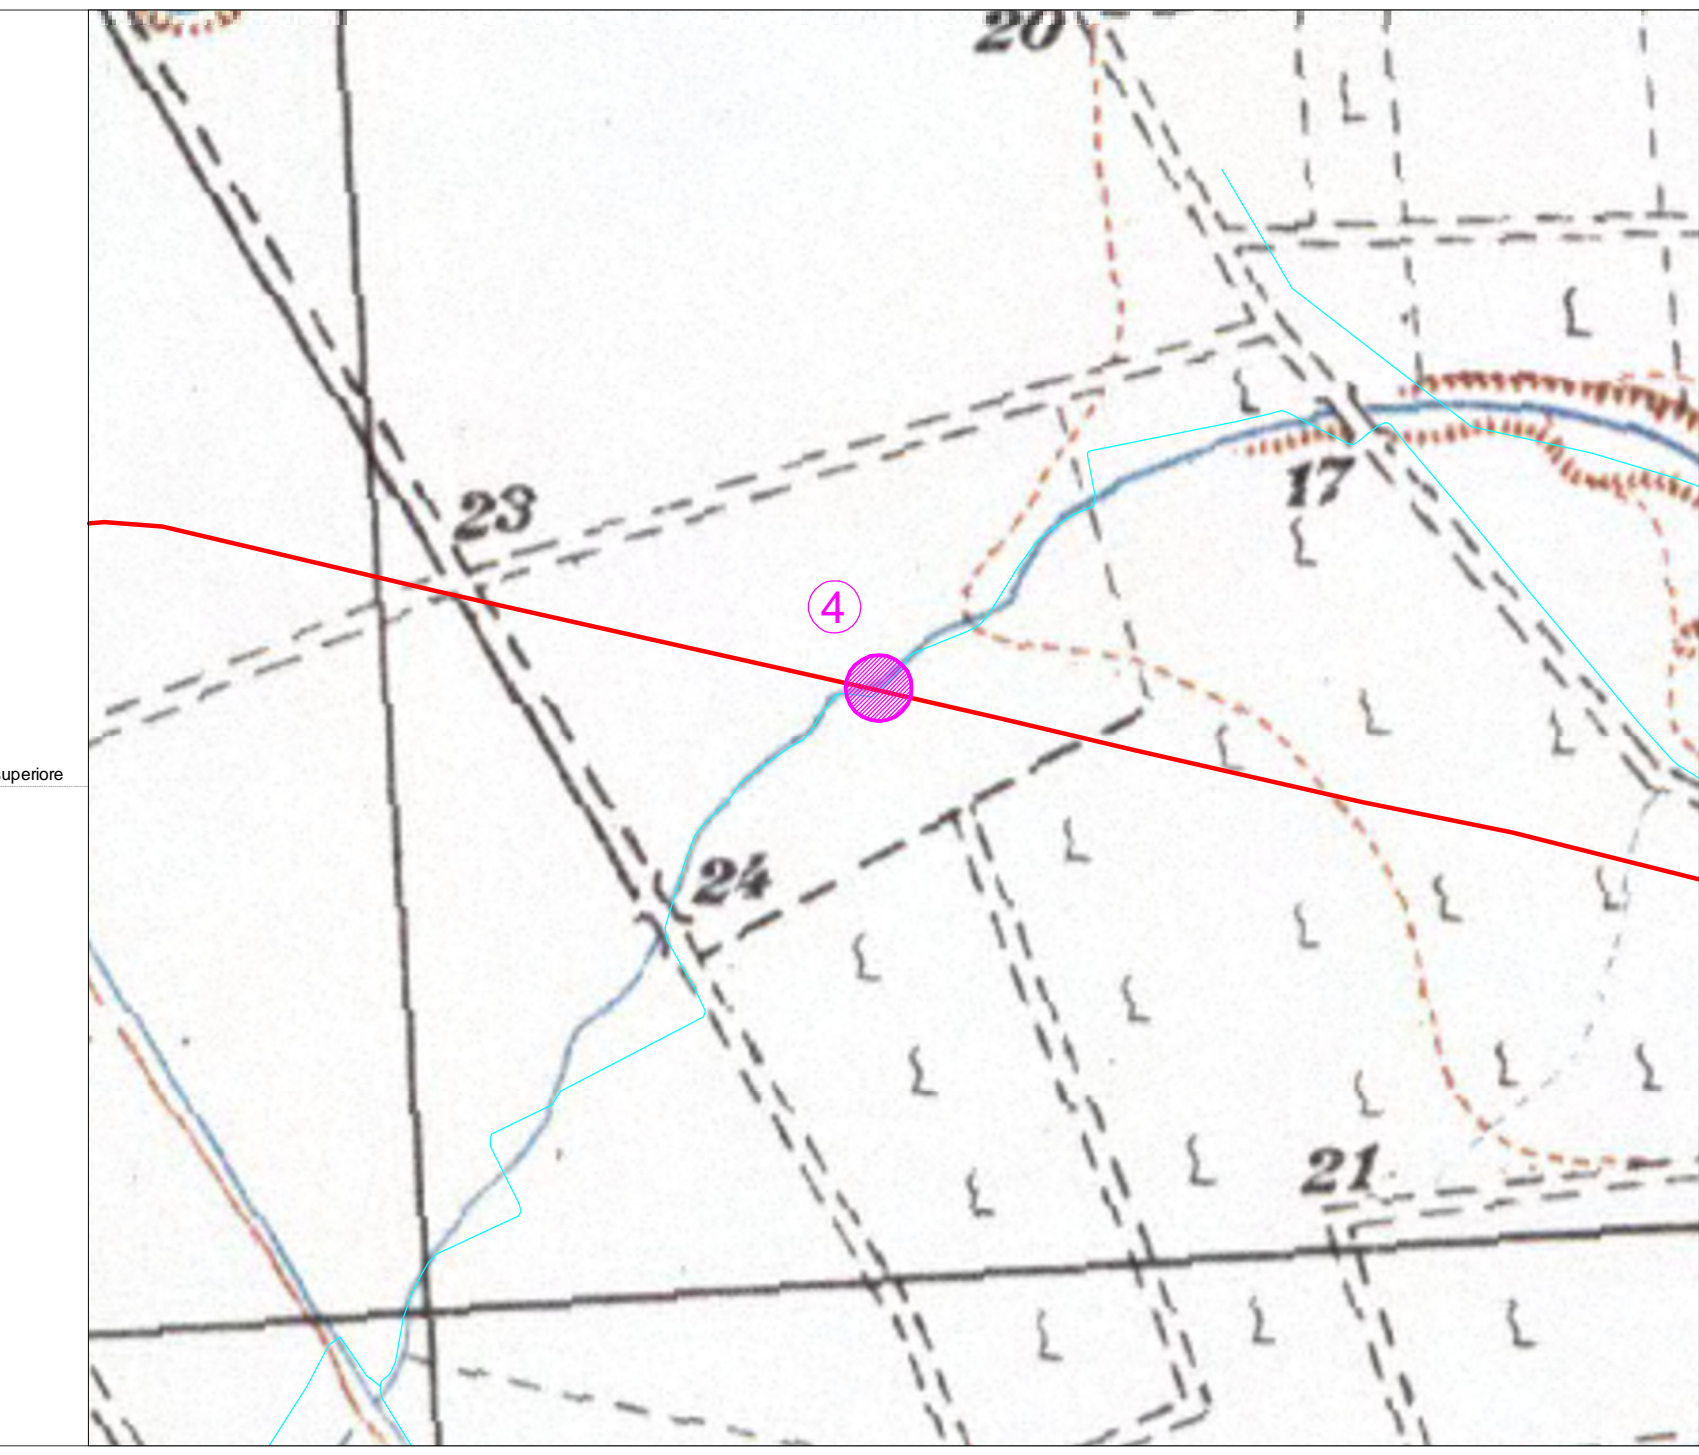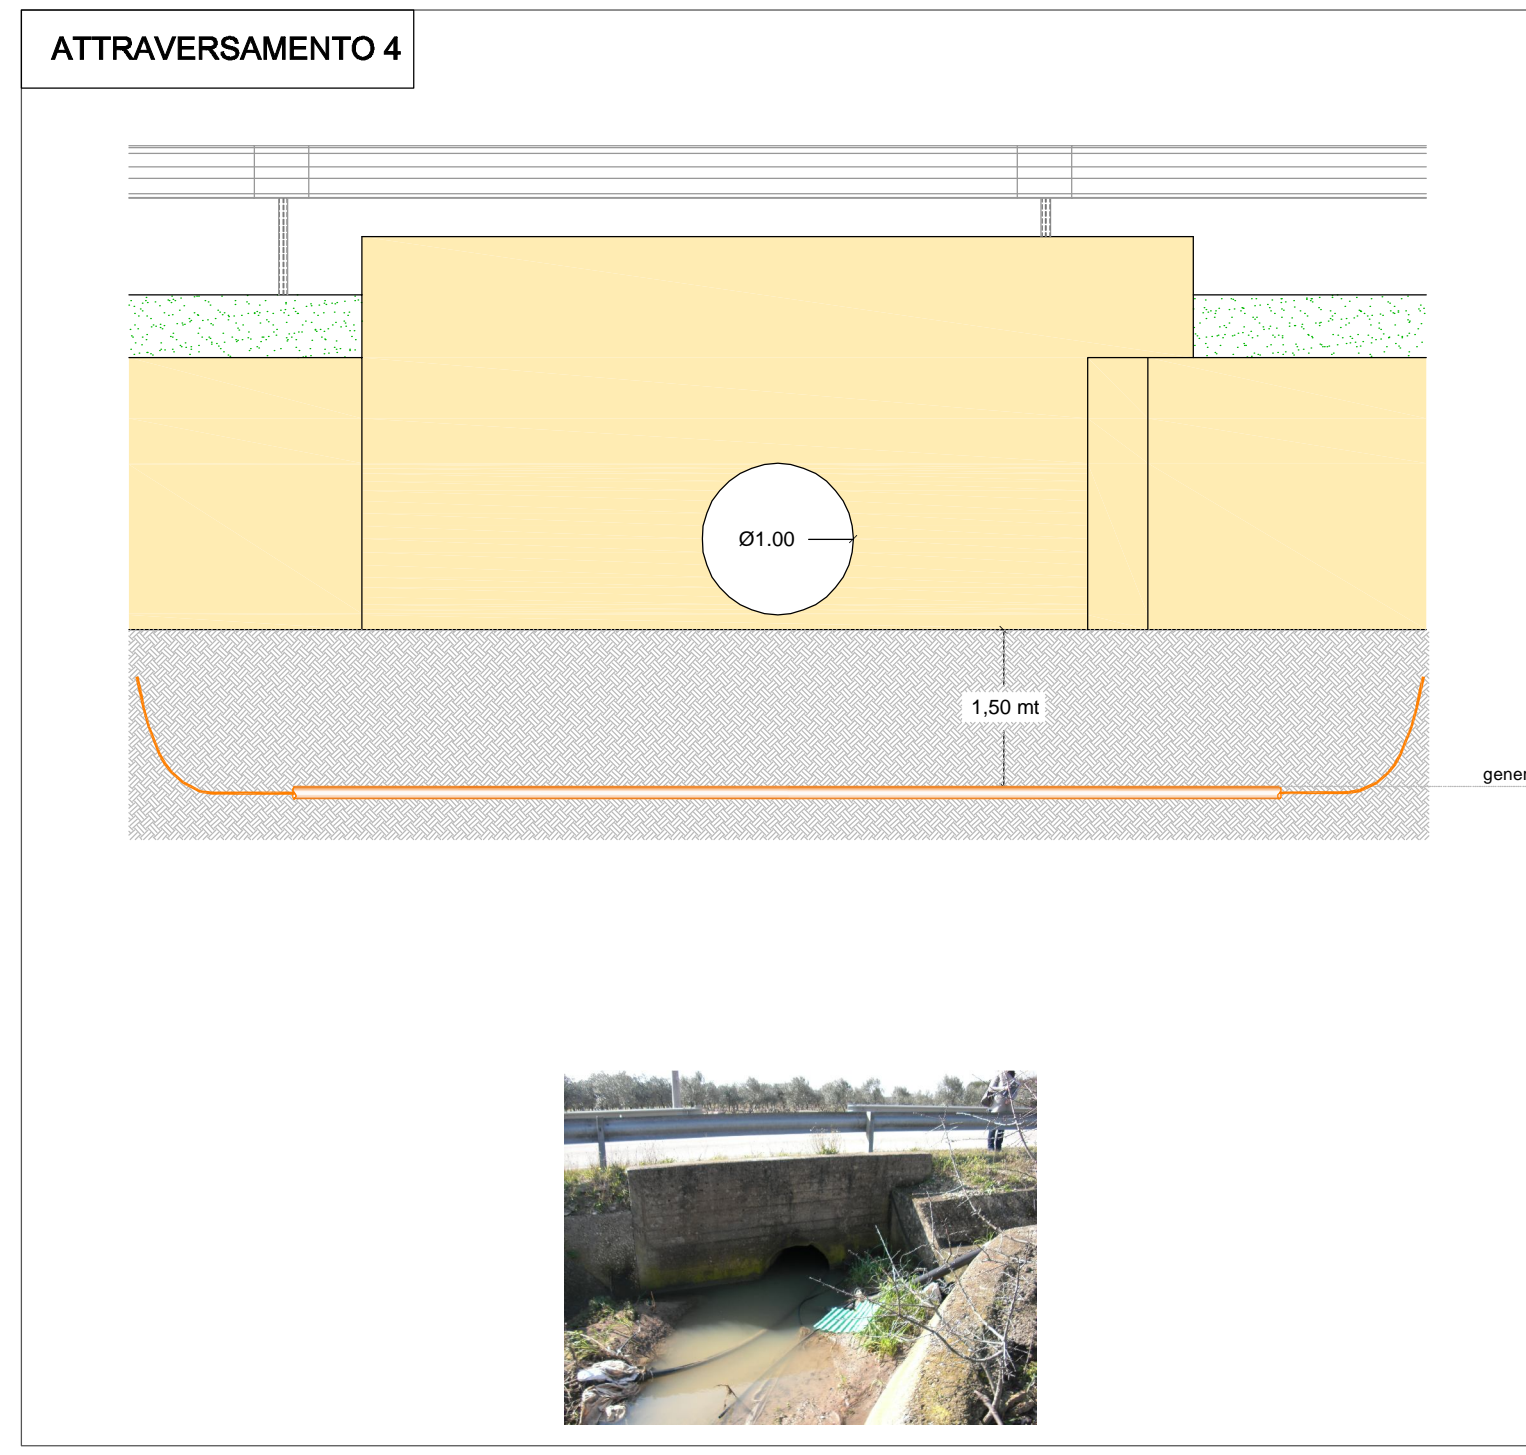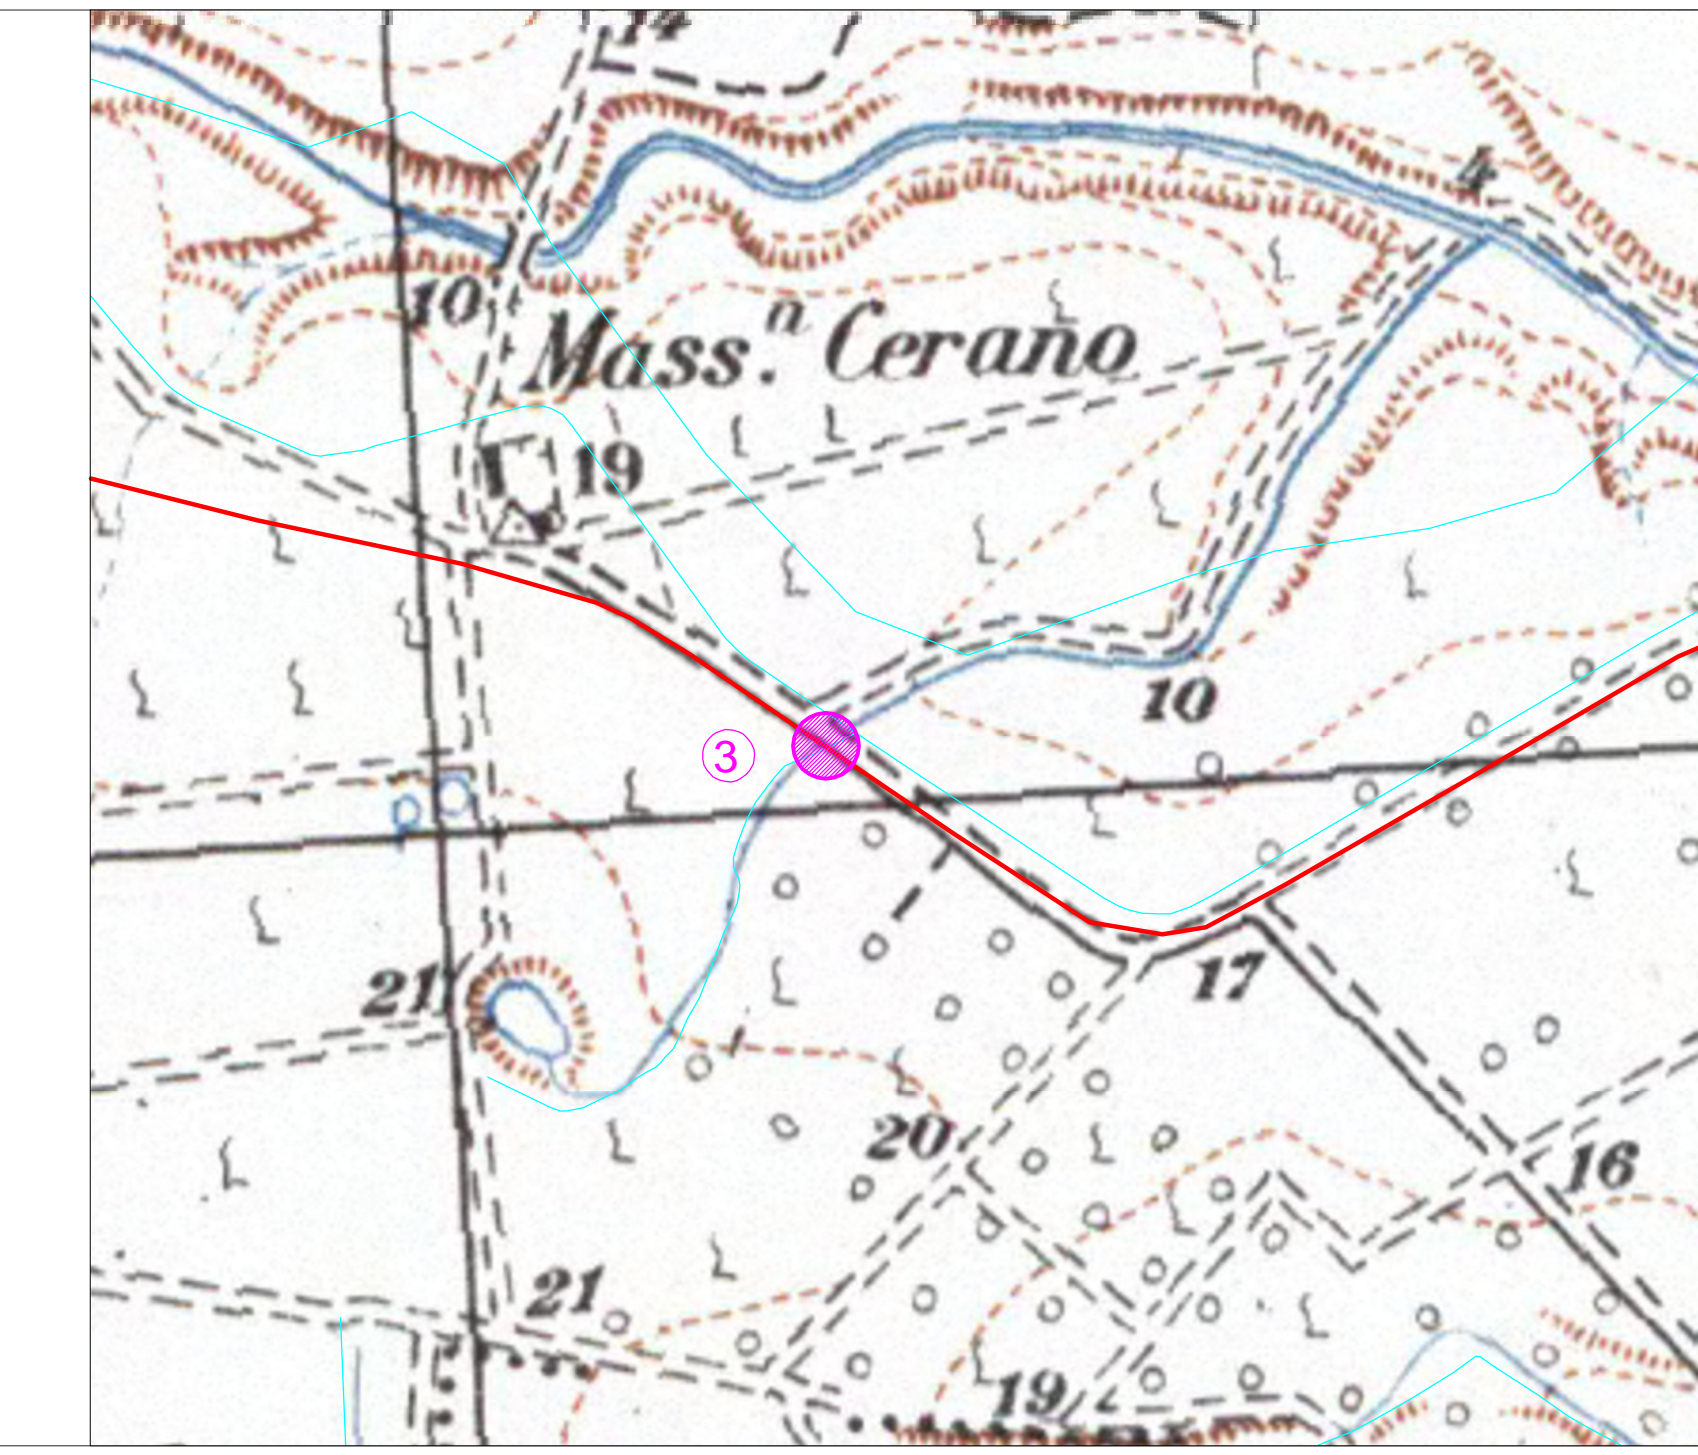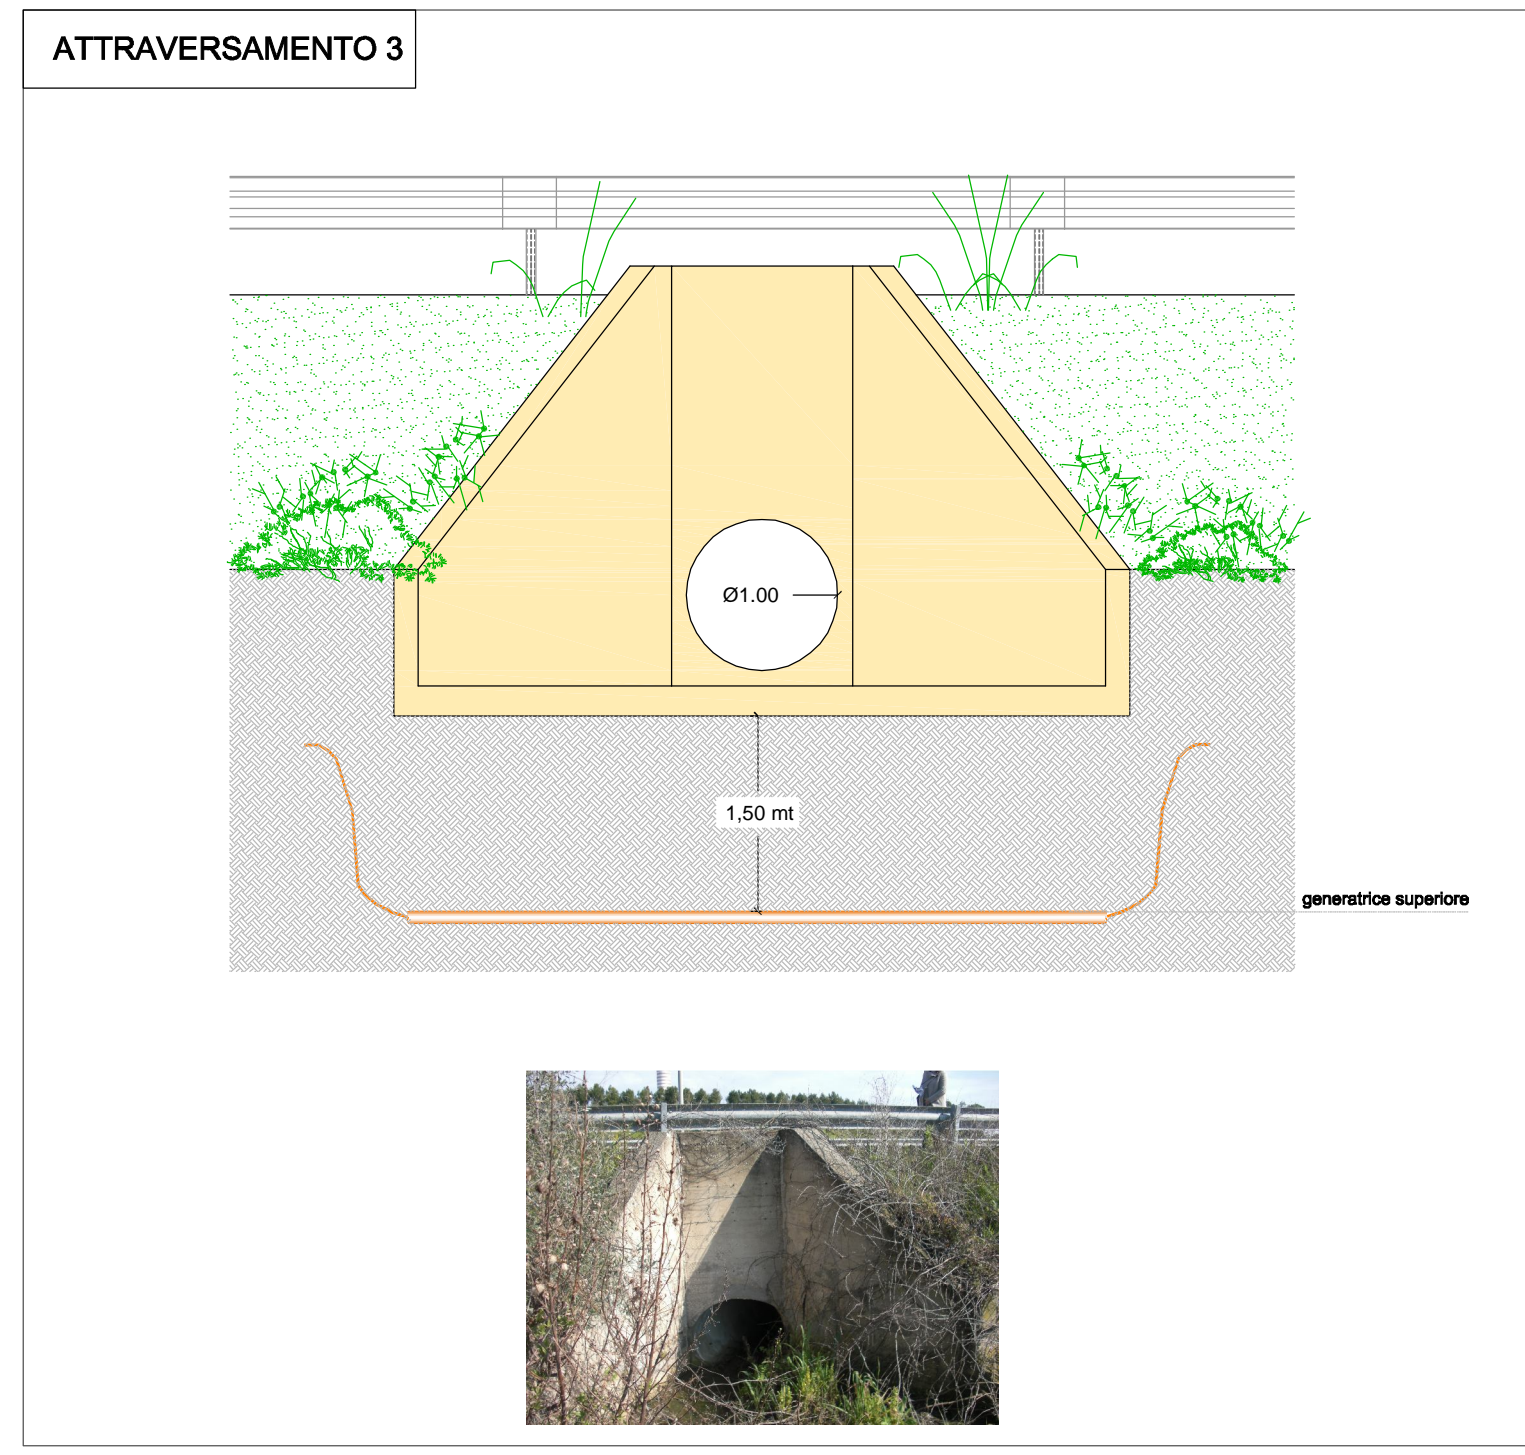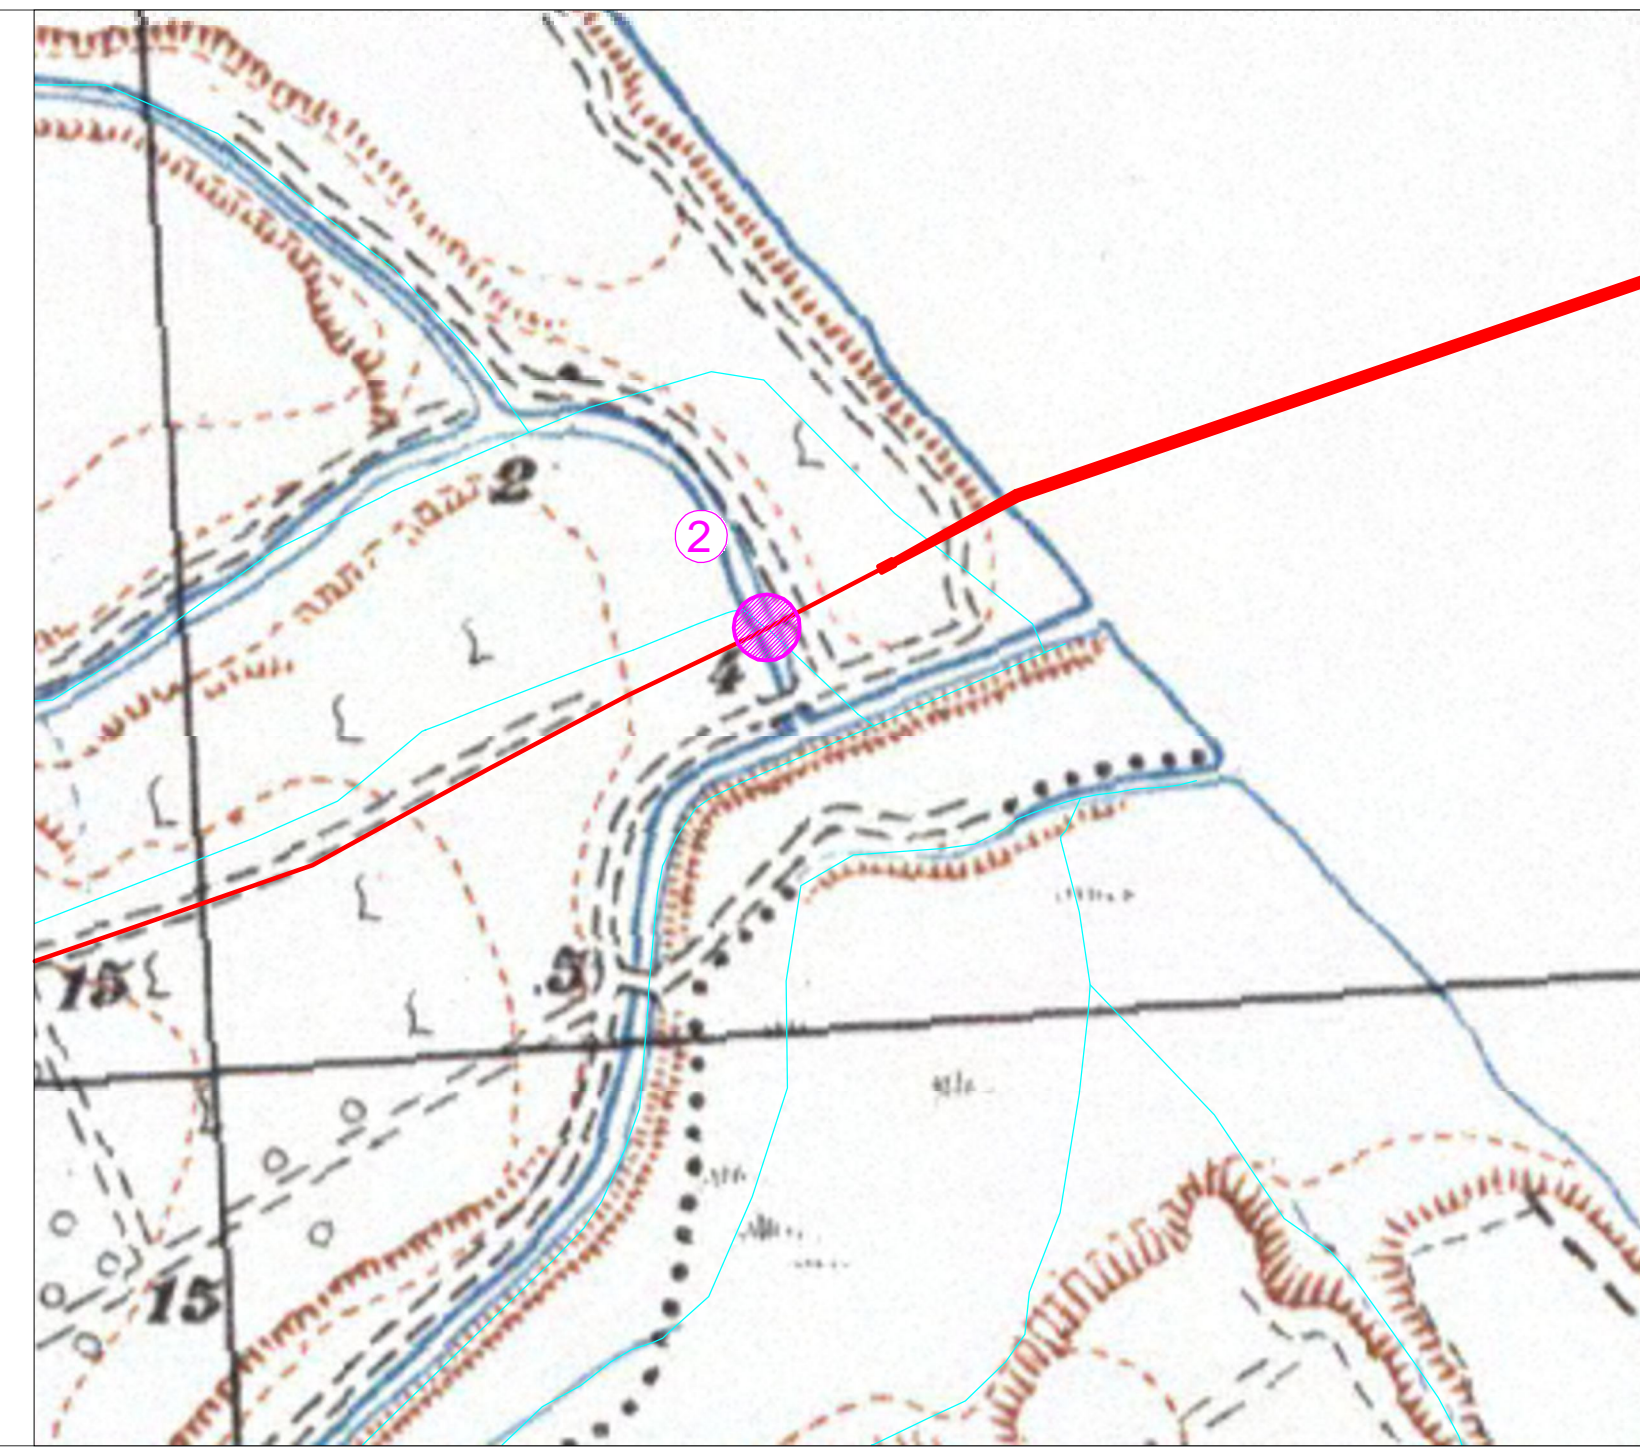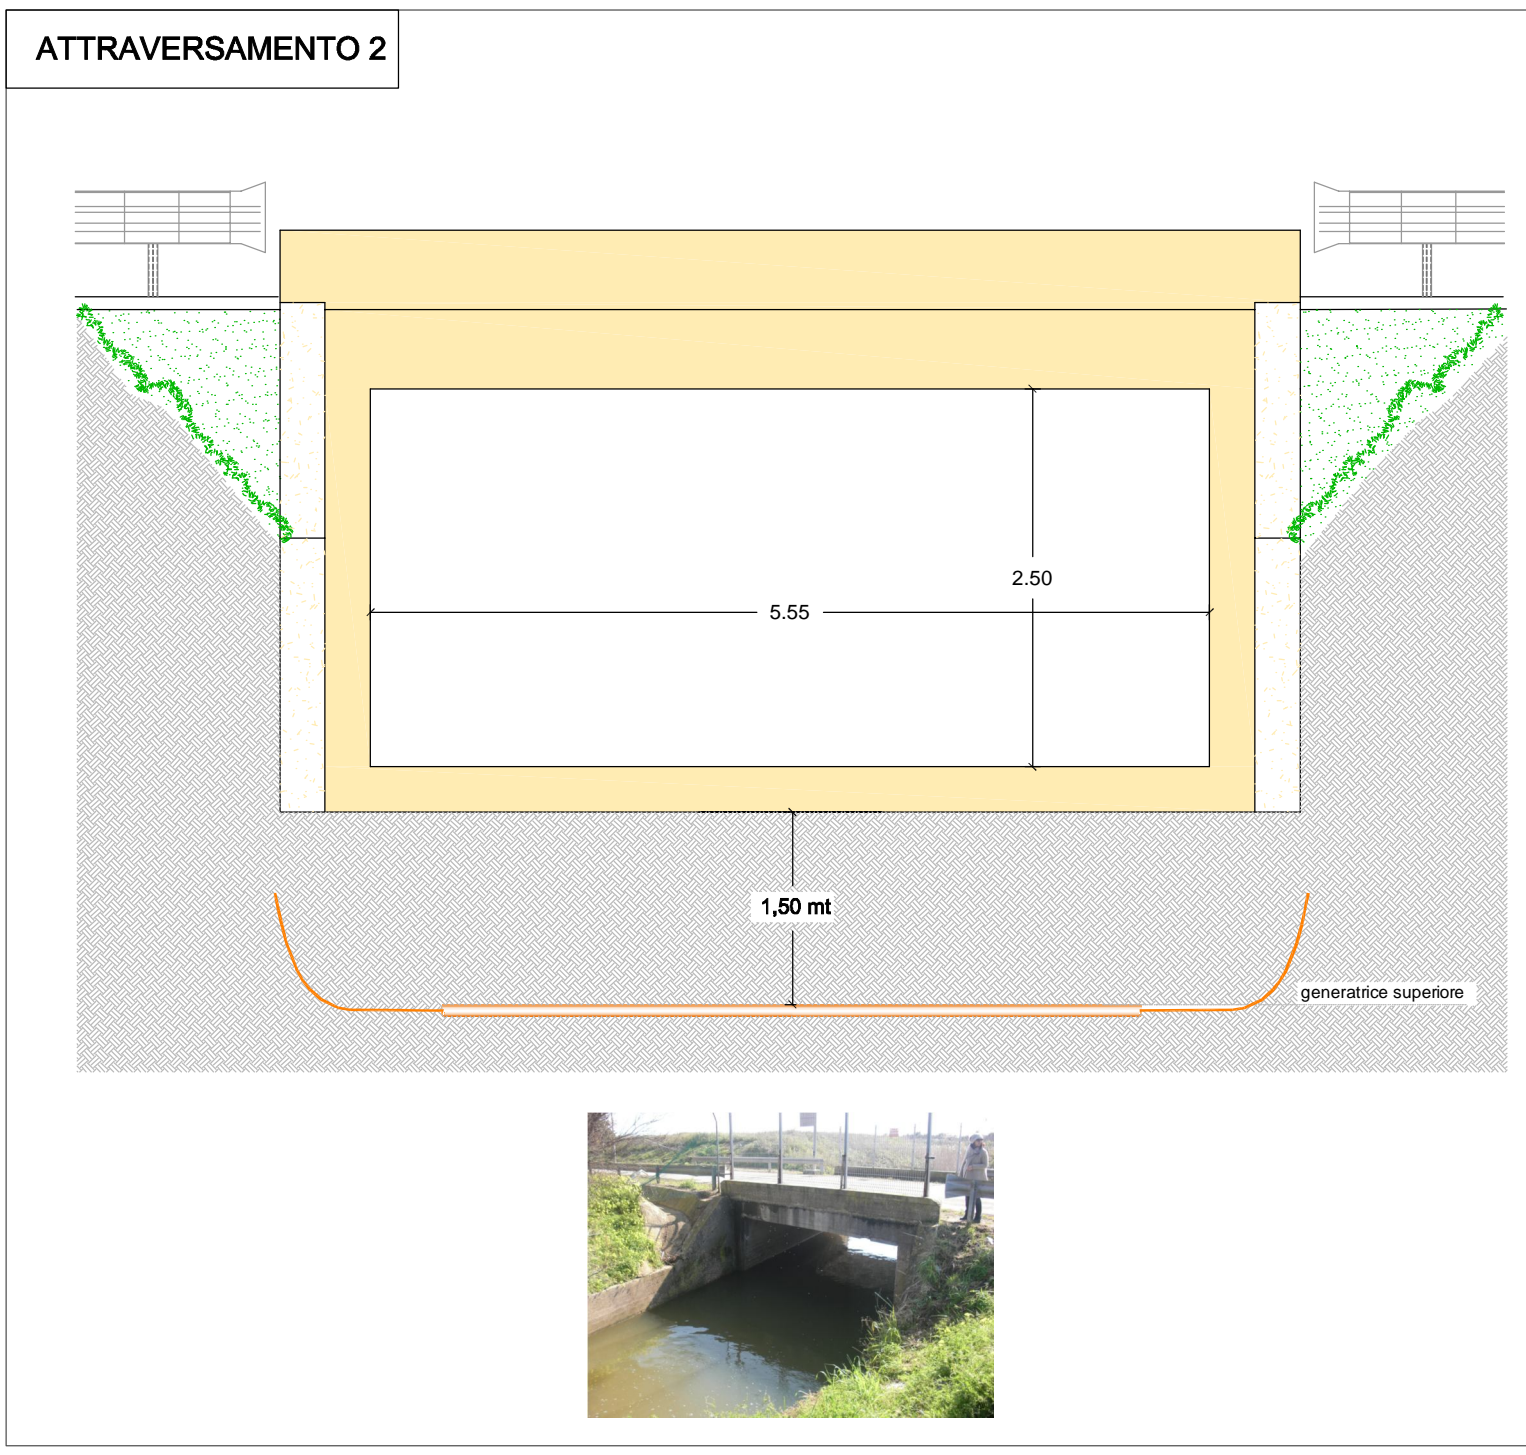

LEGENDA

- Cavidotto
- Interferenze del cavidotto con il reticolo idrografico
- ⊗ Identificativo interferenza