


MACROFASE 2: FASE A - FASE B

- A. Installazione dell'area di stoccaggio AS.02, dell'area tecnica AT.01a e del cantiere operativo CO.01a
- B. Demolizione maso

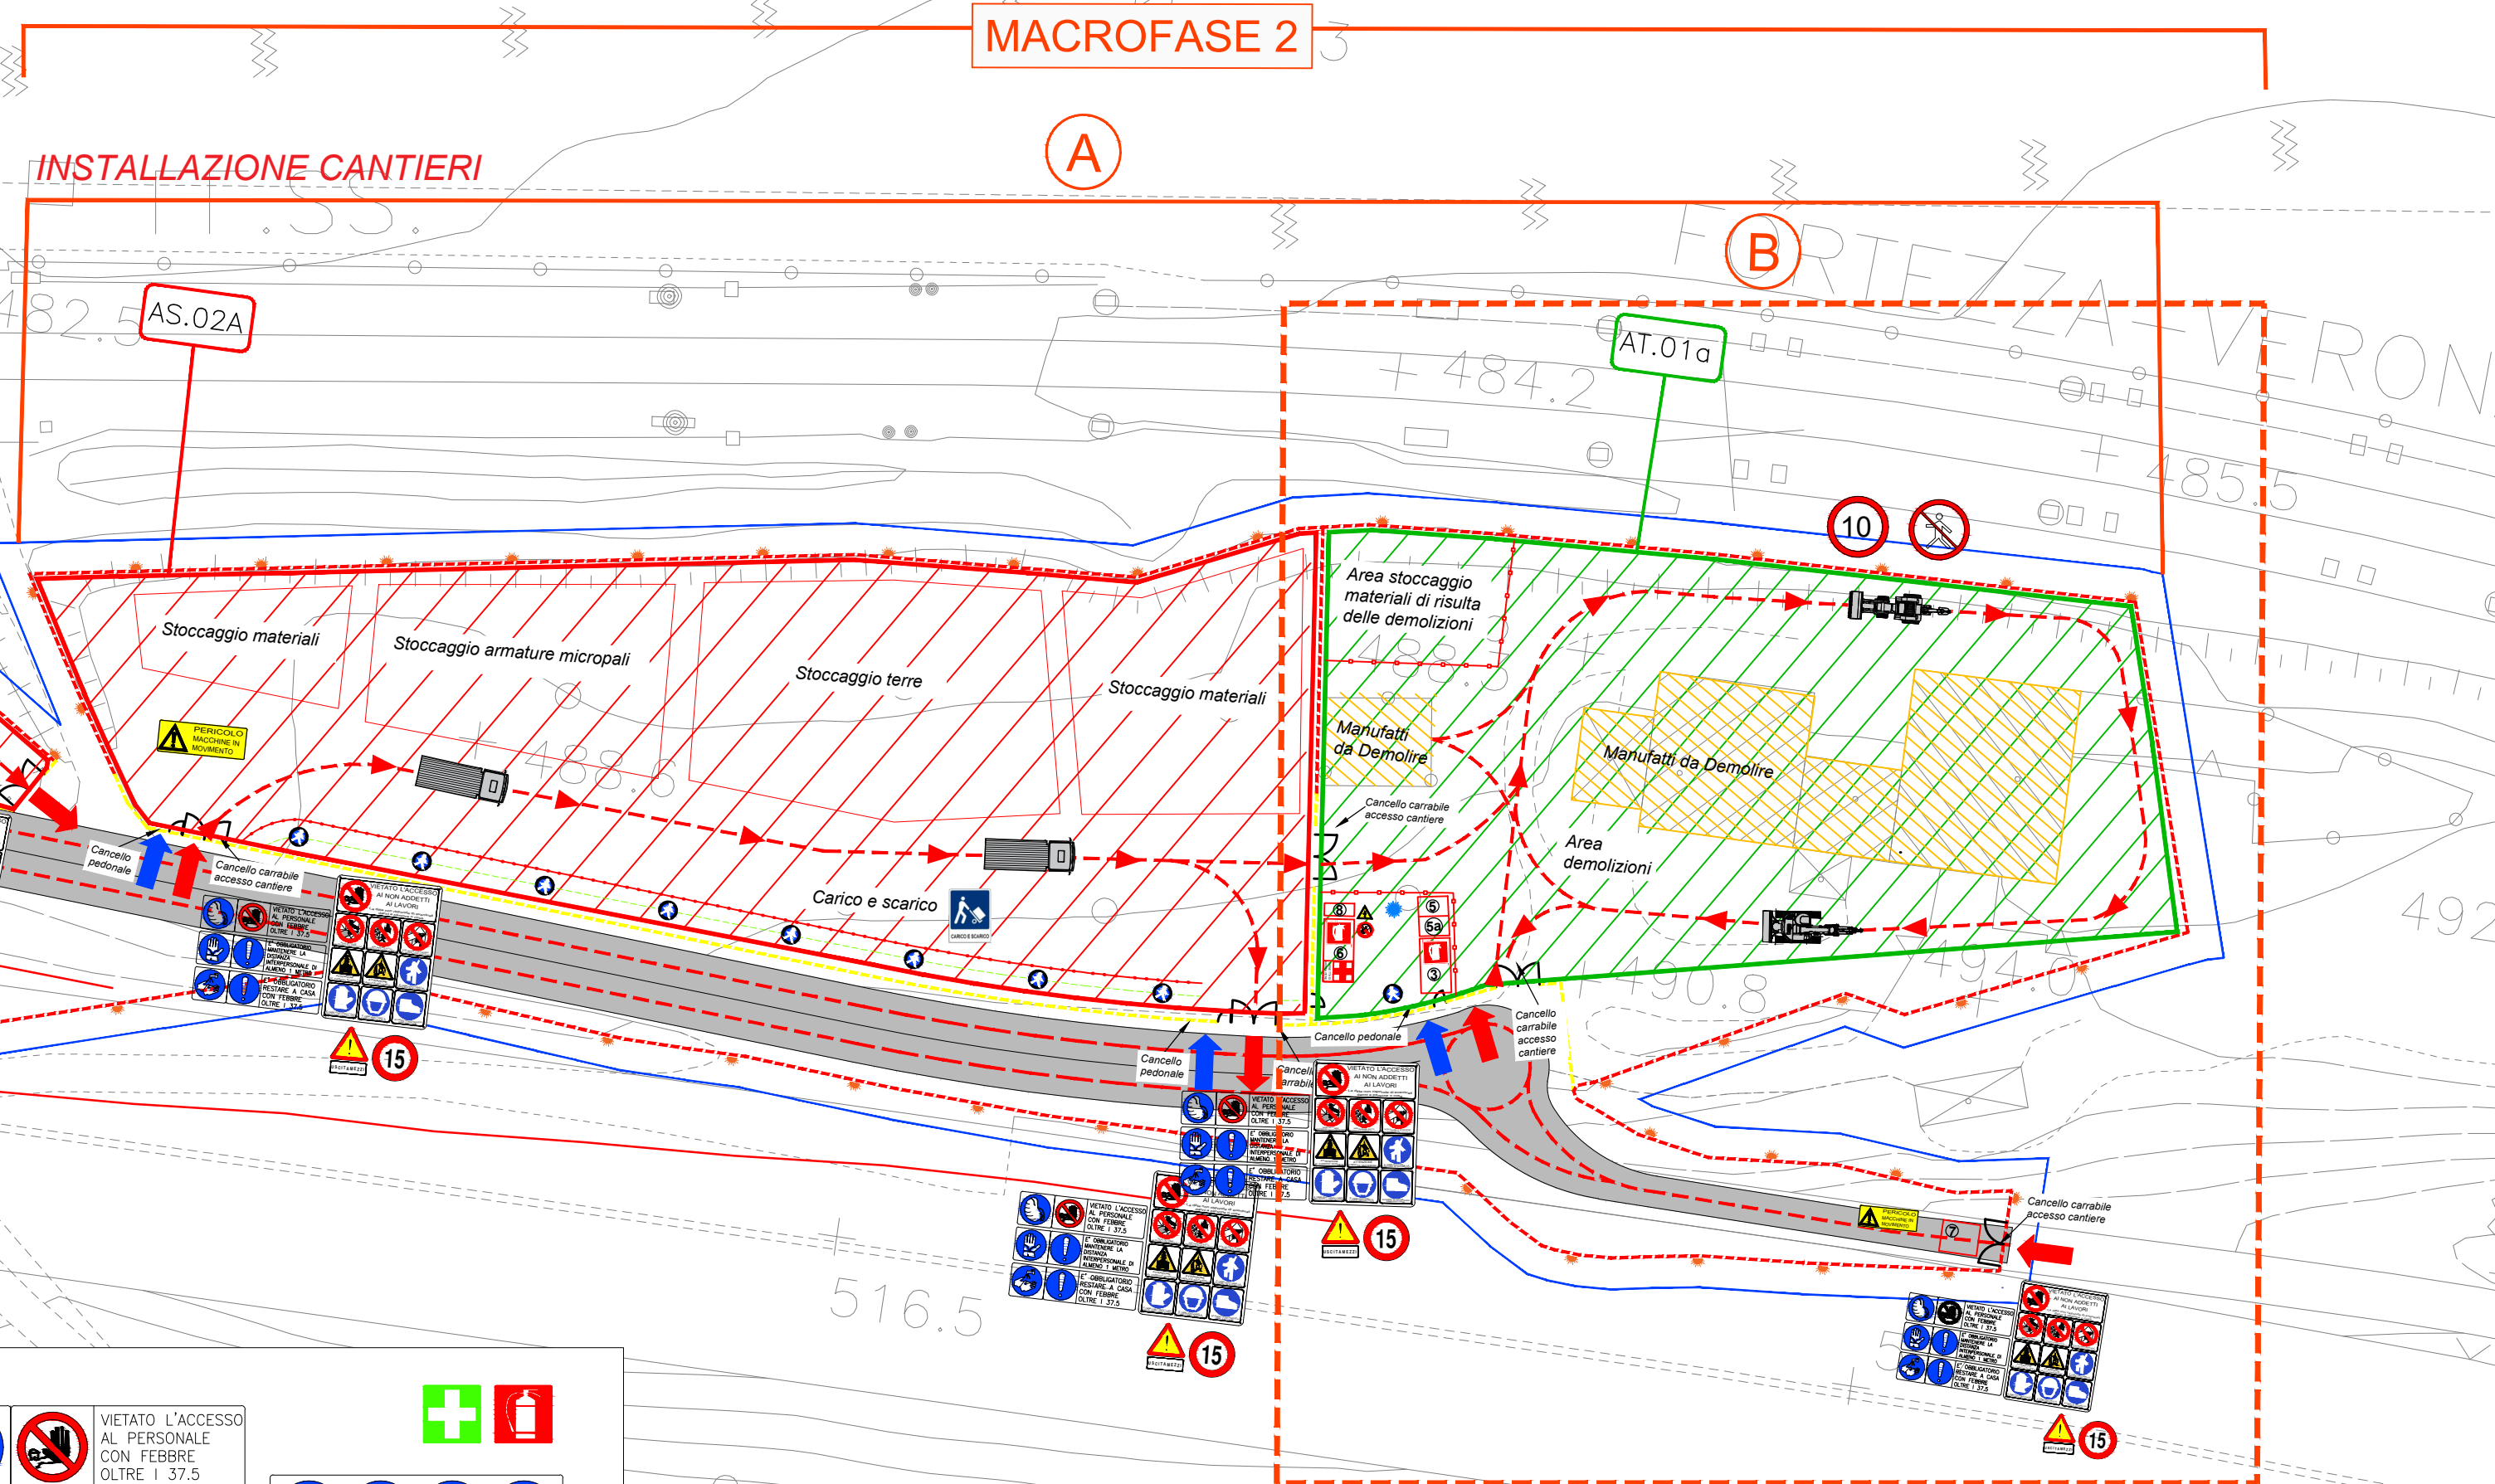

VELOCITA' MASSIMA CONSENTITA

ATTENZIONE PERICOLO DI FOLGORAZIONE

PONTEGGIO IN ALLESTIMENTO

VIETATO L'ACCESSO AL PERSONALE NON AUTORIZZATO

ATTENZIONE CADUTA MATERIALI DALL'ALTO

PONTEGGIO IN FASE DI SMONTAGGIO

VIETATO PASSARE E SOSTARE NEL RAGGIO DI LAVORO DELLA MACCHINA


ATTENZIONE AI CARICHI SOSPESI

ATTENZIONE AI CARICHI SOSPESI

È OBBLIGATORIO USARE I MEZZI DI PROTEZIONE PERSONALE IN DOTAZIONE A CIASCUNO

MACROFASE 2 - km 0+950
SEZIONE 38
PROGRESSIVA 925.00

- A. Installazione dell'area di stoccaggio AS.02, dell'area tecnica AT.01a e del cantiere operativo CO.01a
- B. Demolizione maso

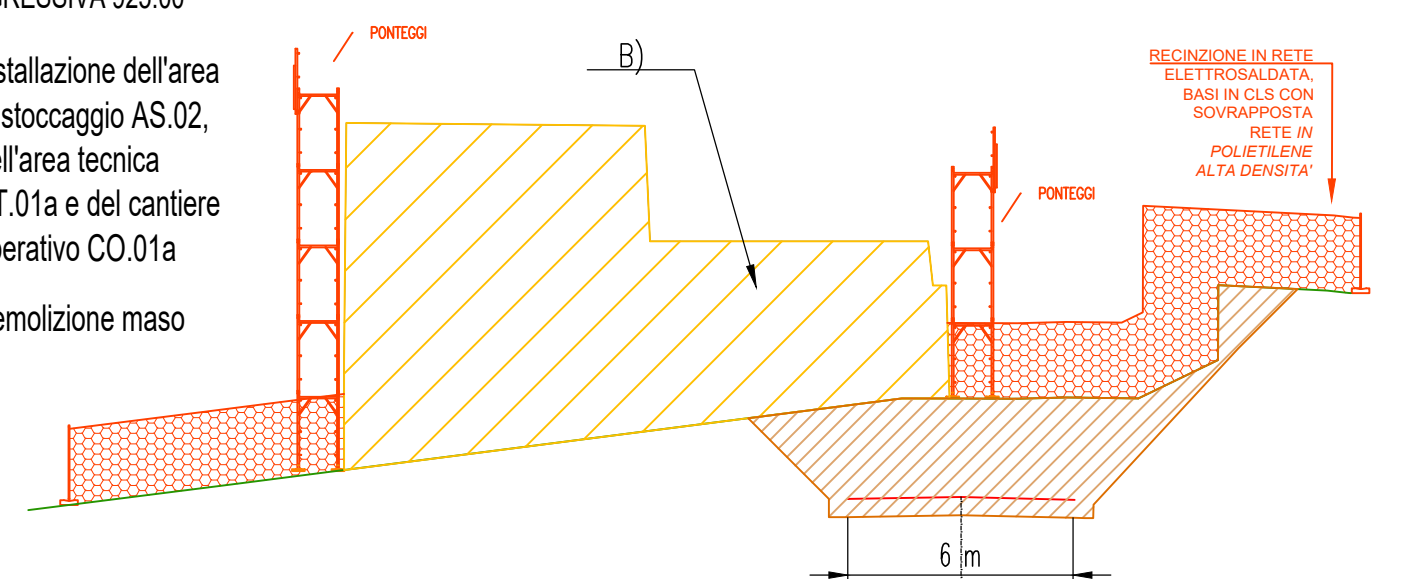

VELOCITA' MASSIMA CONSENTITA

NON SOSTARE NEL RAGGIO D'AZIONE DELLA MACCHINA PER MOMENTI TERZA

VIETATO L'ACCESSO AL PERSONALE NON AUTORIZZATO


PERICOLO DI CADUTA

ATTENZIONE AI CARICHI SOSPESI

È OBBLIGATORIO USARE I MEZZI DI PROTEZIONE PERSONALE IN DOTAZIONE A CIASCUNO

MACROFASE 2 - Scavo di sbancamento per la preparazione della realizzazione della soletta a spinta
SEZIONE 41
PROGRESSIVA 1000.00

- C. Scavo per la realizzazione della soletta a spinta.

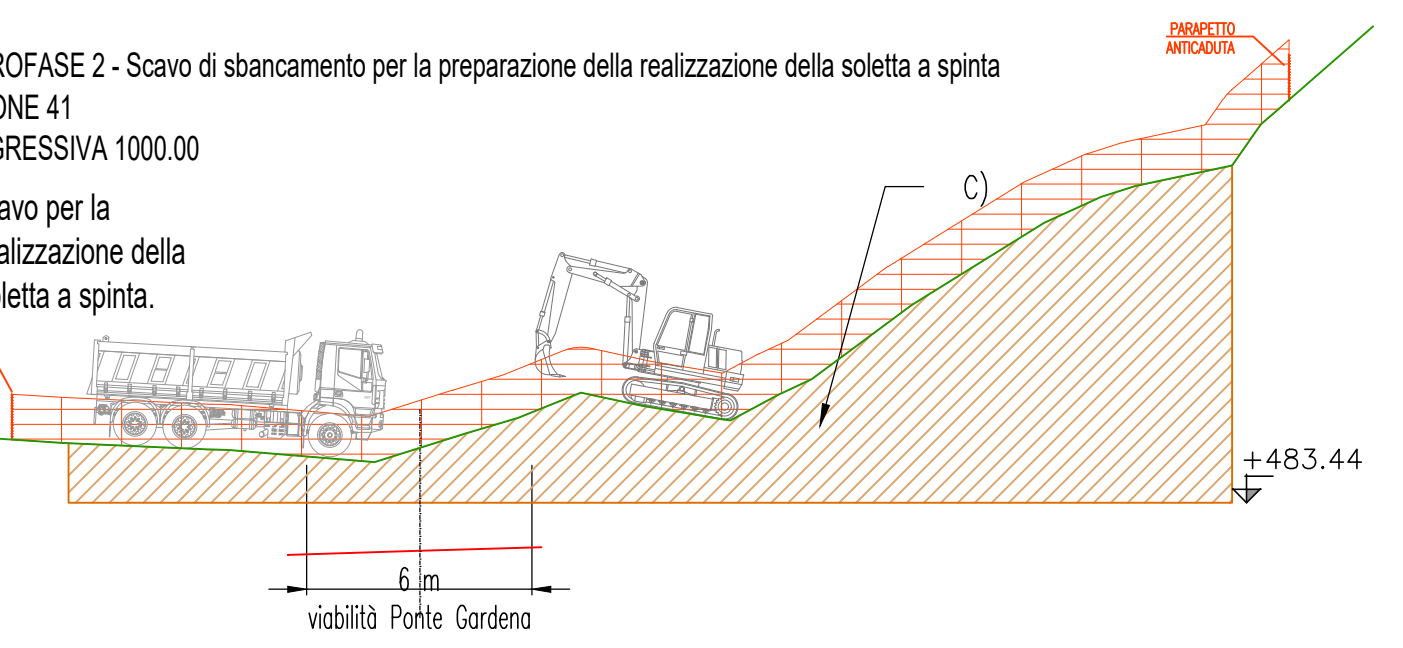

VELOCITA' MASSIMA CONSENTITA

NON SOSTARE NEL RAGGIO D'AZIONE DELLA MACCHINA PER MOMENTI TERZA

VIETATO L'ACCESSO AL PERSONALE NON AUTORIZZATO


PERICOLO DI CADUTA

ATTENZIONE AI CARICHI SOSPESI

È OBBLIGATORIO USARE I MEZZI DI PROTEZIONE PERSONALE IN DOTAZIONE A CIASCUNO

MACROFASE 2: FASE C

- C. Scavo per la realizzazione della soletta a spinta.

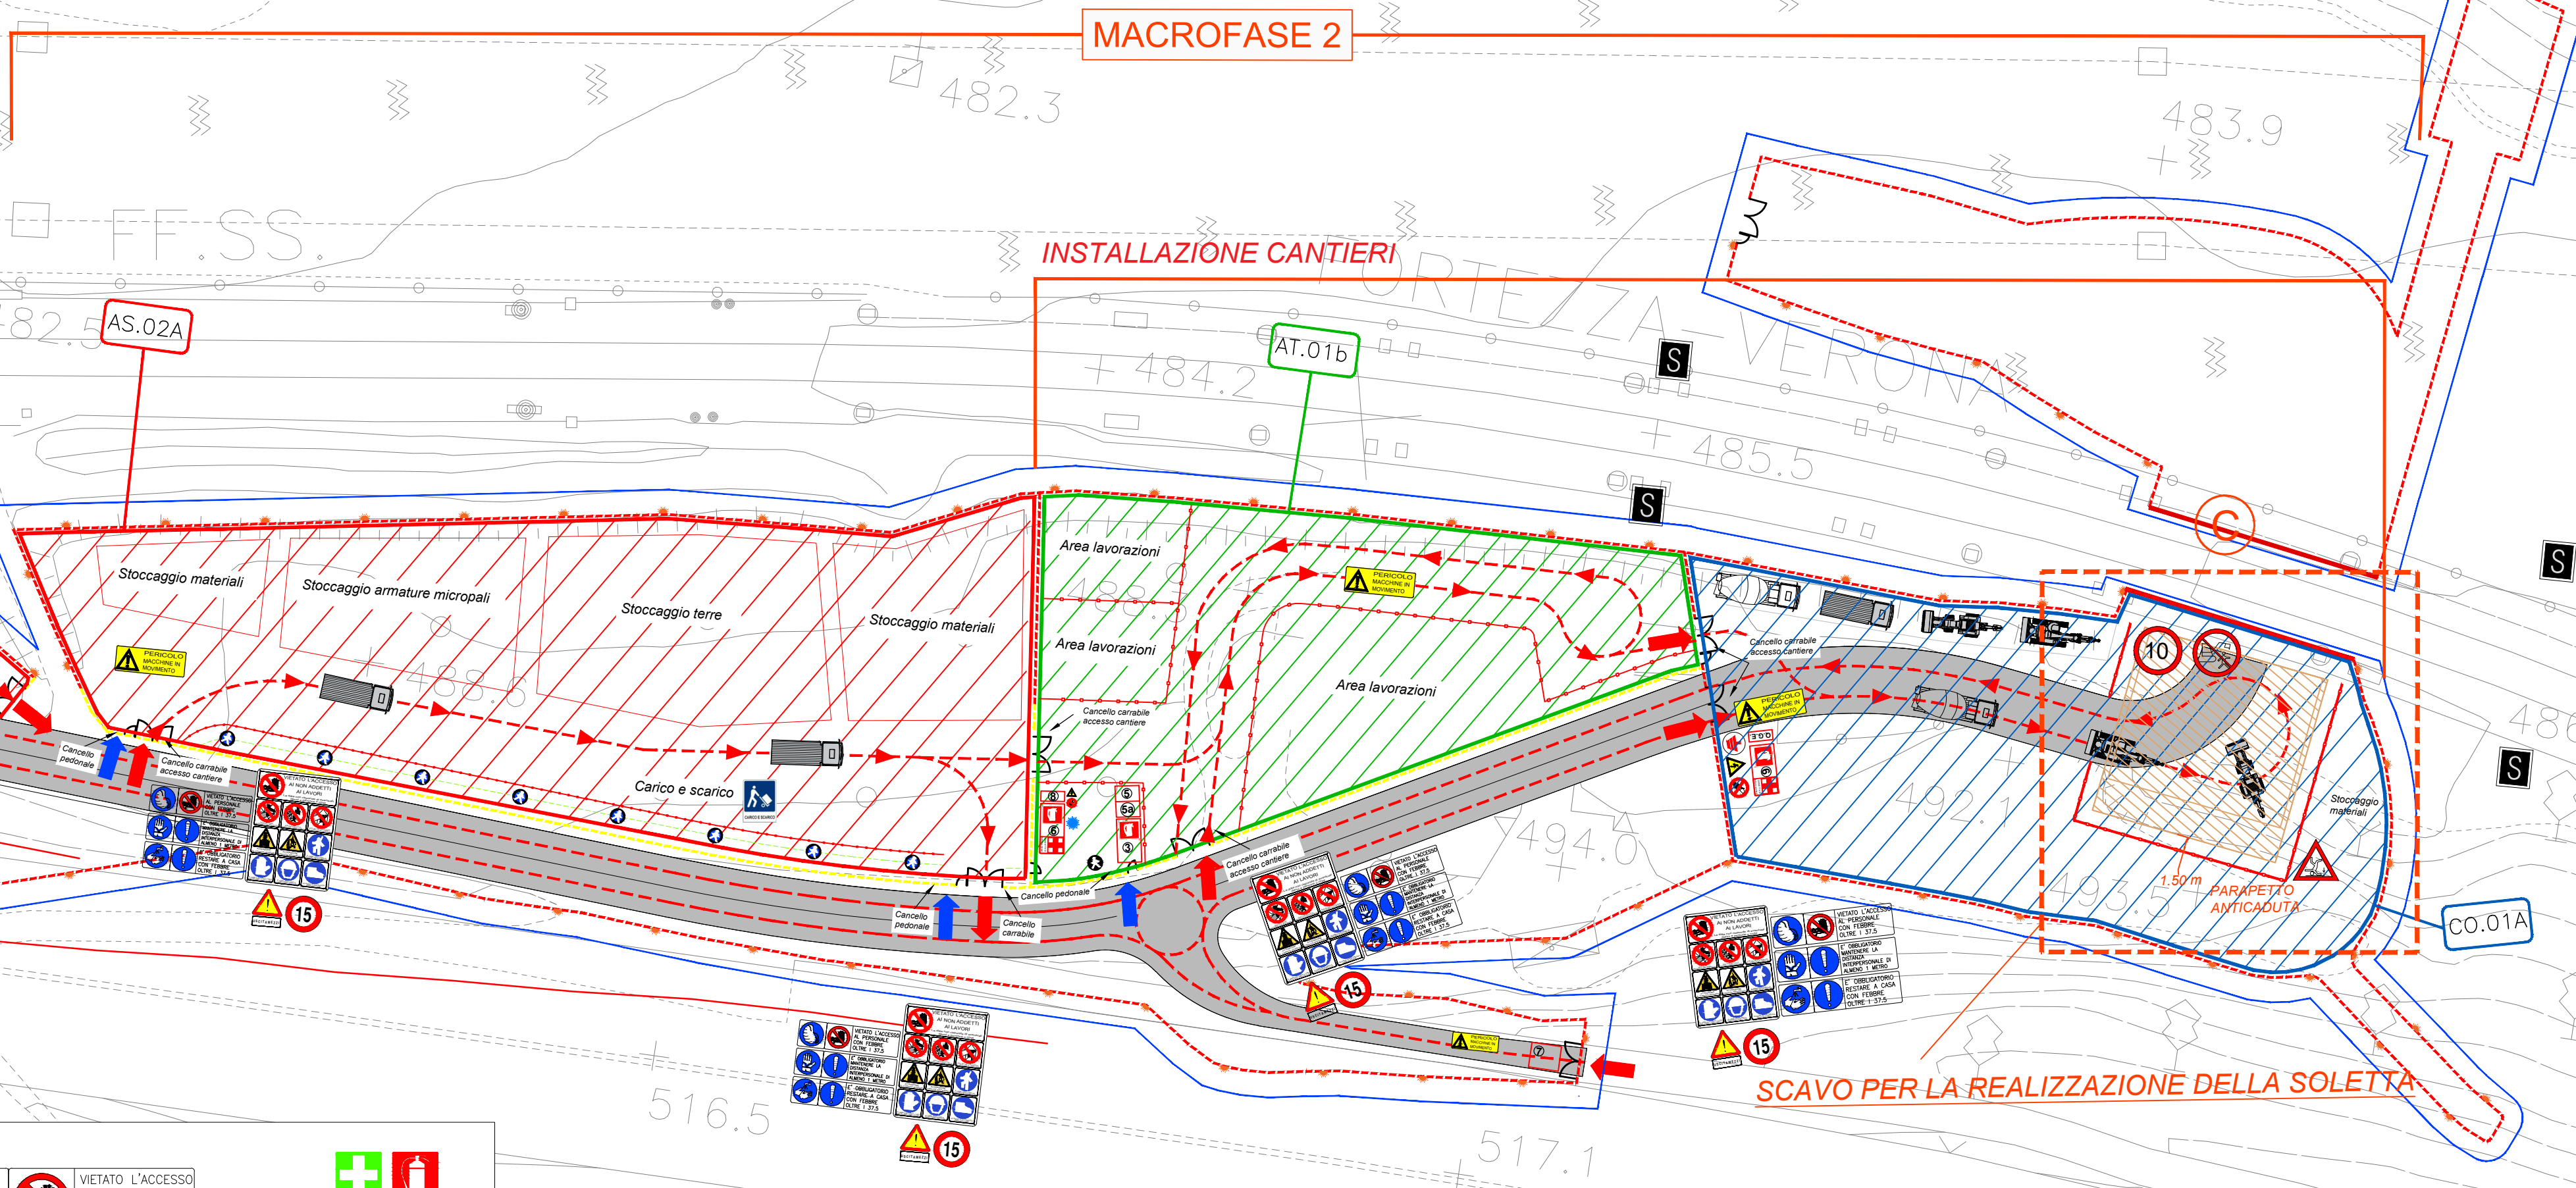

VELOCITA' MASSIMA CONSENTITA

NON SOSTARE NEL RAGGIO D'AZIONE DELLA MACCHINA PER MOVIMENTI TERZA

VIETATO L'ACCESSO AL PERSONALE NON AUTORIZZATO

PERICOLO DI CADUTA

ATTENZIONE AI CARICHI SOSPESI

È OBBLIGATORIO USARE I MEZZI DI PROTEZIONE PERSONALE IN DOTAZIONE A CIASCUNO

MACROFASE 2

La Macrofase 2 prevede l'installazione dei cantieri, la demolizione dei fabbricati presenti alla progr. 0+950, nel tratto finale in prossimità del sottopasso. Si effettuano inoltre i lavori di sbancamento del terreno, in prossimità del sottopasso di progetto, in preparazione alla fase di realizzazione della soletta a spinta e lo scavo per la realizzazione della soletta a spinta.

COVID-19 - SICUREZZA DEI LAVORATORI

PROTOCOLLO CONDIVISO DI REGOLAMENTAZIONE PER IL CONTENIMENTO DELLA DIFFUSIONE DEL COVID-19 NEI CANTIERI EDILI

Il 24 aprile 2020 è stato adottato il Protocollo di regolamentazione per il contrasto e il contenimento della diffusione del virus COVID 19 negli ambienti di lavoro (dora in poi Protocollo), relativo a tutti i settori produttivi.

L'obiettivo del presente protocollo condiviso di regolamentazione è fornire indicazioni operative finalizzate a incrementare nei cantieri l'efficacia delle misure precauzionali di contenimento adottate per contrastare l'epidemia di COVID-19.

- INFORMAZIONE**
 - Il personale, prima dell'accesso al cantiere dovrà essere sottoposto al controllo della temperatura corporea. Se tale temperatura risulterà superiore ai 37,5°, non sarà consentito l'accesso al cantiere.
 - la consapevolezza e l'accettazione del fatto di non poter fare ingresso o di poter permanere in cantiere e di doverlo dichiarare tempestivamente laddove sussistano le condizioni di pericolo (sintomi di influenza, temperatura, provenienza da zone a rischio o contatto con persone positive ai virus nei 14 giorni precedenti, etc)
 - l'impegno a rispettare tutte le disposizioni delle Autorità e del datore di lavoro nel fare accesso in cantiere (in particolare: mantenere la distanza di sicurezza, utilizzare gli strumenti di protezione individuale messi a disposizione durante le lavorazioni che non consentano di rispettare la distanza interpersonale di un metro e tenere comportamenti corretti sul piano dell'igiene);
 - l'impegno a informare tempestivamente e responsabilmente il datore di lavoro della presenza di qualsiasi sintomo influenzale durante l'espletamento della prestazione lavorativa, avendo cura di rimanere ad adeguata distanza dalle persone presenti;
 - l'obbligo del datore di lavoro di informare preventivamente il personale, e chi intende fare ingresso nel cantiere, della presenza dell'accesso ai chi, negli ultimi 14 giorni, abbia avuto contatti con soggetti risultati positivi al COVID-19 o provenga da zone a rischio secondo le indicazioni dell'OMS;
- MODALITA' DI ACCESSO DEI FORNITORI ESTERNI AI CANTIERI**
 - Per l'accesso di fornitori esterni devono essere individuate procedure di ingresso, transito e uscita, mediante modalità, percorsi e tempistiche predefinite;
 - Se possibile, gli autisti dei mezzi di trasporto devono rimanere a bordo dei propri mezzi: non è consentito l'accesso ai locali chiusi comuni del cantiere per nessun motivo. Per le necessarie attività di approntamento delle attività di carico e scarico, il trasportatore dovrà attenersi alla rigorosa distanza minima di un metro;
 - Per fornitori/trasportatori e/o altro personale esterno individuare/installare servizi igienici dedicati, prevedere il divieto di utilizzo di quelli del personale dipendente e garantire una adeguata pulizia giornaliera;
 - Ove sia presente un servizio di trasporto organizzato dal datore di lavoro per raggiungere il cantiere, va garantita e rispettata la sicurezza dei lavoratori lungo ogni spostamento (es. distanza interpersonale minima di un metro).
- PULIZIA E SANIFICAZIONE NEL CANTIERE**
 - Il datore di lavoro assicura e verifica l'aver fatta pulizia giornaliera e la sanificazione periodica degli spogliatoi e delle aree comuni limitando l'accesso contemporaneo a tali luoghi; ai fini della sanificazione e della igienizzazione vanno inclusi anche i mezzi d'opera con le relative cabine di guida o di pilotaggio. Lo stesso dicasi per le auto di servizio e le auto a noleggio e per i mezzi di lavoro quali gru e mezzi operanti in cantiere;
- PRECAUZIONI IGIENICHE PERSONALI**
 - è obbligatorio che le persone presenti in azienda adottino tutte le precauzioni igieniche, in particolare assicurino il frequente e minuzioso lavaggio delle mani, anche durante l'esecuzione delle lavorazioni;
 - il datore di lavoro, a tal fine, mette a disposizione idonei mezzi detergenti per le mani;
- DISPOSITIVI DI PROTEZIONE INDIVIDUALE**
 - le mascherine dovranno essere utilizzate in conformità a quanto previsto dalle indicazioni dell'Organizzazione mondiale della sanità;
 - qualora la lavorazione da eseguire in cantiere imponga di lavorare a distanza interpersonale minore di un metro e non siano possibili altre soluzioni organizzative e comunque necessario l'uso delle mascherine e altri dispositivi di protezione (guanti, occhiali, tute, cuffie, ecc.) - conformi alle disposizioni delle autorità scientifiche e sanitarie; in tali evenienze, in mancanza di idonei D.P.I., le lavorazioni dovranno essere sospese;
 - il datore di lavoro provvede a rimuovere a tutti i lavoratori gli indumenti da lavoro prevedendo la distribuzione a tutte le maestranze impegnate nelle lavorazioni di tutti i dispositivi individuali di protezione anche con tute usa e getta;
 - il datore di lavoro si assicura che in ogni cantiere sia attivo il presidio sanitario e, laddove obbligatorio, l'apposito servizio medico e apposito pronto intervento.

LEGENDA CARTELLONISTICA D.LGS 81/08 E S.M.I.

	PERICOLO GENERICO		VIETATO L'ACCESSO AL PERSONALE NON AUTORIZZATO		VIETATO L'ACCESSO AL PERSONALE NON AUTORIZZATO
	CADUTA MATERIALI		VIETATO L'ACCESSO AL PERSONALE NON AUTORIZZATO		VIETATO L'ACCESSO AL PERSONALE NON AUTORIZZATO
	TENSIONE ELETTRICA PERICOLOSA		VIETATO L'ACCESSO AL PERSONALE NON AUTORIZZATO		VIETATO L'ACCESSO AL PERSONALE NON AUTORIZZATO
	PERICOLO DI MORTE		VIETATO L'ACCESSO AL PERSONALE NON AUTORIZZATO		VIETATO L'ACCESSO AL PERSONALE NON AUTORIZZATO
	CARICHI SOSPESI		VIETATO L'ACCESSO AL PERSONALE NON AUTORIZZATO		VIETATO L'ACCESSO AL PERSONALE NON AUTORIZZATO
	MATERIALE INFAMMABILE O ALTA TEMPERATURA		VIETATO L'ACCESSO AL PERSONALE NON AUTORIZZATO		VIETATO L'ACCESSO AL PERSONALE NON AUTORIZZATO
	SOSTANZE NOCIVE IRRITANTI		VIETATO L'ACCESSO AL PERSONALE NON AUTORIZZATO		VIETATO L'ACCESSO AL PERSONALE NON AUTORIZZATO
	SCHIACCIAMENTO DELLE MANI		VIETATO L'ACCESSO AL PERSONALE NON AUTORIZZATO		VIETATO L'ACCESSO AL PERSONALE NON AUTORIZZATO
	PERICOLO SCHEGGIE		VIETATO L'ACCESSO AL PERSONALE NON AUTORIZZATO		VIETATO L'ACCESSO AL PERSONALE NON AUTORIZZATO
	PERICOLO DI INCIAMPIO		VIETATO L'ACCESSO AL PERSONALE NON AUTORIZZATO		VIETATO L'ACCESSO AL PERSONALE NON AUTORIZZATO
	CARRELLI DI MOVIMENTAZIONE		VIETATO L'ACCESSO AL PERSONALE NON AUTORIZZATO		VIETATO L'ACCESSO AL PERSONALE NON AUTORIZZATO
	PERICOLO DI AVVICINARSI ALLE PERSONE NON AUTORIZZATE		VIETATO L'ACCESSO AL PERSONALE NON AUTORIZZATO		VIETATO L'ACCESSO AL PERSONALE NON AUTORIZZATO
	VIETATO DI PASSARE E SOSTARE NEL RAGGIO DI AZIONE		VIETATO L'ACCESSO AL PERSONALE NON AUTORIZZATO		VIETATO L'ACCESSO AL PERSONALE NON AUTORIZZATO
	VIETATO FUMARE O USARE FIAMME LIBERE		VIETATO L'ACCESSO AL PERSONALE NON AUTORIZZATO		VIETATO L'ACCESSO AL PERSONALE NON AUTORIZZATO
	VIETATO DI SPERGERE CON ACQUA		VIETATO L'ACCESSO AL PERSONALE NON AUTORIZZATO		VIETATO L'ACCESSO AL PERSONALE NON AUTORIZZATO
	VIETATO DI RIMUOVERE LE PROTEZIONI E I DISPOSITIVI DI SICUREZZA		VIETATO L'ACCESSO AL PERSONALE NON AUTORIZZATO		VIETATO L'ACCESSO AL PERSONALE NON AUTORIZZATO
	VIETATO DI INQUINARE		VIETATO L'ACCESSO AL PERSONALE NON AUTORIZZATO		VIETATO L'ACCESSO AL PERSONALE NON AUTORIZZATO
	CARTELLI LIMITE DI VELOCITA'		VIETATO L'ACCESSO AL PERSONALE NON AUTORIZZATO		VIETATO L'ACCESSO AL PERSONALE NON AUTORIZZATO
	CARTELLI LIMITE DI VELOCITA'		VIETATO L'ACCESSO AL PERSONALE NON AUTORIZZATO		VIETATO L'ACCESSO AL PERSONALE NON AUTORIZZATO
