


- LEGENDA**
- Area di intervento
  - Cantiere Base
  - Area di stoccaggio
  - Area tecnica
  - Cantieri operativi
  - Parapetto in legno
  - Pannelli metallici h=2,00 m su New Jersey
  - Pannelli metallici h=3,00 m su New Jersey
  - New Jersey
  - Recinzione con pannelli metallici elettrosaldati
  - Delimitazione percorsi h=1,00 m
  - Barriere mobili omologate per la protezione cantieri a distanza di 1,50 m dalla più vicina rotata
  - Ingresso al cantiere dal parcheggio stazione esistente
  - Viabilità secondaria di accesso al cantiere
  - Viabilità carrabile e flussi
  - Movimentazione mezzi
  - Illuminazione di cantiere
  - Illuminazione su recinzione di cantiere
  - Ingresso mezzi di cantiere
  - Ingresso pedonale
  - Area pedonale
  - Pista di cantiere - Accesso di mezzi e materiali
  - Passaggio pedonale
- INTERVENTI DI MITIGAZIONE DI 1a FASE (SICUREZZA CANTIERE)**
- Barriere paramassi deformabili (conformi ETAG 027)
  - Aree con sistemi di monitoraggio
- INTERVENTI DI MITIGAZIONE ESISTENTI**
- Barriere paramassi
- NUMERAZIONE**
- 1 Guardiola
  - 2 Spogliatoio/ servizi igienici
  - 3 Ufficio
  - 4 Officina lavorazione ferri
  - 5 W.C. Chimico
  - 6 W.C. Chiuso per fornitori esterni (protocollo per il contenimento diffusione COVID-19)
  - 6 Pronto intervento
  - 7 Platea lavaggio
  - 8 Quadro elettrico
  - 9 Serbatoio acqua
  - 10 Autoclave
  - 11 Deposito
  - 12 Isola ecologica
  - 13 Parcheggio auto
  - 14 Parcheggio mezzi di cantiere

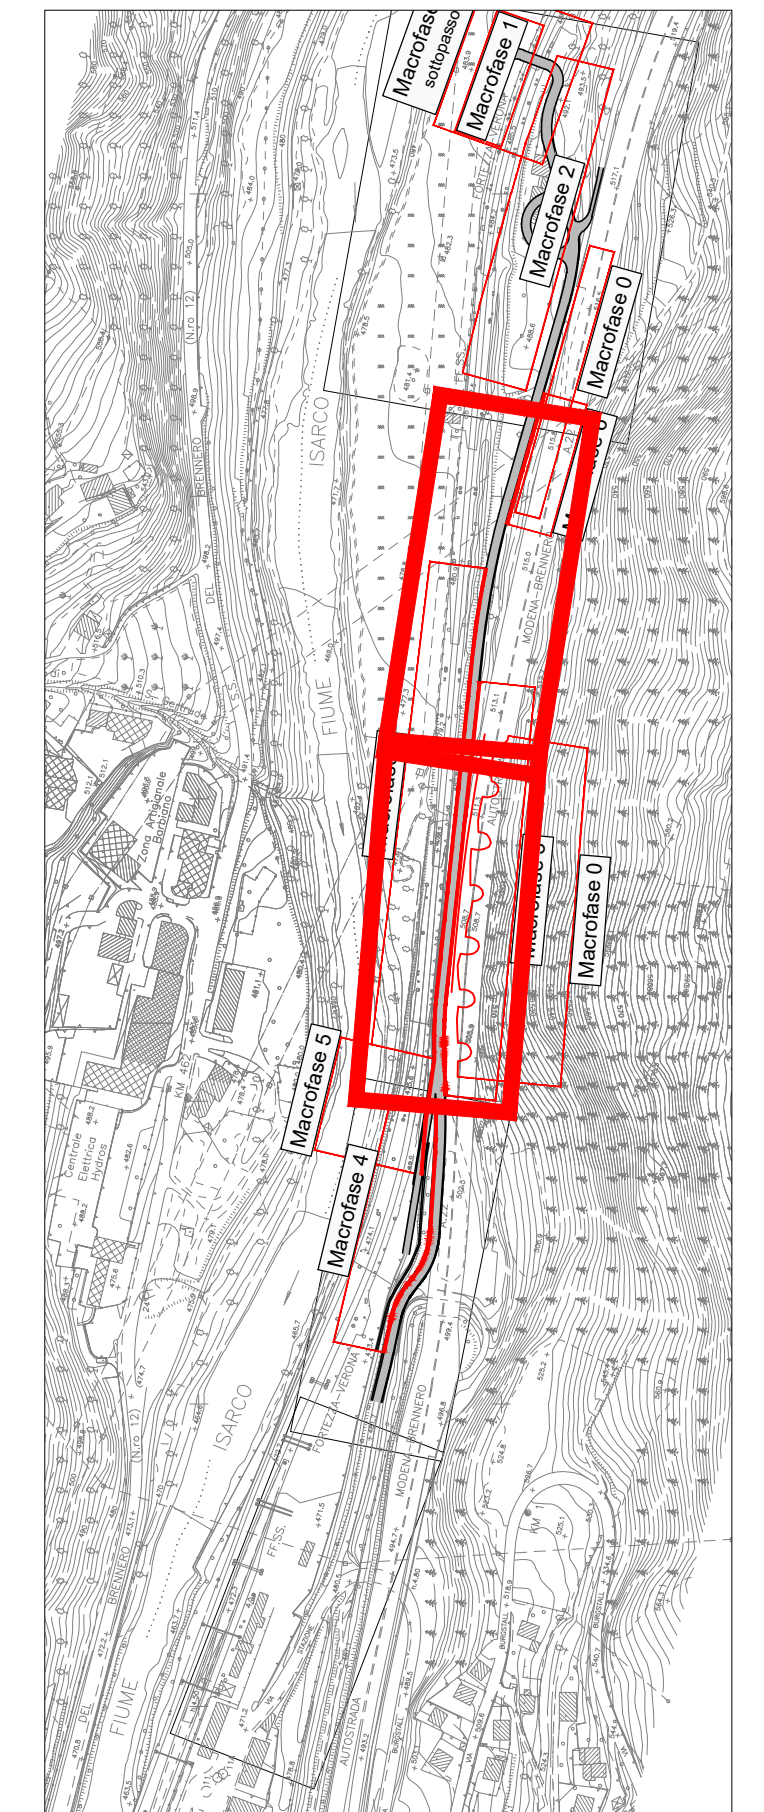

COMMITTENTE: **RFI** RETE FERROVIARIA ITALIANA GRUPPO FERROVIE DELLO STATO ITALIANE

DIREZIONE LAVORI: **ITALFERR** GRUPPO FERROVIE DELLO STATO ITALIANE

APPALTATORE: **QUADRO GAETANO COSTRUZIONI S.P.A.** (MANDATARIA) / **Consorzio Irenisno Rocciatori** (MANDATARIA)

PROGETTAZIONE: **X.P.A.T. S.r.l.** (MANDATARIA) / **SO GEN** (MANDATARIA)

**INFRASTRUTTURE FERROVIARIE STRATEGICHE DEFINITE DALLA LEGGE OBIETTIVO N. 443/01 e s.m.i.**

CUP: J94F0400000001

**PROGETTO ESECUTIVO**

ASSE FERROVIARIO MONACO - VERONA  
 ACCESSO SUD ALLA GALLERIA DI BASE DEL BRENNERO  
 QUADRUPPLICAMENTO DELLA LINEA FORTEZZA - VERONA  
 SUB-LOTTO FUNZIONALE: FLUIDIFICAZIONE DEL TRAFFICO ED INTERCONNESSIONE CON LA RETE ESISTENTE DEL LOTTO 1 FORTEZZA - PONTE GARDENA  
 D4.08 - CANTIERIZZAZIONE  
 PLANIMETRIA DELLE AREE DI CANTIERE TAV 2 DI 3

APPALTATORE: **QUADRO GAETANO COSTRUZIONI S.P.A.** | RESPONSABILE DELLE INTEROPERAZIONI DELLE PRESTAZIONI SPECIALISTICHE: **ITALIANA BRENNERO** | SCALA: 1:250

COMMESSA	LOTTO	FASE	ENTE	TIPO DOC.	OPERA/DISCIPLINA	PROGR.	REV.
I	B	0	0	E	Z	P	Z
					CA	0000	002 D

Rev.	Descrizione	Redatto	Data	Verificato	Data	Approvato	Data
A	Emissione esecutiva	F. Bigolin	11/01/2020	L. Sisti	11/01/2020	R. Perononi	11/01/2020
B	Emissione a seguito VPE e ODI	F. Bigolin	15/01/2020	L. Sisti	15/01/2020	R. Perononi	15/01/2020
C	Emissione a seguito VPE e ODI	F. Bigolin	20/11/2020	L. Sisti	20/11/2020	R. Perononi	20/11/2020
D	Emissione a seguito VPE e ODI	F. Bigolin	19/02/2021	L. Sisti	19/02/2021	R. Perononi	19/02/2021

File: B0400E2PZCA00000000.DWG