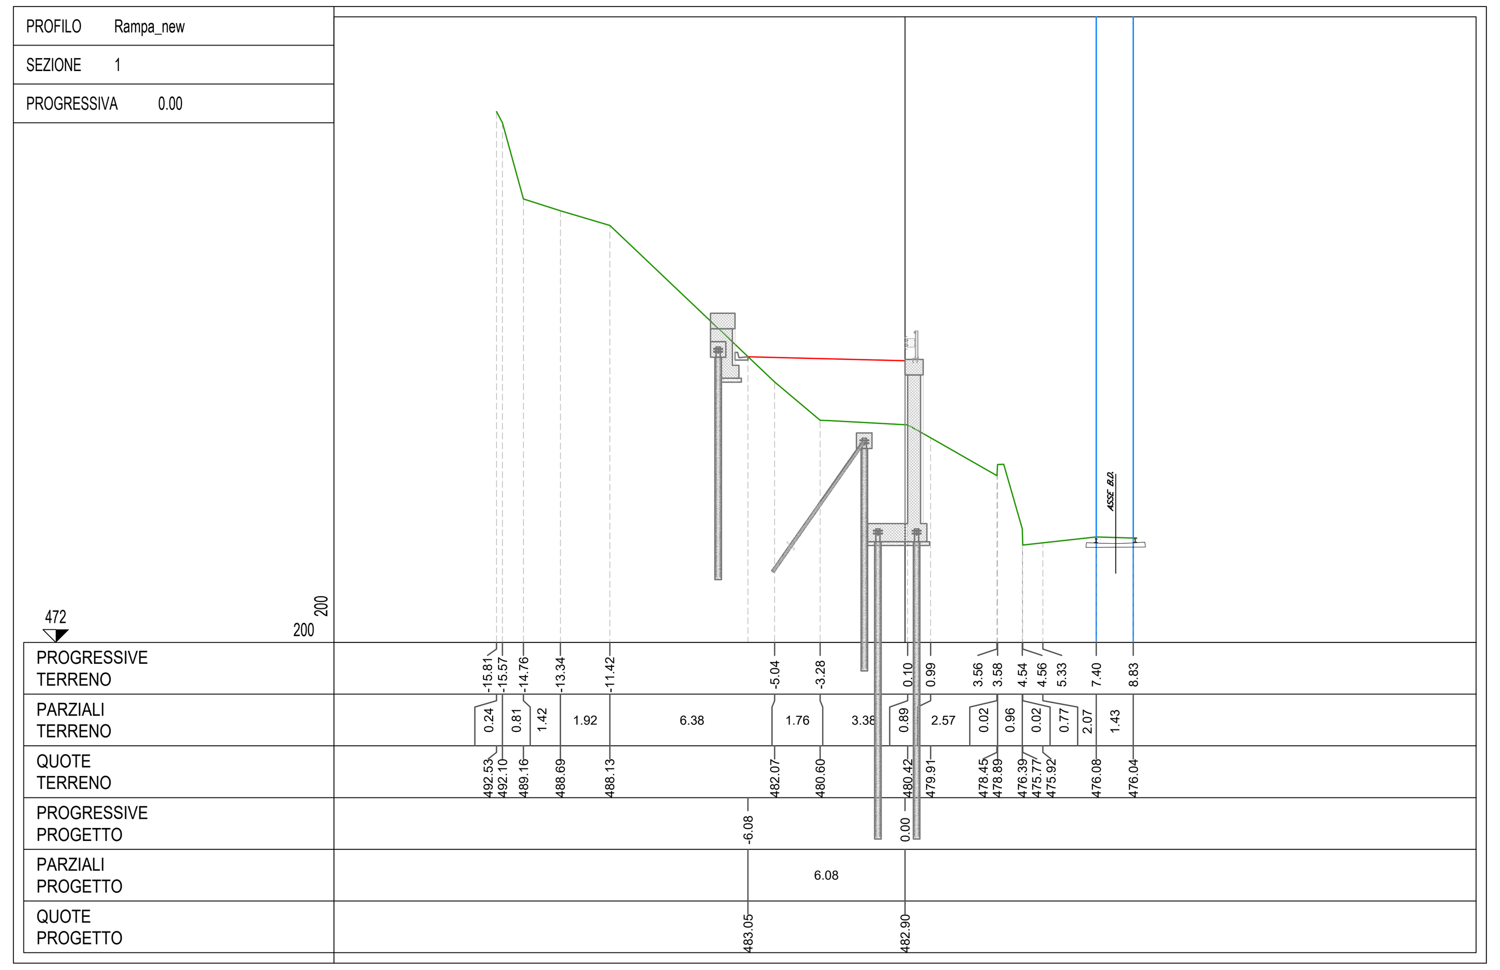

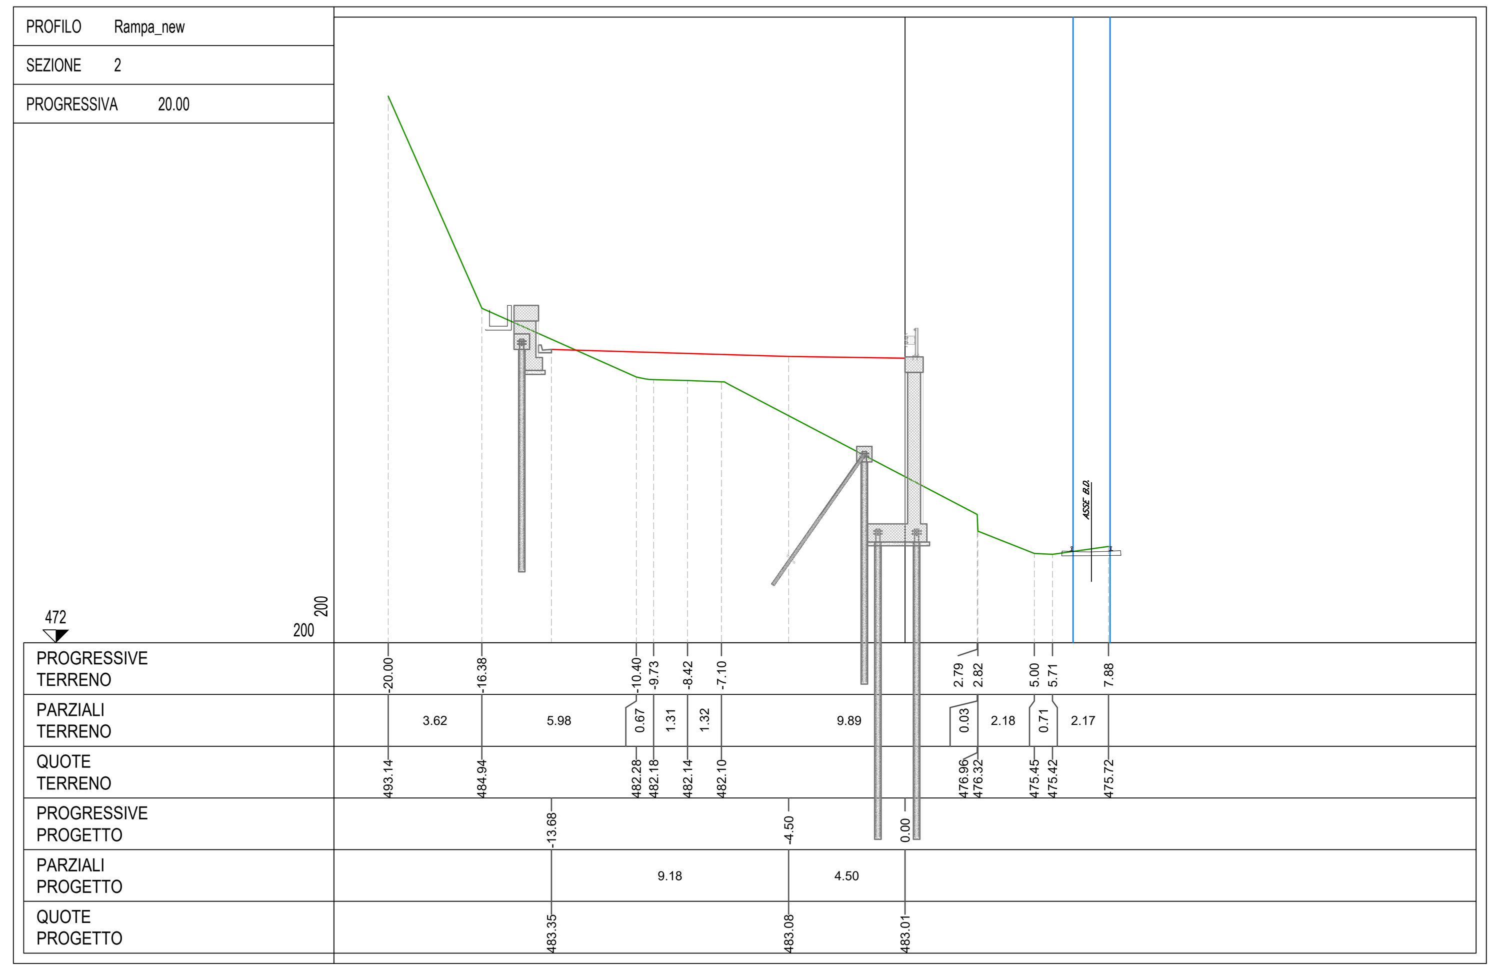

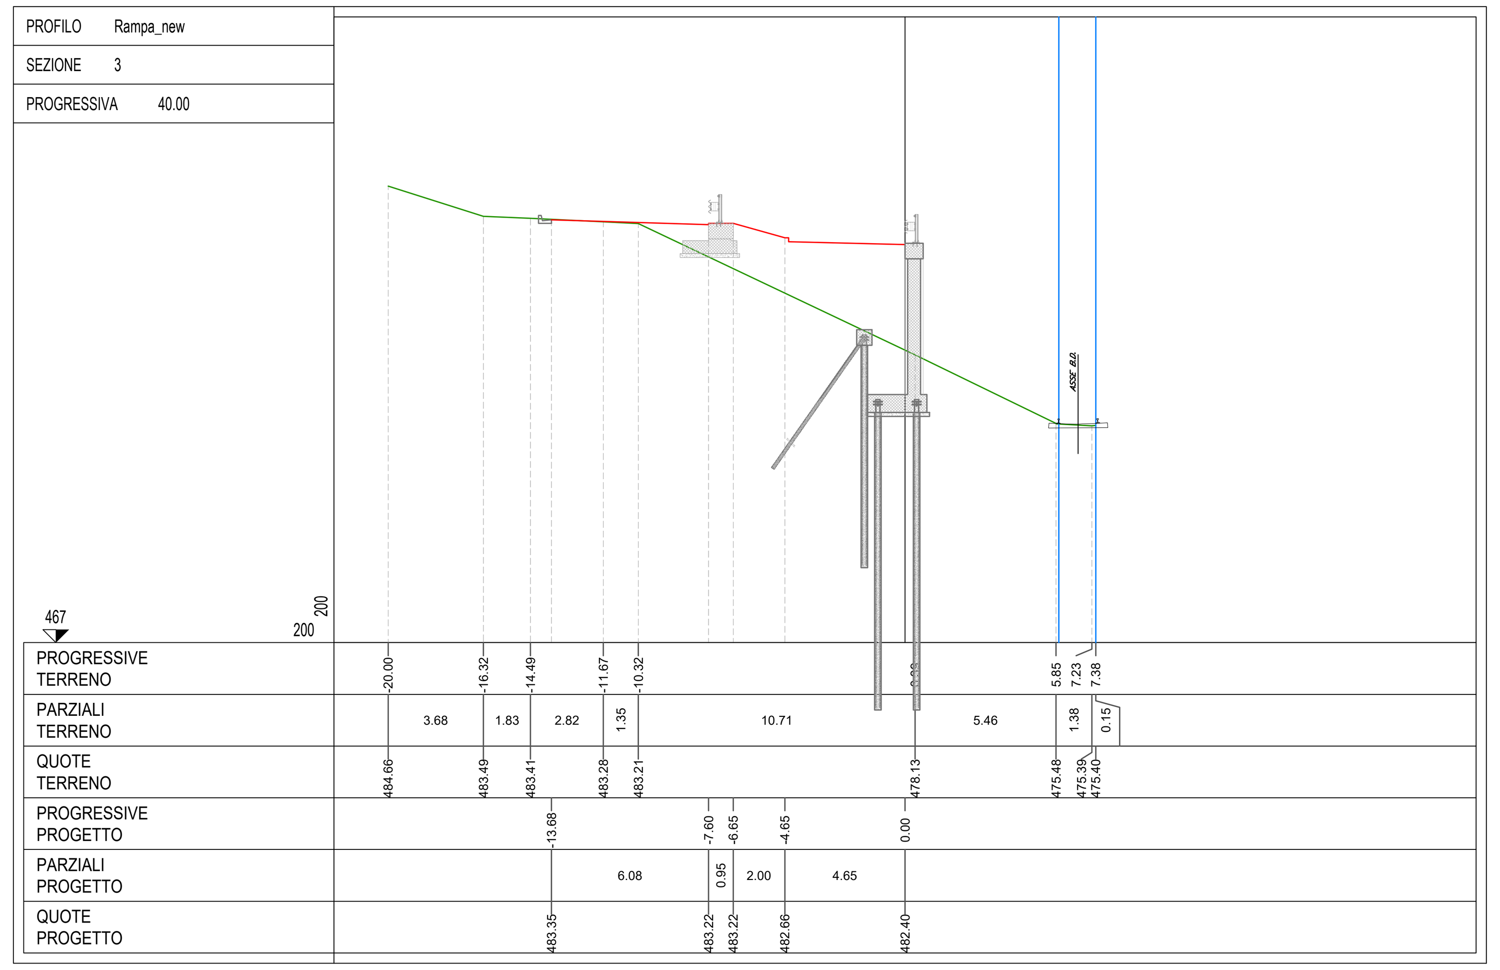

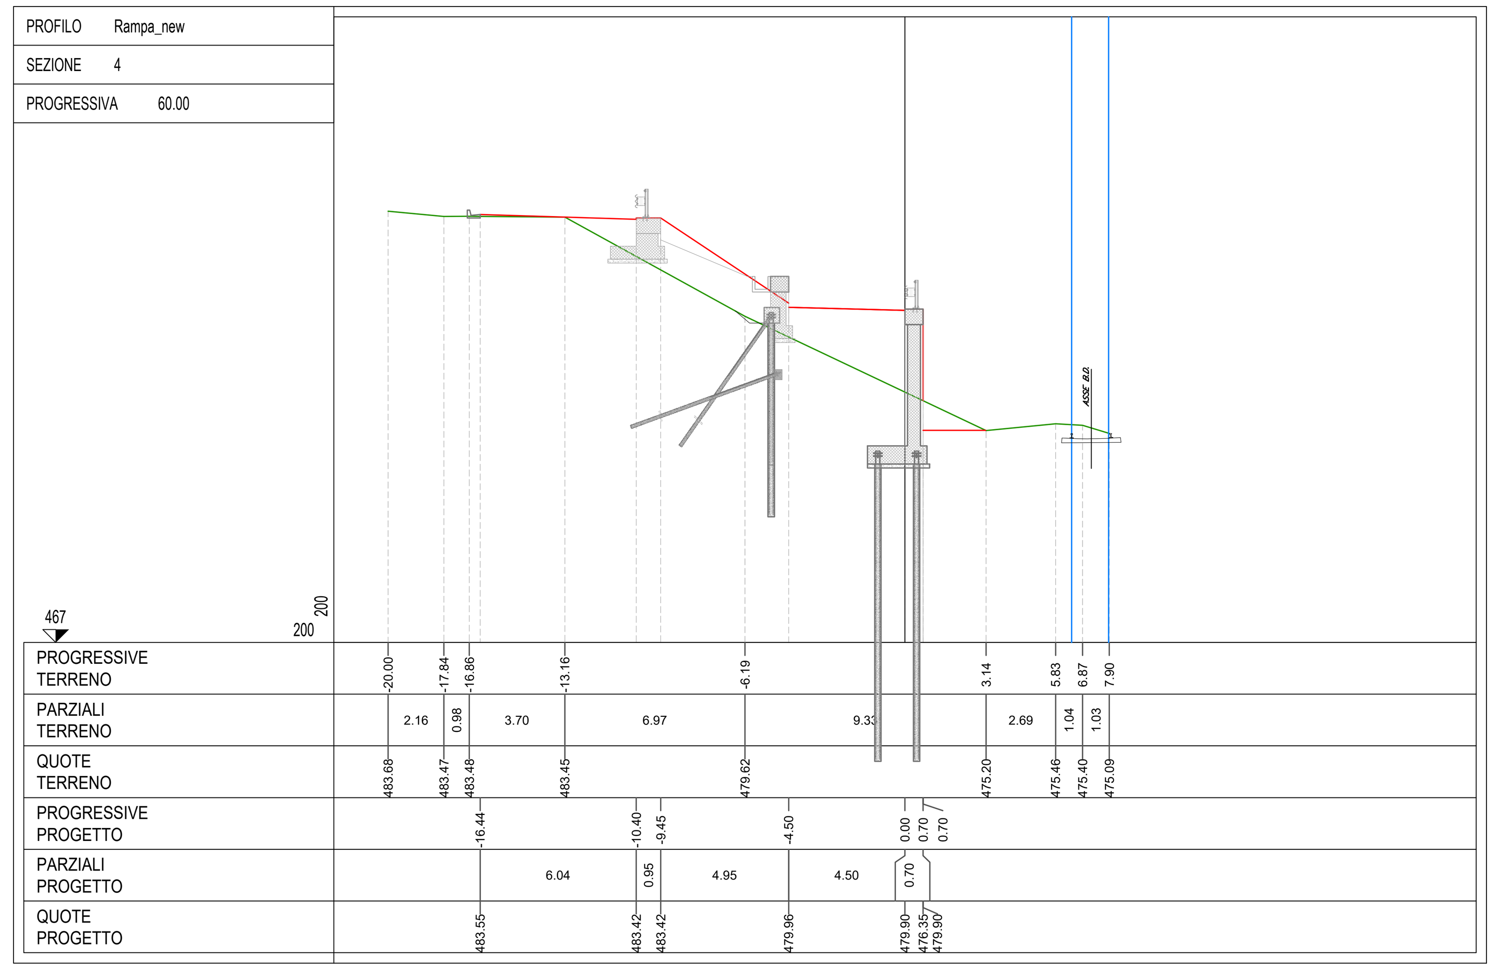

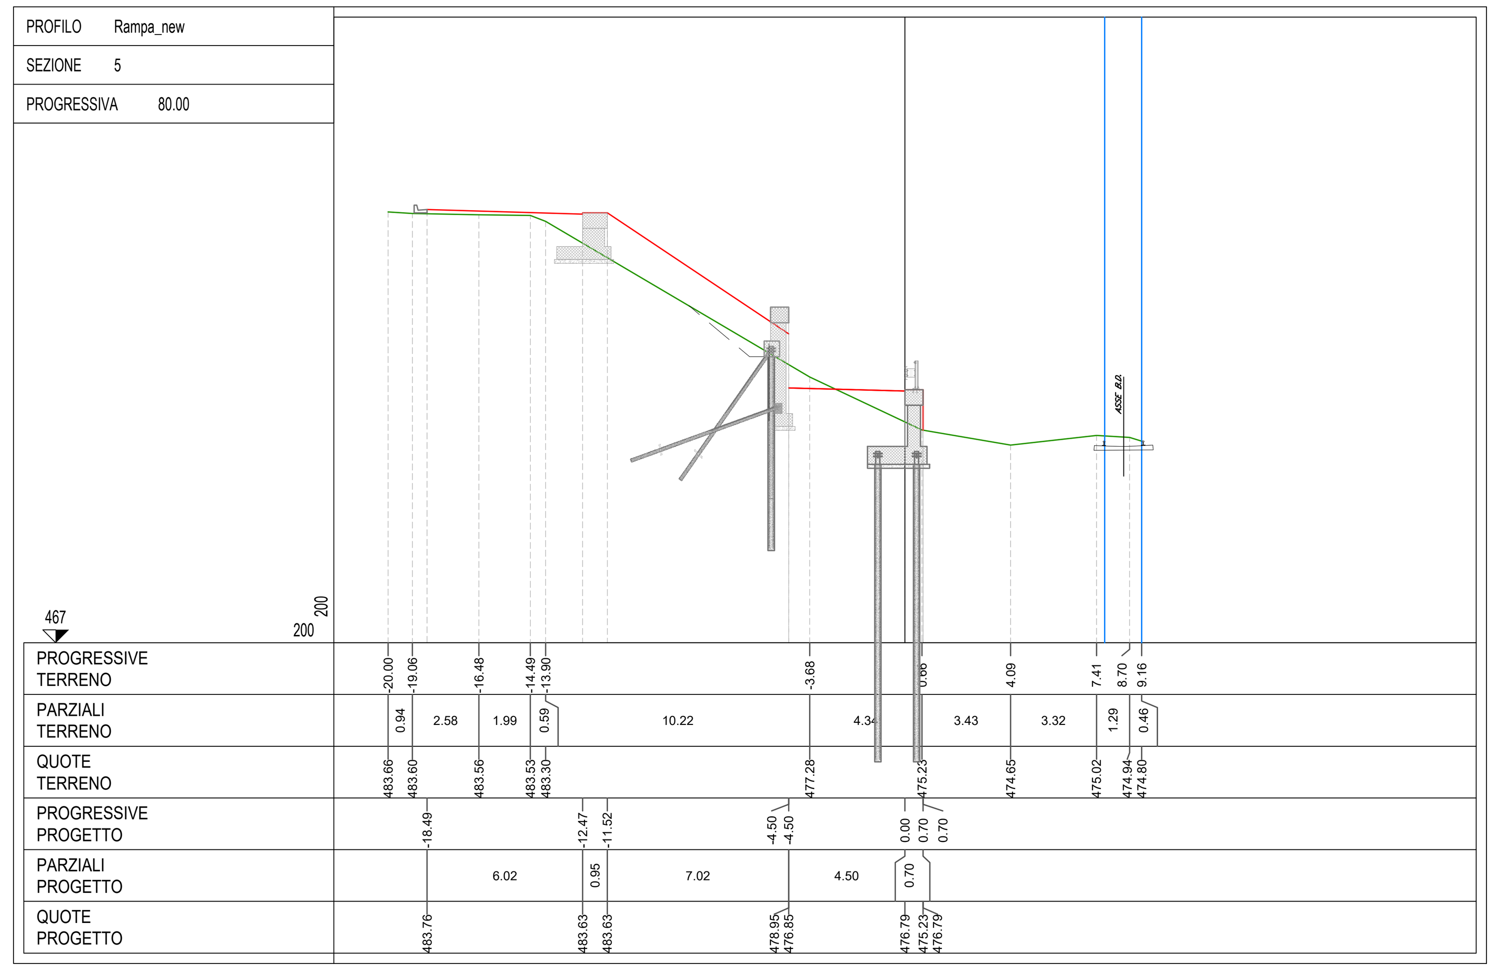

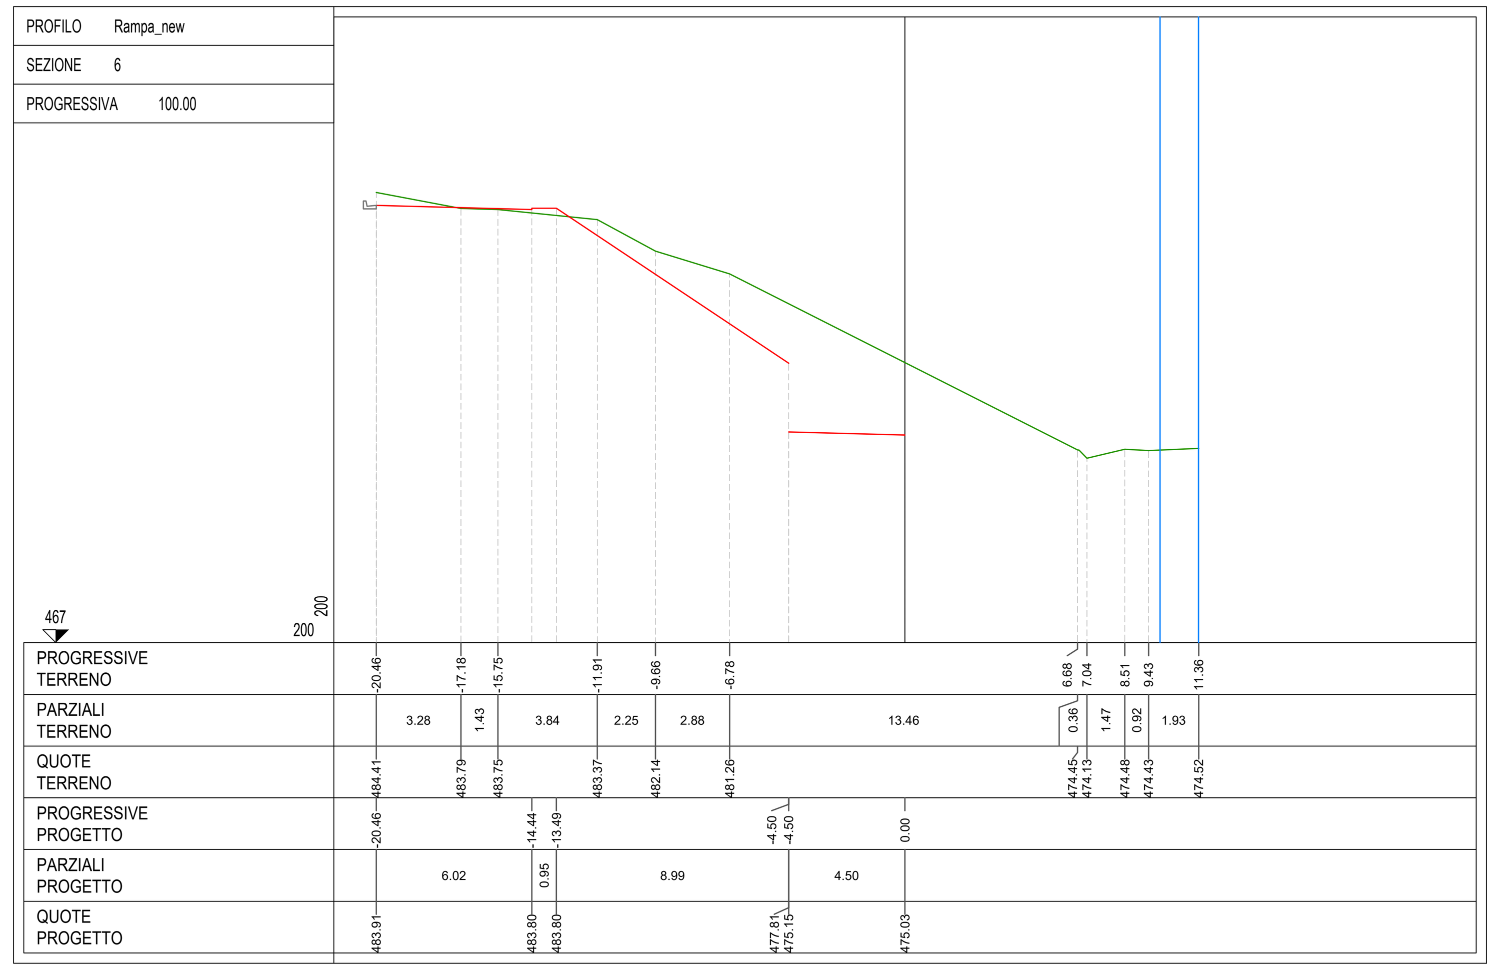

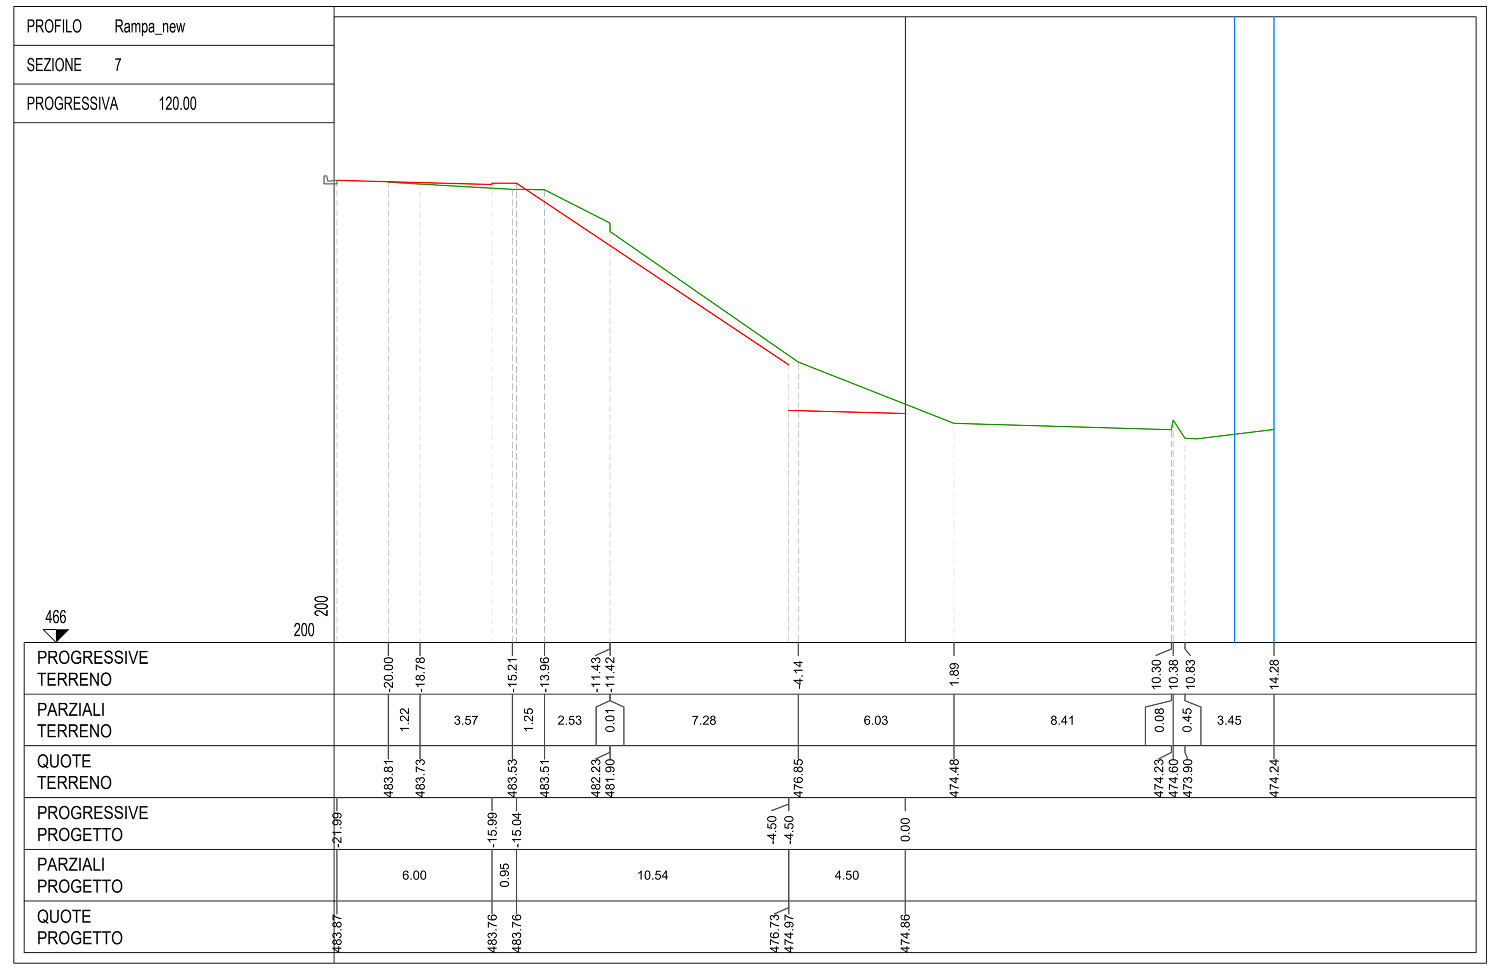

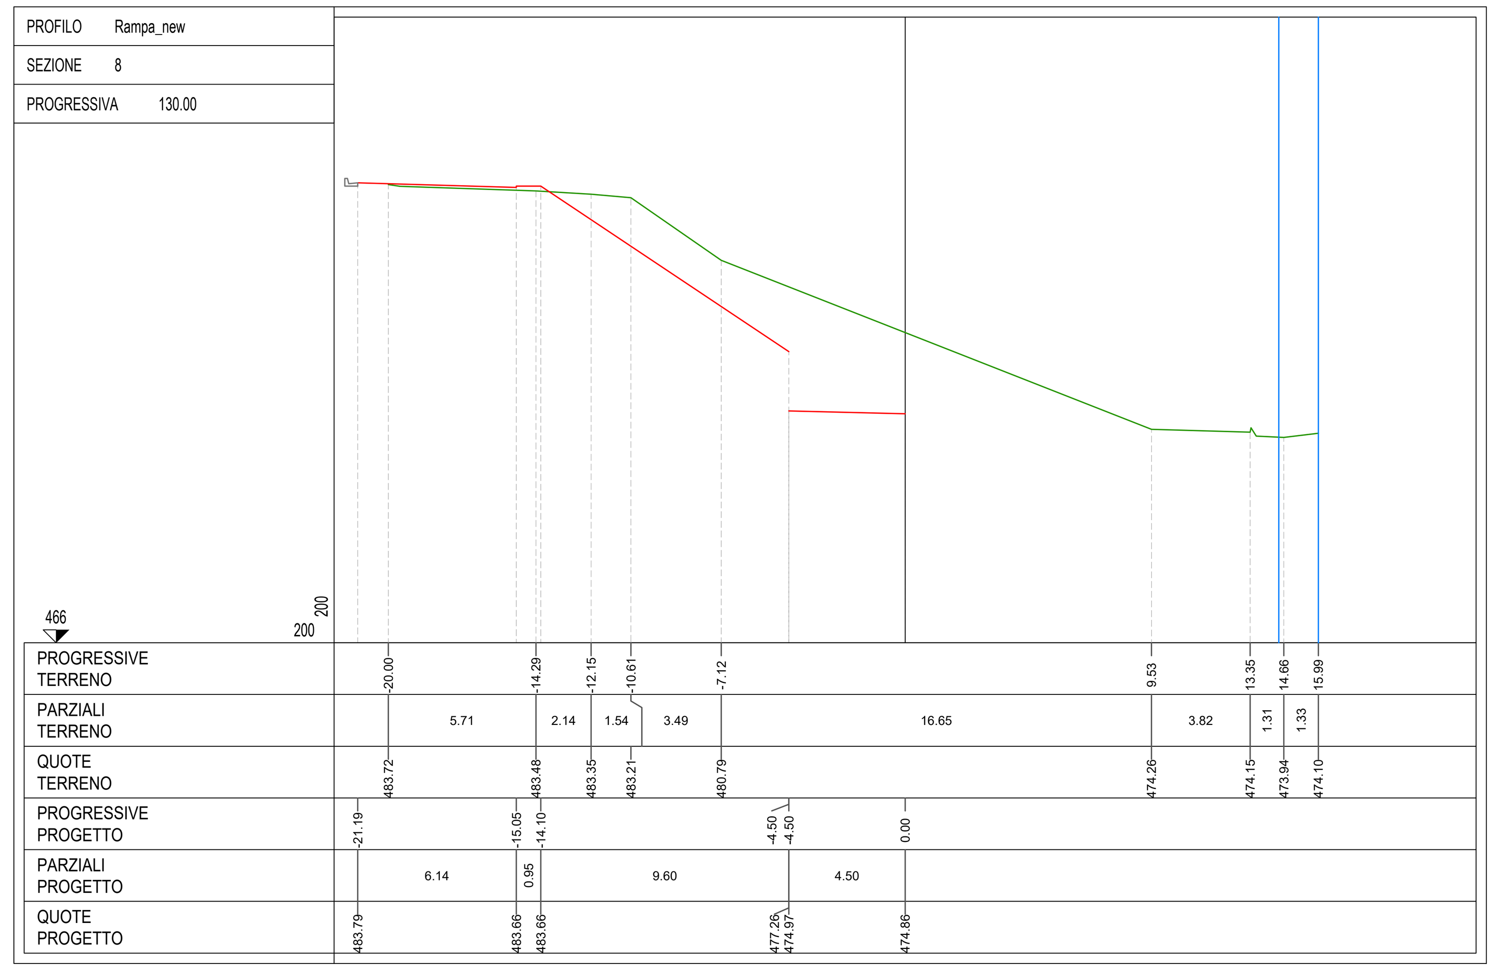

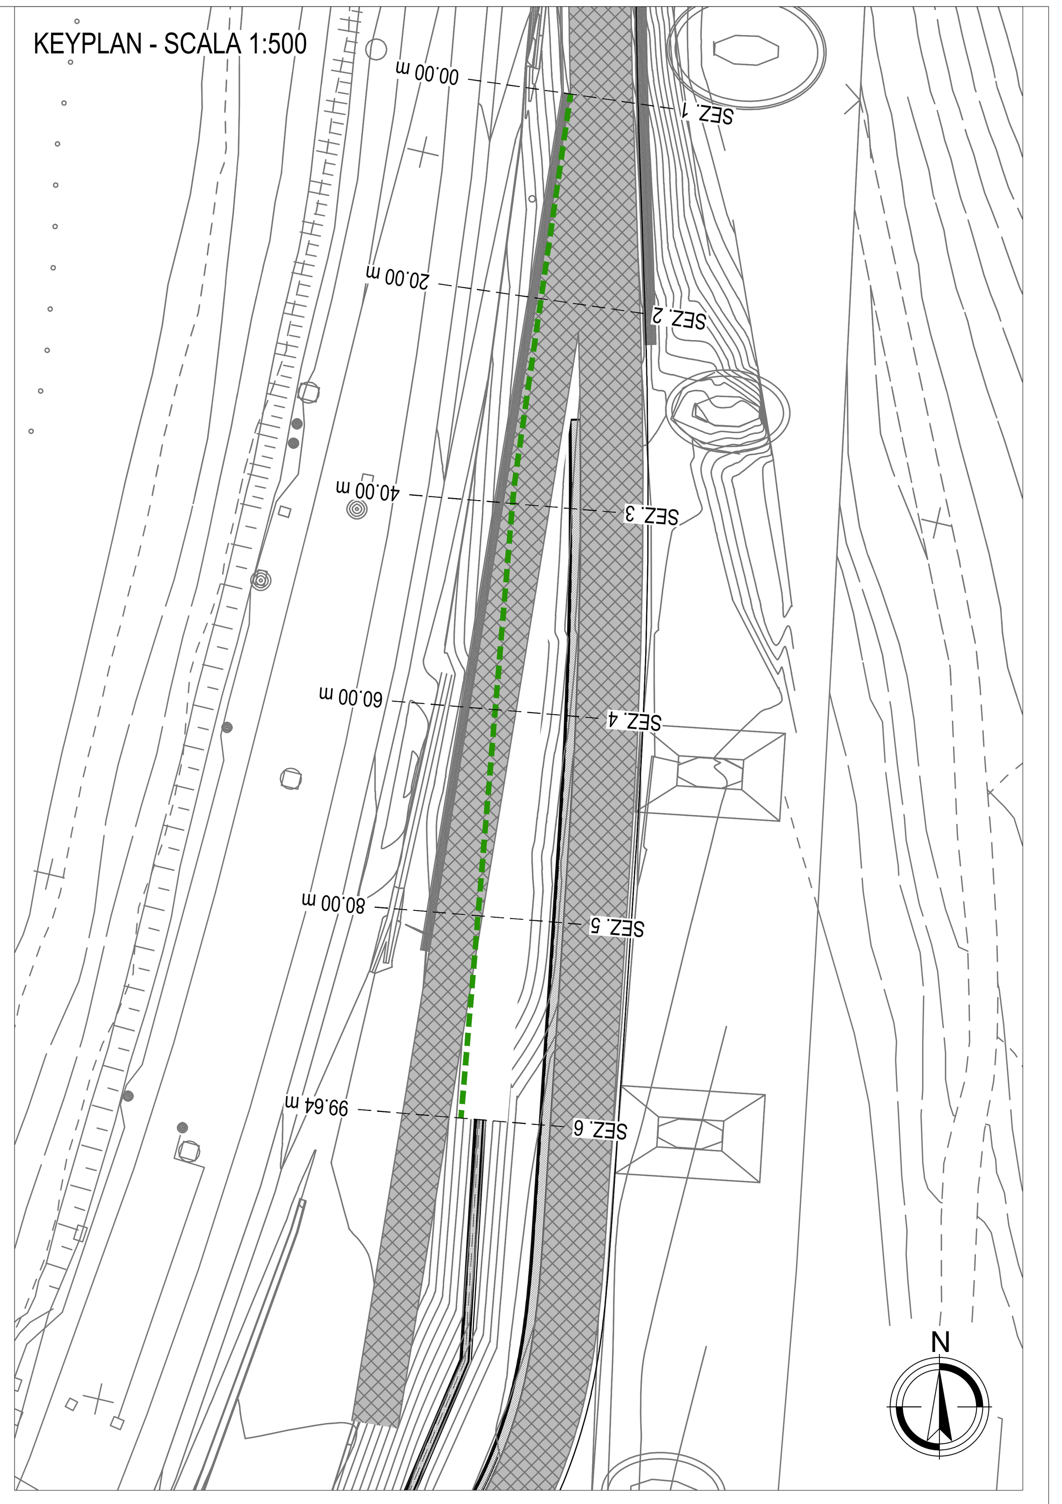

COMMITTENTE :

RFI RETE FERROVIARIA ITALIANA
GRUPPO FERROVIE DELLO STATO ITALIANE

DIREZIONE LAVORI :

ITALFERR
GRUPPO FERROVIE DELLO STATO ITALIANE

APPALTATORE :

MANDATARIA
QUADRIO GAETANO COSTRUZIONI S.P.A.

MANDANTE
Impresa Silvio Dierobon
consorzio triveneto rocciatori

PROGETTAZIONE :

MANDATARIA
P.A.T. s.r.l.

MANDANTE
SO GEN

INFRASTRUTTURE FERROVIARIE STRATEGICHE DEFIN ITE DALLA LEGGE OBIETTIVO N. 443/01 e s.m.i.

CUP: J94F04000020001

PROGETTO ESECUTIVO

ASSE FERROVIARIO MONACO - VERONA
ACCESSO SUD ALLA GALLERIA DI BASE DEL BRENNERO
QUADRUPLICAMENTO DELLA LINEA FORTEZZA - VERONA

SUB-LOTTO FUNZIONALE: FLUIDIFICAZIONE DEL TRAFFICO ED INTERCONNESSIONE CON LA RETE ESISTENTE DEL LOTTO 1 FORTEZZA - PONTE GARDENA

D4.05 - OPERE CIVILI - VIABILITA' DI ACCESSO - INTERCONNESSIONI PONTE GARDENA

VIABILITA' DI ACCESSO - SEZIONI STRADALI TAV. 5 DI 5

APPALTATORE	RESPONSABILE DELLE INTEGRAZIONI DELLE PRESTAZIONI SPECIALISTICHE	SCALA:
QUADRIO GAETANO COSTRUZIONI S.P.A. 27.03.2020	27.03.2020 (Dott. Ing. Tiziana Bastianello, Ordine Ingegneri Roma N. 16240)	varie

COMMESSA	LOTTO	FASE	ENTE	TIPO DOC.	OPERA/DISCIPLINA	PROGR.	REV.
IB0A	00	E	ZZ	W9	NV0900	005	B

Rev.	Descrizione	Redatto	Data	Verificato	Data	Approvato	Data	Autorizzato
A	Emissione	M. Schiavo	11.01.2020	D. Stella	11.01.2020	S. Carraro	11.01.2020	S. Carraro 27.03.2020
B	Emissione a seguito VPE e ODI	M. Schiavo	27.03.2020	D. Stella	27.03.2020	S. Carraro	27.03.2020	

File: 102_IB0A00EZZW9NV0900005A.DWG