


OS5 - pk 0+692.00 - 0+782.00
 FASI ESECUTIVE - SEZIONE TIPO
 SCALA 1:200

FASE 1:


- Realizzazione pista di cantiere in corrispondenza della strada esistente e prescavo fino a quota=var.
- Min. +485.09 + Max. +487.53
- Esecuzione micropali e chiodatura dell'opera di sostegno OS
- Realizzazione cordolo dei micropali

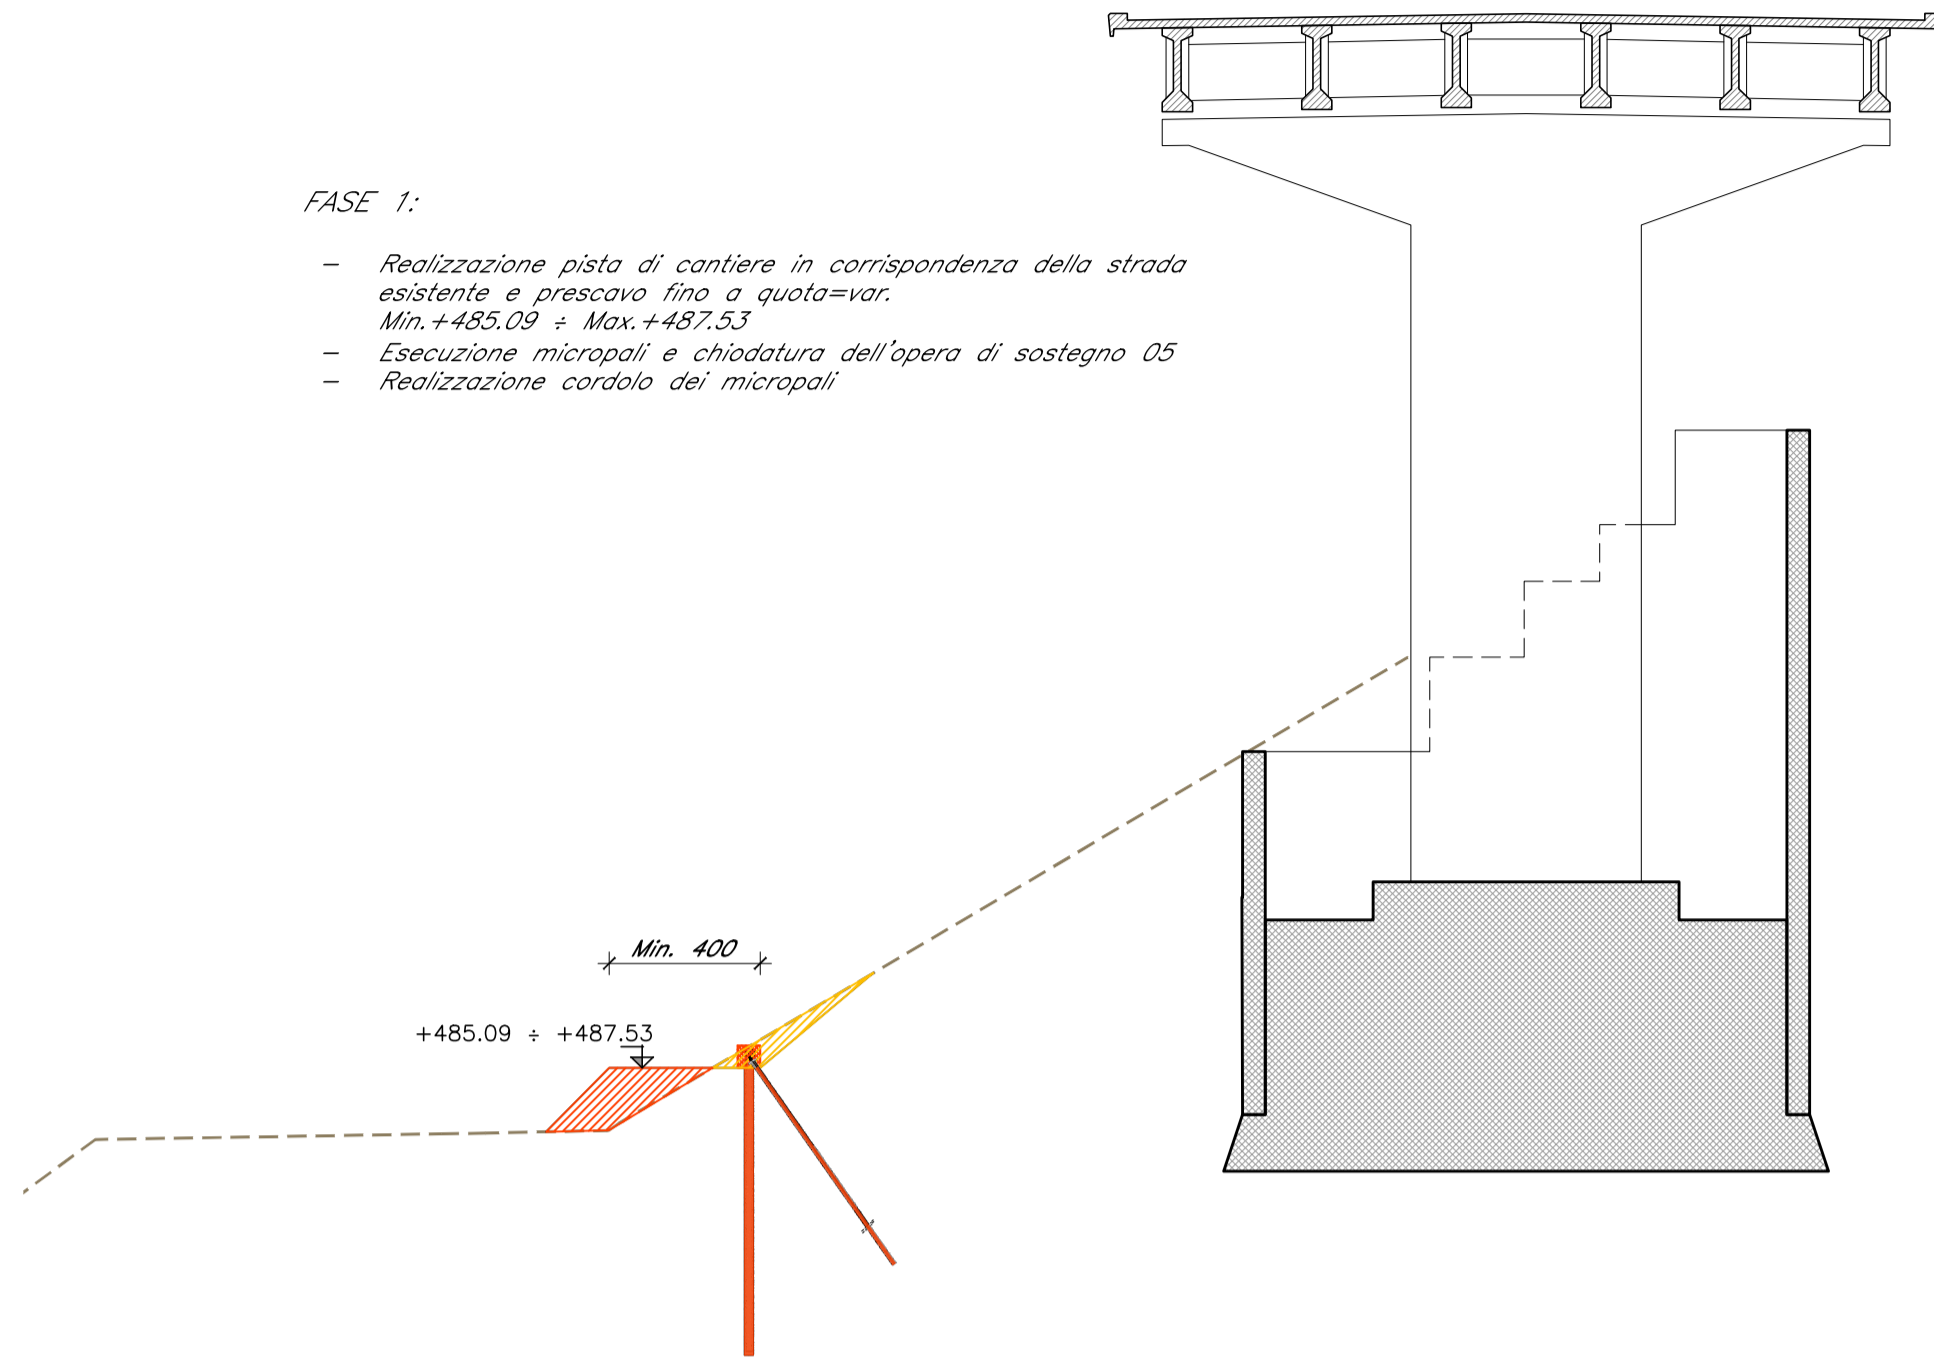

OS5 - pk 0+692.00 - 0+782.00
 FASI ESECUTIVE - SEZIONE TIPO
 SCALA 1:200

FASE 2:


- Rimozione della pista di cantiere e scavo fino a quota fondo scavo = var.
- Min. +483.78 + Max. +486.43

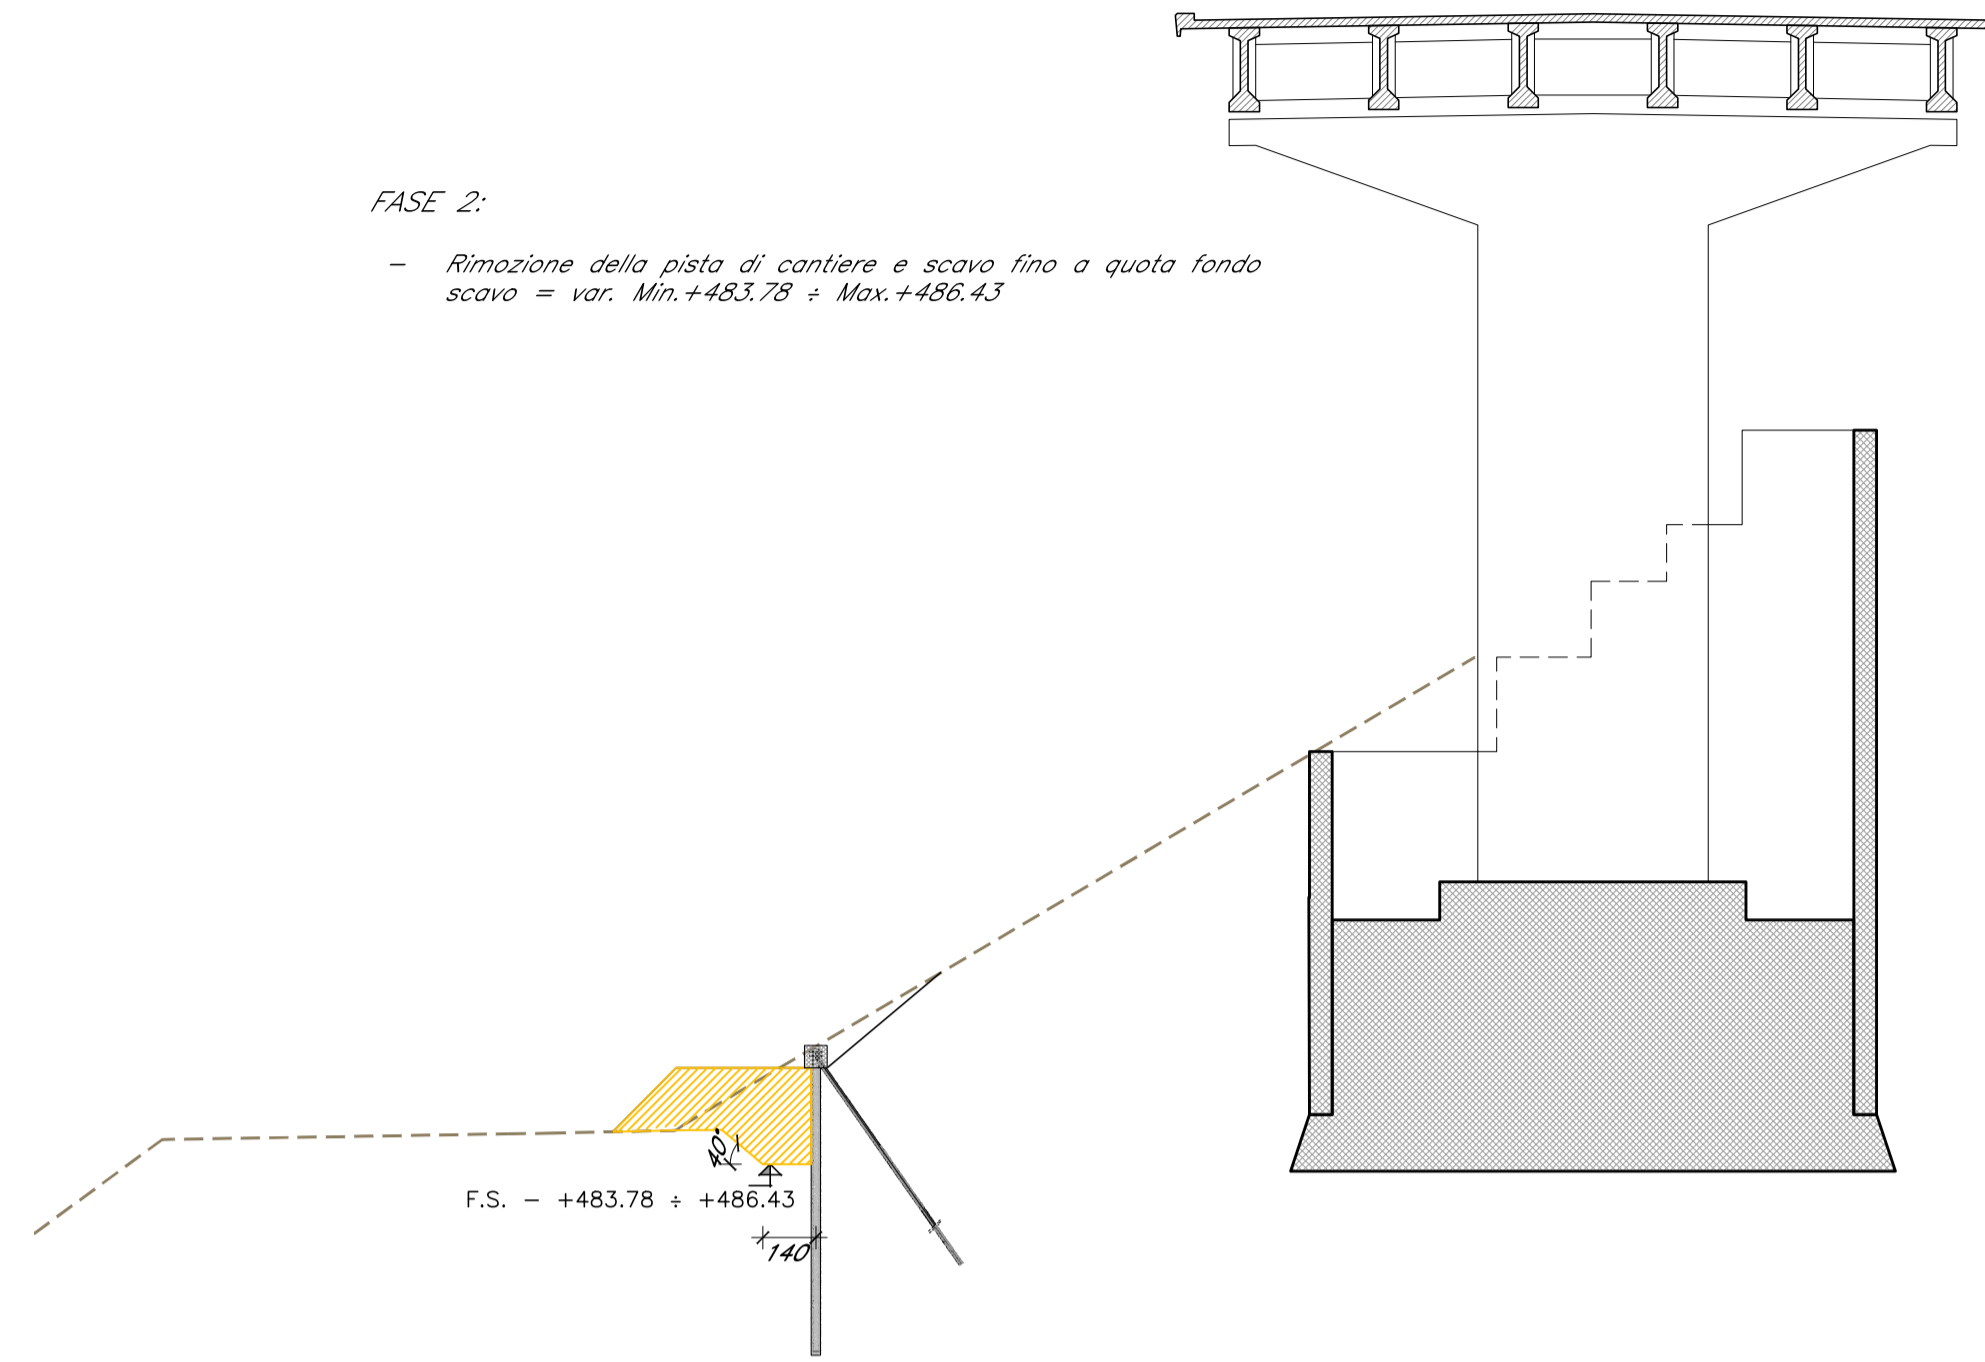

OS5 - pk 0+692.00 - 0+782.00
 FASI ESECUTIVE - SEZIONE TIPO
 SCALA 1:200

FASE 4:


- Realizzazione fondazione, parete e cordolo di sommità dell'opera OS5

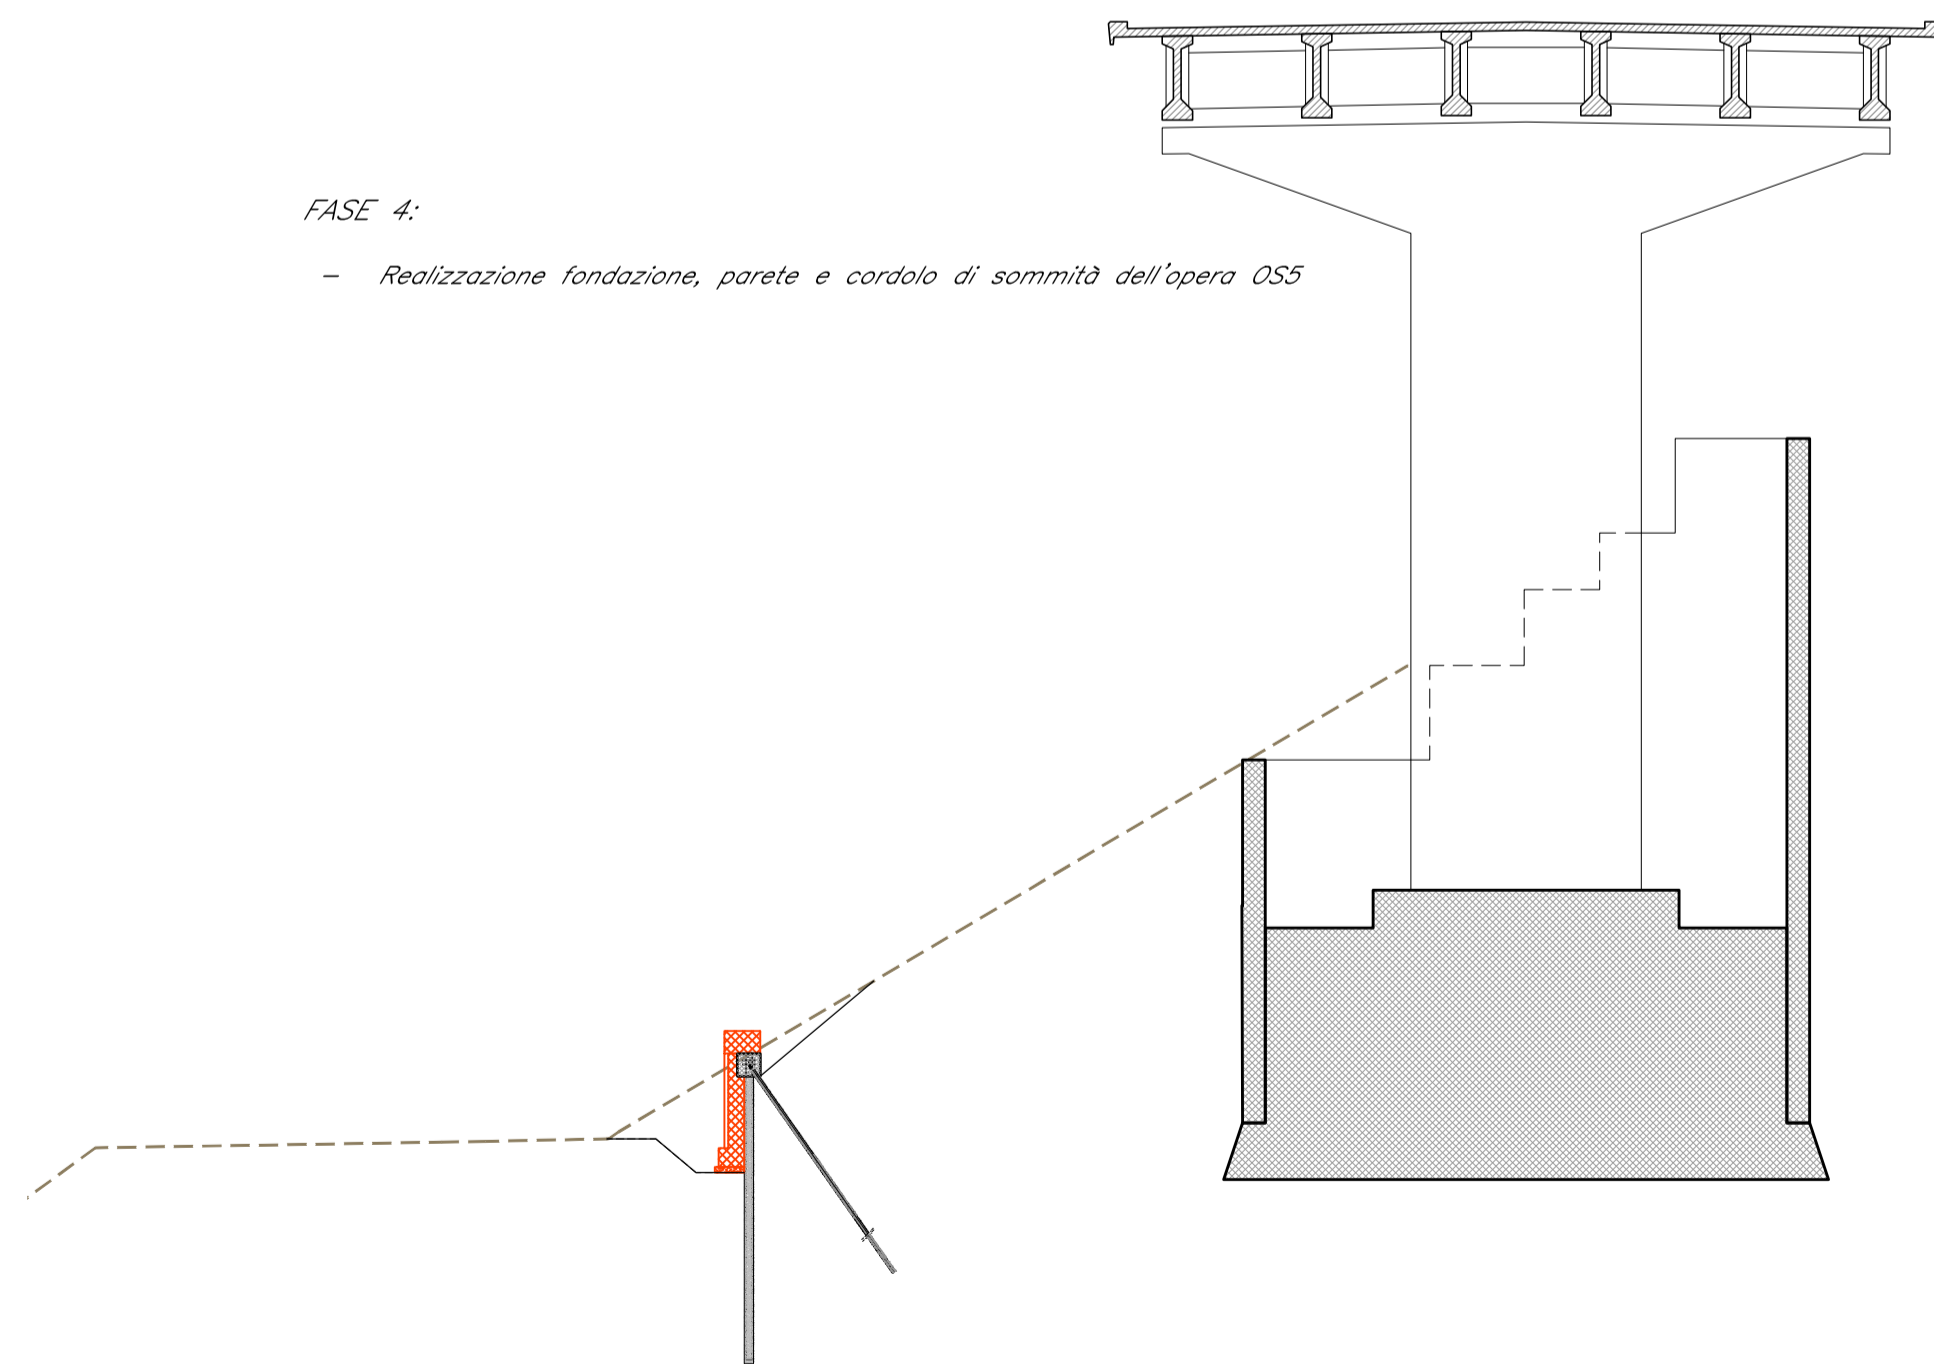

OS5 - pk 0+692.00 - 0+782.00
 FASI ESECUTIVE - SEZIONE TIPO
 SCALA 1:200

FASE 4:

- Rinterri
- Finitura e arredi stradali

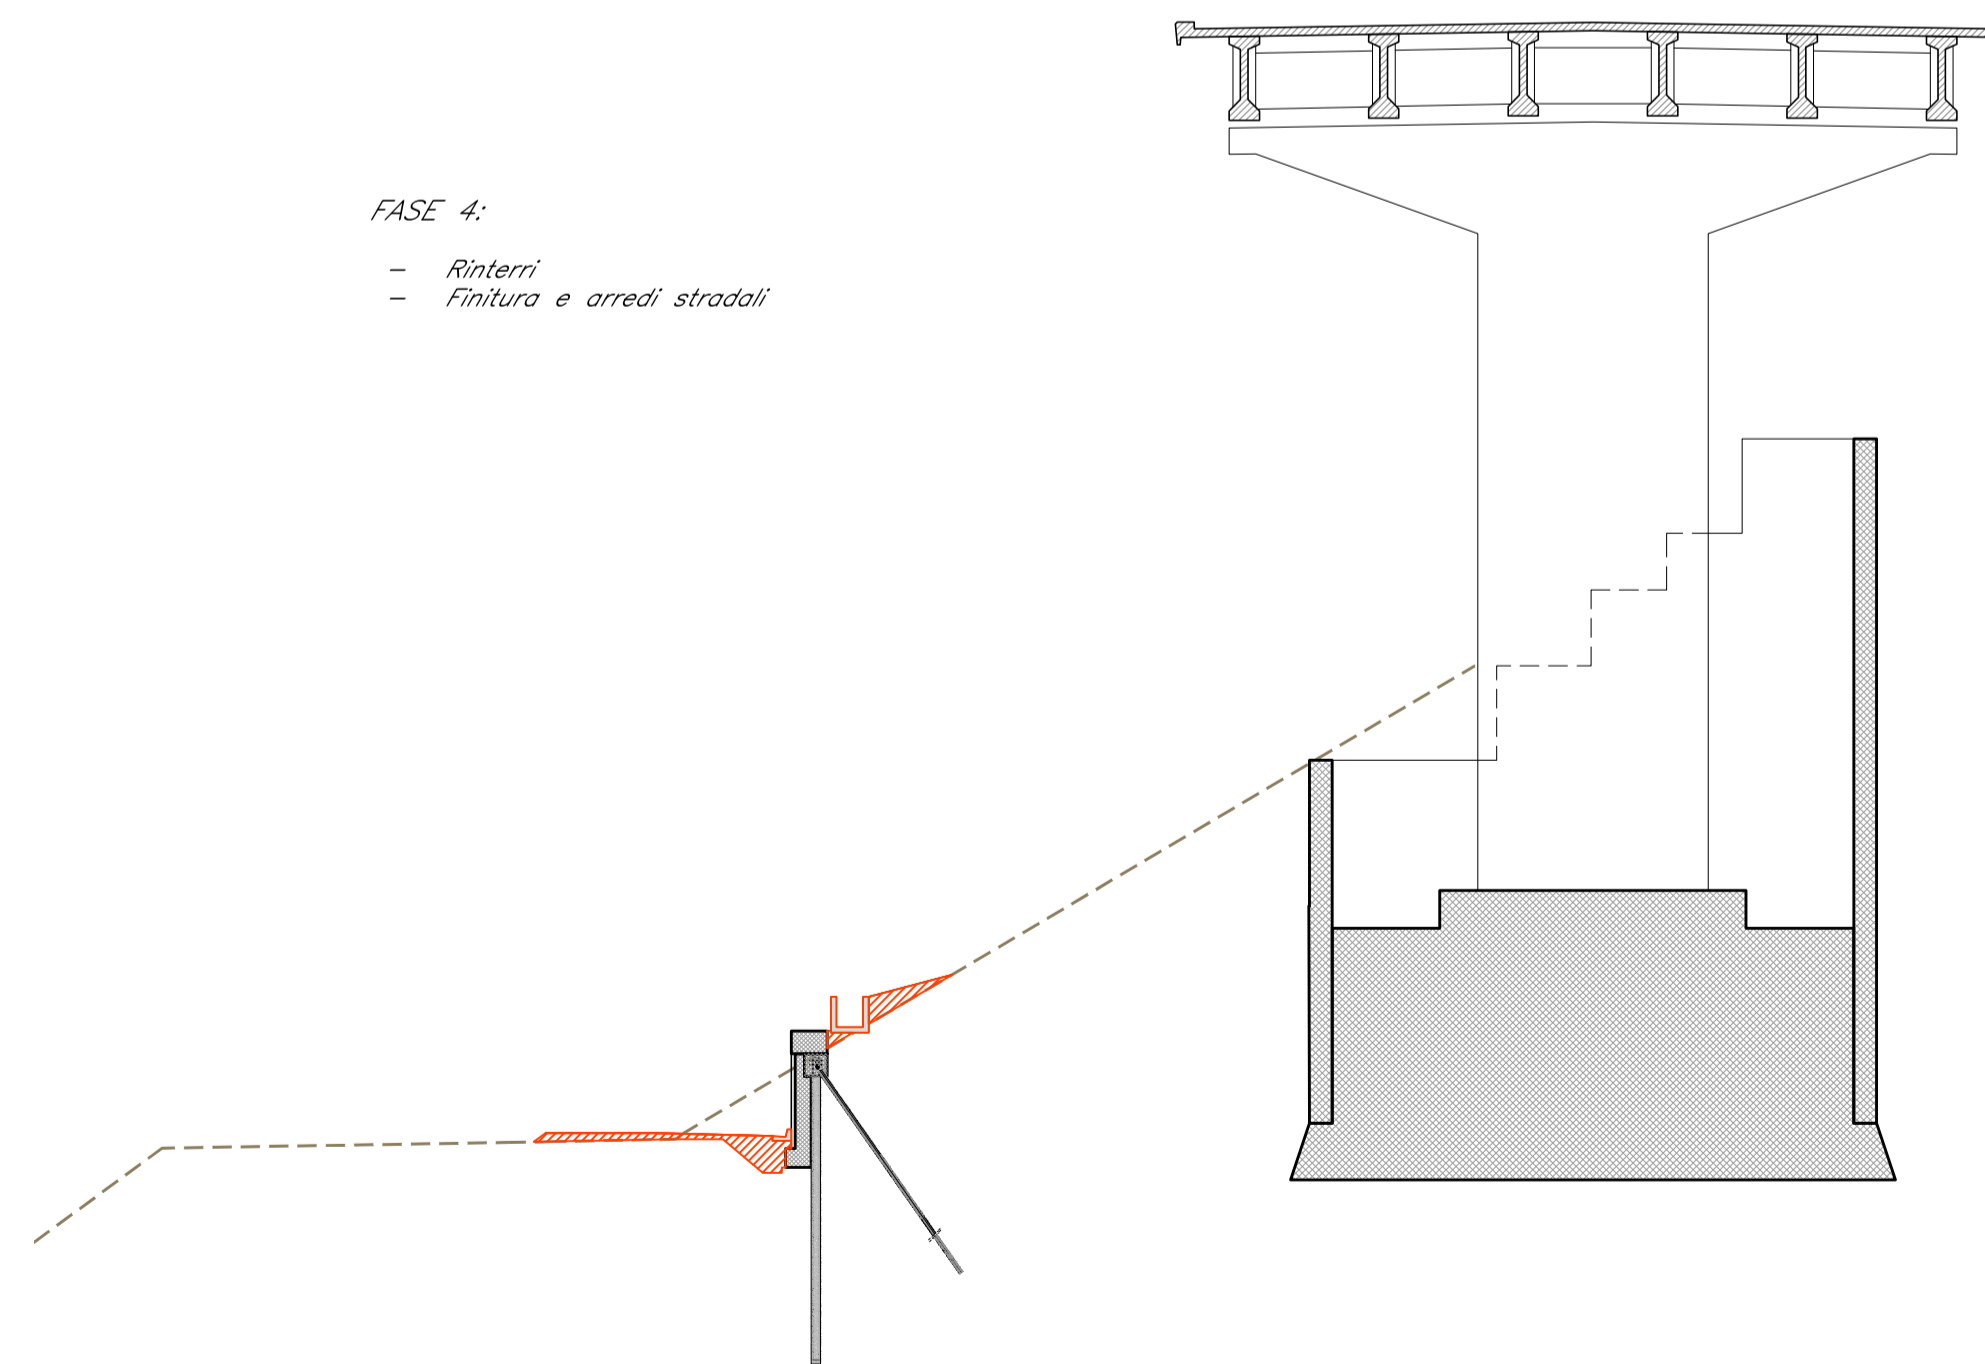

COMMITTENTE:

DIREZIONE LAVORI:

APPALTATORE:
 MANDATARIA:
 MANDANTE:

PROGETTAZIONE:
 MANDATARIA:
 MANDANTE:

INFRASTRUTTURE FERROVIARIE STRATEGICHE DEFINITE
 DALLA LEGGE OBIETTIVO N. 443/01 e s.m.i.

CUP: J94F04000020001

PROGETTO ESECUTIVO

ASSE FERROVIARIO MONACO - VERONA
 ACCESSO SUD ALLA GALLERIA DI BASE DEL BRENNERO
 QUADRUPPLICAMENTO DELLA LINEA FORTEZZA - VERONA
 SUB-LOTTO FUNZIONALE: FLUIDIFICAZIONE DEL TRAFFICO ED INTERCONNESSIONE
 CON LA RETE ESISTENTE DEL LOTTO 1 FORTEZZA - PONTE GARDENA

D4.05 - OPERE CIVILI - OPERE DI SOSTEGNO ALLA N°09
 OPERE DI SOSTEGNO - OS5 - Progr. 0+692 - 0+782 - FASI ESECUTIVE

APPALTATORE QUADRIO GAETANO COSTRUZIONI S.P.A.	RESPONSABILE DELLE INTEGRAZIONI DELLE PRESTAZIONI SPECIALISTICHE 27/03/2020	SCALA: 1:200
--	---	-----------------

COMMESSA LOTTO FASE ENTE TIPO DOC. OPERA/DISCIPLINA Progr. REV.
 I B 0 A 0 0 E Z Z W 9 N V 0 9 3 0 0 0 2 B

Rev.	Descrizione	Redatto	Data	Verificato	Data	Approvato	Data
A	Emissione	E. Gavasso	11.01.2020	D. Stella	11.01.2020	S. Carraro	11.01.2020
B	Emissione a seguito VPE e ODI	E. Gavasso	27.03.2020	D. Stella	27.03.2020	S. Carraro	27.03.2020