KAYPLAN

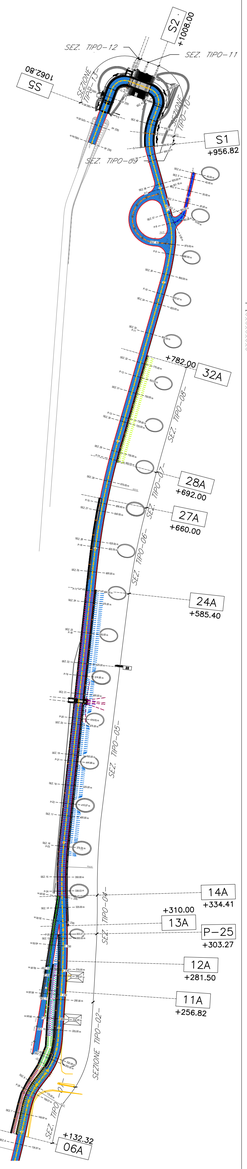

VIABILITA' DI ACCESSO
SEZIONE TIPO –01–
SCALA 1:100

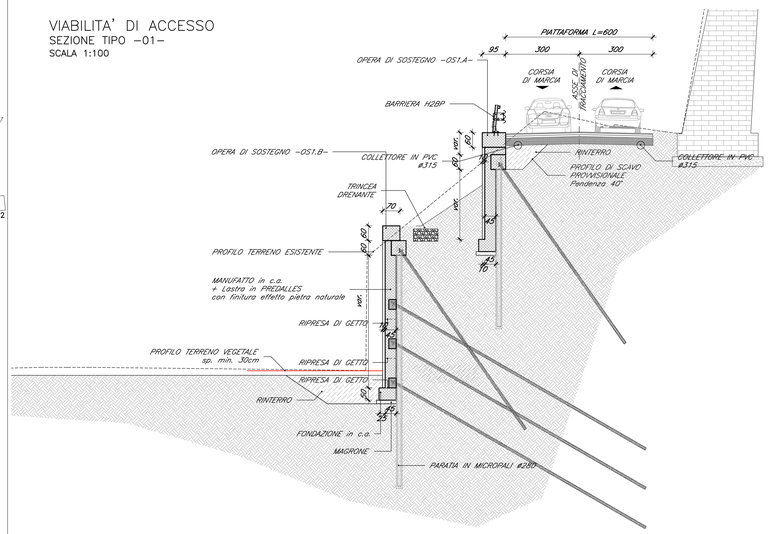

VIABILITA' DI ACCESSO
SEZIONE TIPO –02–
SCALA 1:100

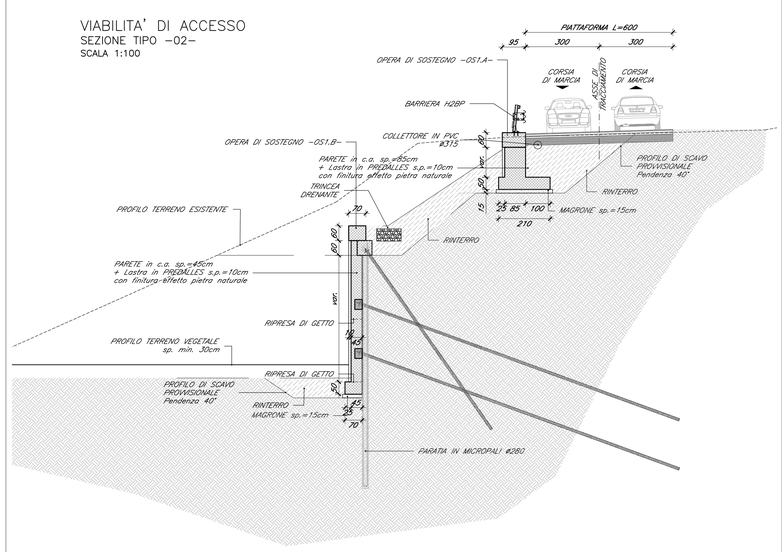

VIABILITA' DI ACCESSO
SEZIONE TIPO –03–
SCALA 1:100

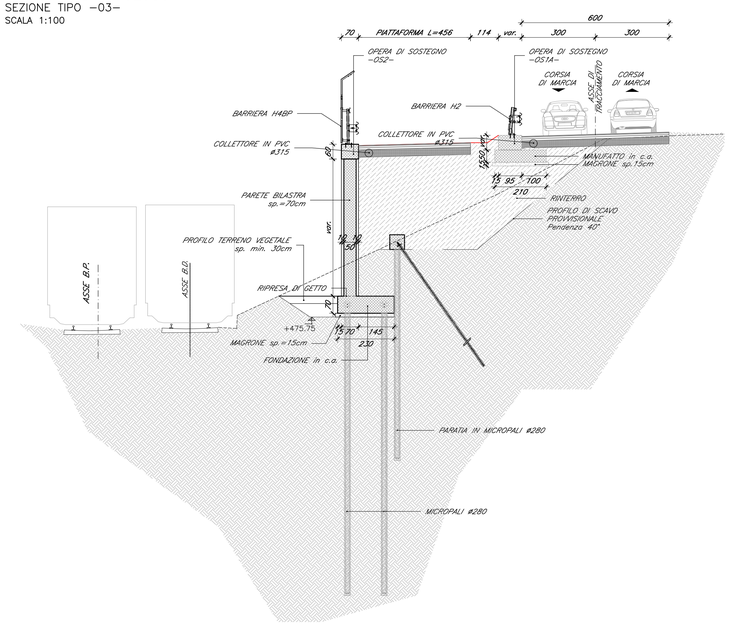

VIABILITA' DI ACCESSO
SEZIONE TIPO –04–
SCALA 1:100

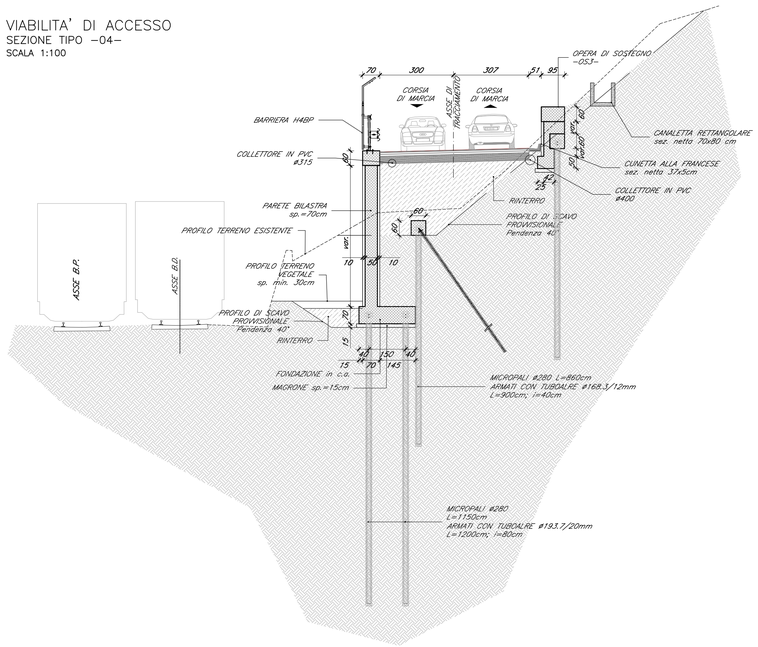

VIABILITA' DI ACCESSO
SEZIONE TIPO –05–
SCALA 1:100

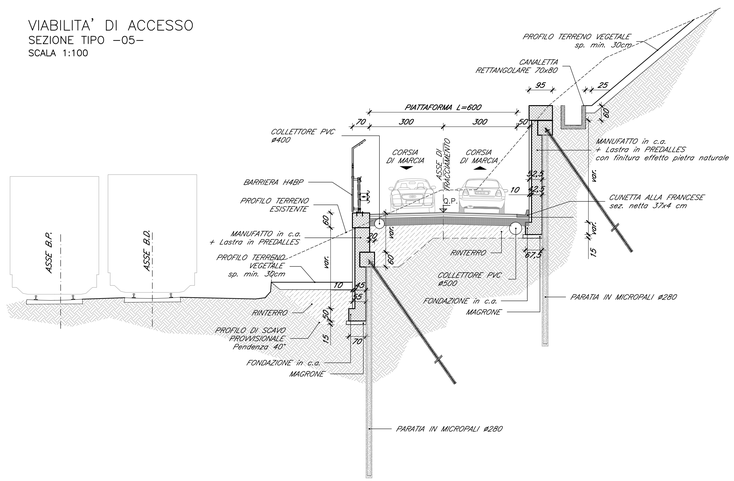

COMMITTENTE :
RFI RETE FERROVIARIA ITALIANA
GRUPPO FERROVIE DELLO STATO ITALIANE

DIREZIONE LAVORI :
ITALFERR
GRUPPO FERROVIE DELLO STATO ITALIANE

APPALTATORE : MANDATARIA: QUADRIO GAETANO COSTRUZIONI S.P.A. — MANDANTE: Impresa Silvio Pieroden, consorzio trivenato rocciatori

PROGETTAZIONE : MANDATARIA: P.A.T. S.r.l. — MANDANTE: SOGEN

INFRASTRUTTURE FERROVIARIE STRATEGICHE DEFIN ITE DALLA LEGGE OBIETTIVO N. 443/01 e s.m.i.

CUP: J94F04000020001

PROGETTO ESECUTIVO

ASSE FERROVIARIO MONACO - VERONA
ACCESSO SUD ALLA GALLERIA DI BASE DEL BRENNERO
QUADRUPLICAMENTO DELLA LINEA FORTEZZA - VERONA

SUB-LOTTO FUNZIONALE: FLUIDIFICAZIONE DEL TRAFFICO ED INTERCONNESSIONE CON LA RETE ESISTENTE DEL LOTTO 1 FORTEZZA - PONTE GARDENA

D4.05 - OPERE CIVILI - VIABILITA' DI ACCESSO - INTERCONNESSIONI PONTE GARDENA

VIABILITA' DI ACCESSO - SEZIONI TIPO - TAV. 1 di 3

APPALTATORE	RESPONSABILE DELLE INTEGRAZIONI DELLE PRESTAZIONI SPECIALISTICHE	SCALA:
27.03.2020 QUADRIO GAETANO COSTRUZIONI S.P.A.	27.03.2020	1:100

COMMESSA	LOTTO	FASE	ENTE	TIPO DOC.	OPERA/DISCIPLINA	PROGR.	REV.
I B 0 A	0 0	E	Z Z	W A	N V 0 9 0 0	0 0 1	B

Rev.	Descrizione	Redatto	Data	Verificato	Data	Approvato	Data
A	Emissione	M. Schiavo	11.01.2020	D. Stella	11.01.2020	S. Carraro	11.01.2020
B	Emissione a seguito VPE e ODI	M. Schiavo	27.03.2020	D. Stella	27.03.2020	S. Carraro	27.03.2020

Autorizzato ORDINE INGEGNERI DELLA PROVINCIA DI PADOVA SIMONE CARRARO N. 1016

File: 95_IB0A00EZZWANV0900001B.DWG