



**CENTRALE EOLICA OFFSHORE BRINDISI**  
**PARCO EOLICO MARINO ANTISTANTE LE COSTE DI BRINDISI -**  
**SAN PIETRO VERNOTICO E TORCHIAROLO**

**STUDIO DI IMPATTO AMBIENTALE**

ELABORATO: **SIA-00.1/a**  
 TITOLO: **PUTT/P-ATE**

Responsabile Progetto: Prof. Giuseppe Cesario Calò

**Committente**



TG Energie rinnovabili S.r.l.  
 Ravenna via Zuccherificio n.10  
 P.IVA 02260730391




**Gruppo di progettazione**



COORDINAMENTO DEL SIA  
 ARKE' INGEGNERIA S.r.l.  
 Via Imperatore Tralano n. 4  
 TEL/FAX 080/2022423  
 e-mail: segreteria@arkeingegneria.it


PROF. ING. ALBERTO FERRUCCIO PICCINNI  
*(Ordine degli Ingegneri della Provincia di Bari n. 7288)*

ING. GIOACCHINO ANGARANO  
*(Ordine degli Ingegneri della Provincia di Bari n. 5970)*

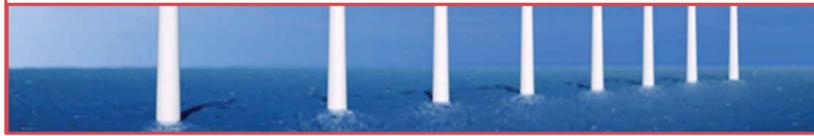

GESTIONE DOCUMENTO	
Rif. DWG	Prot. n.
Disk/dir	Data Prot.
N° revisione	N° edizione
Data revisione	Data edizione
	01
	23-03-2013

Il presente documento è proprietà riservata di TG S.r.l. Al sensi dell'art. 2575 C.C. è vietata la riproduzione, la pubblicazione e l'utilizzo senza espressa autorizzazione.

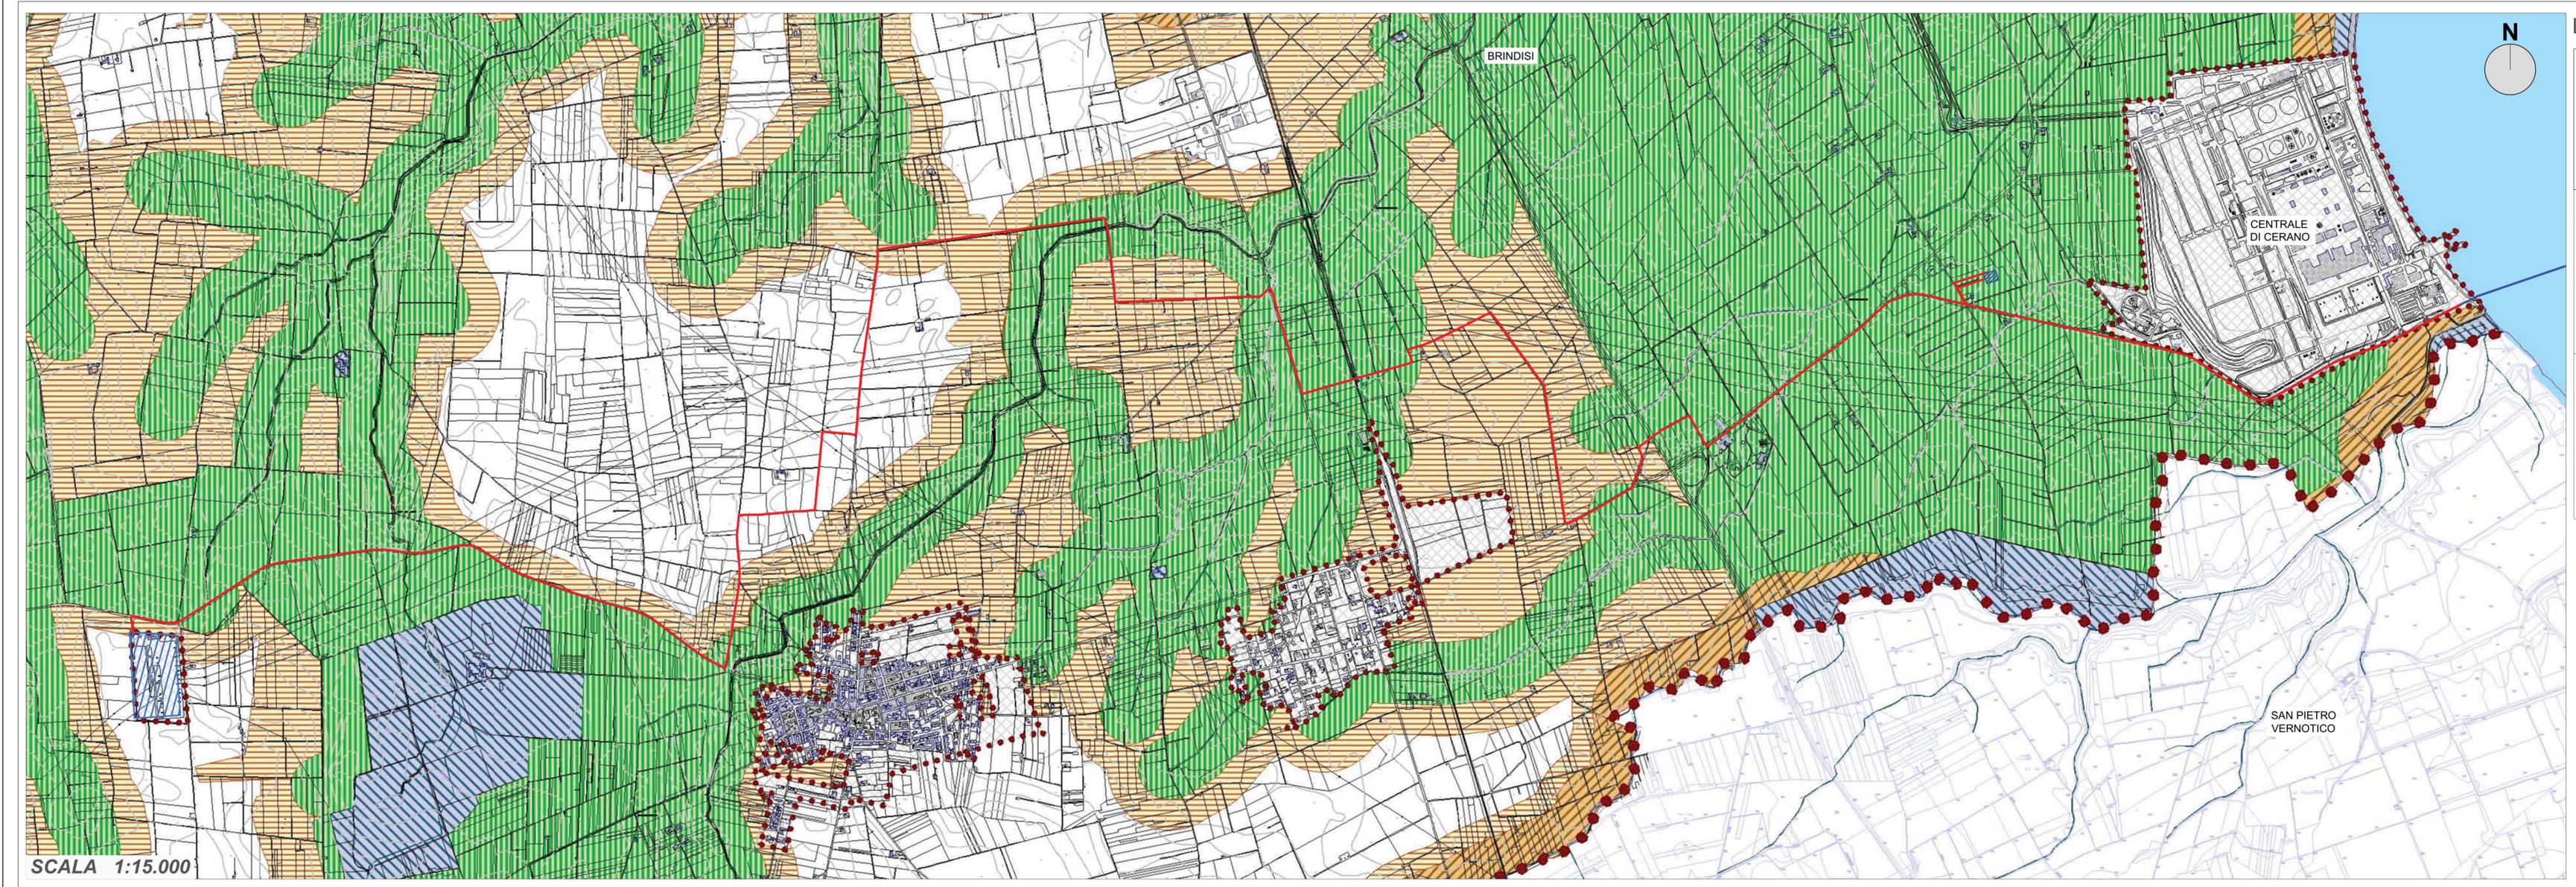

**SCALA 1:15.000**

**LEGENDA - AMBITI TERRITORIALI ESTESI**

**BASE DI PROGETTO**

- CAVIDOTTO A TERRA
- CAVIDOTTO A MARE
- CABINA DI CONSEGNA
- STAZIONE TERNA

**BASI CARTOGRAFICHE**

- Mare Adriatico
- Aerofotogrammetria
- Limite comunale
- Limite TERRITORI COSTRUITI
- Area TERRITORI COSTRUITI

**AMBITI TERRITORIALI ESTESI**

- A eccezionale
- B rilevante
- C distinguibile
- D relativo