



CENTRALE EOLICA OFFSHORE BRINDISI
PARCO EOLICO MARINO ANTISTANTE LE COSTE DI BRINDISI -
SAN PIETRO VERNOTICO E TORCHIAROLO

STUDIO DI IMPATTO AMBIENTALE

ELABORATO: **SIA-00.1/d**
 TITOLO: **PUTT/P-ATD - SISTEMA DELLA STRATIFICAZIONE STORICA**

Responsabile Progetto: Prof. Giuseppe Cesario Calò

Committente

TG energie rinnovabili
 TG Energie rinnovabili S.r.l.
 Ravenna via Zuccherificio n.10
 P.IVA 02260730391

Timbro Firma
TG
 Il Presidente

Gruppo di progettazione

ARKE' Ingegneria s.r.l.
 COORDINAMENTO DEL SIA
 ARKE' INGEGNERIA S.r.l.
 Via Imperatore Tralano n. 4
 TEL/FAX 080/2022423
 e-mail: segreteria@arkeingegneria.it


PROF. ING. ALBERTO FERRUCCIO PICCINI
(Ordine degli Ingegneri della Provincia di Bari n. 7288)

ING. GIOACCHINO ANGARANO
(Ordine degli Ingegneri della Provincia di Bari n. 5970)



GESTIONE DOCUMENTO	
Rif. DWG	Prot. n.
Disk/dir.	Data Prot.
N° revisione	N° edizione
Data revisione	Data edizione
	01
	23-03-2013

Il presente documento è proprietà riservata di TG S.r.l. Ai sensi dell'art. 2575 C.C. è vietata la riproduzione, la pubblicazione e l'utilizzo senza espressa autorizzazione.

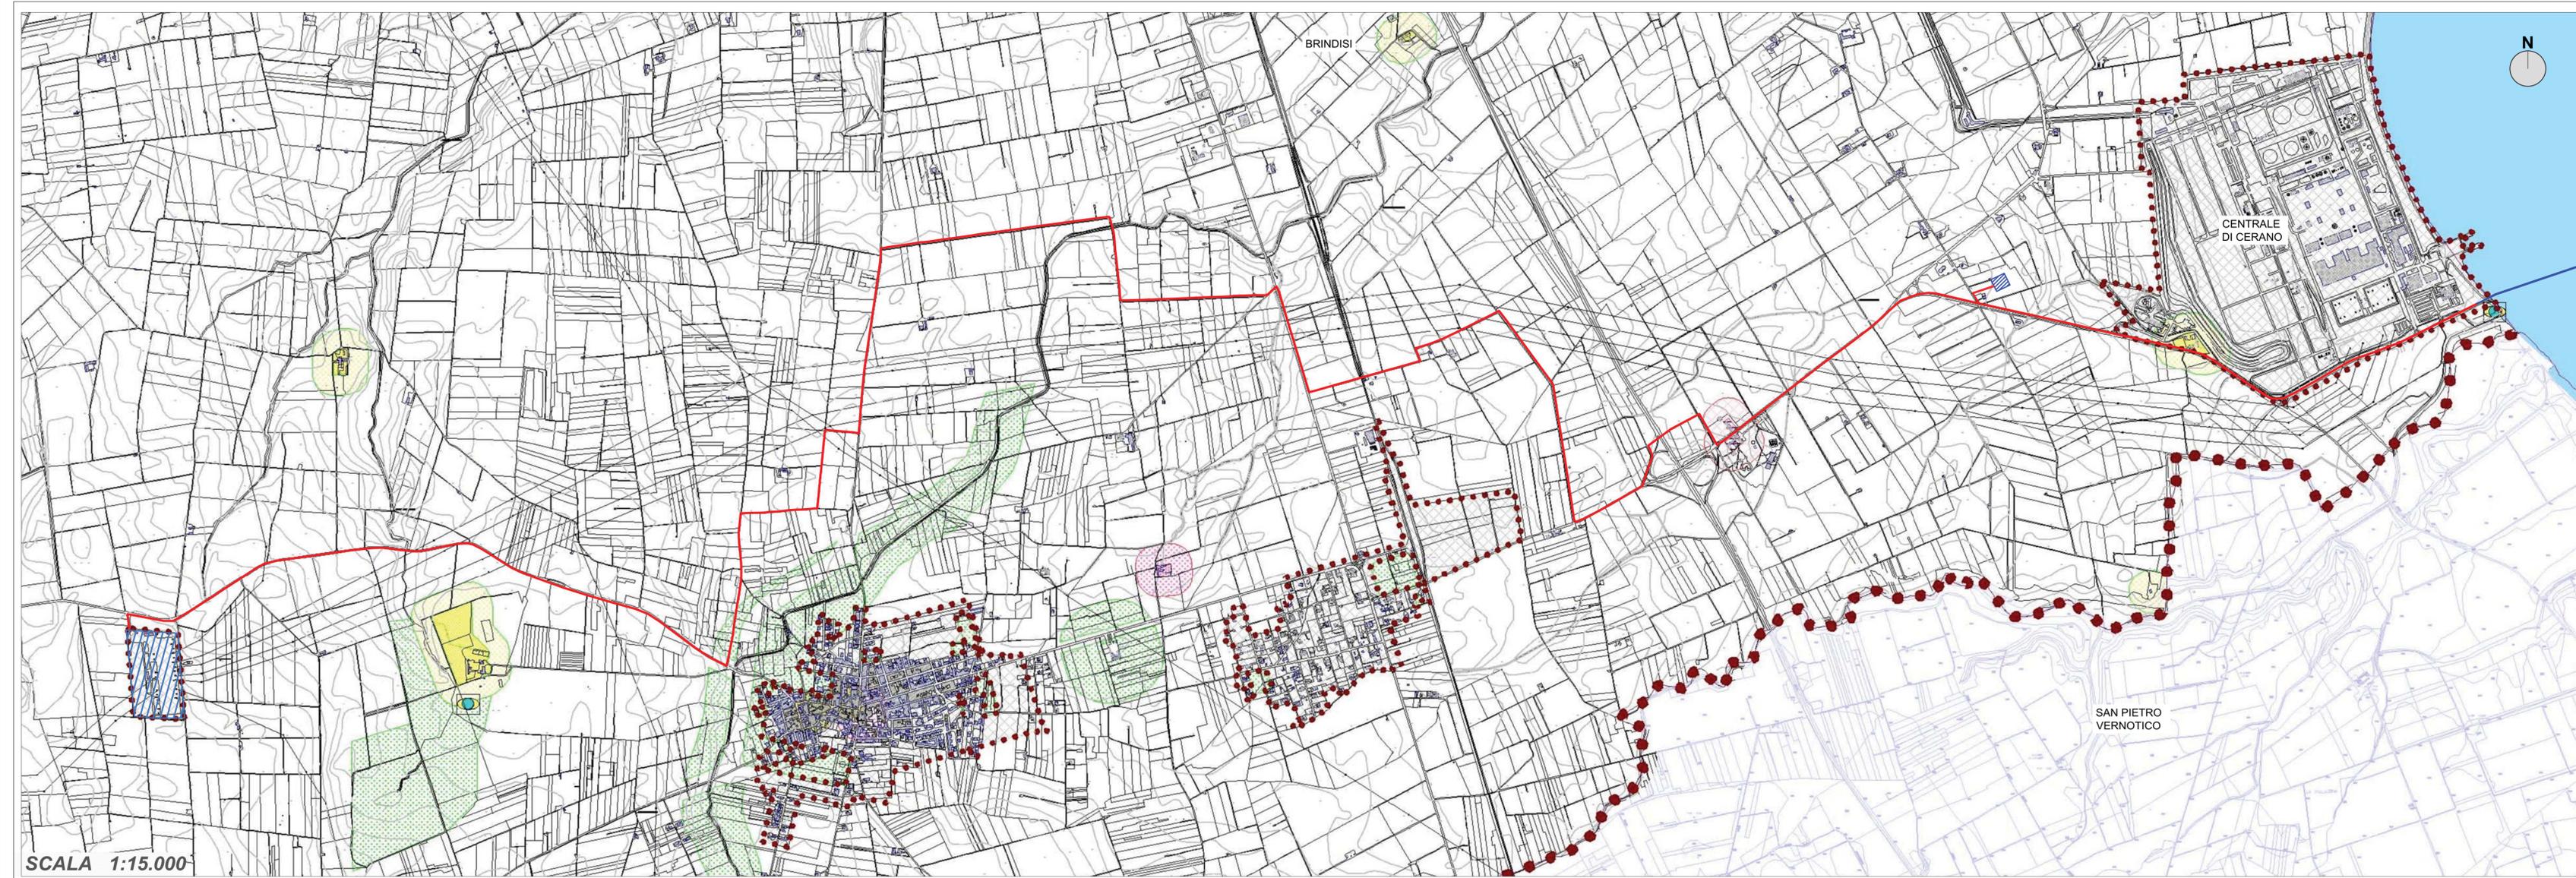

LEGENDA - SISTEMA DELLA STRATIFICAZIONE STORICA

BASE DI PROGETTO

- CAVIDOTTO A TERRA
- CAVIDOTTO A MARE
- CABINA DI CONSEGNA
- STAZIONE TERNA

BASI CARTOGRAFICHE

- Mare Adriatico
- Aerofotogrammetria
- Limite comunale
- Limite TERRITORI COSTRUITI
- Area TERRITORI COSTRUITI

SISTEMA DELLA STRATIFICAZIONE STORICA

Zone Archeologiche

- BENI CULTURALI ARCHEOLOGICI VINCOLATI
- BENI CULTURALI ARCHEOLOGICI VINCOLATI annessa
- BENI CULTURALI ARCHEOLOGICI SEGNALATI
- BENI CULTURALI ARCHEOLOGICI SEGNALATI annessa
- BENI CULTURALI ARCHITETTONICI VINCOLATI
- BENI CULTURALI ARCHITETTONICI VINCOLATI annessa
- BENI CULTURALI ARCHITETTONICI SEGNALATI
- BENI CULTURALI ARCHITETTONICI SEGNALATI annessa

Beni Architettonici extraurbani

- BENI ARCHITETTONICI EXTRAURBANI
- BENI ARCHITETTONICI EXTRAURBANI annessa

Paesaggio agrario e usi civici

- AREE GRAVATE DA USI CIVICI
- TERRE PRIVATE GRAVATE

Visuali

- PUNTI PANORAMICI