


Foglio 1 Palazzo San Gervasio

Foglio 1 Palazzo San Gervasio

QUADRO D'UNIONE

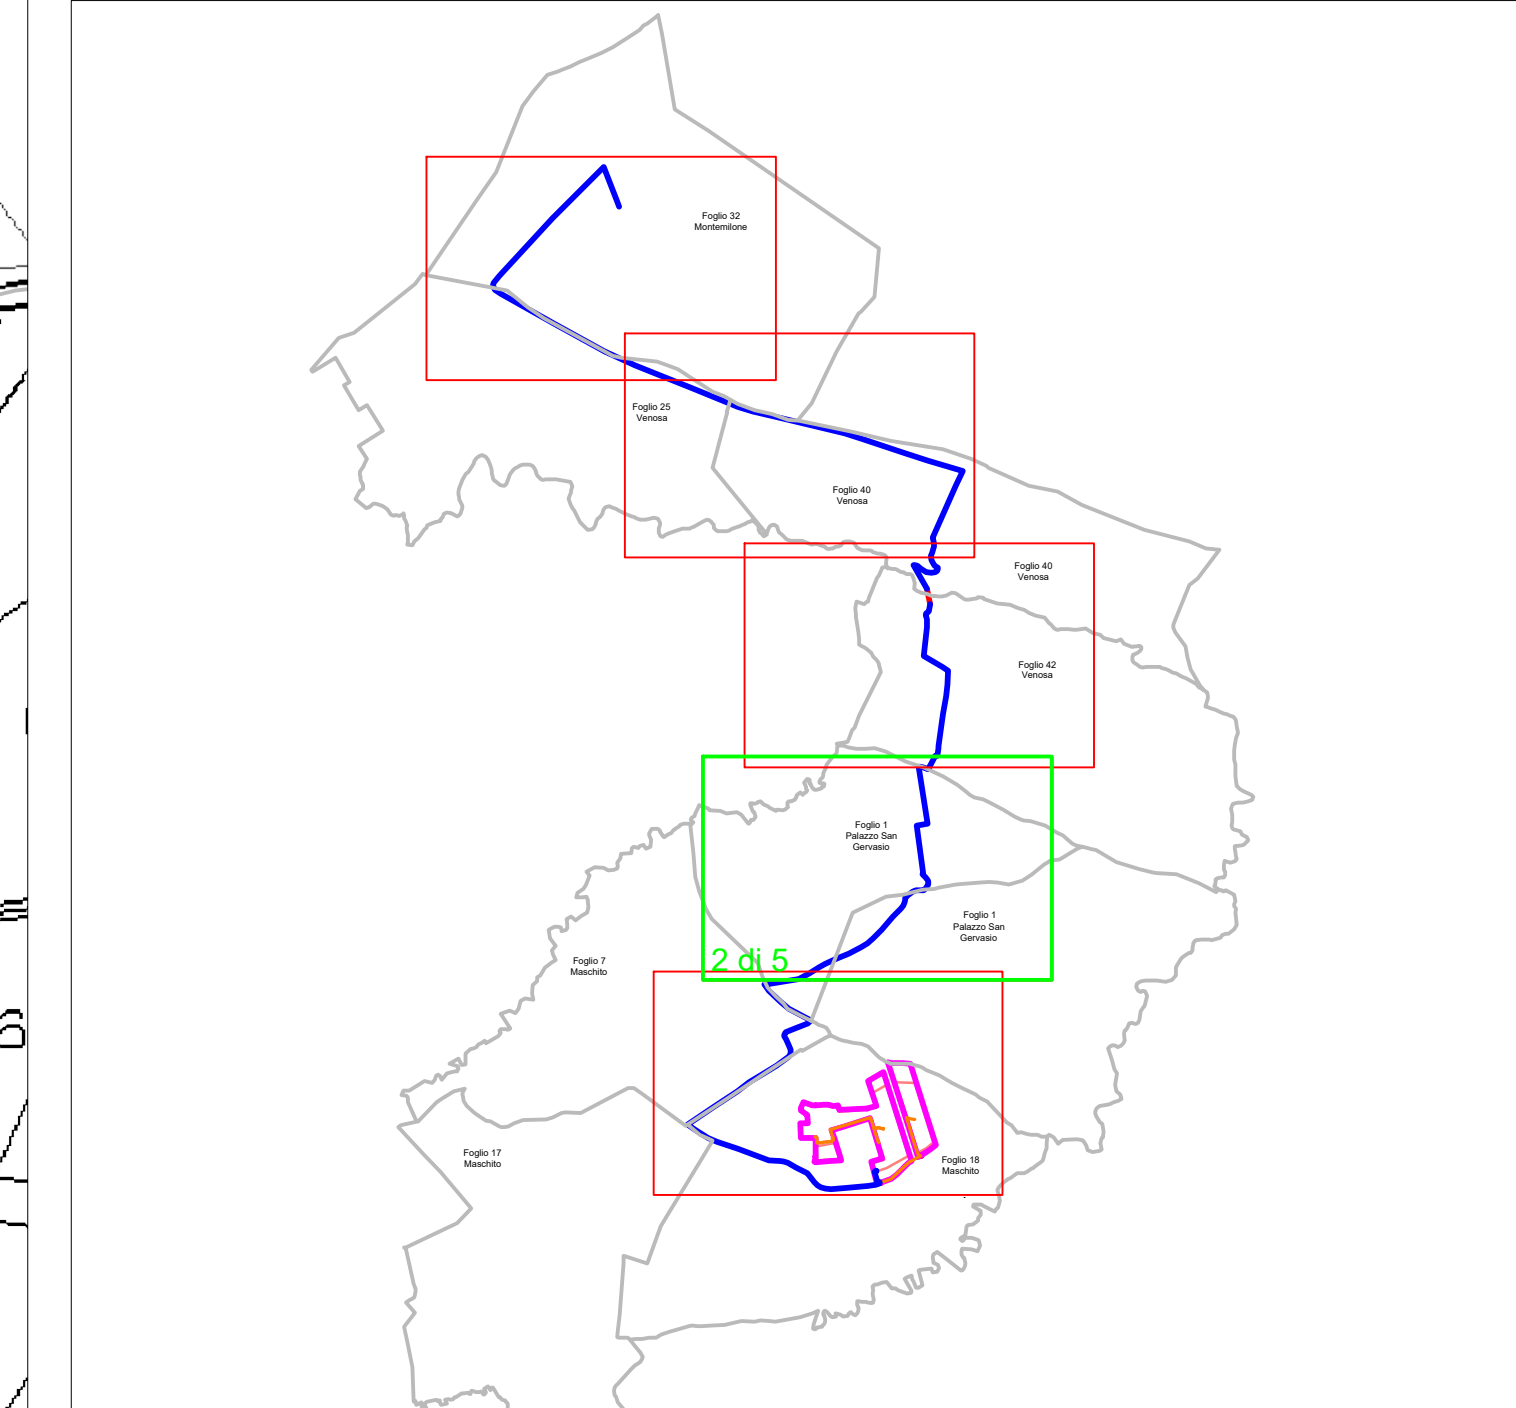

PROPONENTE: **AME ENERGY S.r.l.**
 - Via Piero Cassa, 5 20122 Milano (MI) - amenergy@amenergy.it - PIVA 1277910969

REGIONE BASILICATA
 PROVINCIA DI POTENZA
COMUNE DI MASCHITO

Titolo del Progetto:
REALIZZAZIONE DI UN IMPIANTO AGRIVOLTICO EVOLUTO DENOMINATO "PANE DAL SOLE" PER LA PRODUZIONE DI PRODOTTI ALIMENTARI DI FILIERA CORTA A DIABETE ZERO, REALIZZATI CON GRANI ANTICHI BIOLOGICI MACINATI A PIETRA. IMPIANTO AGRIVOLTICO UBICATO NEL COMUNE DI MASCHITO (PZ) IN LOCALITÀ "ORFICICCHIO" CON POTENZA DI PICCO FARI A 19,9 MWp.

Documento: **PROGETTO DEFINITIVO** N° Documento: **MASPV-T047**

ID PROGETTO:	201	DISCIPLINA:	PD	TIPOLOGIA:	D	FORMATO:	A0
--------------	-----	-------------	----	------------	---	----------	----

Elaborato: Inserimento su catastale, Viabilità ed opere connesse - Ante Operam

FOGLIO:	2 di 5	SCALA:	1:2000	Nome file:	MASPV.T047.dwg
---------	--------	--------	--------	------------	----------------

Progettazione: **PROJECT S.R.L.** Progettista: Arch. Antonio Manco

Concessione, Progettazione e Sviluppo Impianti
 di Energia Rinnovabile
 (Decreto del Presidente del Consiglio dei Ministri n. 2812 del 28/02/2012)
 P.A. 1158878/04/02 - 1158878/04/02
 San Donato Val di Pugna (SI) - Italia Manco S.p.A.
 www.mancoenergy.com
 C.A.B. 02811159

Rev.	Data Revisione	Descrizione Revisione	Redatto	Controllato	Approvato
0	19/06/2023	Prima emissione	Geom. Fabrizio Terzo	Arch. Antonio Manco	Arch. Antonio Manco