


Foglio 25 Venosa

Foglio 40 Venosa

QUADRO D'UNIONE

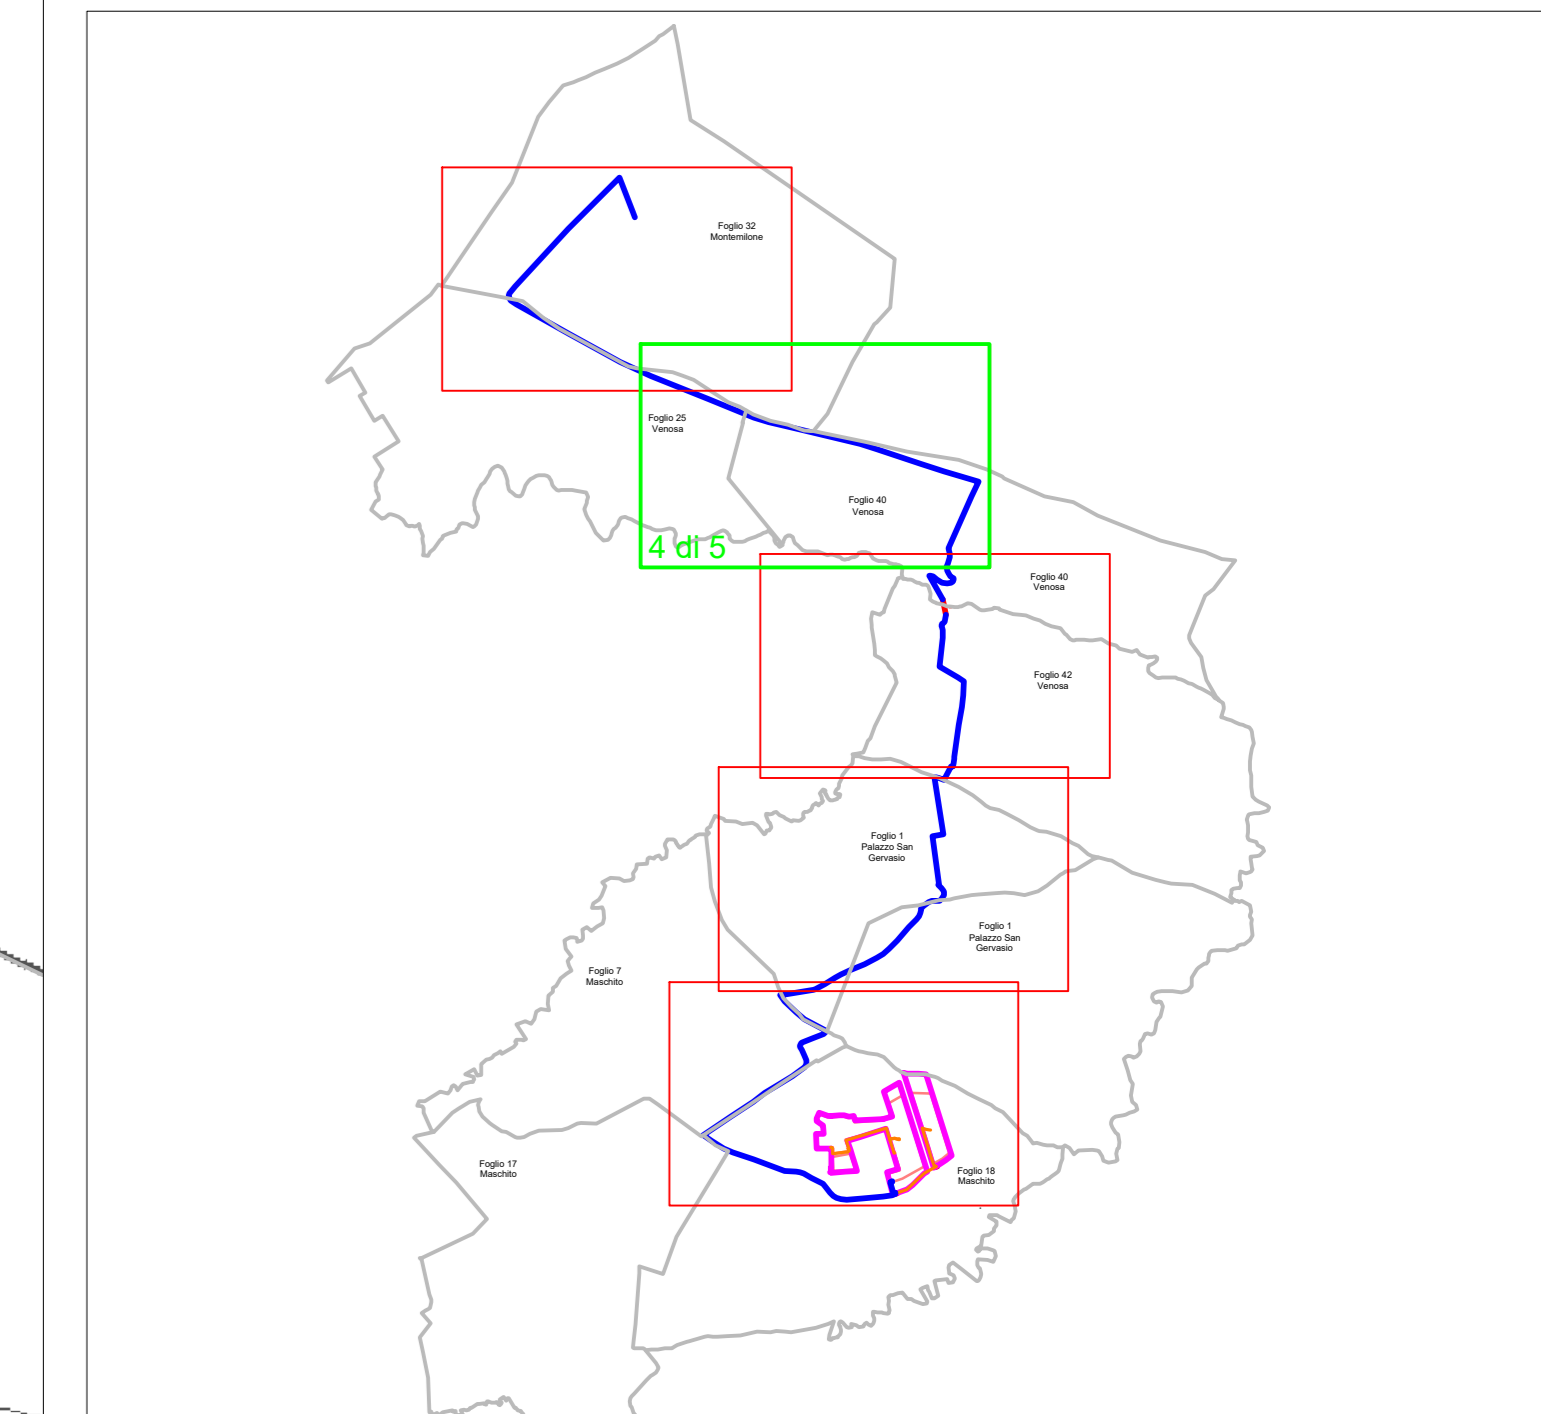

PROPRONENTE: **AME ENERGY S.r.l.**
 Via Pietro Cosca, 5 20122 Milano (MI) - amenergy@regalmf.it - P.IVA 12779110969

REGIONE BASILICATA
 PROVINCIA DI POTENZA
 COMUNE DI MASCHITO

Foglio del Progetto:
 REALIZZAZIONE DI UN IMPIANTO AGRIVOLTAICO EVOLUTO DENOMINATO "PANE DAL SOLE" PER LA PRODUZIONE DI PRODOTTI ALIMENTARI DI FILIERA CORTA A CARBONE ZERO, REALIZZATI CON GRANI ANTICHI BIOLOGICI MACINATI A PIETRA. IMPIANTO AGRIVOLTAICO UBICATO NEL COMUNE DI MASCHITO (PZ) IN LOCALITA' "ORFICICCHIO" CON POTENZA DI PICCO PARI A 19.9 MWp.

Documento: **PROGETTO DEFINITIVO** N° Documento: **MASPV-T047**

ID PROGETTO: 291 DISCIPLINA: PD TIPOLOGIA: D FORMATO: A0

Elaborato:
 Inserimento su catastale, Viabilità ed opere connesse - Ante Operam

Foglio: 4 di 5 Scala: 1:2000 Nome File: MASPV-T047.awg

Progettazione:
iProject S.R.L.
 Consorzio Progettazione e Sviluppo Impianti ed Energie Rinnovabili
 Arch. Antonio Marco

Consulenza, Progettazione e Sviluppo Impianti ed Energie Rinnovabili
 San Luigi Via Carlo Feltrino 9 - 20121 Milano (MI)
 Tel. +39 02 88481410 - www.regalmf.it
 Sede Operativa Via Sante 17 - 28044 Novara (NO)
 mail: amenergy@regalmf.it
 C.A.B. 020107001

Rev.	Data Revisione	Descrizione Revisione	Redatto	Controllato	Approvato
0	18/06/2023	Prima emissione	Geom. Fabrizio Terno	Arch. Antonio Marco	Arch. Antonio Marco