
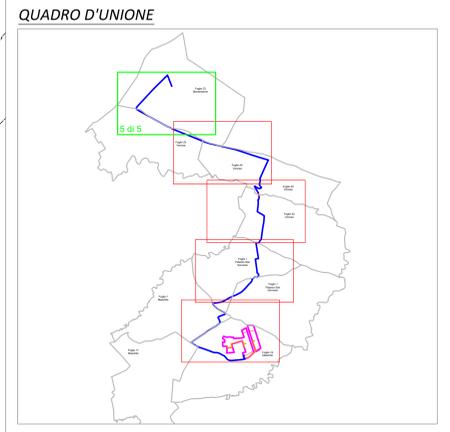


# Foglio 32 Montemilone

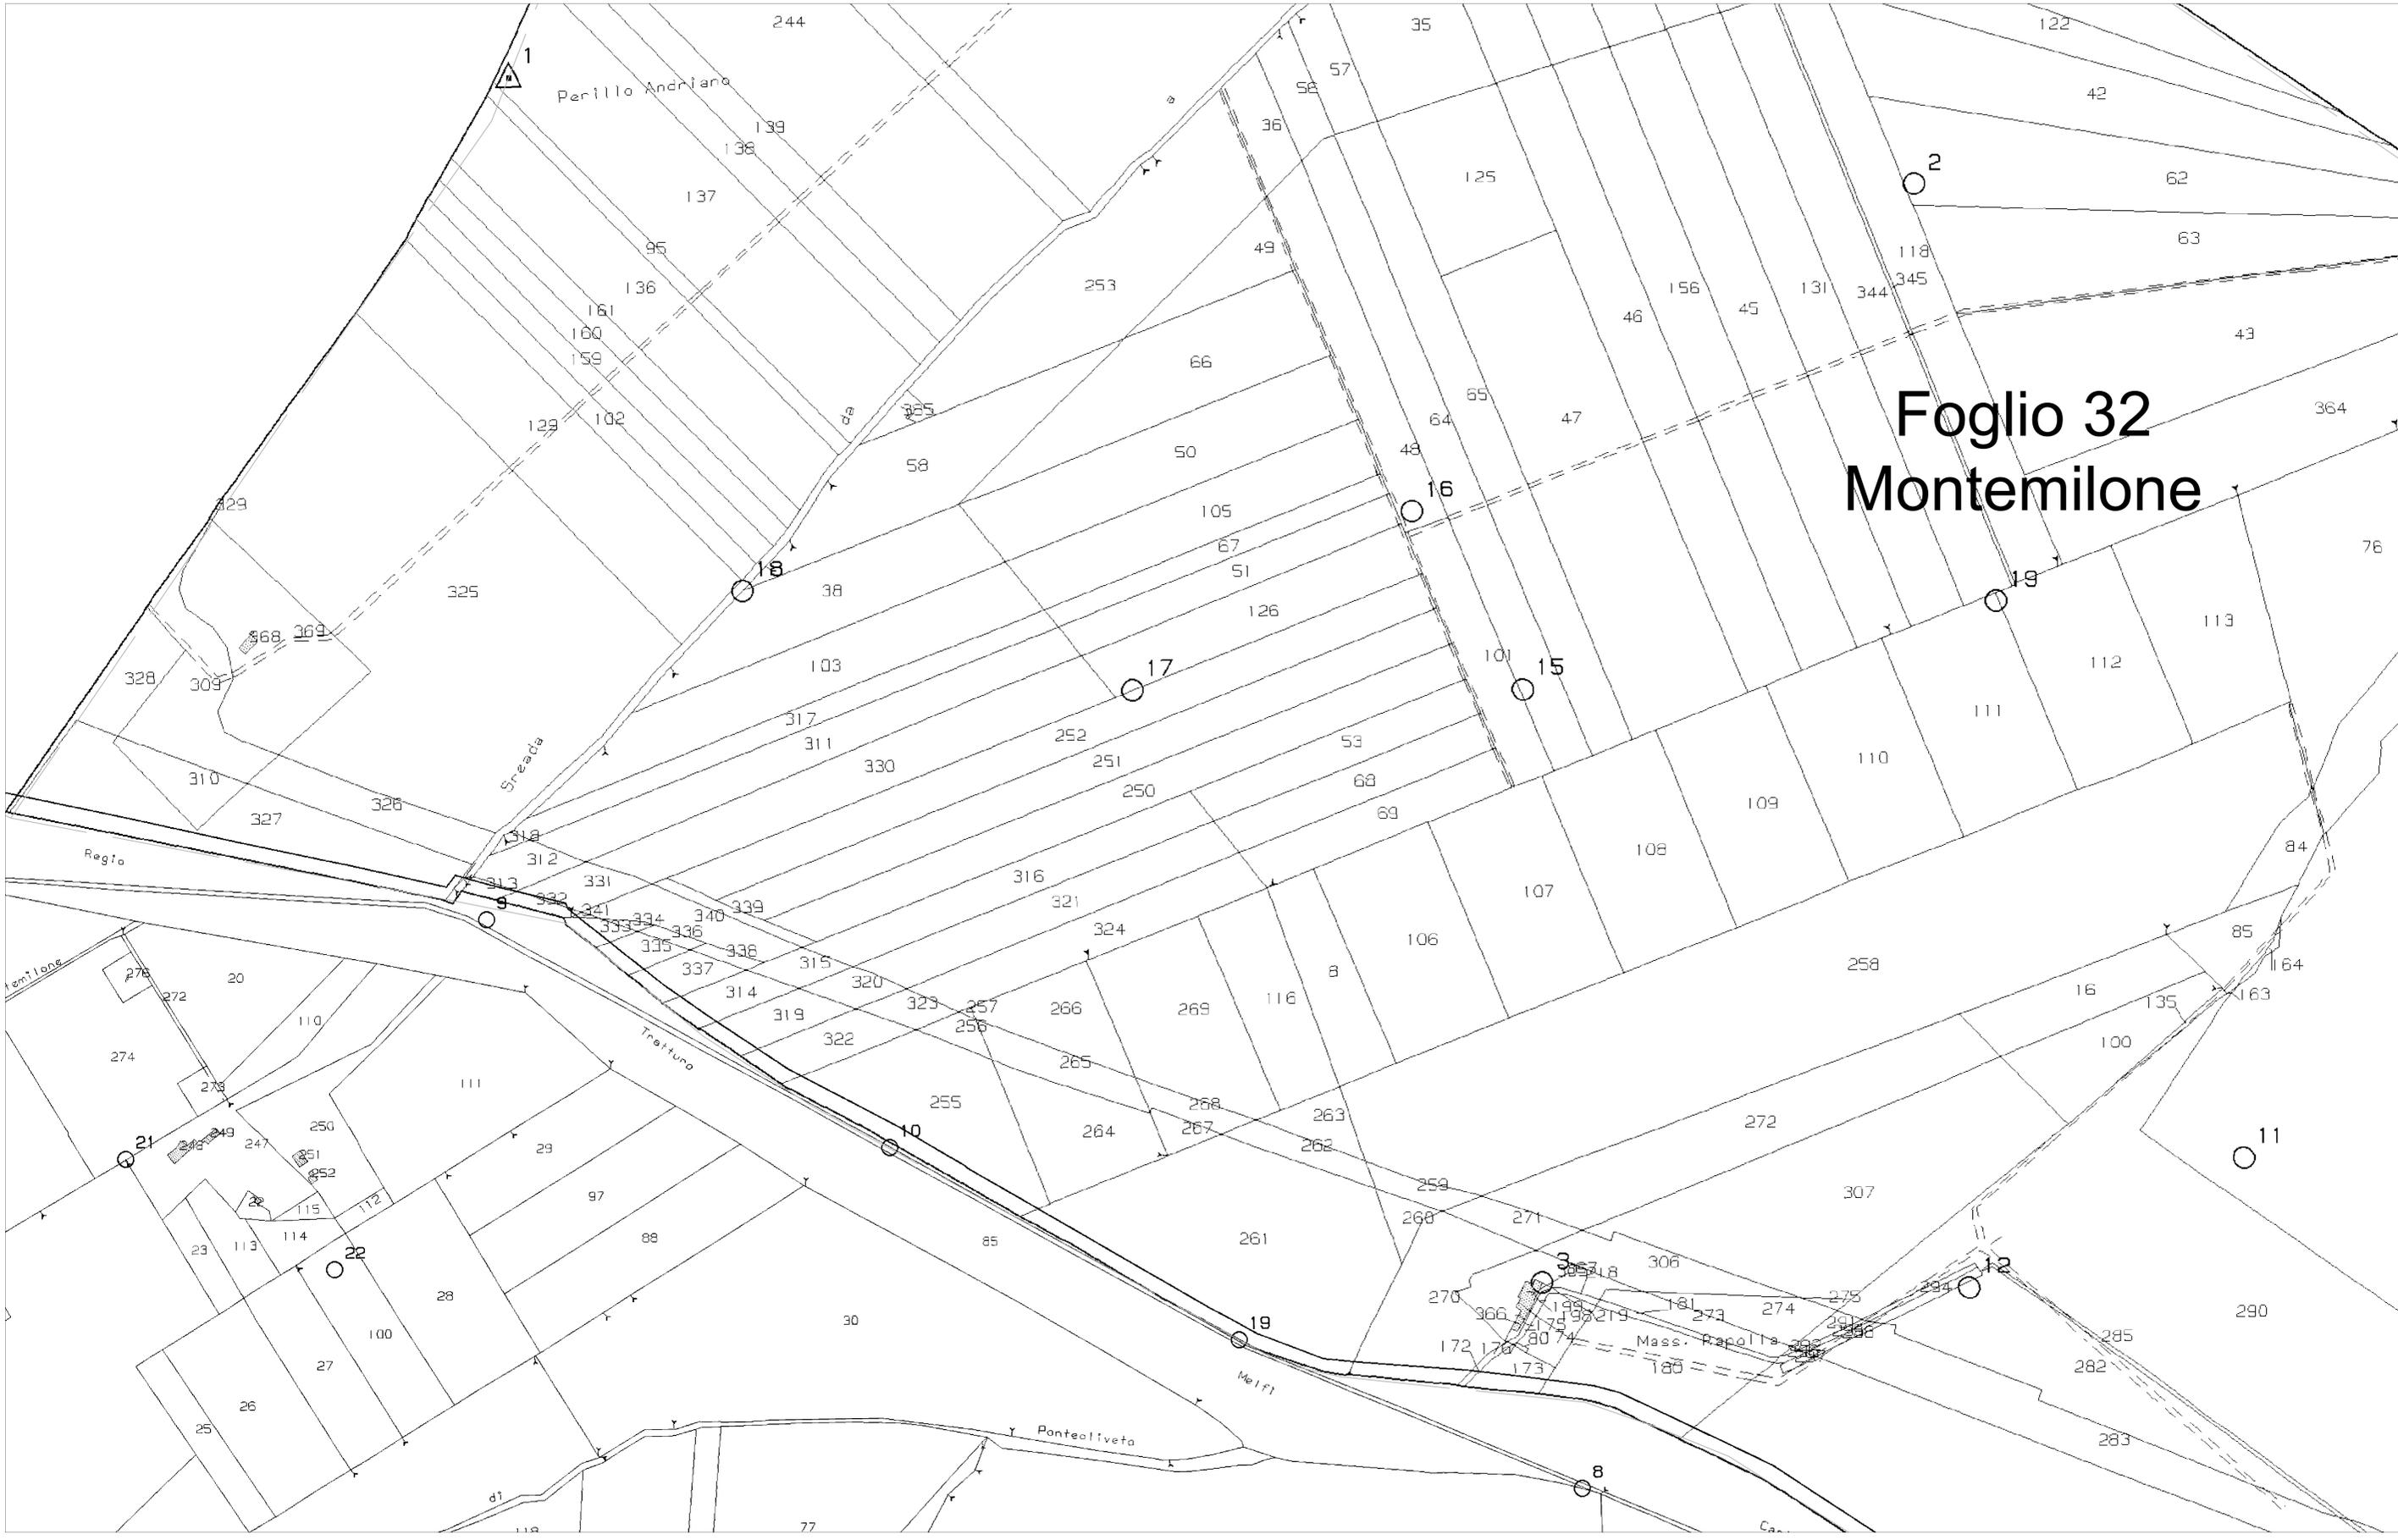

**PROPRONENTE: AME ENERGY S.r.l.**  
 -Via Piero Cossa, 5 20122 Milano (MI) - ameenergy@regalmi.it - PIVA 12779110969

**REGIONE BASILICATA**  
**PROVINCIA DI POTENZA**  
**COMUNE DI MASCHITO**

**TITOLO del Progetto:**  
 REALIZZAZIONE DI UN IMPIANTO AGRIVOLTAICO EVOLUTO DENOMINATO "PANE DAL SOLE" PER LA PRODUZIONE DI PRODOTTI ALIMENTARI DI FILIERA CURTA A CARBONE ZERO, REALIZZATI CON GRANDI ANTICHI BIOLOGICI MACINATI A PIETRA. IMPIANTO AGRIVOLTAICO UBICATO NEL COMUNE DI MASCHITO (PZ) IN LOCALITA' "ORFICICCHIO" CON POTENZA DI PICCO PARI A 19.9 MWp.

Documento: **PROGETTO DEFINITIVO** N° Documento: **MASPV-T047**

ID PROGETTO: 201 DISCIPLINA: PD TIPOLOGIA: D FORMATO: A3

Elaborato: Inserimento su catastale, Viabilità ed opere connesse - Ante Operam

FOLIO: 5 di 5 SCALA: 1:2000 Nome file: MASPV-T047.dwg

**Progettazione:**  
 I-PROJECT S.R.L.  
 I-Project

**Consulenza Progettazione e Sviluppo Impianti ad Energia Rinnovabile**  
 S.p.A. Legale: Via Del Vesuvio Potenza S. 2021 Potenza (PZ)  
 P.IVA 04532890762 - CODICE FISCALE 04532890762  
 Sede Operativa: Via Roma n° 17 - 80044 Abatecchio (BN)  
 www.ingegneriamerita.com  
 C.F. 04532890762

Rev.	Data	Revisione	Descrizione Revisione	Redatto	Controllato	Approvato
0	19/06/2023	Prima emissione		Geom. Fabrizio Terno	Arch. Antonio Manco	Arch. Antonio Manco