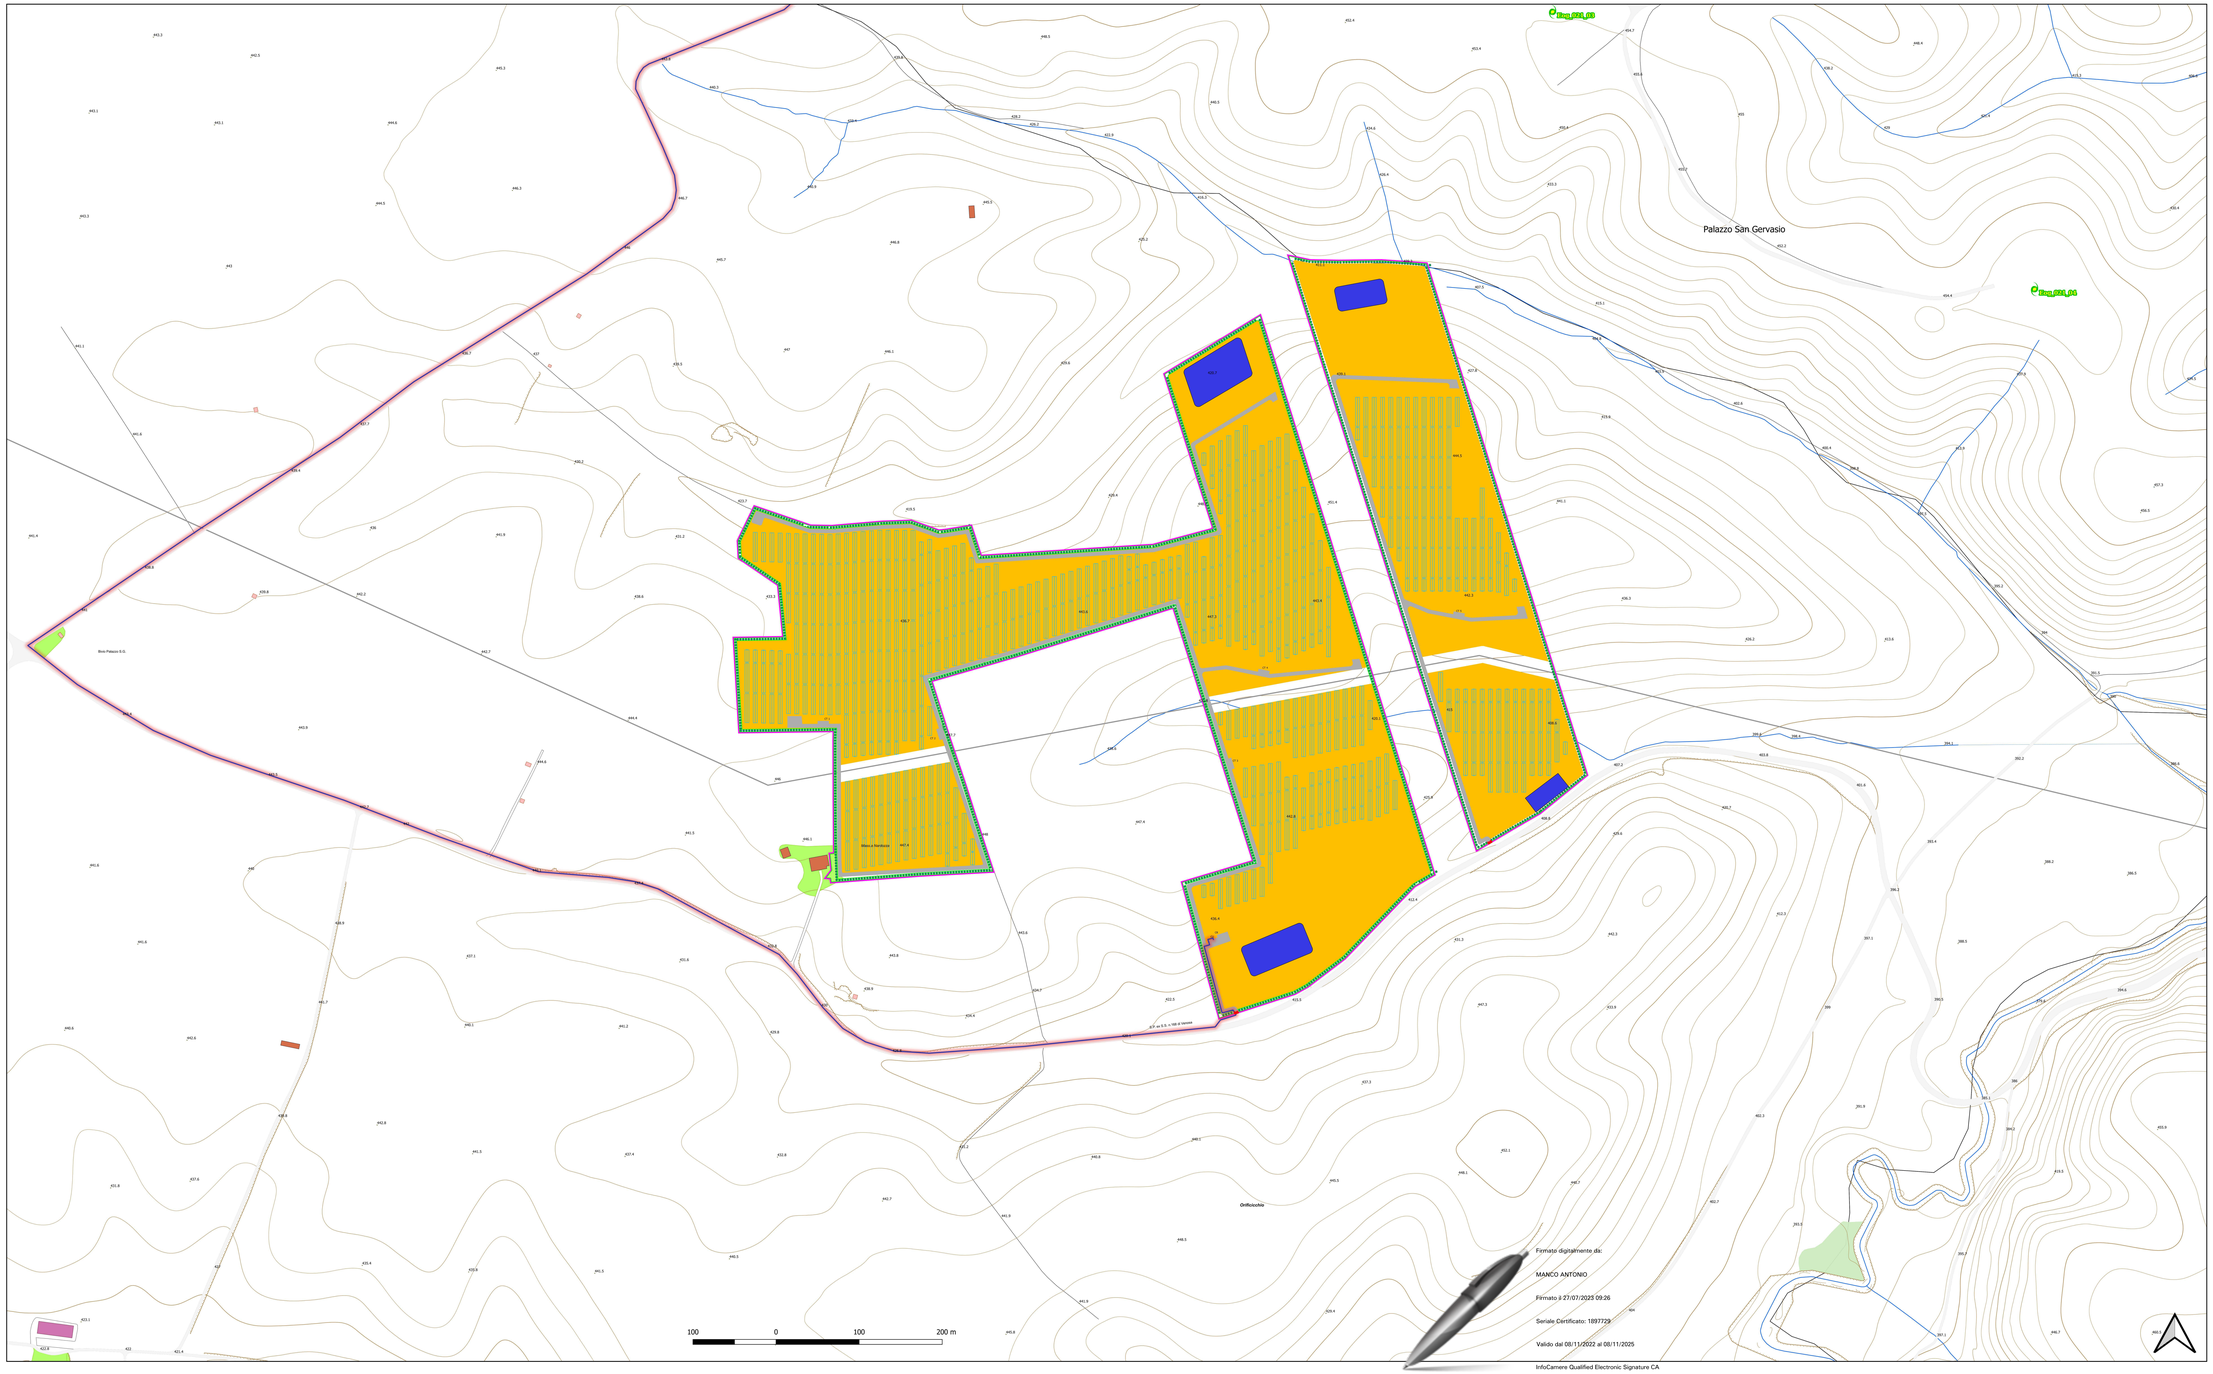

LEGGENDA

- Area Coltivabile
- Fascia/Mitigazione_Perimetrale_Ulivi
- Vasche di Accumulo Acqua Piovana
- Cavidotto_MT_ext_parco
- Fascia mitigazione perimetrale
- Recinzione Perimetrale
- Viabilità Interna

PROPONENTE: AME ENERGY S.r.l.

- Via Pietro Cossa, 5 20122 Milano (MI) - ameenergysrl@legalmail.it -
PIVA 12779110969

REGIONE BASILICATA

PROVINCIA DI POTENZA

COMUNE DI MASCHITO

Titolo del Progetto:

REALIZZAZIONE ED UN IMPIANTO AGRIVOLTAICO EVOLUTO DENOMINATO "FARE DAL SOLE" PER LA PRODUZIONE DI PRODOTTI ALIMENTARI DI FILIERA CORTA A CONBETE ZERO, REALIZZATI CON GRANO ANTICHI BIOLOGICI, FINCHANTO A PIETRA, IMPIANTO AGRIVOLTAICO UBICATO NEL COMUNE DI MASCHITO (PZ) IN LOCALITA' "DEFRICEDUNDI" CON POTENZA DI PICCO PARI A 19.9 MWp.

Documento:	PROGETTO DEFINITIVO	N° Documento:	MASPV-T086

ID PROGETTO:	201	DISCIPLINA:	PD	TIPOLOGIA:	D	FORMATO:	A0

Elaborato:

Fascia di Mitigazione Perimetrale (Ulivi) su CTR

FOGLIO:	1 di 1	SCALA:	1:2.000	Nome file:	MASPV-T086.pdf

Progettazione:

IPROJECT S.R.L.

Consulenza, Progettazione e Sviluppo Impianti ad Energia Rinnovabile
Sede Legale: Via Del Vecchio Politecnico, 9 - 20121 Milano (MI)
P.IVA: 11370130962
Iscrizione REA: MI - 2.091.408 E
Sede Operativa:Via Bisaglie n° 17 - 84044 Albanella (SA)
-mail:a.manco@iprojectsrl.com
Cell: 3384117245

Progettista: Arch. Antonio Manco

ORDINE DEGLI ARCHITETTI PIANIFICATORI PAESAGGISTI E CONSERVATORI DELLA PROVINCIA DI SALERNO
ARCH. ANTONIO MANCO
SEZIONE A
1556
ARCHITETTO
PIANIFICATORE
PAESAGGISTA
CONSERVATORE

Rev.	Data Revisione	Descrizione Revisione	Redatto	Controllato	Approvato
0	20/07/2022	Prima emissione	Ing. Rocco Simone	Arch. Antonio Manco	Arch. Antonio Manco

Firmato digitalmente da:

MANCO ANTONIO

Firmato il 27/07/2023 09:26

Seriale Certificato: 1897729

Valido dal 08/11/2022 al 08/11/2025

InfoCamere Qualified Electronic Signature CA