
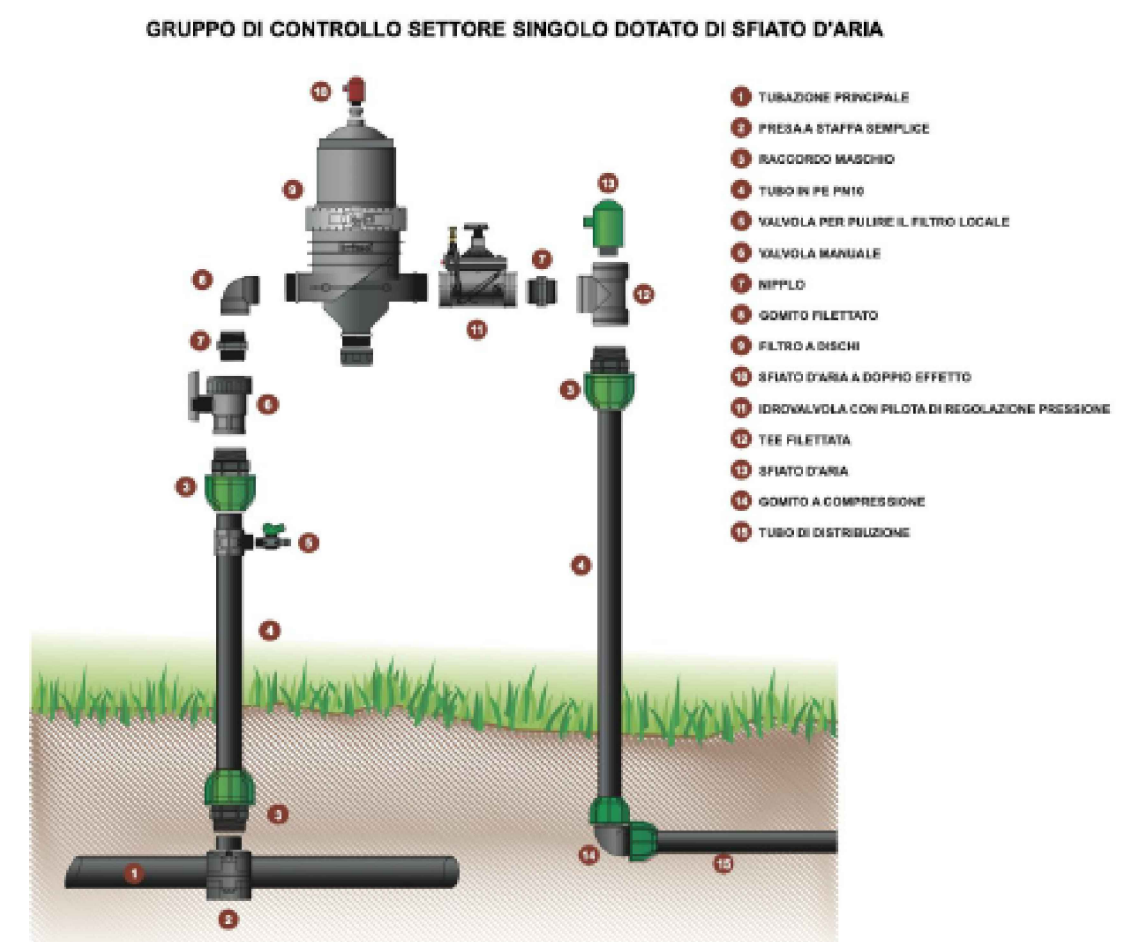
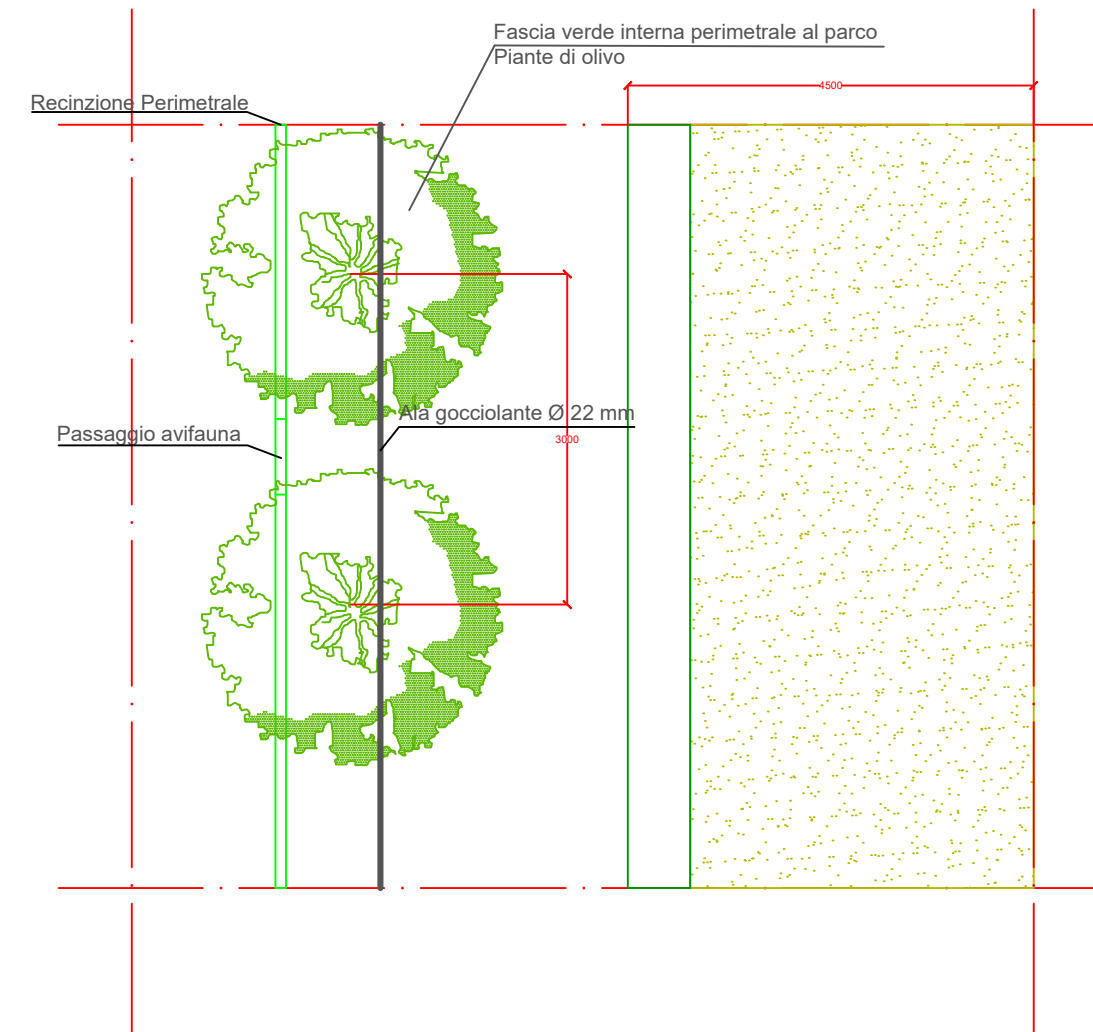
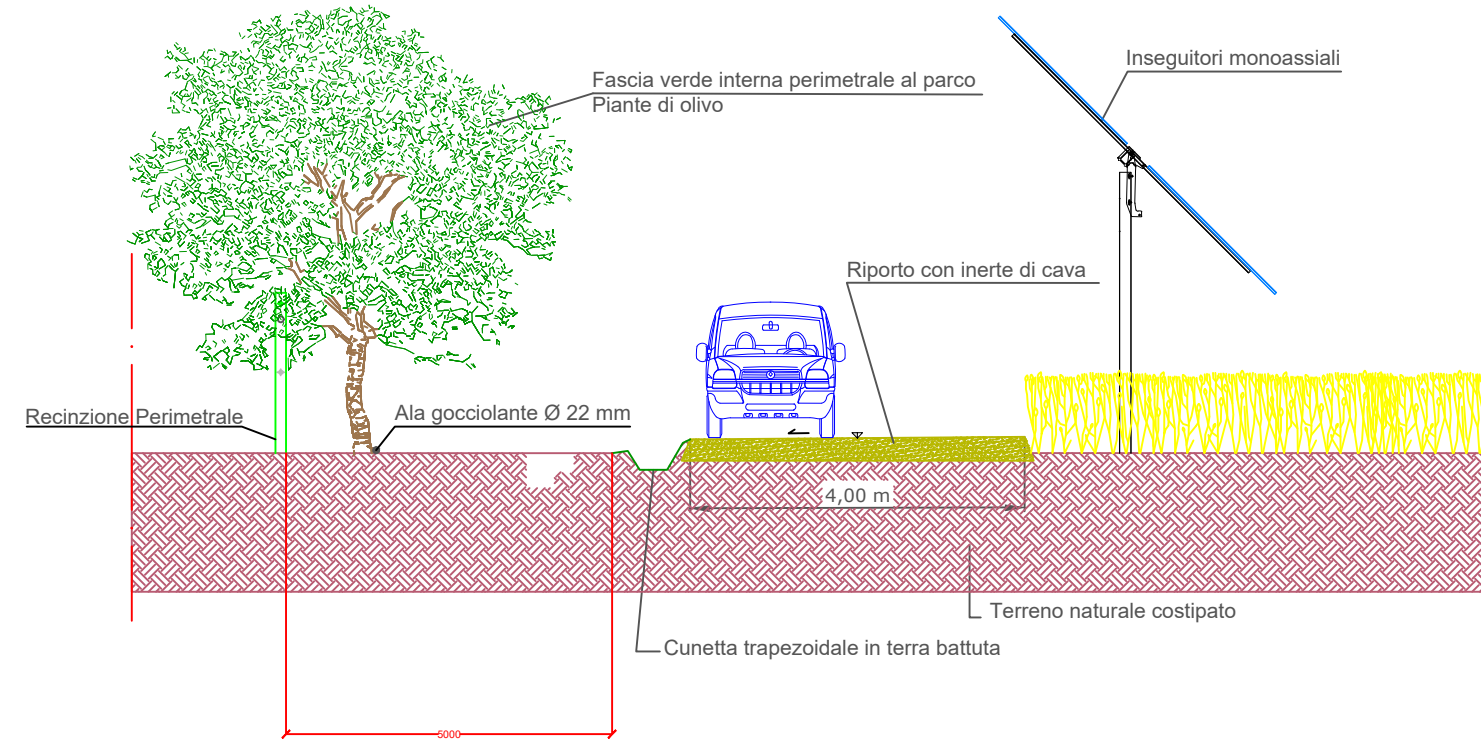
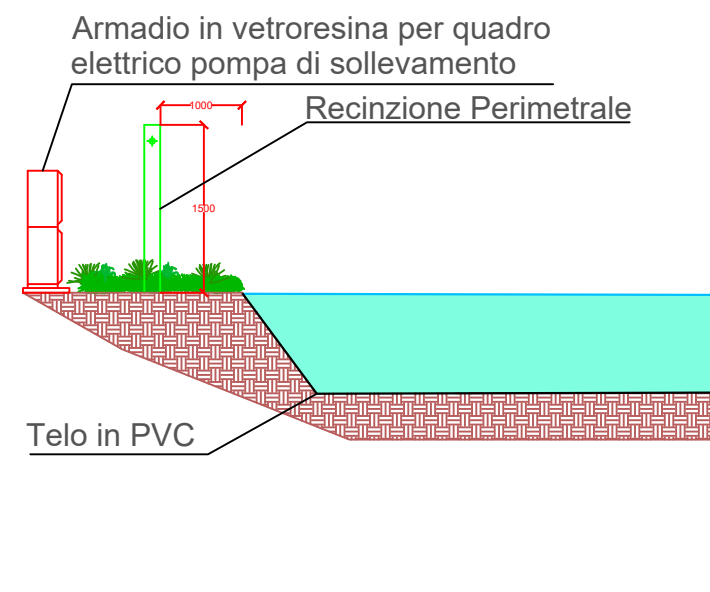


# Schema impianto irriguo Fascia perimetrale di confine

Sistema di accumulo con vasca realizzata con telo in PVC e pompa di sollevamento a bassa pressione per l'impianto ad ala gocciolante per la fascia perimetrale

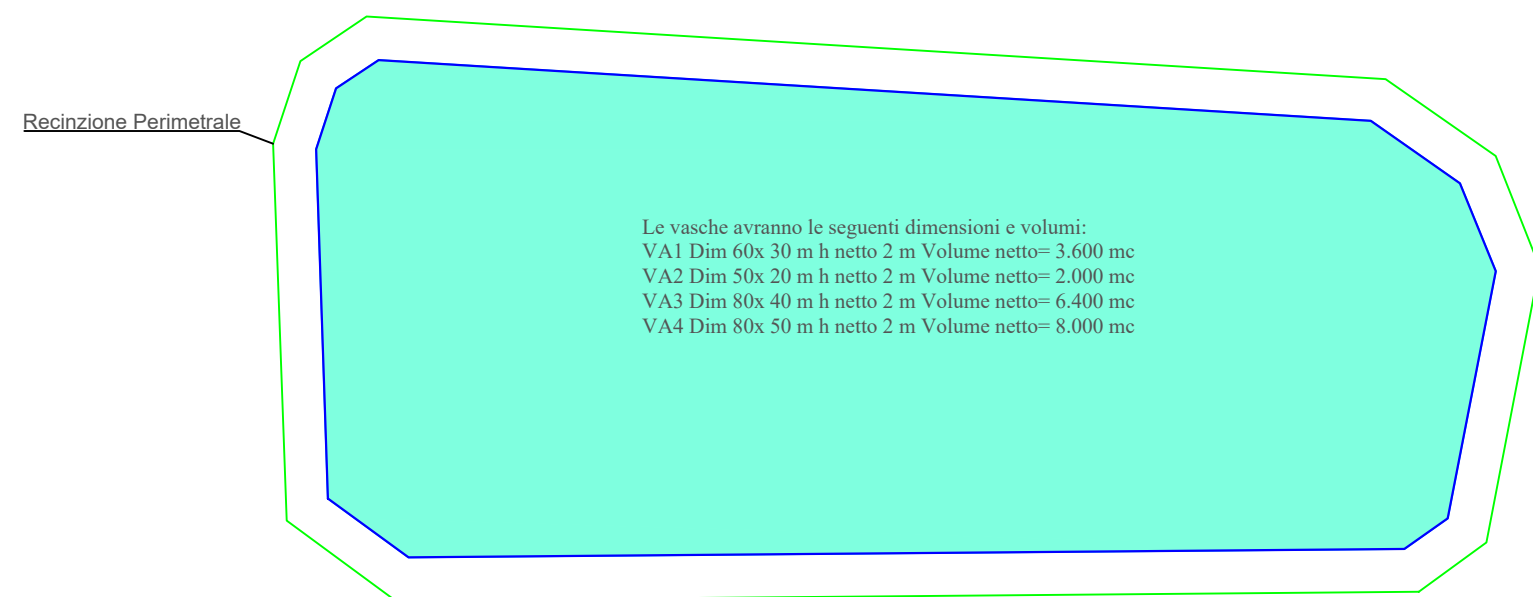

PROPONENTE: **AME ENERGY S.r.l.**  
 -Via Pietro Cossa, 5 20122 Milano (MI) - ameenergysrl@legalmail.it - PIVA 12779110969

**REGIONE BASILICATA**  
**PROVINCIA DI POTENZA**  
**COMUNE DI MASCHITO**

Titolo del Progetto:  
**REALIZZAZIONE DI UN IMPIANTO AGRIVOLTAICO EVOLUTO DENOMINATO "PANE DAL SOLE" PER LA PRODUZIONE DI PRODOTTI ALIMENTARI DI FILIERA CORTA A DIABETE ZERO, REALIZZATI CON GRANI ANTICHI BIOLOGICI MACINATI A PIETRA. IMPIANTO AGRIVOLTAICO UBICATO NEL COMUNE DI MASCHITO (PZ) IN LOCALITA' "ORIFICICCHIO" CON POTENZA DI PICCO PARI A 19.9 MWp.**

Documento:	<b>PROGETTO DEFINITIVO</b>	N° Documento:	<b>MASPV-T087</b>
ID PROGETTO:	<b>201</b>	DISCIPLINA:	<b>PD</b>
TIPOLOGIA:	<b>D</b>	FORMATO:	<b>A1</b>

Elaborato:  
**SCHEMA IMPIANTO IRRIGUO**

FOGLIO:	<b>1 DI 1</b>	SCALA:	-	Nome file:	<b>MASPV-T087.dwg</b>
---------	---------------	--------	---	------------	-----------------------

**Progettazione:**  
**IPROJECT S.R.L.**  
  
 Consulenza, Progettazione e Sviluppo Impianti ad Energia Rinnovabile  
 Sede Legale: Via Del Vecchio Politecnico, 9 - 20121 Milano (MI)  
 P.IVA 11092870960-PEC: i-project@legalmail.it  
 Sede Operativa: Via Bisceglie n° 17 - 84044 Albanella (SA)  
 -mail:a.manco@projectsril.com  
 Cell: 3384117245

**Progettista:** Arch. Antonio Manco

Rev:	Data Revisione	Descrizione Revisione	Redatto	Controllato	Approvato
0	19/06/2023	Prima emissione	Dott. Agr. G. Fortunato	Dott. Agr. G. Fortunato	Arch. Antonio Manco