



Schema Rotazione colturale




Schema impianto interfila Colture in asciutto

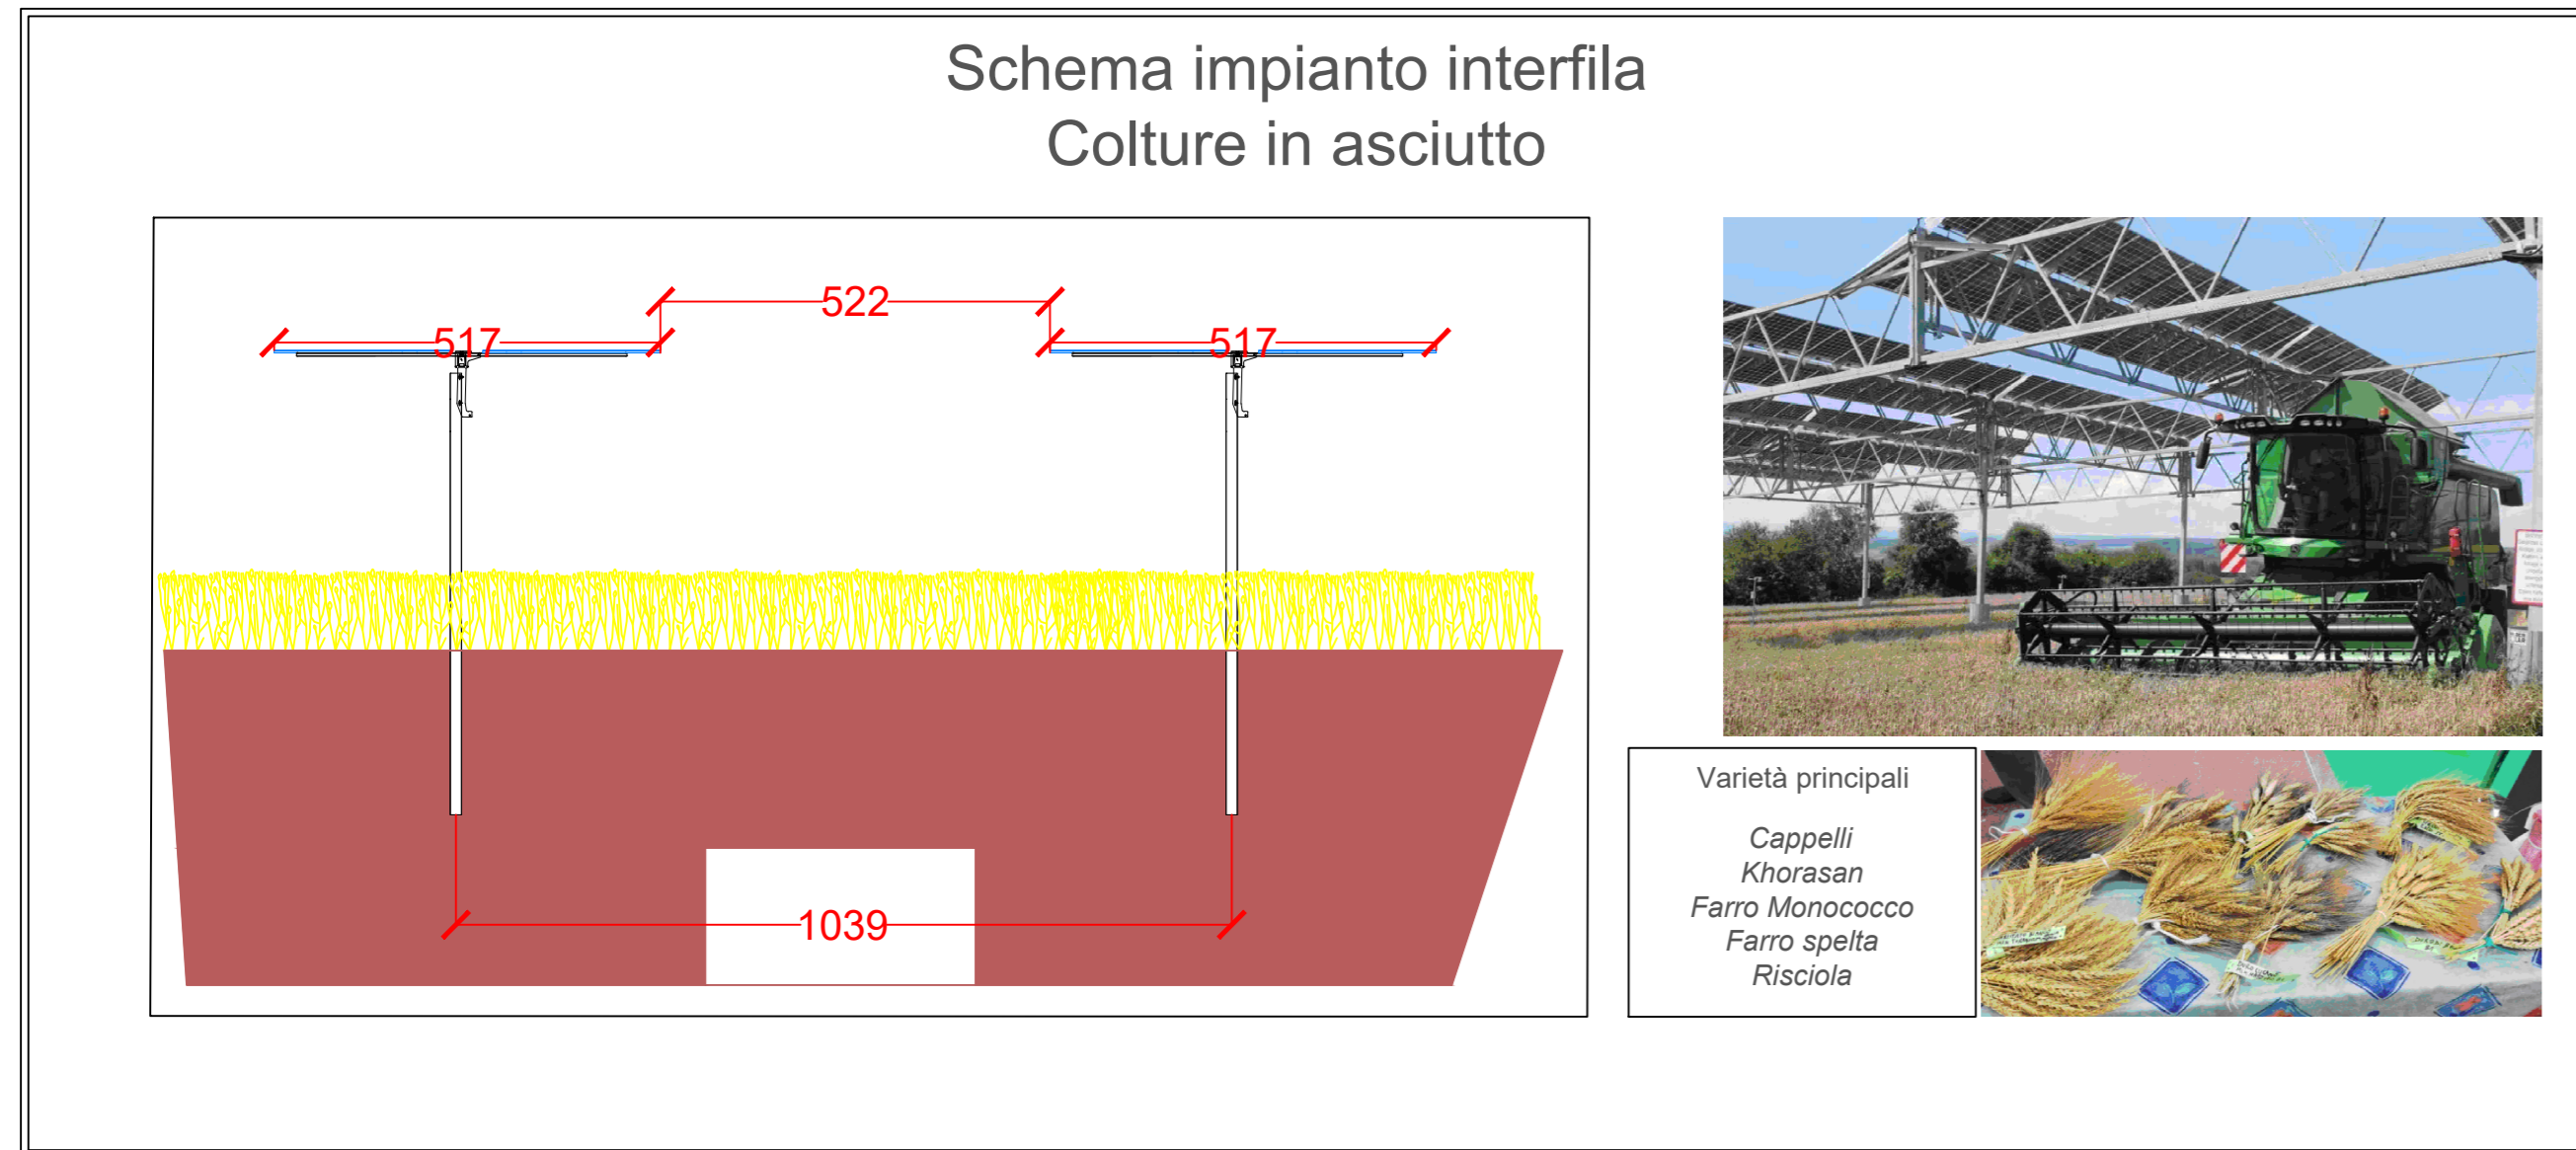

Schema impianto interfila Colture in asciutto

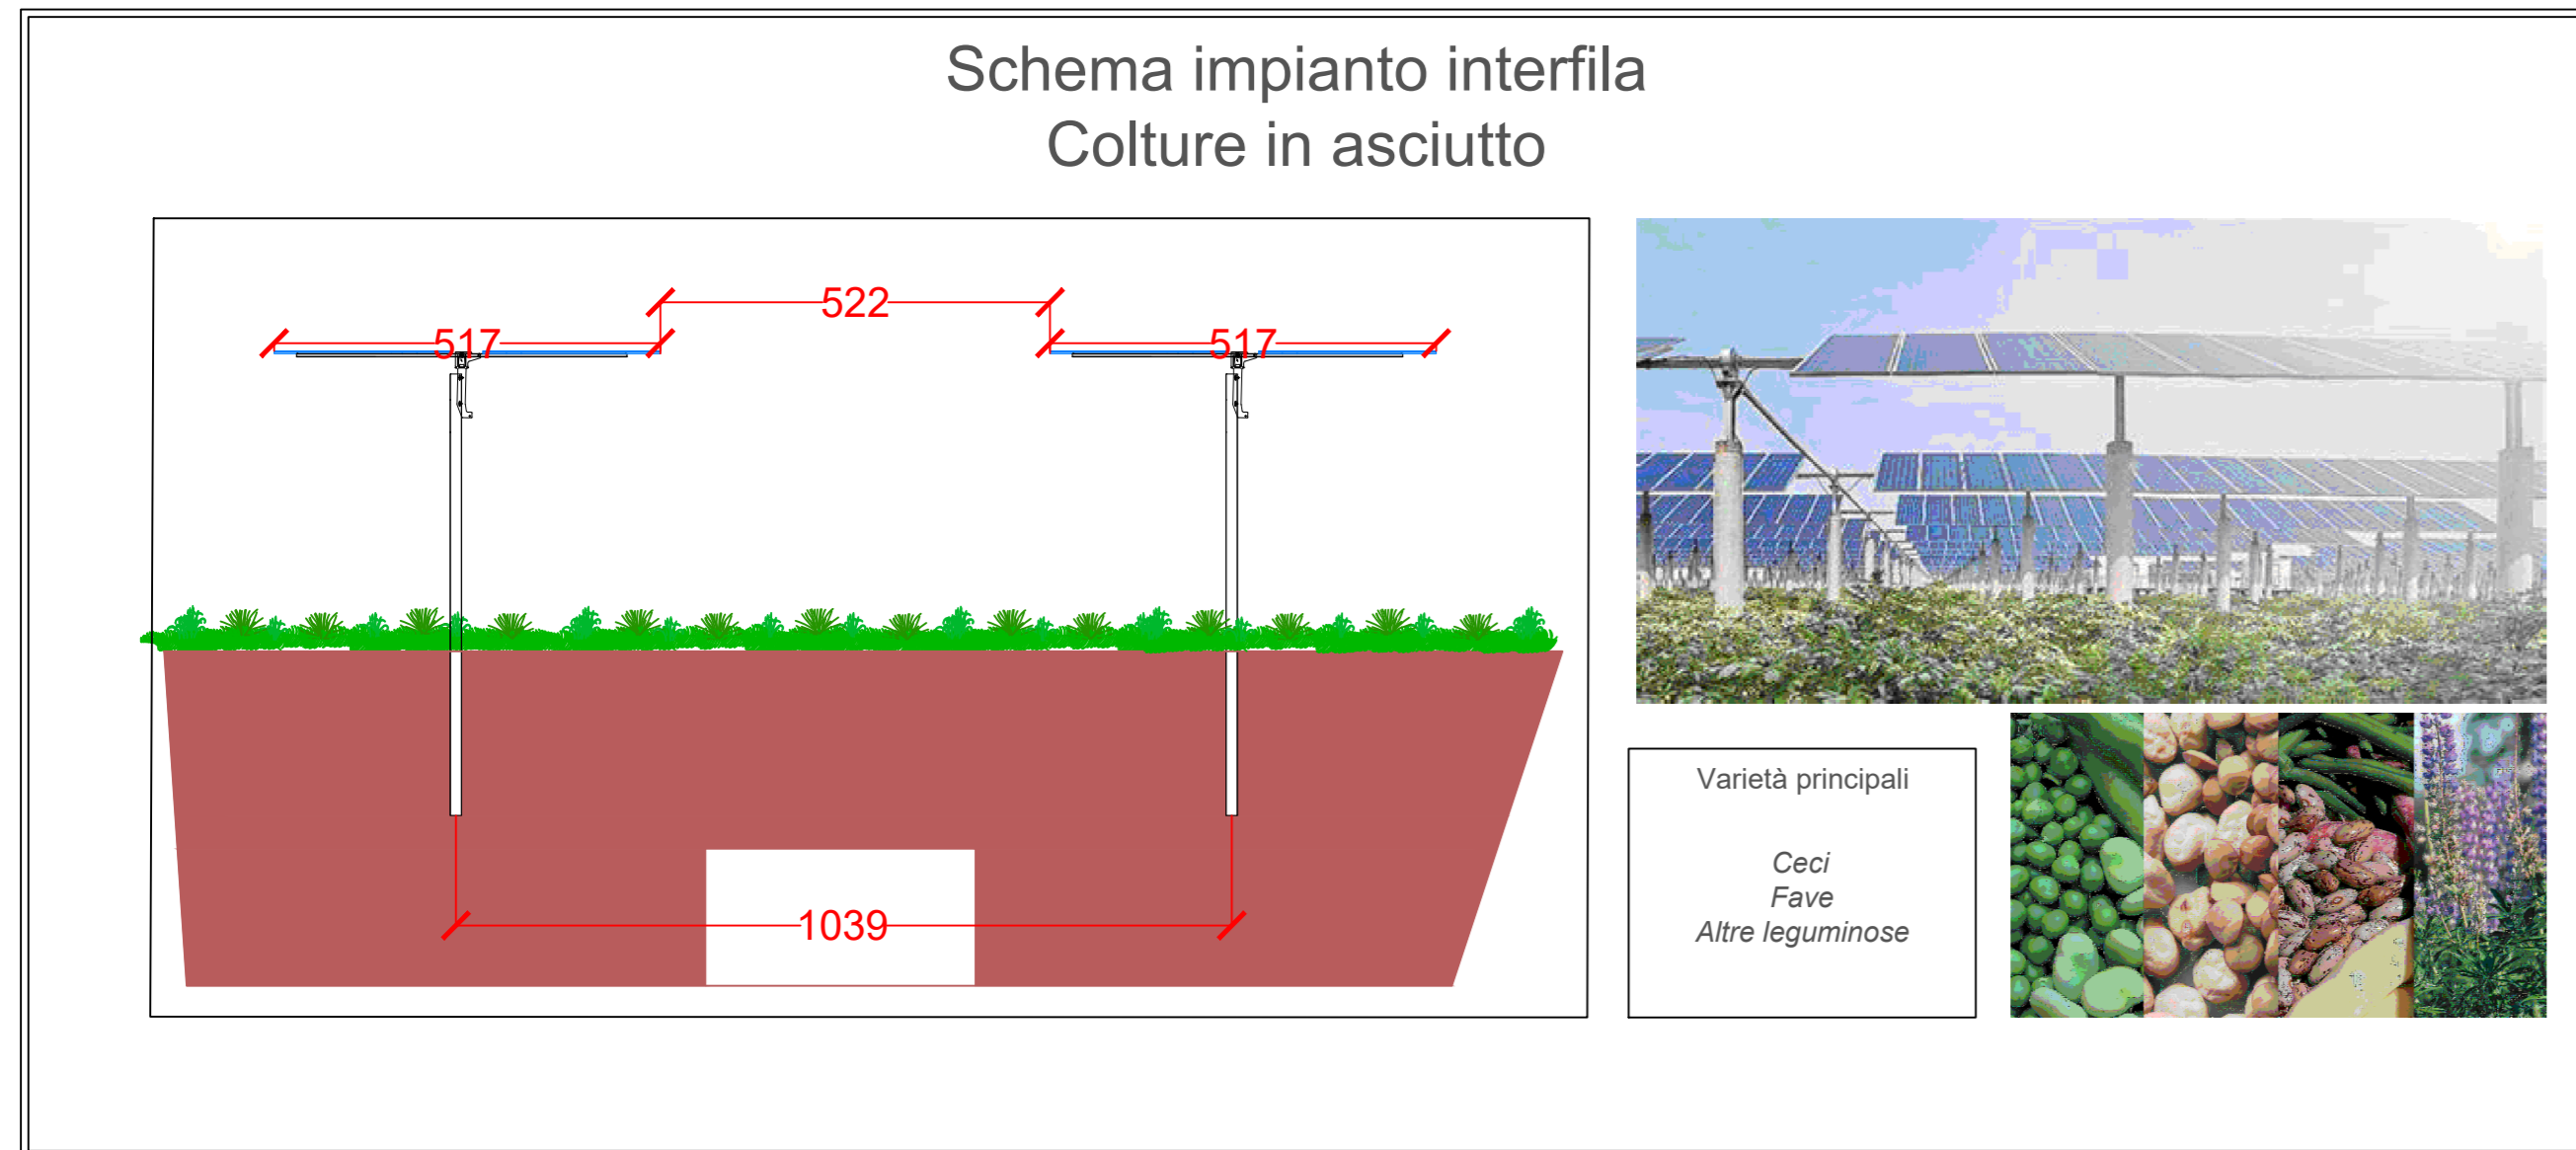

Schema impianto interfila Fascia perimetrale di confine

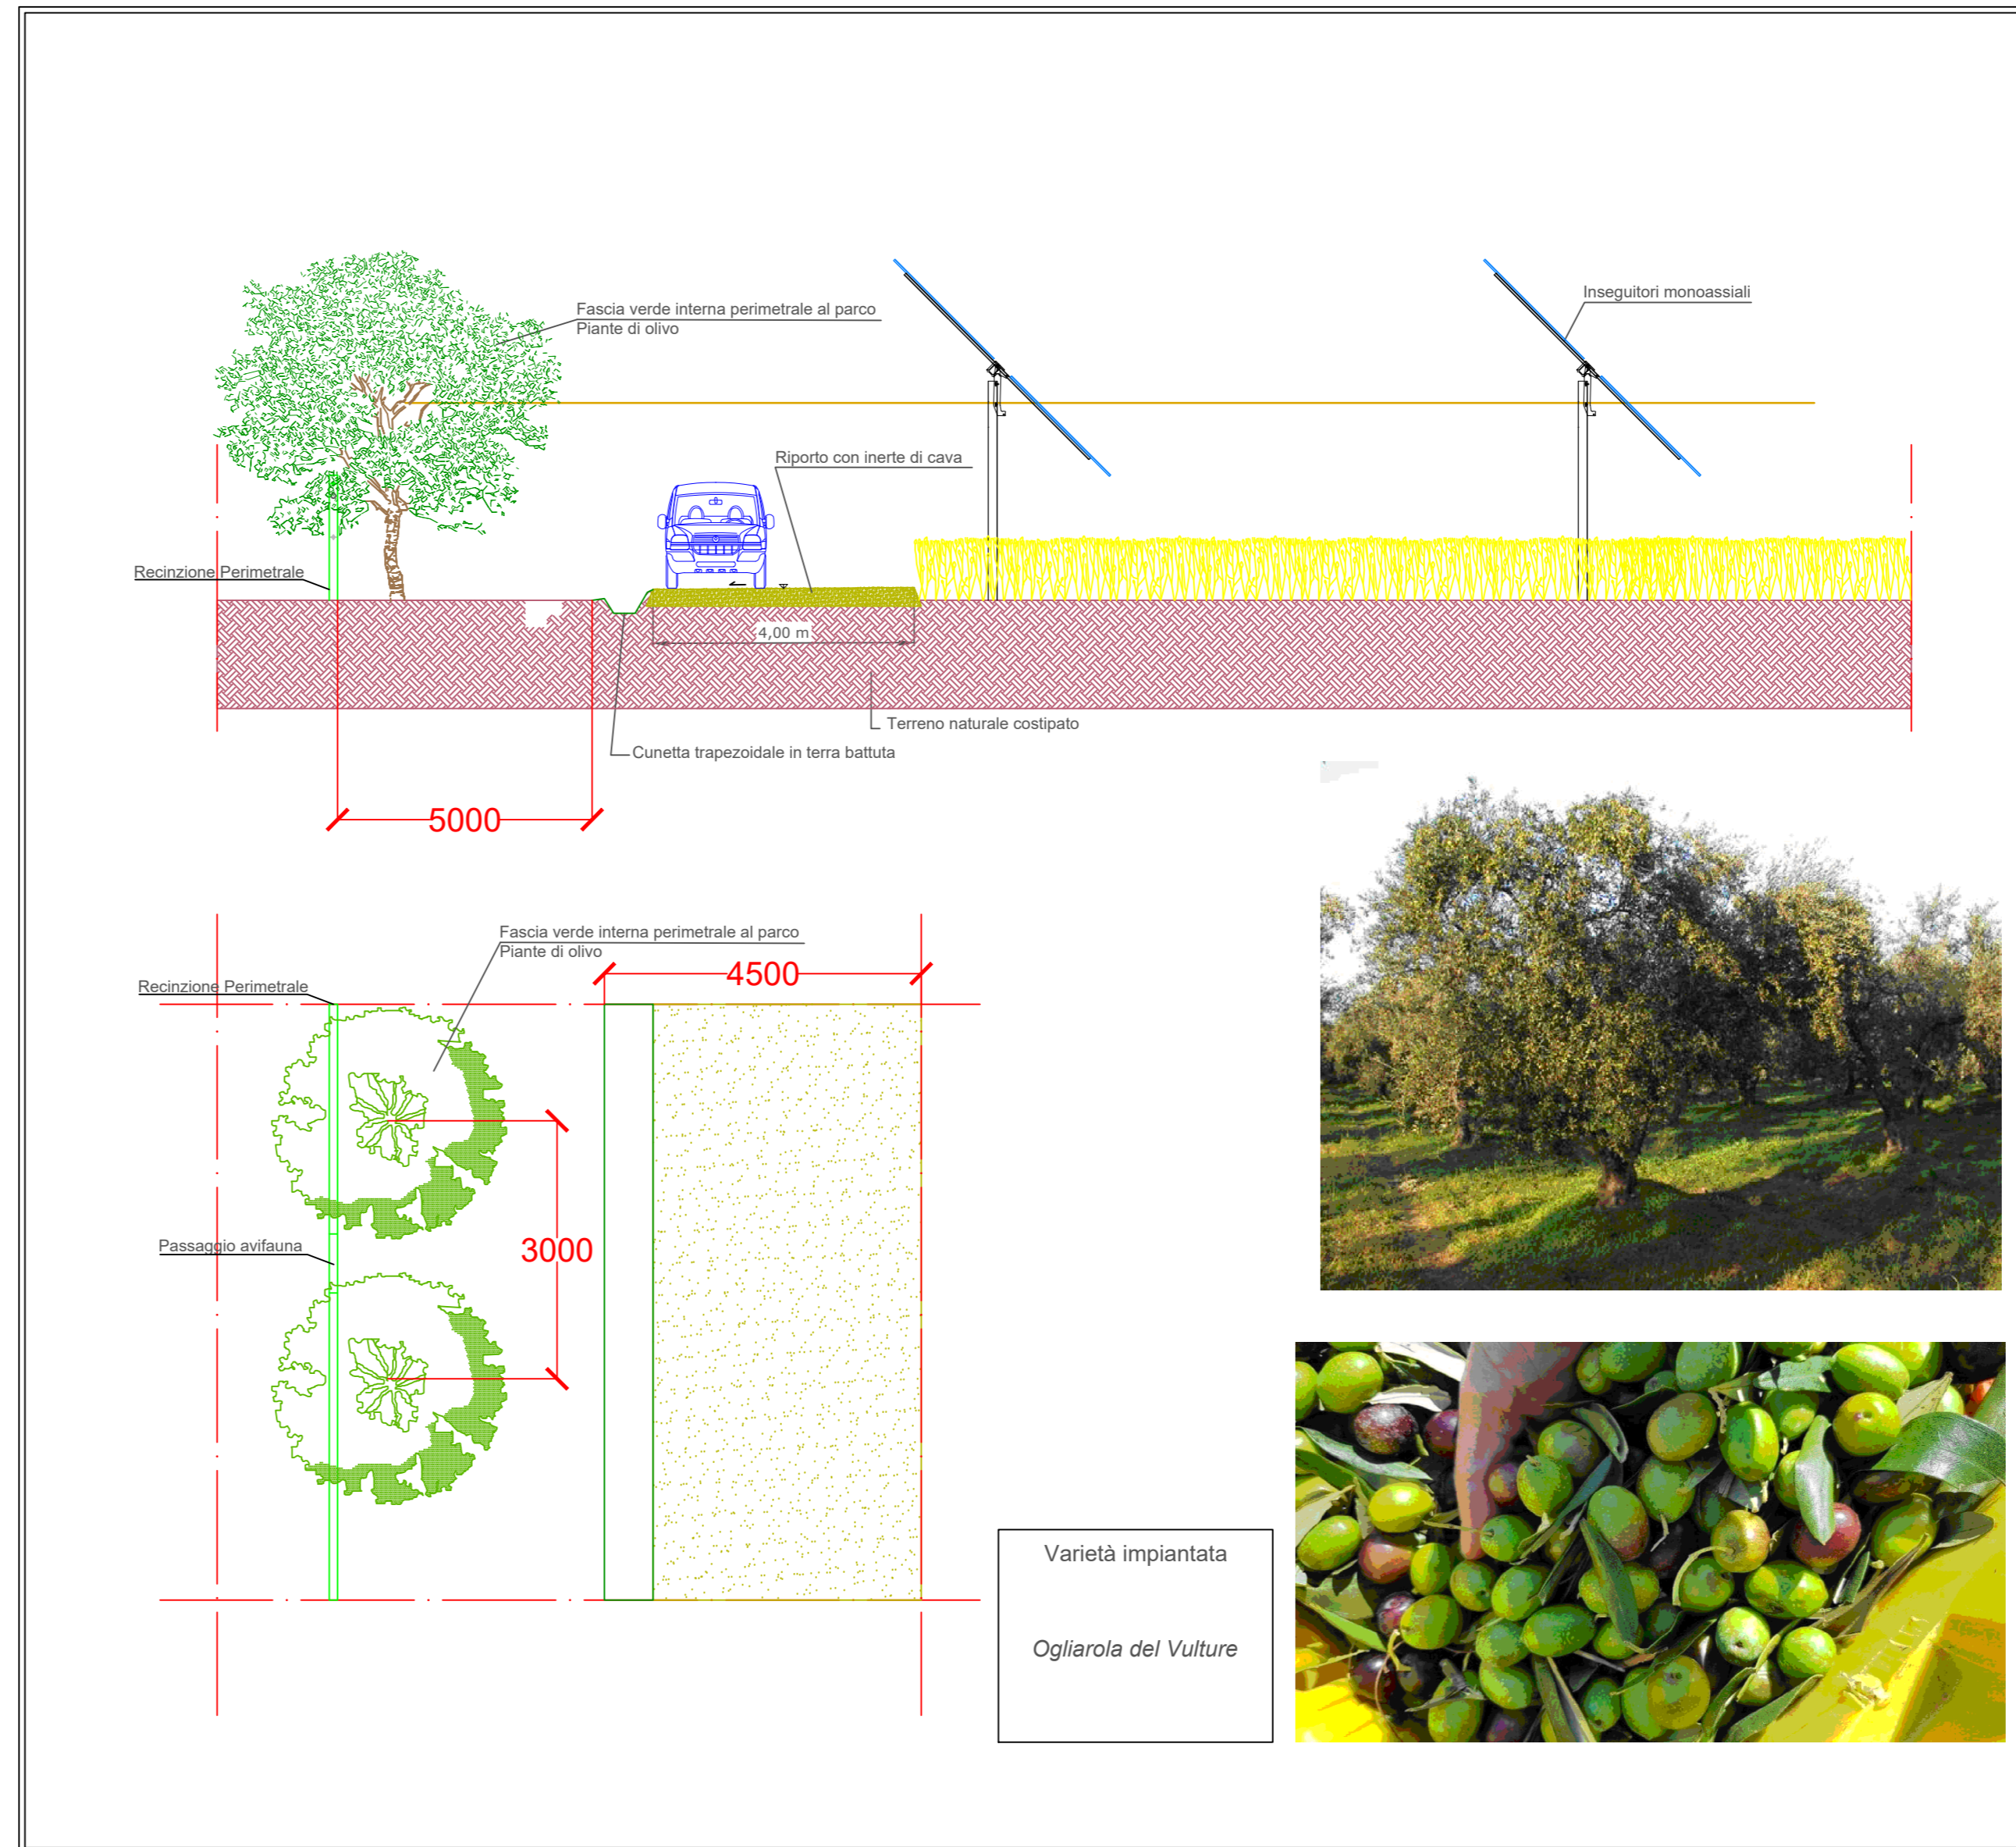

LEGGENDA	
Simbolo	Descrizione
[Yellow box]	Anno 1 - Grano duro
[Light Green box]	Anno 2 - Trifoglio
[Dark Green box]	Anno 3 - Lenticchie
[Yellow box]	Anno 1 - Grano duro

PROPRONTE: **AME ENERGY S.r.l.**
-Via Pietro Cossa, 5 20122 Milano (MI) - amenergystr@legalmil.it - PIVA 12779110969

REGIONE BASILICATA
PROVINCIA DI POTENZA
COMUNE DI MASCHITO

Titolo del Progetto:
REALIZZAZIONE DI UN IMPIANTO AGRIVOLTAICO EVOLUTO DENOMINATO "PANE DAL SOLE" PER LA PRODUZIONE DI PRODOTTI ALIMENTARI DI FILIERA CORTA A DIABETE ZERO, REALIZZATI CON GRANI ANTICHI BIOLOGICI MACINATI A PIETRA. IMPIANTO AGRIVOLTAICO UBICATO NEL COMUNE DI MASCHITO (PZ) IN LOCALITA' "ORIFICICCHIO" CON POTENZA DI PICCO PARI A 19.9 MWp.

Documento: **PROGETTO DEFINITIVO** N° Documento: **MASPV-T088**

ID PROGETTO: **201** DISCIPLINA: **PD** TIPOLOGIA: **D** FORMATO: **A0**

Elaborato: **SCHEMA IMPIANTO AREE AGRICOLE e ROTAZIONE COLTURALE**

FOGLIO: **1 DI 1** SCALA: **-** Nome file: **MASPV-T088.dwg**

Progettazione: **IPROJECT S.R.L.** Progettista: Arch. Antonio Manco

Consulenza, Progettazione e Sviluppo Impianti ad Energia Rinnovabile
Sede Legale: Via Del Vecchio Poltronico, 9 - 20121 Milano (MI)
P.IVA 11038370969-PEC: iproject@iproject.it
Sede Operativa Via Biacchiotti n° 17 - 84044 Albanella (SA)
-mail: a.manco@iproject.it
-tel: 3384117245

Rev: 0 Data Revisione 19/06/2023 Descrizione Revisione Prima emissione Redatto Dott. Agr. G. Fortunato Controllato Dott. Agr. G. Fortunato Approvato Arch. Antonio Manco