Firmato digitalmente da:
Avallone Antonio Alfredo
Firmato il 12/06/2023 09:08
Seriale Certificato: 2459959
Valido dal 19/05/2023 al 19/05/2026
InfoCamere Qualified Electronic Signature CA

REGIONE BASILICATA	PROVINCIA DI POTENZA	COMUNE DI VENOSA

Denominazione impianto:	**MASSERIA ROMANELLI**	
Ubicazione:	Comune di Venosa (PZ) Località "Masseria Romanelli"	Fogli: **40-41** Particelle: **varie**

PROGETTO DEFINITIVO

per la realizzazione di un impianto agrivoltaico da ubicare in agro del comune di Venosa (PZ) in località "Masseria Romanelli", potenza nominale pari a 18,69528MW in DC e potenza in immissione pari a 18,50888MW in AC, e delle relative opere di connessione alla RTN ricadenti nei comuni di Venosa (PZ) e Montemilone (PZ)

PROPONENTE

RB-HYPEN BASILICATA 6 S.r.l.
Corso Magenta n.85, 20123 Milano (MI)
P.IVA: 12473840960
Pec: rbhypenbasilicata6srl@legalmail.it

ELABORATO

DISEGNI ARCHITETTONICI CABINE ELETTRICHE

Tav. n° **A.12.b.10**

Scala: varie

Aggiornamenti	Numero	Data	Motivo	Eseguito	Verificato	Approvato
	Rev 0	Gennaio 2023	Istanza per l'avvio del procedimento di Valutazione di Impatto Ambientale ai sensi dell'art. 23 D.Lgs 152/2006 e ss.mm.ii.			

PROGETTISTA

GRM GROUP s.r.l.
Via Caduti di Nassiriya n°179
70022 Altamura (BA)
P. IVA 07816120724
PEC: grmgroupsrl@pec.it
Tel: 080 4168931

IL TECNICO

Dott. Ing. ANTONIO ALFREDO AVALLONE
Contrada Lama n. 18 75012 Bernalda (MT)
Ordine degli Ingegneri di Matera n. 924
PEC: grmgroupsrl@pec.it
Cell:339 7968183

Dott. Ing. ANTONIO MISCHITELLI
Via Mons. TORTORELLI n.33
71013 San Giovanni Rotondo (FG)
Ordine degli Ingegneri di Foggia n°1797
PEC: antonio.mischitelli2@ingpec.eu

Spazio riservato agli Enti

MISCHITELLI Antonio
Ordine degli Ingegneri della Provincia di Foggia
Ingegnere
09.06.2023 17:10:57
GMT+00:00

Tutti i diritti sono riservati, la riproduzione anche parziale del disegno è vietata

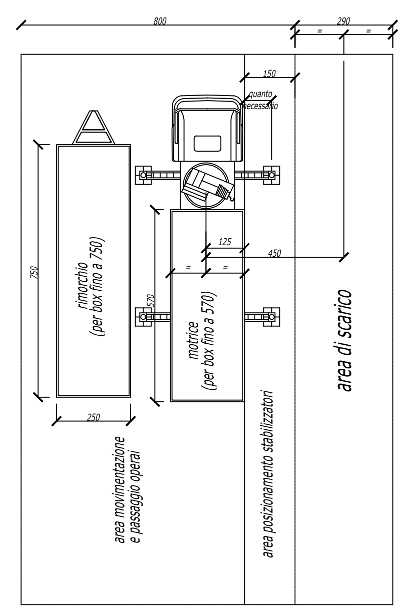

MODALITA' DI SCARICO

1° FASE

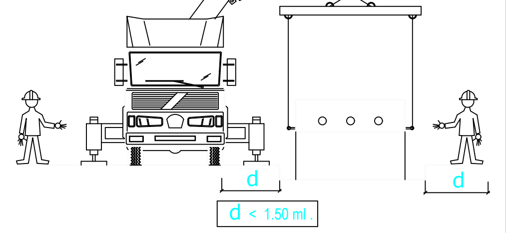

MODALITA' DI SCARICO

2° FASE

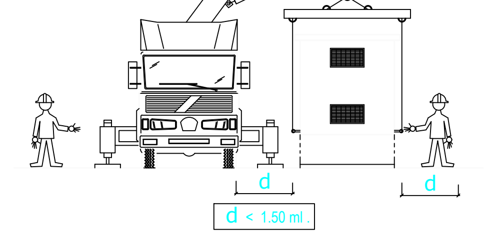

CABINA DI SMISTAMENTO

PIANTA

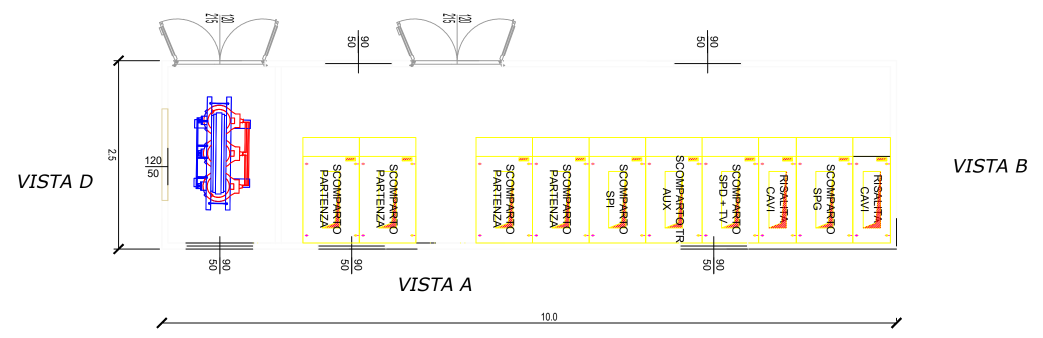

VISTA A

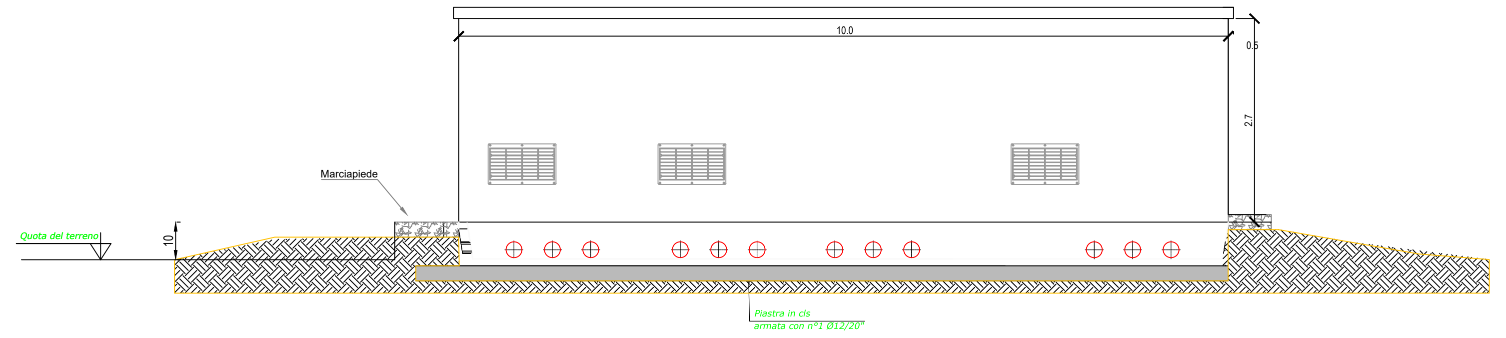

VISTA B

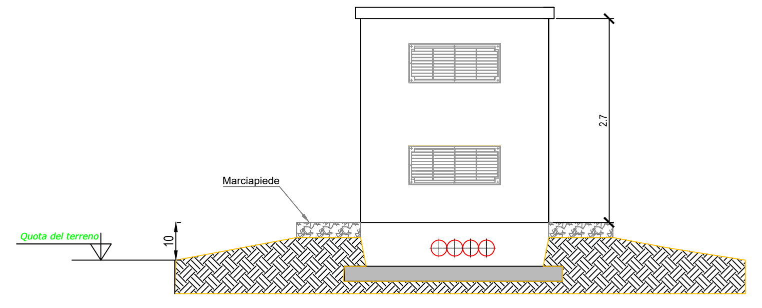

VISTA C

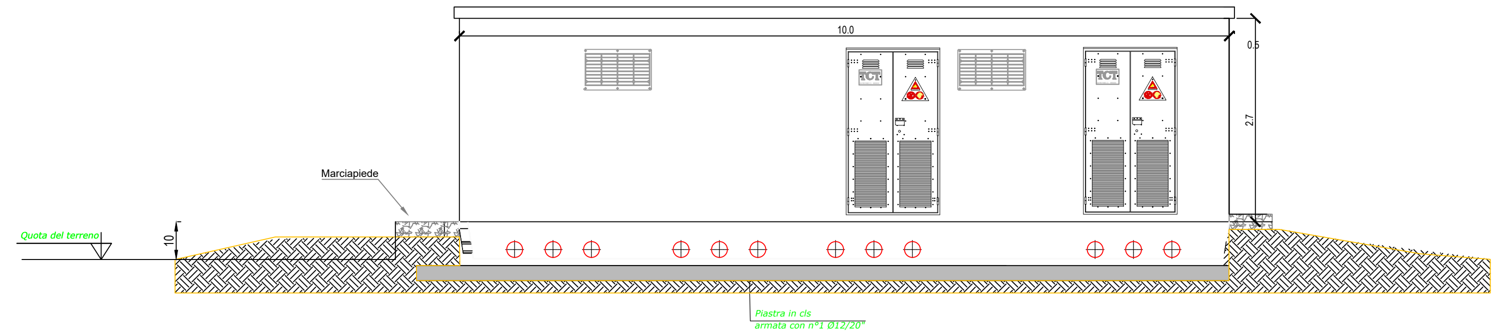

VISTA D

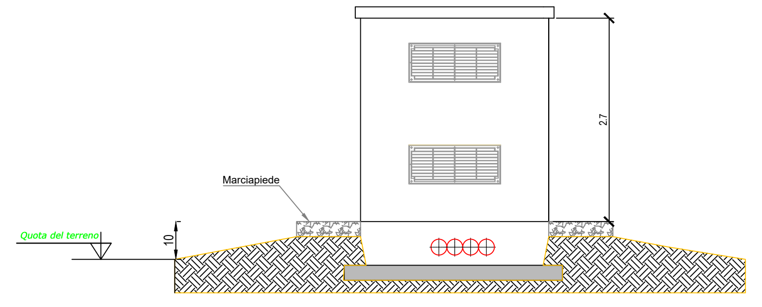

Firmato digitalmente da:
ROBERTO ORSINI
2023/06/12 12:28

SKID INVERTER E TRASFORMATORE

PIANTA

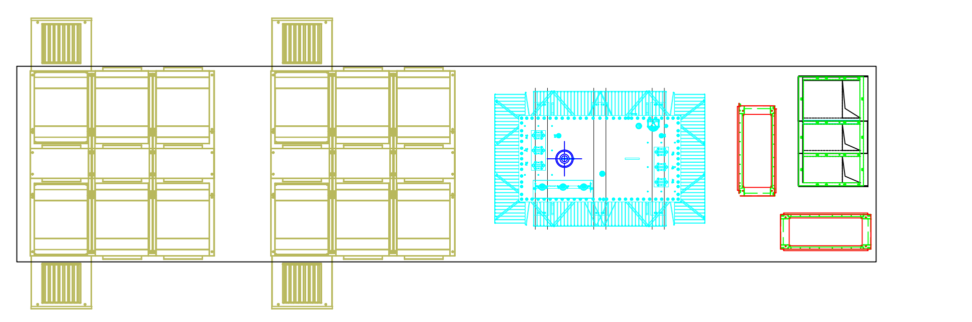

SEZIONE

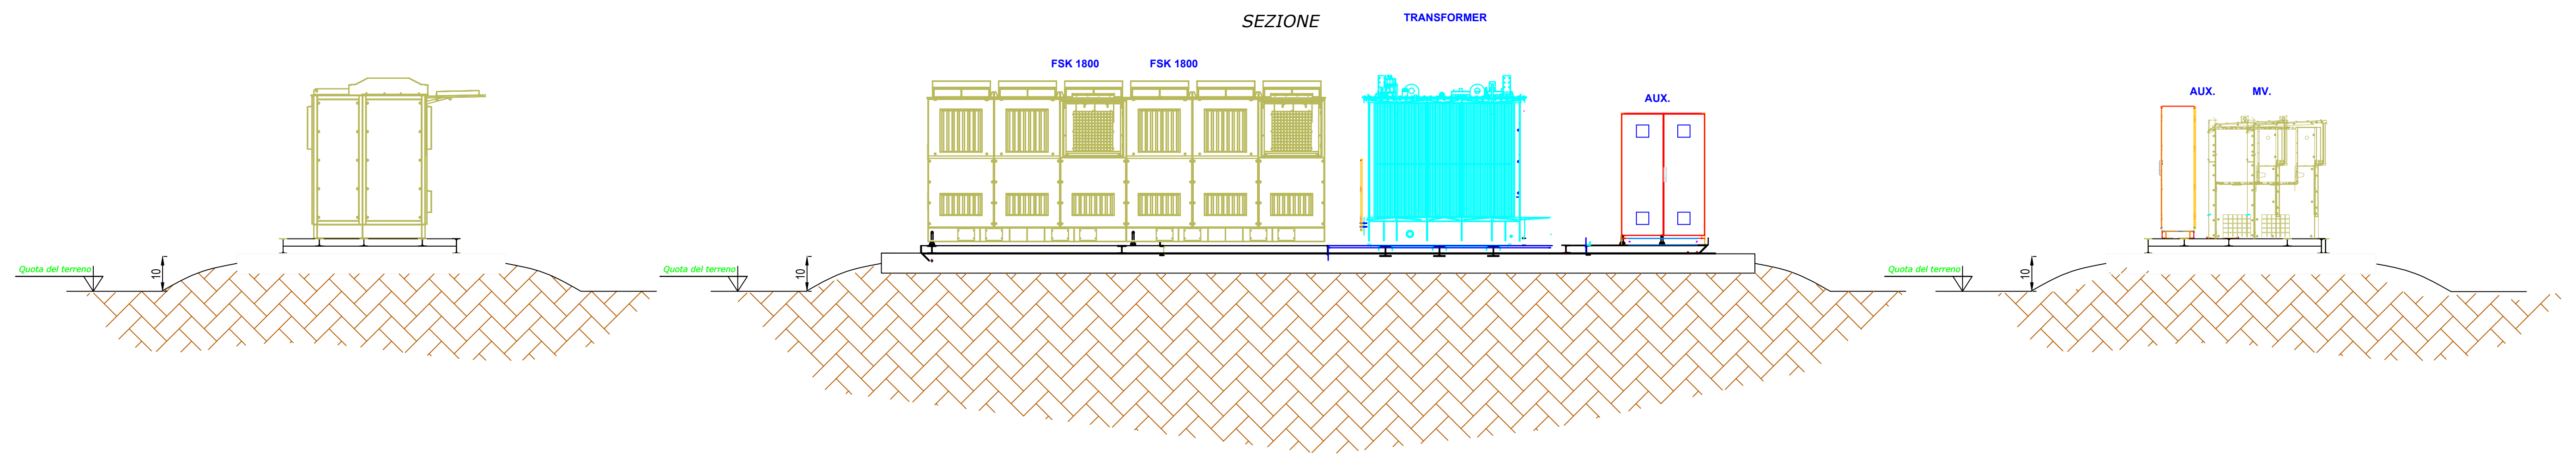

CABINA M.T. DI RACCOLTA

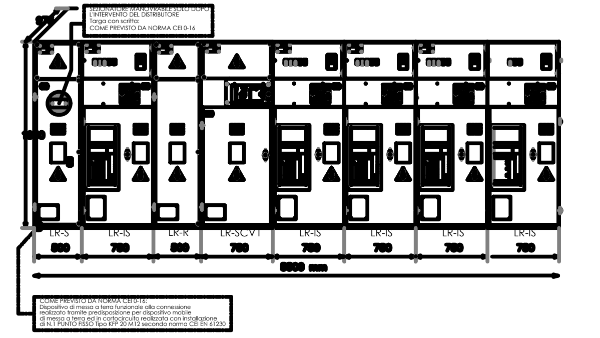

- MONTAGGIO SU TUTTI GLI SCOMPARTI LA CHIUSURA DI FONDO CON PRESSACAVI CONICI IN GOMMA

QUADRI M.T. DI TRASFORMAZIONE SKID

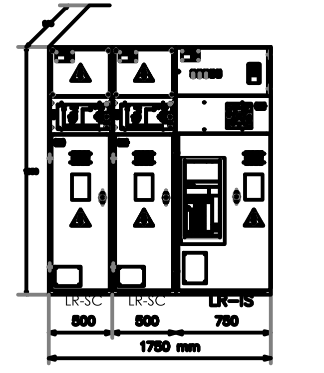

- MONTAGGIO SU TUTTI GLI SCOMPARTI LA CHIUSURA DI FONDO CON PRESSACAVI CONICI IN GOMMA