Firmato digitalmente da:
Avallone Antonio Alfredo
Firmato il 12/06/2023 09:08
Seriale Certificato: 2469959
Valido dal 19/05/2023 al 19/05/2026
InfoCamere Qualified Electronic Signature CA

Firmato digitalmente da:
ROBERTO ORSINI
2023/06/12 12:28

LEGENDA	
	Recinzione
	Cancello di ingresso
	Viabilità di cantiere
	Area di cantiere
	Area parcheggio veicoli
	WC chimico da cantiere
	Container spogliatorio
	Container ufficio
	Recinzione area stoccaggio
	Area stoccaggio materiali

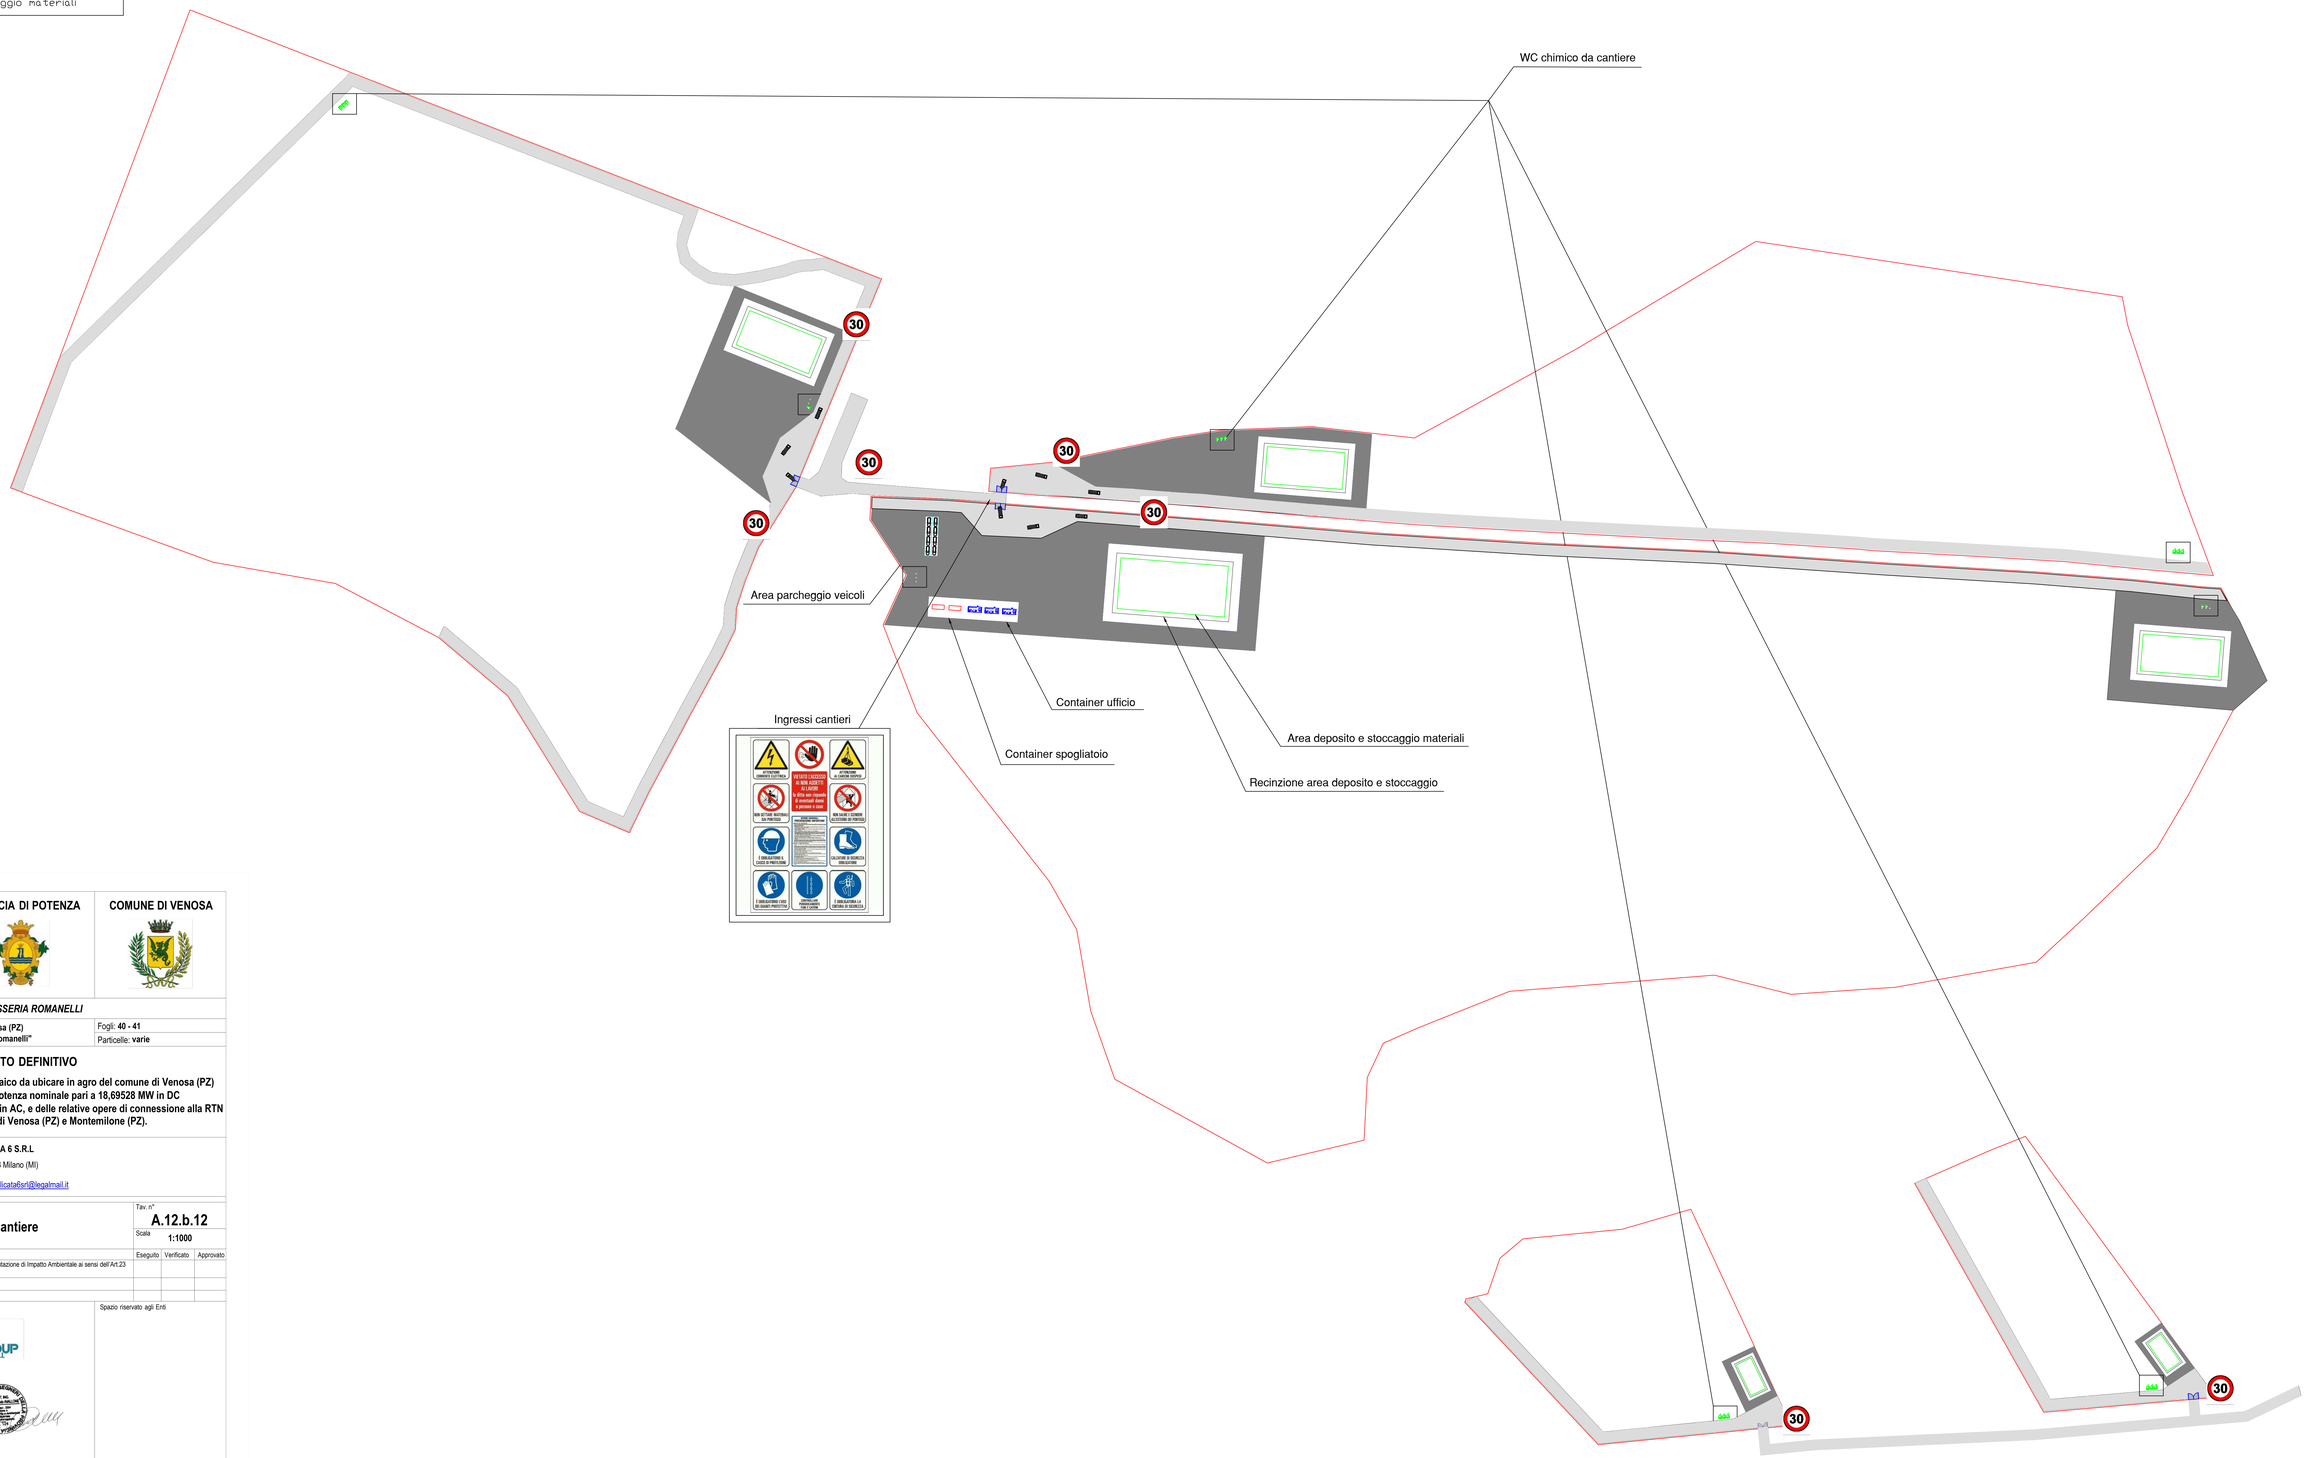

REGIONE BASILICATA	PROVINCIA DI POTENZA	COMUNE DI VENOSA

Denominazione impianto: ***MASSERIA ROMANELLI***

Ubicazione: **Comune di Venosa (PZ)**
Località "Masseria Romanelli"

Fogli: **40 - 41**
Particelle: **varie**

PROGETTO DEFINITIVO

per la realizzazione di un impianto agrivoltaico da ubicare in agro del comune di Venosa (PZ) in località "Masseria Romanelli", potenza nominale pari a 18,69528 MW in DC e potenza in immissione pari a 18,50888 MW in AC, e delle relative opere di connessione alla RTN ricadenti nei comuni di Venosa (PZ) e Montemilone (PZ).

PROPONENTE

RB-HYPHEN BASILICATA 6 S.R.L
Corso Magenta n.85 - 20123 Milano (MI)
Partita IVA: 12473840960
Indirizzo PEC: rbhyphenbasilicata6srl@legalmail.it

ELABORATO

Planimetria aree cantiere

Tav. n° **A.12.b.12**
Scala **1:1000**

Aggiornamenti

Numero	Data	Motivo	Eseguito	Verificato	Approvato
Rev 0	Gennaio 2023	Istanza per l'avvio del procedimento di Valutazione di Impatto Ambientale ai sensi dell'Art.23 del D. Lgs.152/2006 e ss.mm.ii.			

PROGETTAZIONE

GRM GROUP S.R.L.
Via Caduti di Nassiriya n. 179
70022 Altamura (BA)
P. IVA 07816120724
PEC: grmgroupsrl@pec.it
Tel.: 0804168931

IL TECNICO

Dott. Ing. ANTONIO ALFREDO AVALLONE
Contrada Lama n.18 - 75012 Bernalda (MT)
Ordine degli Ingegneri di Matera n. 924
PEC: grmgroupsrl@pec.it
Cell: 339 796 8183

Spazio riservato agli Enti

Tutti i diritti sono riservati, la riproduzione anche parziale del disegno è vietata.