



REGIONE BASILICATA 	PROVINCIA DI POTENZA 	COMUNE DI VENOSA 												
Denominazione impianto: MASSERIA ROMANELLI														
Ubicazione: Comune di Venosa (PZ) Località "Masseria Romanelli"		Fogli: 40 - 41 Particelle: varie												
PROGETTO DEFINITIVO per la realizzazione di un impianto agrivoltaico da ubicare in agro del comune di Venosa (PZ) in località "Masseria Romanelli", potenza nominale pari a 18,69528 MW in DC e potenza in immissione pari a 18,50888 MW in AC, e delle relative opere di connessione alla RTN ricadenti nei comuni di Venosa (PZ) e Montemilone (PZ).														
PROPRONTE RB-HYPHEN BASILICATA 6 S.R.L. RB-HYPHEN <small>ENERGIE RINNOVABILI</small> Corso Magenta n.85 - 20123 Milano (MI) Partita IVA: 12473840960 Indirizzo PEC: rbhyphebasilicata6srl@legaimail.it		Tav. n° A.13.22b Scala 1:20.000												
ELABORATO Punti di Presa + Coni Ottici + Intervisibilità Stato di Progetto														
<table border="1"> <thead> <tr> <th>Numero</th> <th>Data</th> <th>Motivo</th> </tr> </thead> <tbody> <tr> <td>Rev 0</td> <td>Gennaio 2023</td> <td>Istanza per l'avvio del procedimento di Valutazione di Impatto Ambientale ai sensi dell'Art.23 del D. Lgs.152/2006 e ss.mm.ii.</td> </tr> </tbody> </table>	Numero	Data	Motivo	Rev 0	Gennaio 2023	Istanza per l'avvio del procedimento di Valutazione di Impatto Ambientale ai sensi dell'Art.23 del D. Lgs.152/2006 e ss.mm.ii.	<table border="1"> <thead> <tr> <th>Eseguito</th> <th>Verificato</th> <th>Approvato</th> </tr> </thead> <tbody> <tr> <td></td> <td></td> <td></td> </tr> </tbody> </table>	Eseguito	Verificato	Approvato				
Numero	Data	Motivo												
Rev 0	Gennaio 2023	Istanza per l'avvio del procedimento di Valutazione di Impatto Ambientale ai sensi dell'Art.23 del D. Lgs.152/2006 e ss.mm.ii.												
Eseguito	Verificato	Approvato												
PROGETTAZIONE GRM GROUP S.R.L. Via Caduti di Nassirya n. 179 70022 Altamura (BA) P. IVA 07816120724 PEC: grmgrouprsl@pec.it Tel.: 0804168931		IL TECNICO Dott. Ing. ANTONIO ALFREDO AVALLONE Contrada Lama n.18 - 75012 Bernalda (MT) Ordine degli Ingegneri di Matera n. 924 PEC: grmgrouprsl@pec.it Cell: 339 796 8183 Dott. Forestale ALFONSO TORTORA TITO PZ - 85050 Via Roma n.413 Ordine dei Dott. Agronomi e Dott. Forestali Della provincia di Potenza n.306	GRM GROUP 											
Tutti i diritti sono riservati, la riproduzione anche parziale del disegno è vietata.														

Legenda

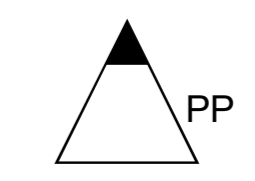

-  Area_vasta_d'analisi5Km
 -  Pannelli_FV
 -  Viabilità_d'accesso
 -  Viabilità_interna
 -  Cabine_di_campo
 -  Trasformatore_36-30kV
 -  Recinzione
 -  Cavidotto30kV
 -  Cavidotto150kV
 -  Fascia_Arborea
- Intervisibilità Stato di Progetto**
-  0 - Nessuna Intervisibilità
 -  1 - Aree con Intervisibilità

1:20.000

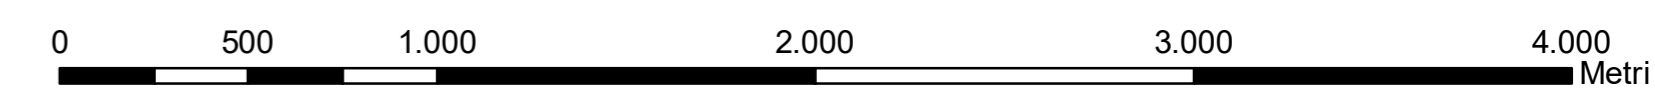

Coord. System: WGS 1984 UTM Zone 33N - EPSG: 32633