




REGIONE BASILICATA 	PROVINCIA DI POTENZA 	COMUNE DI VENOSA 												
Denominazione impianto: MASSERIA ROMANELLI														
Ubicazione: Comune di Venosa (PZ) Località "Masseria Romanelli"		Fogli: 40 - 41 Particelle: varie												
PROGETTO DEFINITIVO														
per la realizzazione di un impianto agrivoltaico da ubicare in agro del comune di Venosa (PZ) in località "Masseria Romanelli", potenza nominale pari a 18,69528 MW in DC e potenza in immissione pari a 18,50888 MW in AC, e delle relative opere di connessione alla RTN ricadenti nei comuni di Venosa (PZ) e Montemilone (PZ).														
PROPONENTE RB-HYPHEN BASILICATA 6 S.R.L. Corso Magenta n.85 - 20123 Milano (MI) Partita IVA: 12473840960 Indirizzo PEC: rbhypnenbasilicata6srl@legaimail.it														
ELABORATO Carta del Reticolo Idrografico	Tav. n° A.13.4b Scala 1:15.000													
<table border="1"> <thead> <tr> <th>Numero</th> <th>Data</th> <th>Motivo</th> <th>Eseguito</th> <th>Verificato</th> <th>Approvato</th> </tr> </thead> <tbody> <tr> <td>Rev 0</td> <td>Gennaio 2023</td> <td>Istanza per l'avvio del procedimento di Valutazione di Impatto Ambientale ai sensi dell'Art.23 del D. Lgs.152/2006 e ss.mm.ii.</td> <td></td> <td></td> <td></td> </tr> </tbody> </table>	Numero	Data	Motivo	Eseguito	Verificato	Approvato	Rev 0	Gennaio 2023	Istanza per l'avvio del procedimento di Valutazione di Impatto Ambientale ai sensi dell'Art.23 del D. Lgs.152/2006 e ss.mm.ii.					
Numero	Data	Motivo	Eseguito	Verificato	Approvato									
Rev 0	Gennaio 2023	Istanza per l'avvio del procedimento di Valutazione di Impatto Ambientale ai sensi dell'Art.23 del D. Lgs.152/2006 e ss.mm.ii.												
PROGETTAZIONE GRM GROUP S.R.L. Via Caduti di Nassirya n. 179 70022 Altamura (BA) P. IVA 07816120724 PEC: grmgroupsrl@pec.it Tel.: 0804168931	 													
IL TECNICO Dott. Ing. ANTONIO ALFREDO AVALLONE Contrada Lama n.18 - 75012 Bernalda (MT) Ordine degli Ingegneri di Matera n. 924 PEC: grmgroupsrl@pec.it Cell: 339 796 8183 Dott. Forestale ALFONSO TORTORA TITO PZ - 85050 Via Roma n.413 Ordine dei Dott. Agronomi e Dott. Forestali Della provincia di Potenza n.306	Spazio riservato agli Enti													

Tutti i diritti sono riservati, la riproduzione anche parziale del disegno è vietata.

Legenda

- Pannelli_FV
- Viabilità_d'accesso
- Viabilità_interna
- Cabine_di_campo
- Trasformatore_36-30kV
- SE_Montemilone_380-150kV
- SE_150-36kV
- Recinzione
- Cavidotto36kV
- Cavidotto30kV
- Cavidotto150kV
- Fascia_Arborea
- Reticolo_idrografico

1:15.000

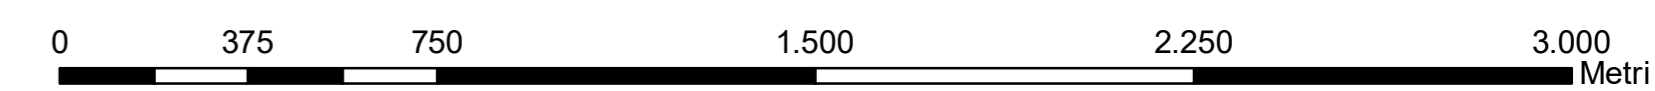

Coord. System: WGS 1984 UTM Zone 33N - EPSG: 32633