






<b>COMUNE DI VENOSA (PZ)</b>													
REGIONE BASILICATA													
Realizzazione di opere per la connessione alla RTN di un impianto fotovoltaico della potenza in immissione pari a 19,8 MW da ubicarsi in agro di Venosa (PZ)													
COMUNE DI VENOSA (PZ) IDENTIFICATIVO CATASTALE: Fogli 40,41 - Particelle VARIE													
CODICE PRATICA : 202101023													
ELABORATO	INQUADRAMENTO CATASTALE												
COMMITTENTE	RB-HYPHEN BASILICATA 6 srl Corso Magenta n.85 - 20123 Milano (MI) cf/P.IVA 12473840960												
PROGETTAZIONE													
Te. Co. S.r.l. Via F. Cavallotti n.1- 76014 Spinazzola (BT) P.IVA 03710650726 MAIL: te_co@libero.it PEC: te_co@pec.it													
Resp. Tecnici: P. Ing. Felice Termine Albo dei Periti Industriali e Laureati di Bari n.2195 P. Ing. Raffaele Termine Albo dei Periti Industriali e Laureati di Bari n.1014													
Aggiornamenti	<table border="1" style="width: 100%; border-collapse: collapse;"> <thead> <tr> <th>Numero</th> <th>Data</th> <th>Motivo</th> </tr> </thead> <tbody> <tr> <td>Rev 00</td> <td>Maggio 2023</td> <td>1° Emissione - presentazione per benessere TERNA</td> </tr> <tr> <td> </td> <td> </td> <td> </td> </tr> <tr> <td> </td> <td> </td> <td> </td> </tr> </tbody> </table>	Numero	Data	Motivo	Rev 00	Maggio 2023	1° Emissione - presentazione per benessere TERNA						
Numero	Data	Motivo											
Rev 00	Maggio 2023	1° Emissione - presentazione per benessere TERNA											
TUTTI I DIRITTI SONO RISERVATI. LA RIPRODUZIONE ANCHE PARZIALE DEL DISEGNO E' VIETATA.													

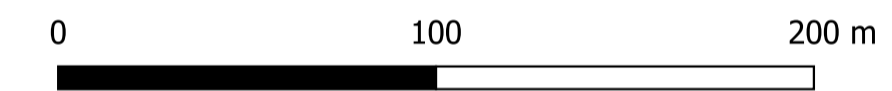

**IMPIANTO AGROVOLTAICO "MASSERIA ROMANELLI"**

- Cavidotto esterno
- Occupazione cavidotto
- - - Foglio di mappa

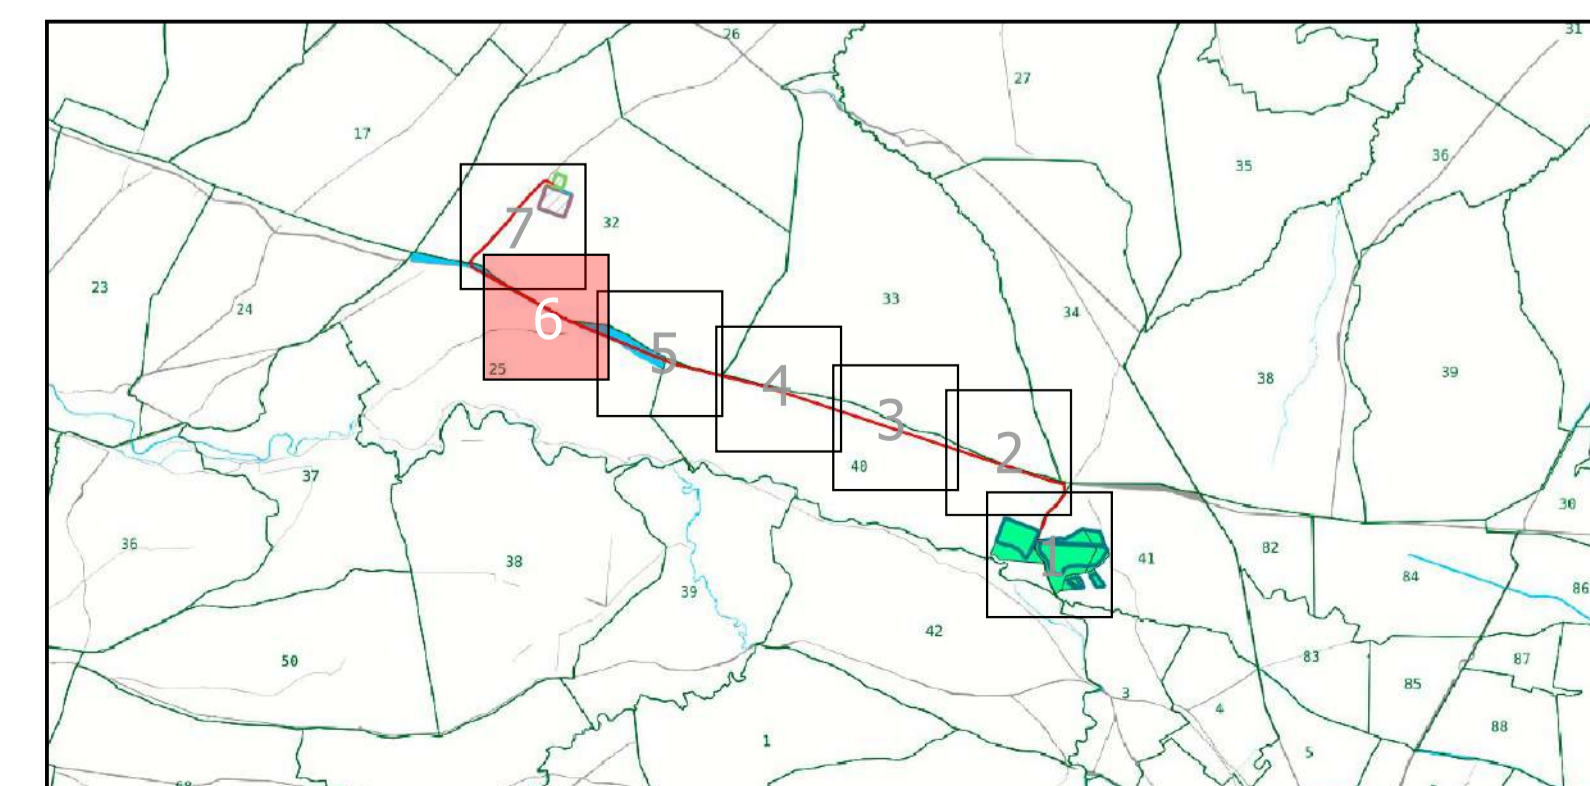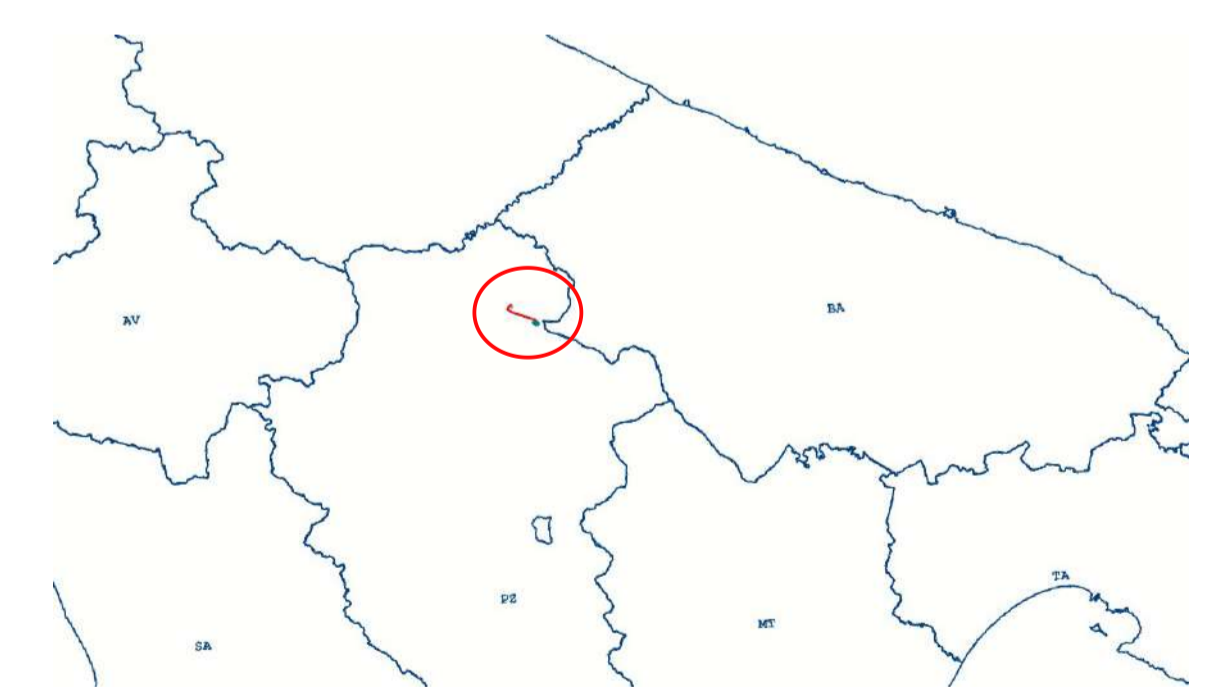

1:2000