

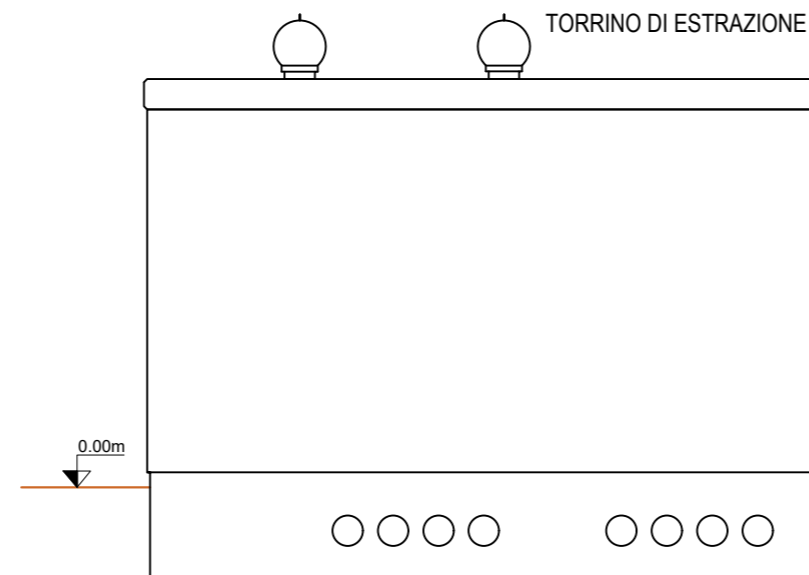



SALA PARALLELO MT

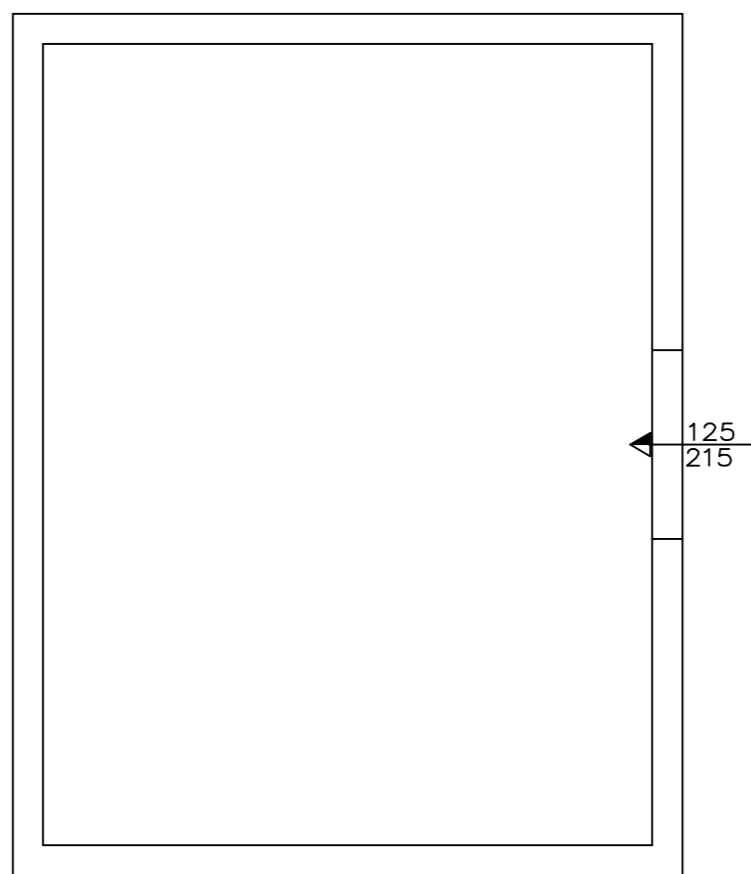


VISTA LATO SINISTRO

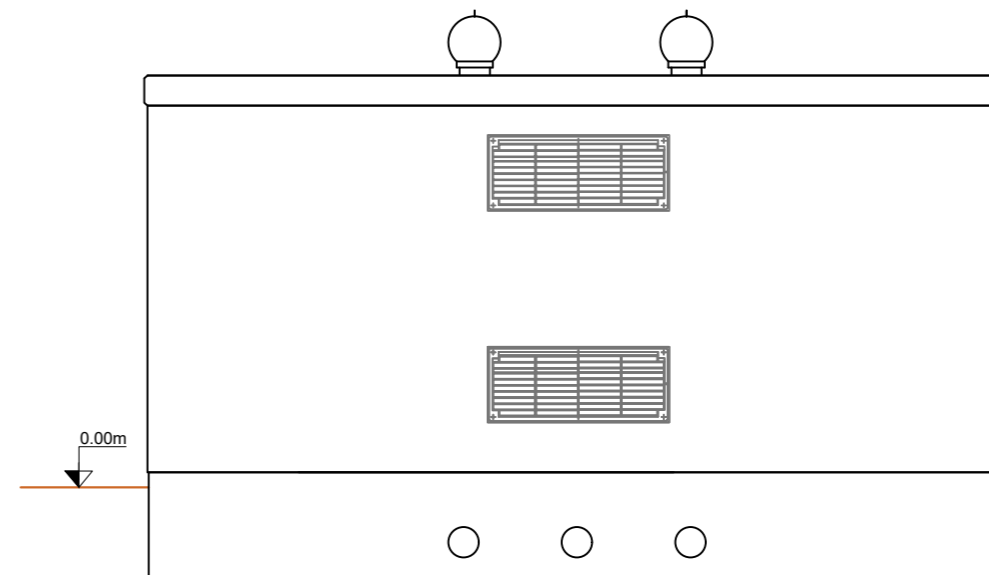

VISTA POSTERIORE

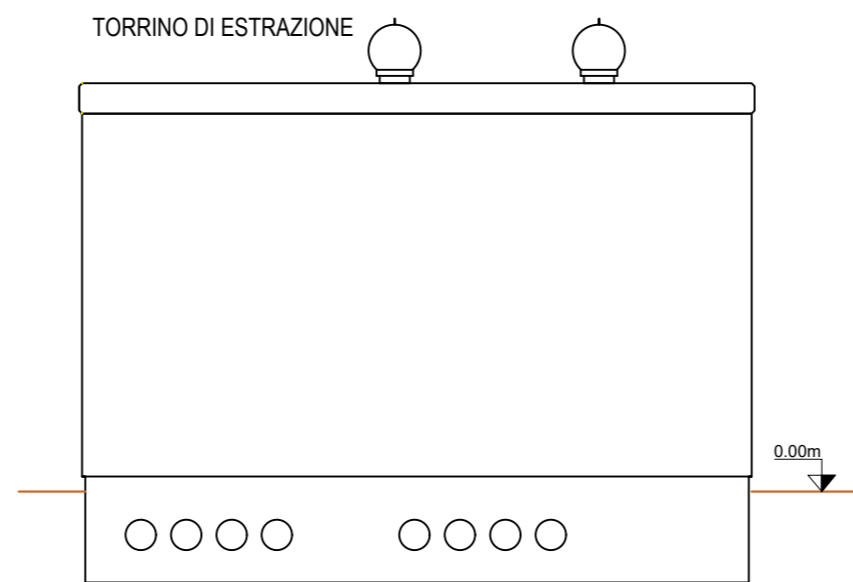

VISTA LATO DESTRO

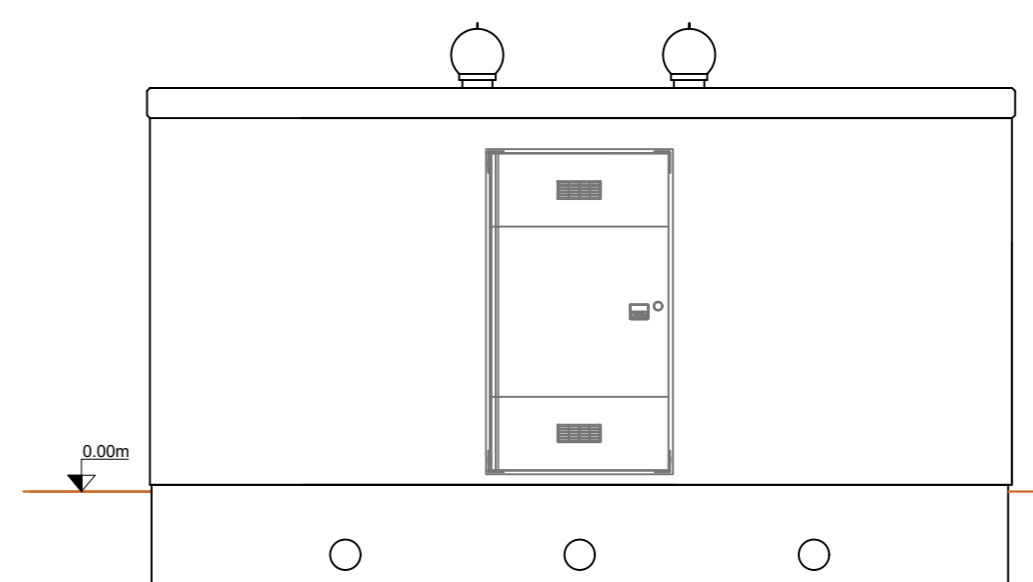

VISTA FRONTALE

| | | | | | |
|---|---------------------|---|-------------|--|-----|
| 01 | | Progetto Definitivo | | 19/07/2023 | MZZ |
| Volitalia Italia S.r.l. Viale Montenero, 32 Milano (MI) - 20135 - Italia | | Tel. +39 02 89095269 info.italia@volitalia.com www.volitalia.it | | | |
| DISEGNATO: MZZ | CONTROLLATO: VCC | APPROVATO: VCC | | | |
| SCALA: 1:50 | DATA: 19/07/2023 | FOGLIO: 001/001 | FORMATO: A2 | IL PRESENTE DOCUMENTO E' DI NOSTRA PROPRIETA' E NON PUO' ESSERE RIPRODOTTO O INVIATO SENZA LA NOSTRA AUTORIZZAZIONE. | |
| PROGETTO: COMUNE DI CERIGNOLA (FG) Progetto definitivo di un impianto per la produzione di energia elettrica da fonte solare con potenza installata di 42,24 MW ed immessa in rete di 35 MW, da realizzarsi nel Comune di Cerignola (FG), località Santa Maria La Scala snc | | | | Documento N. 01 | |
| TITOLO: PARTICOLARE CABINA DI PARALLELO | | | | DEV-PLN-032-01-IT-S-CE001-IT | |