

**LEGENDA**

- Inerbimento
- Piazzola permanente in misto stabilizzato
- Asse strada
- Viabilità permanente
- WTC



Regione: Basilicata  
 Provincia: Potenza  
 Comune: Potenza  
 Località: Poggi di San Michele  
**PARCO EOLICO POTENZA**  
 Progetto Definitivo

Titolo: **A.16.a.23 - Planimetria della sistemazione finale del sito**

CODICE ELABORATO GRAFICO  
**IT / EOL / E-POTE / PDF / C / PLN / 56 -a**


Visti / Timbri:

**GLOREN** s.r.l.  
 Ing. Giuseppe GRAVELA  
 (Direttore Tecnico)


Note:

REVISIONI					
Data	Rev.	Descrizione revisioni	Elaborato:	Controllato:	Approvato:
31/05/2023	0	Emissione	P. Montemurro	G. Gravela	G. Gravela

2 Sistemazione finale del sito - aree relative alla PS03 e alla PS04

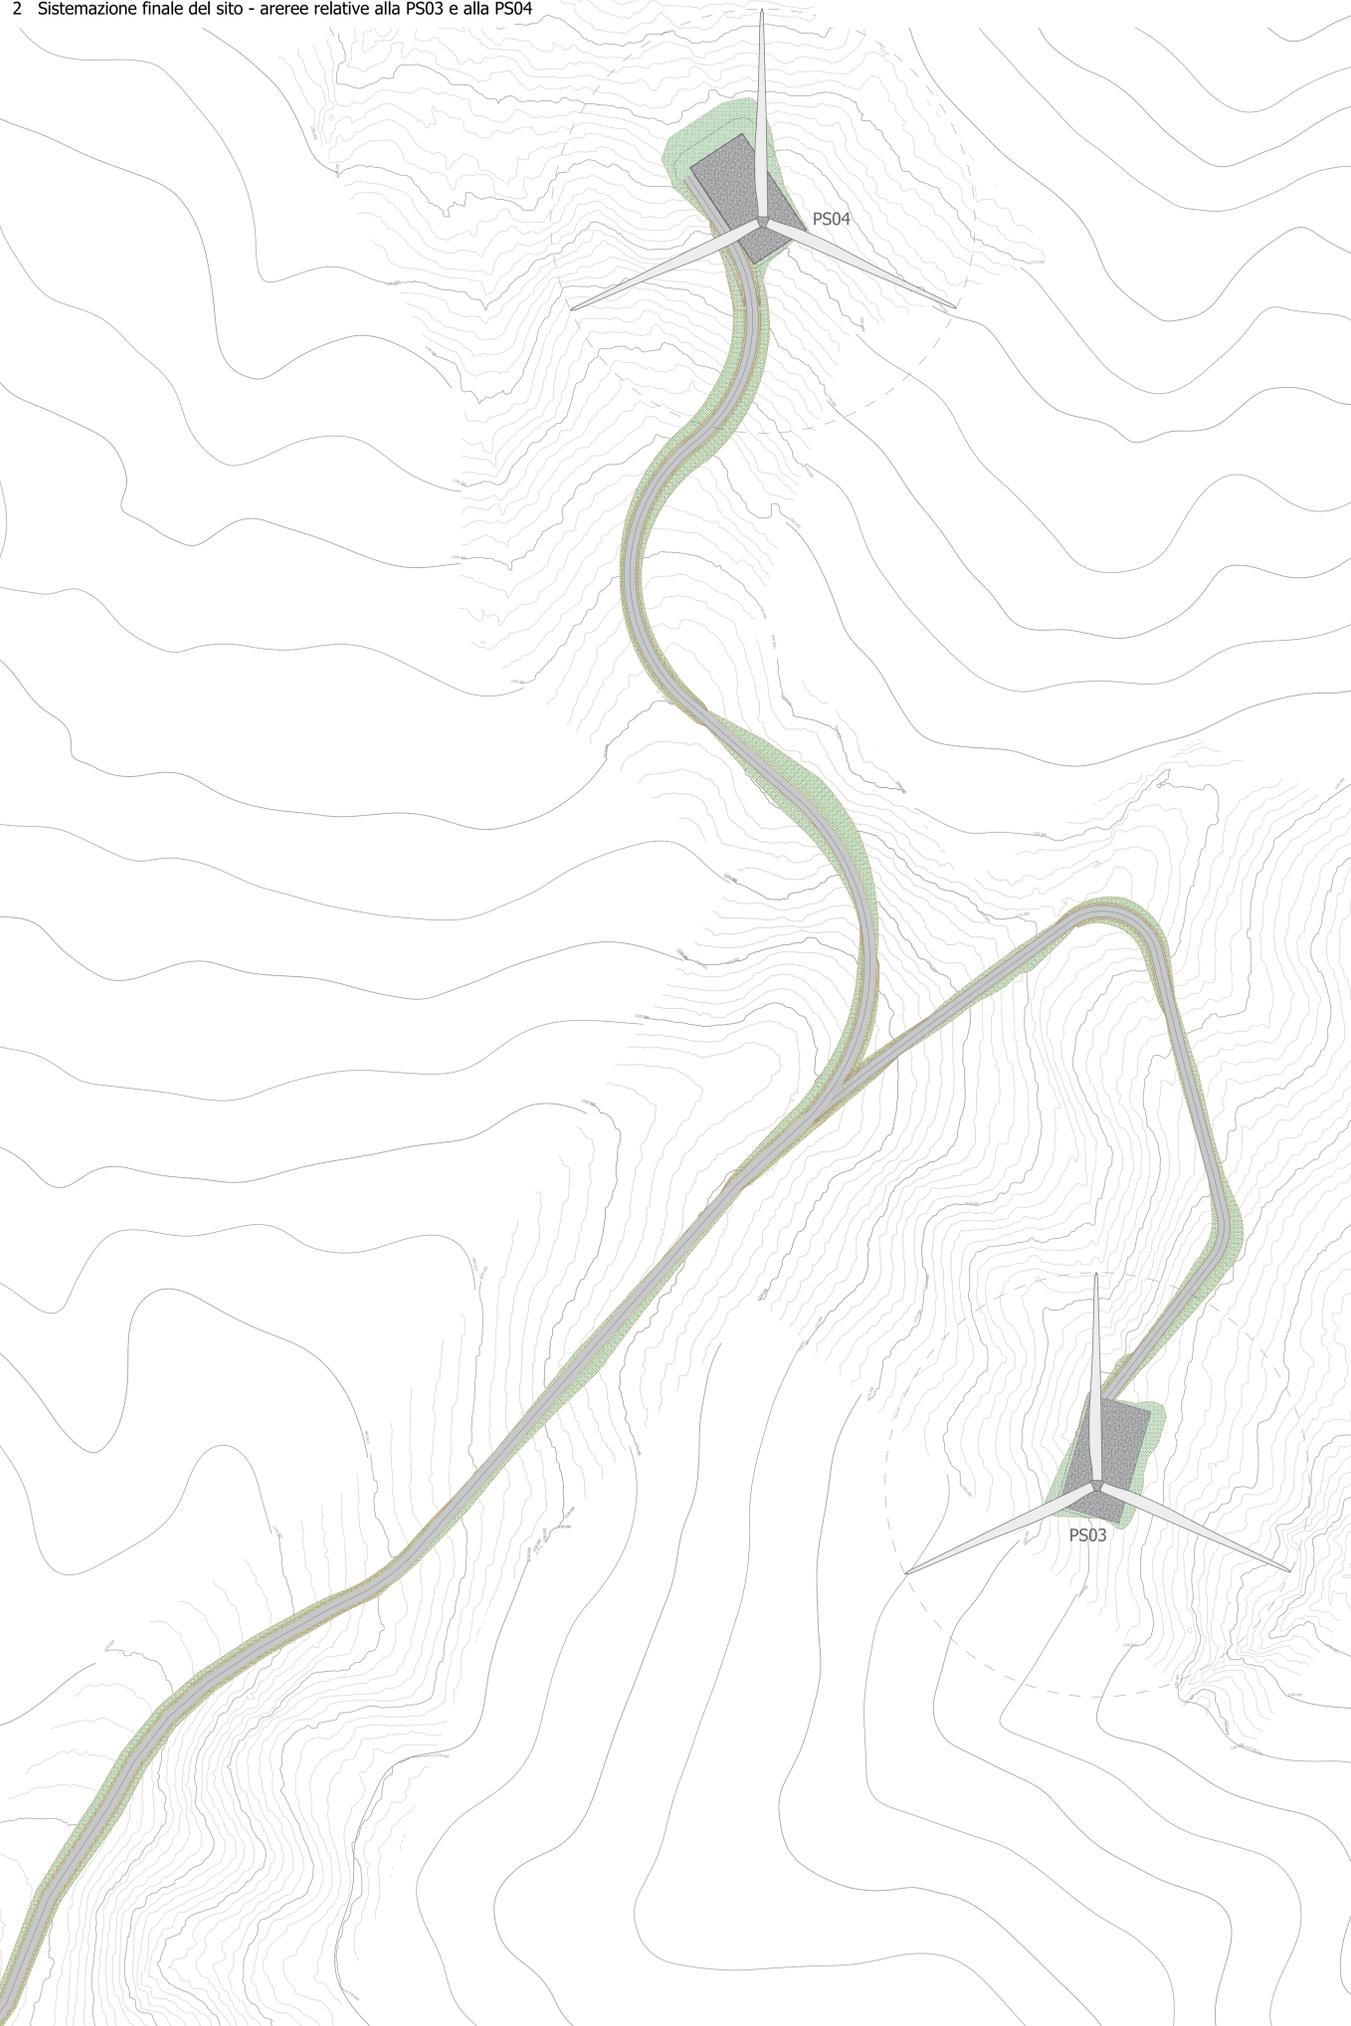

3 Sistemazione finale del sito - area relative alla PS05

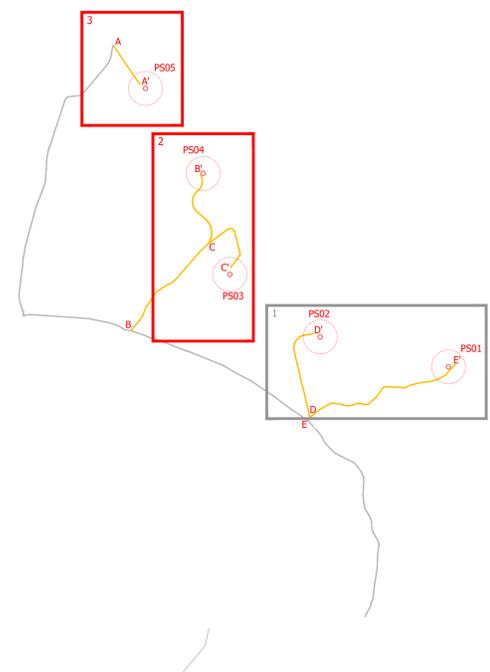

**LEGENDA**

- Inerbimento
- Piazzola permanente in misto stabilizzato
- Asse strada
- Viabilità permanente
- WTC

Regione: Basilicata  
 Provincia: Potenza  
 Comune: Potenza  
 Località: Poggi di Sn Michele  
**PARCO EOLICO POTENZA**  
 Progetto Definitivo

Titolo: **A.16.a.23 - Planimetria della sistemazione finale del sito**

CODICE ELABORATO GRAFICO  
**IT / EOL / E-POTE / PDF / C / PLN / 56 -a**

Visti / Timbri:

**GLOREN** s.r.l.  
 Ing. Giuseppe GRAVELA  
 (Direttore Tecnico)

Note:

REVISIONI					
Data	Rev.	Descrizione revisioni	Elaborato:	Controllato:	Approvato:
31/05/2023	1	Emissione	P. Montemurro	G. Gravela	G. Gravela