

Regione: Basilicata
 Provincia: Potenza
 Comune: Potenza
 Localita': Poggi di San Michele

PARCO EOLICO POTENZA
 Progetto Definitivo

Titolo: **A.16.b.9 - Pianta elettromeccanica cabina di smistamento**


CODICE ELABORATO GRAFICO

IT / EOL / E-POTE / PDF / E / SCH / 65 -a

Visti / Timbri:



Ing. Nicola GALDIERO

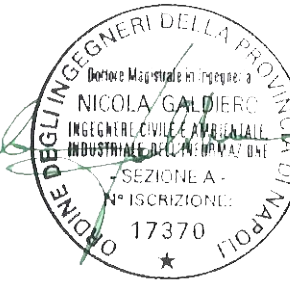


GLOREN s.r.l.
 Ing. Giuseppe GRAVELA

Note:


REVISIONI

Data	Rev.	Descrizione revisioni	Elaborato:	Controllato:	Approvato:
31/05/2023	a	Emissione	N. Galdierno	F. Di Maso	G. Gravela

Sezione A-A

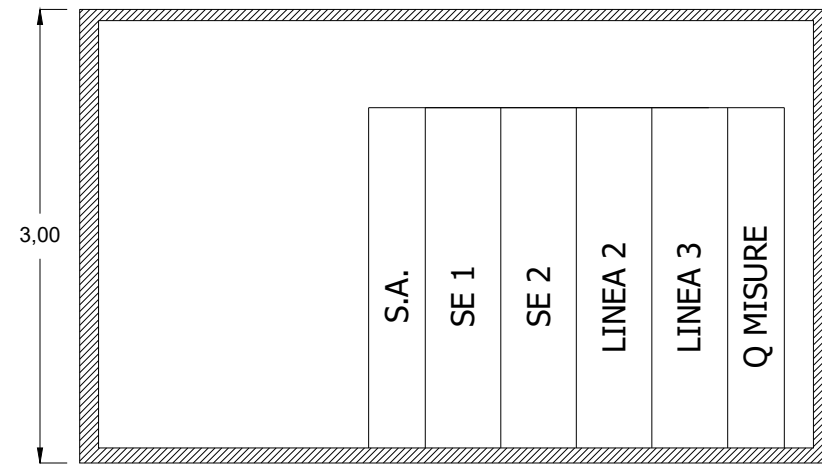

Pianta cabina di smistamento

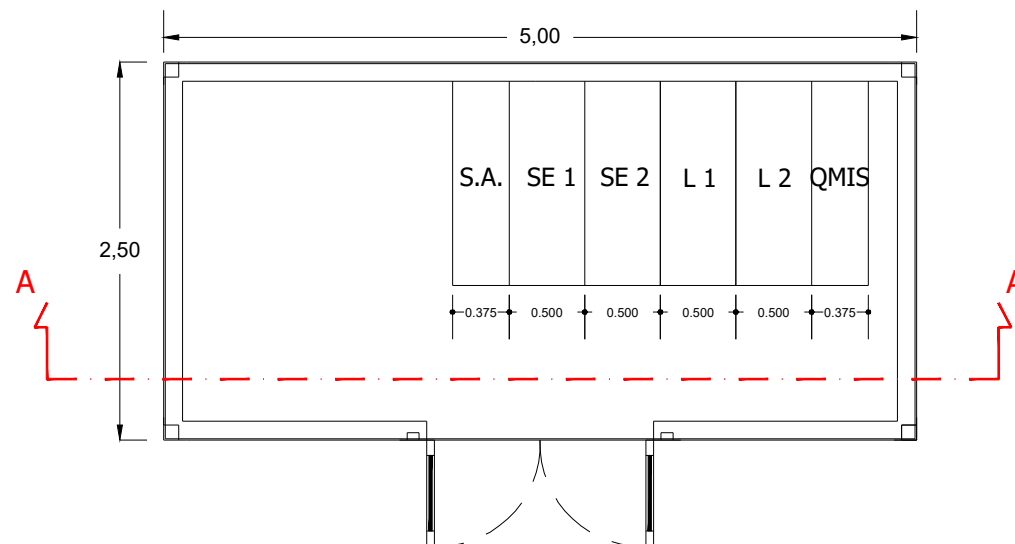

Scala 1:50



Asja Potenza s.r.l.
 I - 10098 - Rivoli (To) Via Ivrea, 70
 T +39 011 95 79 211
 F +39 011 95 79 245



GLOREN s.r.l.
 I - 75100 - Matera (Mt) Via F. Parri, 40
 T +39 0835 19 75 109
 E info@gloren.it

Nome file: 065a-IT-EOL-E-POTE - A.16.b.9 Pianta elettromeccanica cabina smistamento.pdf