


CANCELLO

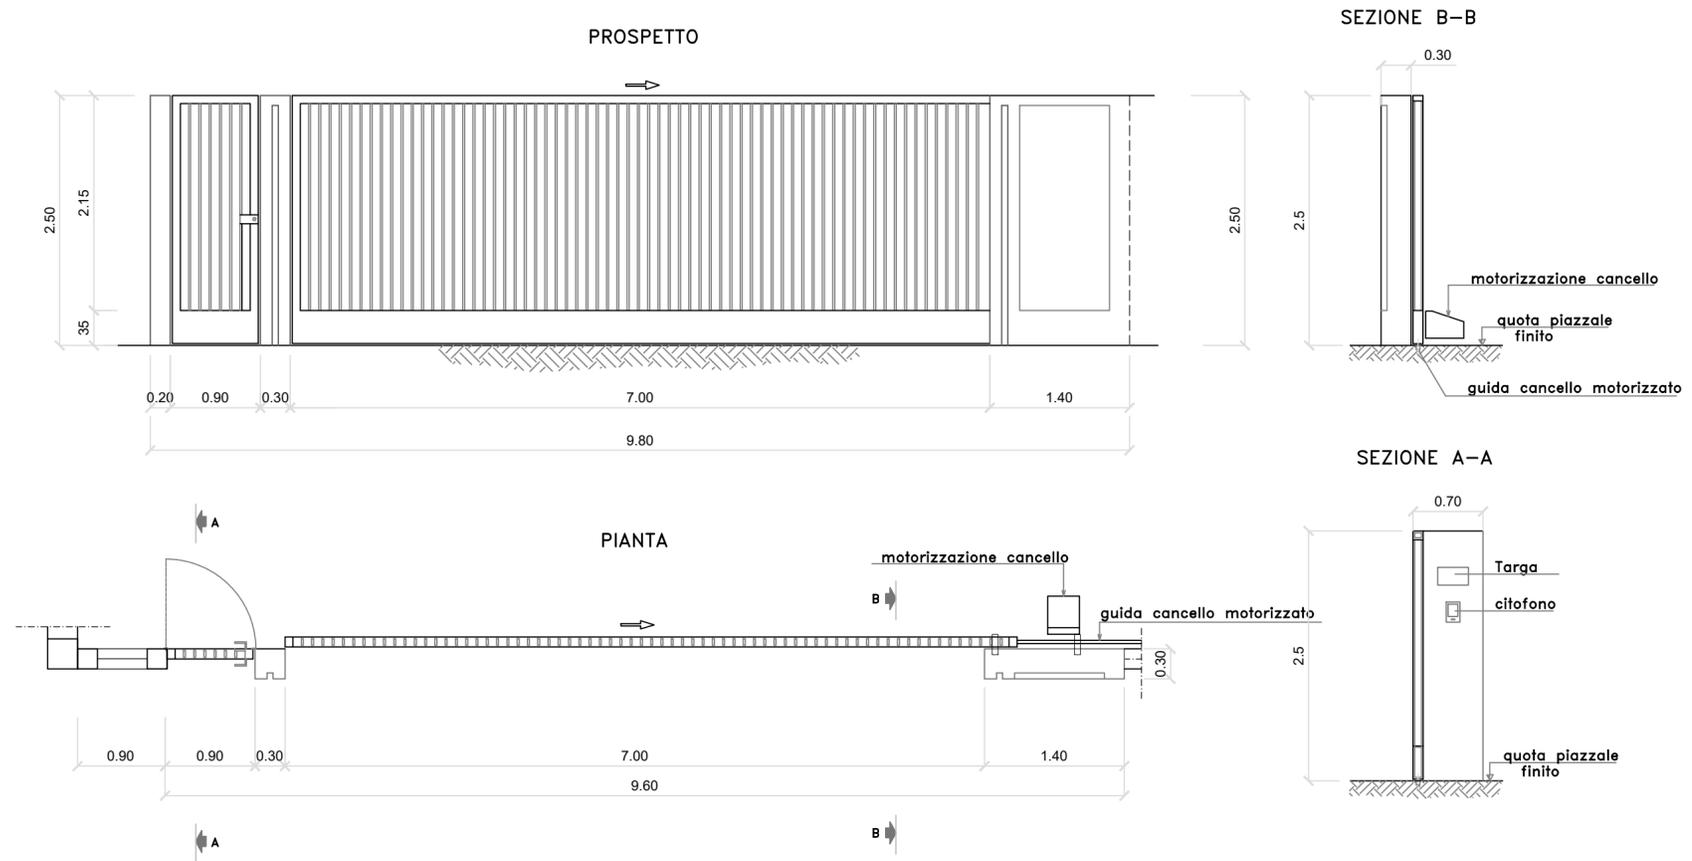

Regione: Basilicata
 Provincia: Potenza
 Comune: Potenza
 Localita': Poggi di San Michele

PARCO EOLICO POTENZA
 Progetto Definitivo

Titolo:

A.16.b.15 Stazione utente - Cancelli, recinzione e palina illuminazione

CODICE ELABORATO GRAFICO

IT / EOL / E-POTE / PDF / C / PAR / 71 -a

Visti / Timbri:




GLOREN s.r.l.
 Ing. Giuseppe GRAVELA


Note:

REVISIONI					
Data	Rev.	Descrizione revisioni	Elaborato:	Controllato:	Approvato:
31/05/2023	a	Emissione	N. Galdiero	F. Di Maso	G. Gravela

RECINZIONE

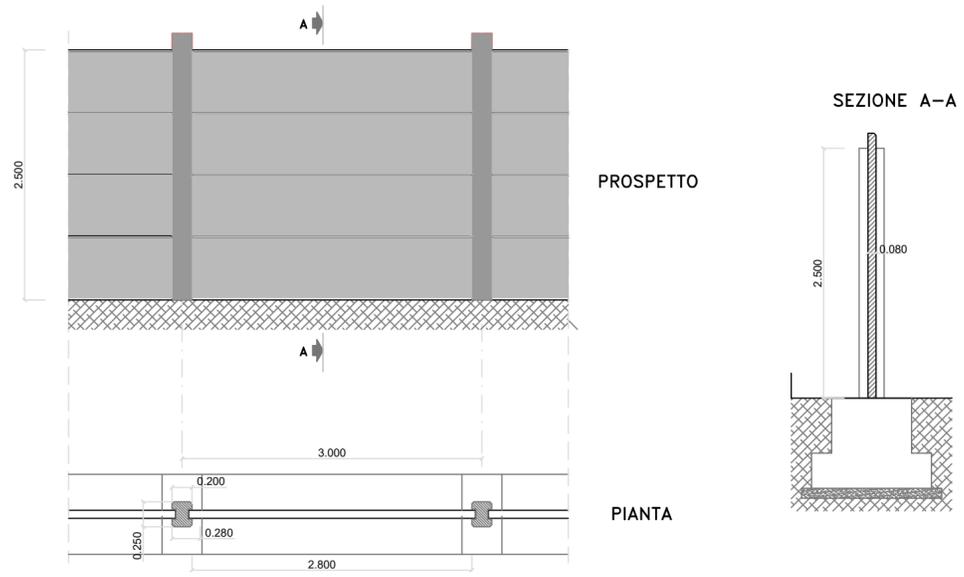

PALINA DI ILLUMINAZIONE

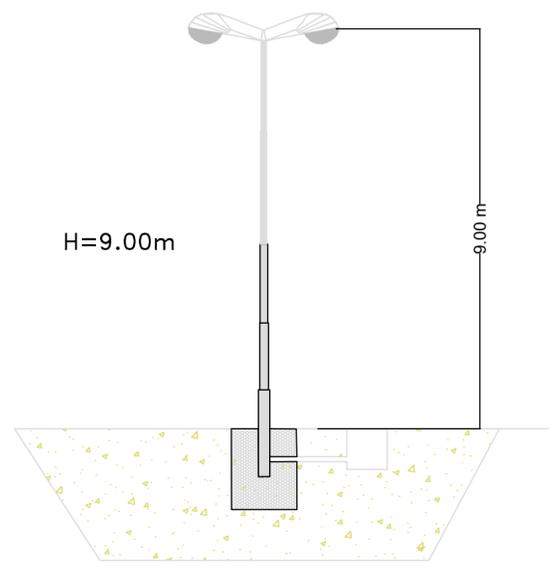

Asja Potenza s.r.l.
 I - 10098 - Rivoli (To) Via Ivrea, 70
 T +39 011 95 79 211
 F +39 011 95 79 245



GLOREN s.r.l.
 I - 75100 - Matera (Mt) Via F. Parri, 40
 T +39 0835 19 75 109
 E info@gloren.it

Proprietà esclusiva della nostra società, utilizzo e duplicazione vietati senza nostro scritto.