


Inquadramento area

Sistema di riferimento:
UTM WGS84 fuso 33

SIGLA	Coordinate UTM WGS 84		Coordinate Geografiche		Riferimenti Catastali			Quota m.s.l.m.
	X	Y	X	Y	COMUNE	FOGLIO	PARTICELLA	
PO1	562445.00	4499995.00	15.44188520	40.38543864	Potenza	18	59	1136
PO2	561800.00	4500145.00	15.43516139	40.38594588	Potenza	25	116	1163
PO3	561353.00	4500458.00	15.43324789	40.39097285	Potenza	25	90	1194
PO4	561217.00	4500964.00	15.43269507	40.39261734	Potenza	16	112	1184
PO5	560928.00	4501389.00	15.43147498	40.39400005	Potenza	24	13	1181

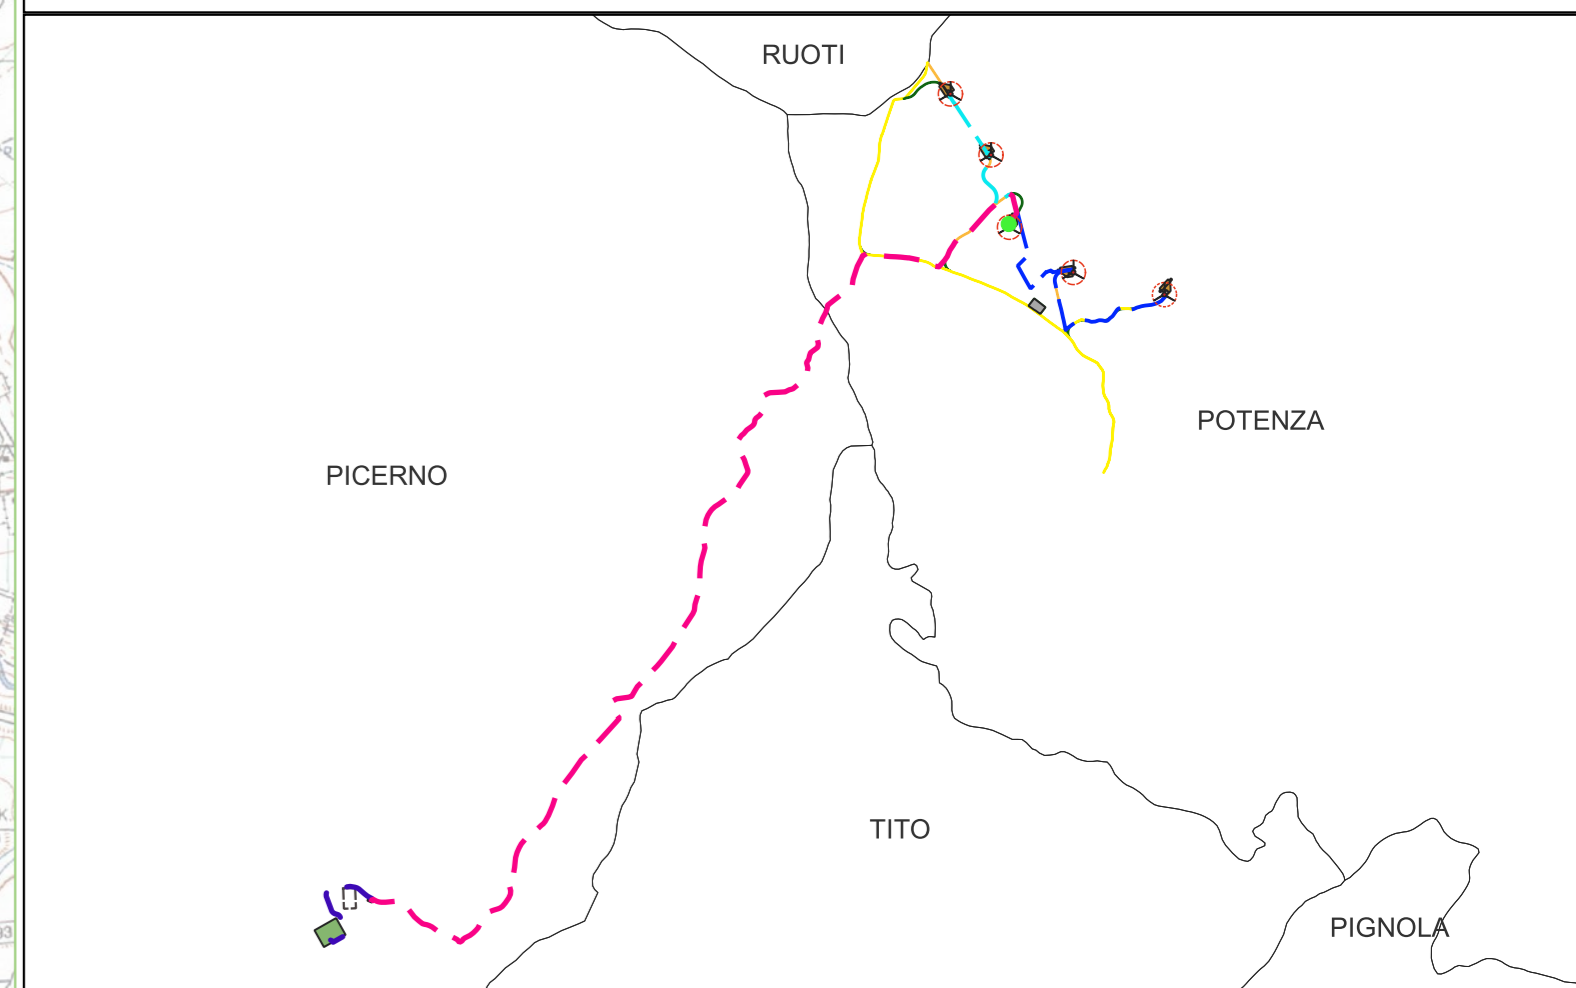

- Legenda**
- Confini Comunali
 - Buffer 5 km
 - Elementi di progetto
 - Cabina di smistamento WTGs 36 kV.
 - WTGs**
 - Fondazioni
 - CAVIDOTTI**
 - Cavidotto di collegamento alla S.U. 36 kV
 - Cavidotto di collegamento alla RTN 36 kV
 - Cavidotto interno al campo 36kV - Linea 1
 - Cavidotto interno campo 36 kV -Linea 2
 - CABINE**
 - SE Smistamento RTN 150 kV "Picerno"
 - Nuova SE RTN 36/150 kV "Picerno 2"
 - Stazione utente 36 kV
 - Cabina di smistamento WTGs 36 kV (per piccole scale)
 - PIAZZOLE**
 - Piazzole
 - Piazzola permanente
 - Piazzola temporanea
 - Area di cantiere
 - VIABILITA'**
 - Viabilità parco DEF
 - Allargamenti temporanei
 - Strade da adeguare
 - Strade da realizzare
 - Siti noti
 - beni_monumentali_art_10
 - Beni-Paesaggistici-art-142-let-m-ope-legis
 - Aree archeologiche tutelate per decreto
 - Tratturi tutelati per decreto
 - Via Herculia
 - Anomalie da Fotointerpretazione

Regione: Basilicata
 Provincia: Potenza
 Comune: Potenza
 Localita': Poggi di San Michele

PARCO EOLICO POTENZA
 Progetto Definitivo

TITOLO:
A.16.a.4.12 CARTA ARCHEOLOGICA

CODICE ELABORATO GRAFICO
IT /EOL/E-POTE /PDF /A/CT / 30 - a

Visti / Timbri:

Dott.ssa Michela Sandoz <i>Michela Sandoz</i> Architetto specializzato n. 2902 Via Salsomaggiore n. 21, 85100, Potenza P. IVA 02026610762 C.F. 58048140800427	Dott.ssa Miriana Susini <i>Miriana Susini</i> Archeologa specialista Via San Luca, 5 - 85100-Potenza P. IVA 02026610762 C.F. 558048140800424	GLOREN s.r.l. Ing. Giuseppe GRAVELLA (Direttore Tecnico)
--	---	---

Note:

REVISIONI				
Data	Rev.	Descrizione revisioni	Elaborato:	Approvato:
GIUGNO 2023	a	Emissione	M.S. - M.S.	GLOREN