


SEZIONI TRAVE – RAMPA 1 (da P38 a SB)

Misure in mm

TIPO	bs	ts	hw	tw	bi	ti
1	700	2,5	1545	1,8	900	3,0
2	700	3,0	1540	1,8	900	3,0
3	700	4,0	1520	2,0	900	4,0
4	700	4,0	1520	1,8	900	4,0
5	700	2,5	1535	1,8	900	4,0
6	700	7,0	1460	2,2	900	7,0

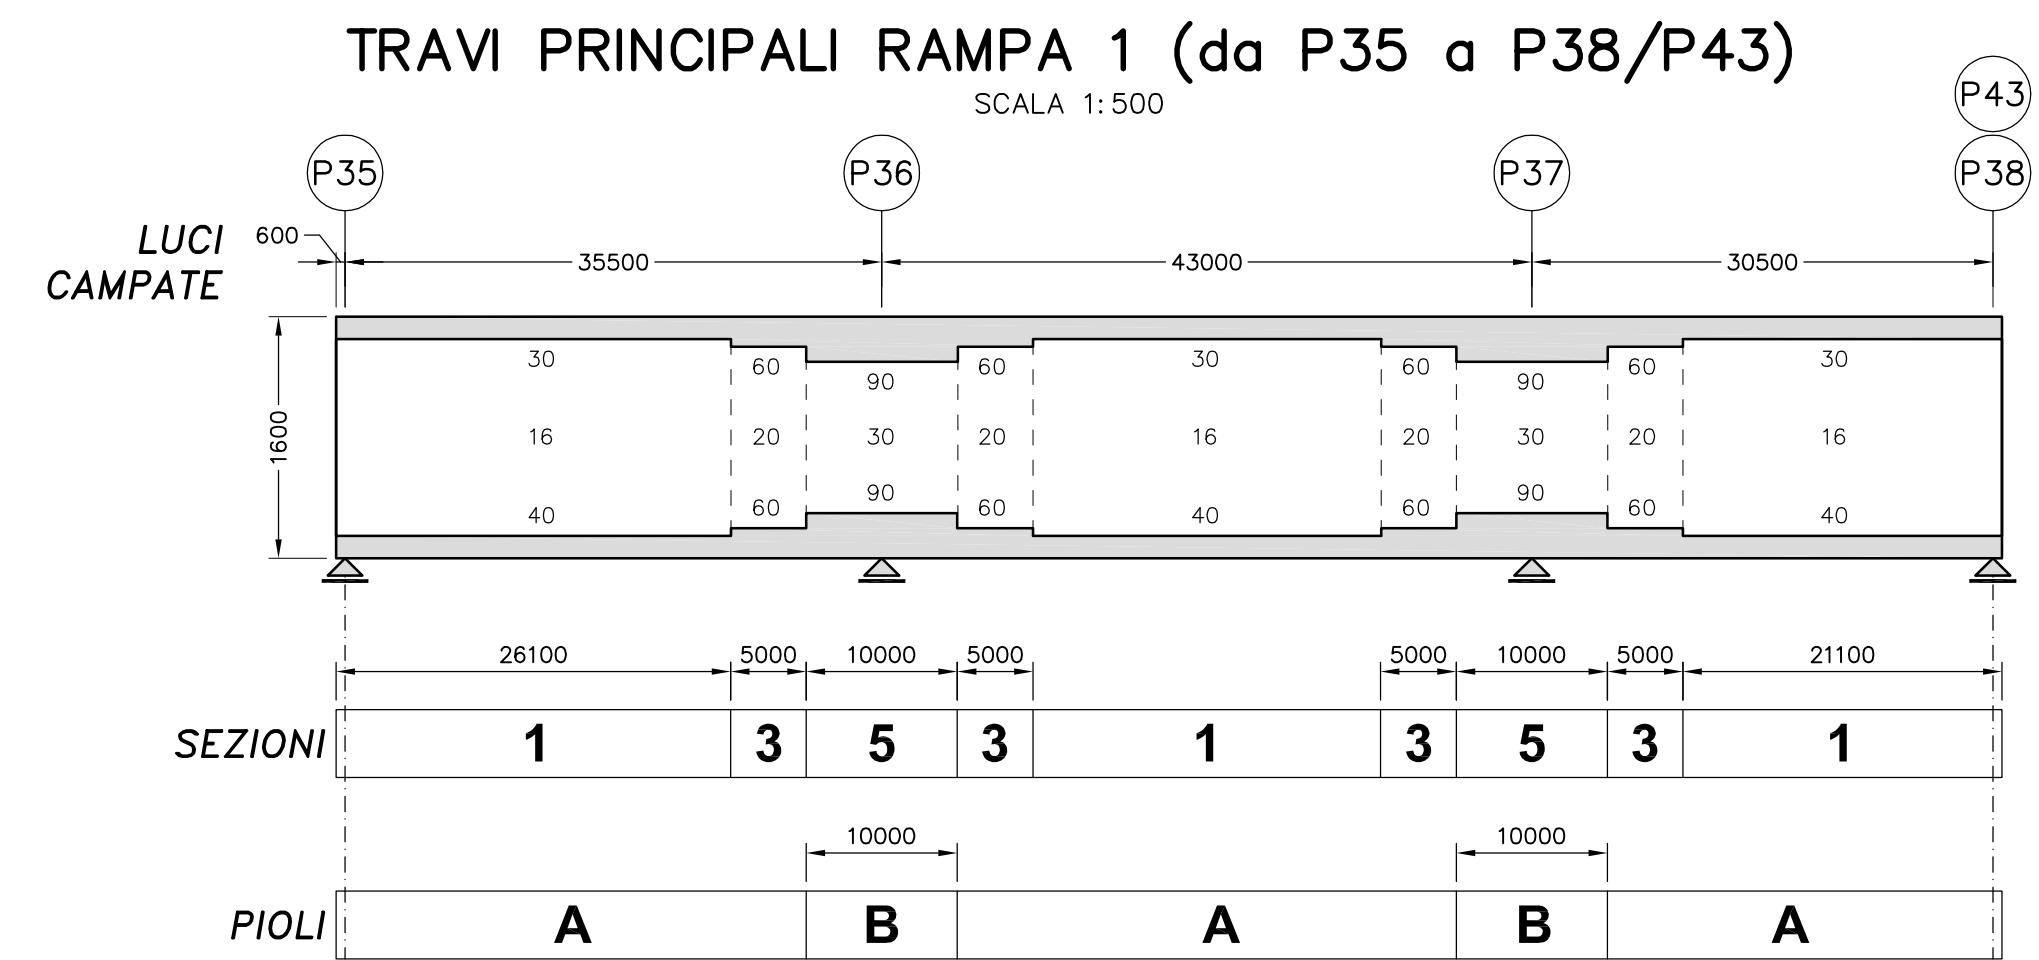





SEZIONI TRAVE – RAMPA 1 (da P35 a P38/P43)

Misure in mm

TIPO	bs	ts	hw	tw	bi	ti
1	900	30	1530	16	1000	40
2						
3	900	60	1480	20	1000	60
4						
5	900	90	1420	30	1000	90

TABELLA LUCI CAMPATE

CAMPATA N°	LUCE L (m)	INIZIO	FINE
1	35,50	P35	P36
2	40,50	P36	P37
3	38,00	P37	P38
4	38,00	P38	P39
5	30,50	P39	P40
6	34,00	P40	P41
7	30,50	P41	P42
8	38,00	P42	SB

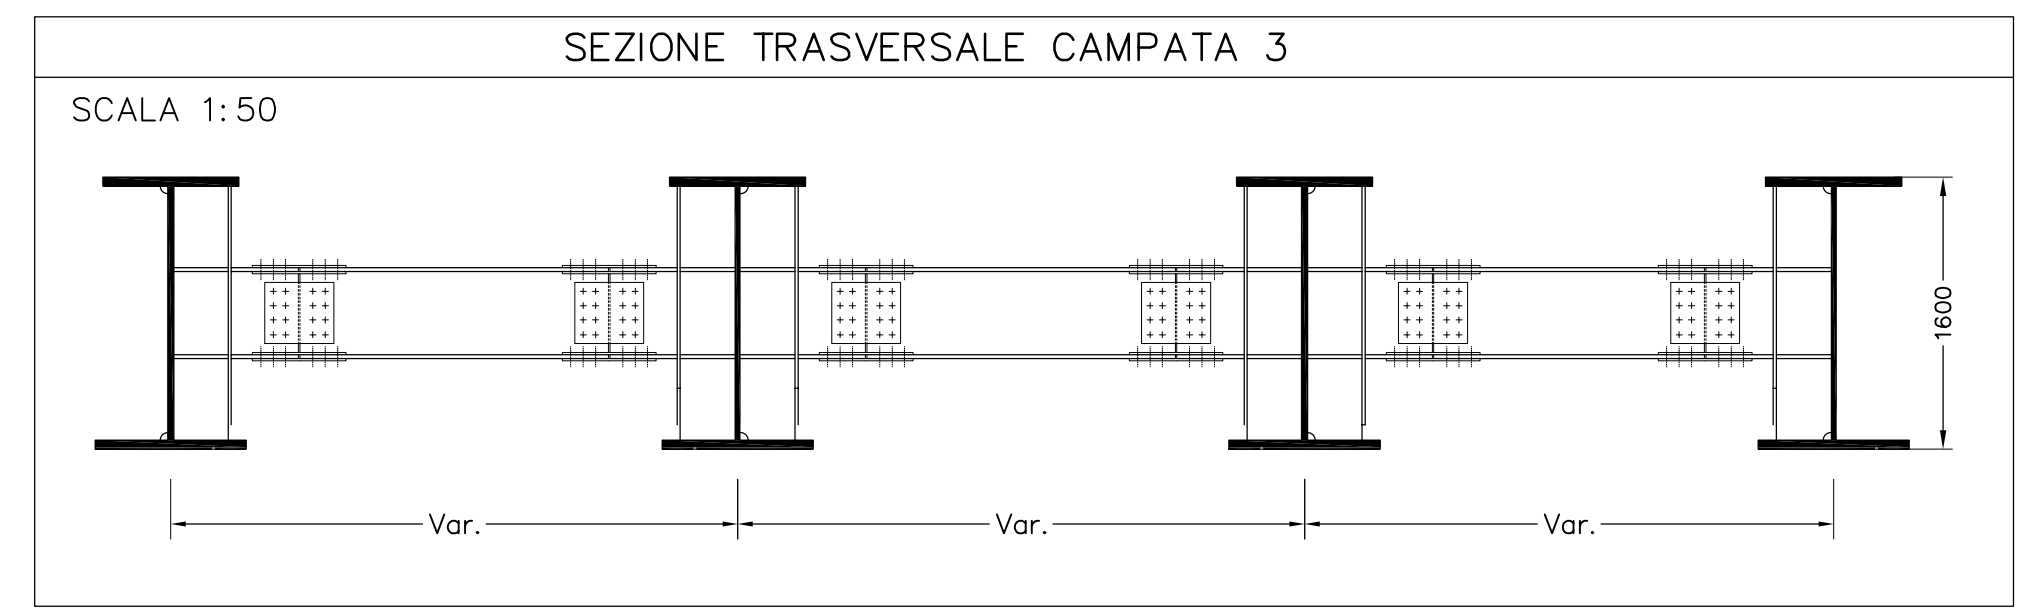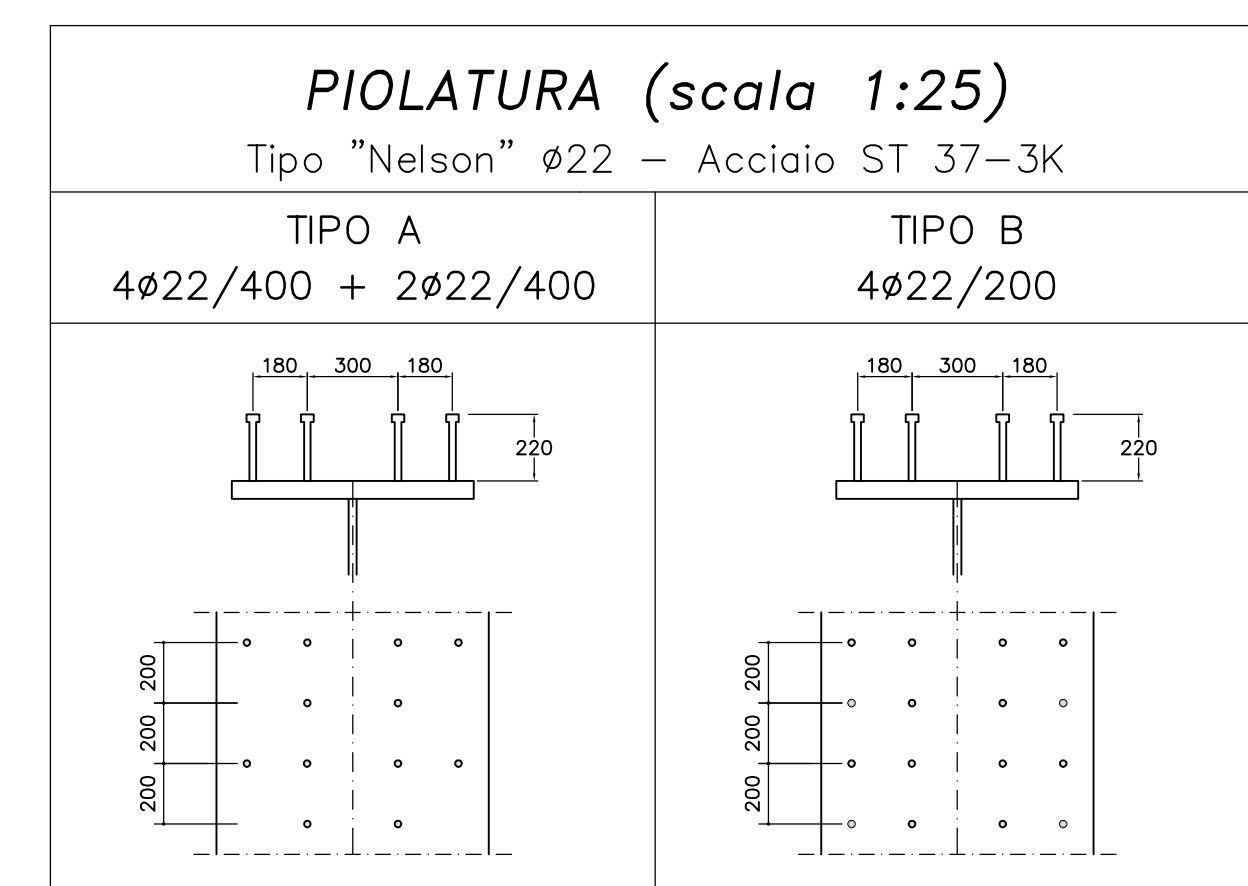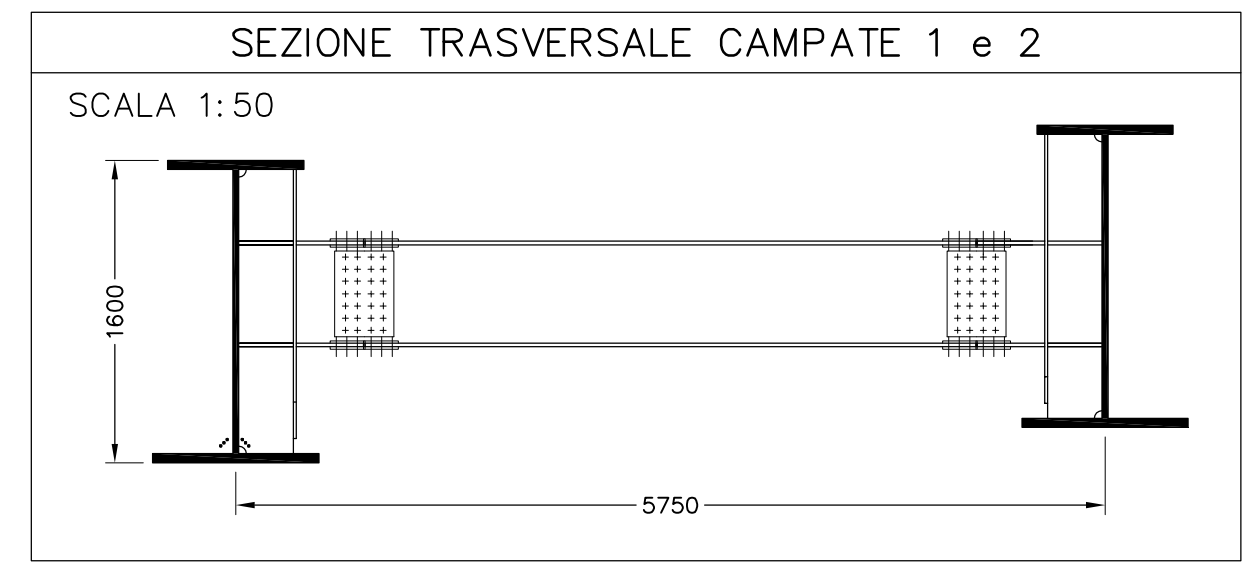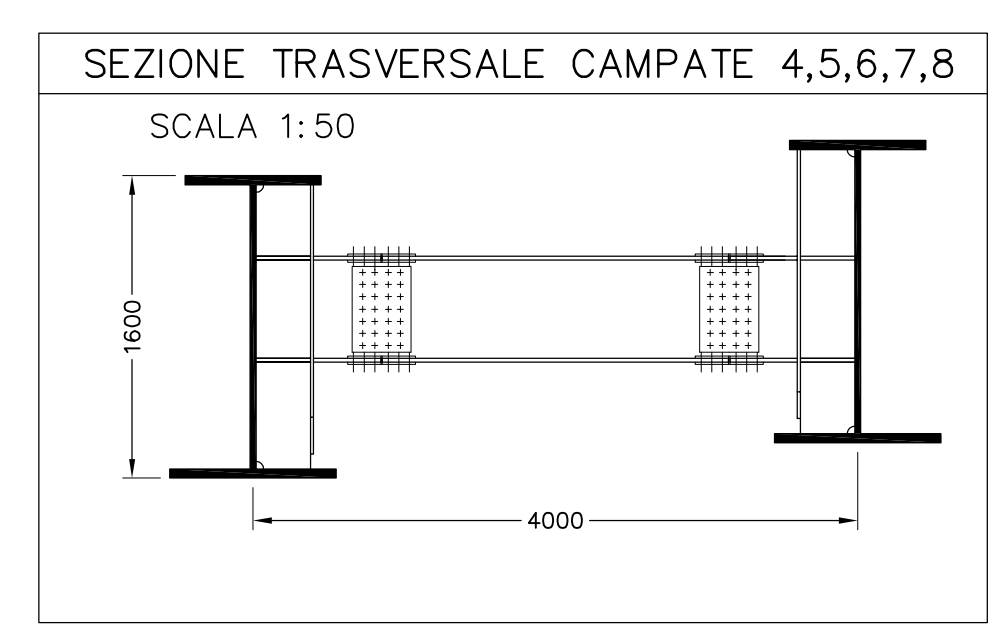

ANAS S.p.A.
Direzione Centrale Programmazione Progettazione

**CORRIDOIO PLURIMODALE TIRRENICO-NORD EUROPA
ITINERARIO AGRIGENTO –CALTANISSETTA–A19**

S.S. N° 640 "DI PORTO EMPEDOCLE"

AMMODERNAMENTO E ADEGUAMENTO ALLA CAT. B DEL D.M. 5.11.2001
Dal km 44+000 allo svincolo con l'A19

PROGETTO DEFINITIVO

GRUPPO DI PROGETTAZIONE	RESPONSABILI DI PROGETTO	DATA
ATI: TECHNITAL s.p.a. (mandataria) S.I.S. Studio di Ingegneria Stradale s.r.l. DELTA Ingegneria s.r.l. INFRADEC s.r.l. Consulting Engineering PROGIN s.p.a.	Dott. Ing. M. Raccosta Ordine Ing. Verona n° A1665 Prof. Ing. A. Bevilacqua Ordine Ing. Palermo n° 4058 Dott. Ing. M. Carino Ordine Ing. Agrigento n° A628 Dott. Ing. N. Troccoli Ordine Ing. Palermo n° B36 Dott. Ing. S. Esposito Ordine Ing. Roma n° 20837	
VISTO: IL RESPONSABILE DEL PROCEDIMENTO	VISTO: IL RESPONSABILE DEL SERVIZIO PROGETTAZIONE	PROTOCOLLO
Dott. Ing. Massimiliano Fidenzi	Dott. Ing. Antonio Valente	

**OPERE D'ARTE MAGGIORI – VIADOTTI
OPERE SULL'ASSE PRINCIPALE
SVINCOLO CON A19 – RAMPA 1
CARPENTERIA METALLICA – PIANTE E SEZIONI TRAVI PRINCIPALI TAV. 2/2**

CODICE PROGETTO	NOME FILE	REVISIONE	FOGLIO	SCALA:
L0407B D 0501	P01V115STRCP47 A.pdf	A	02 di 02	VAR.
CODICE ELAB.	P01V115STRCP47			
D				
C				
B				
A	EMISSIONE	Ottobre 2006	P. Palani	F. Arculli
REV.	DESCRIZIONE	DATA	VERIFICATO RESP. TECNICO	APPROVATO RESP. D'ITERARIO