




## Tipologico di impianto

## Siepe arbustiva

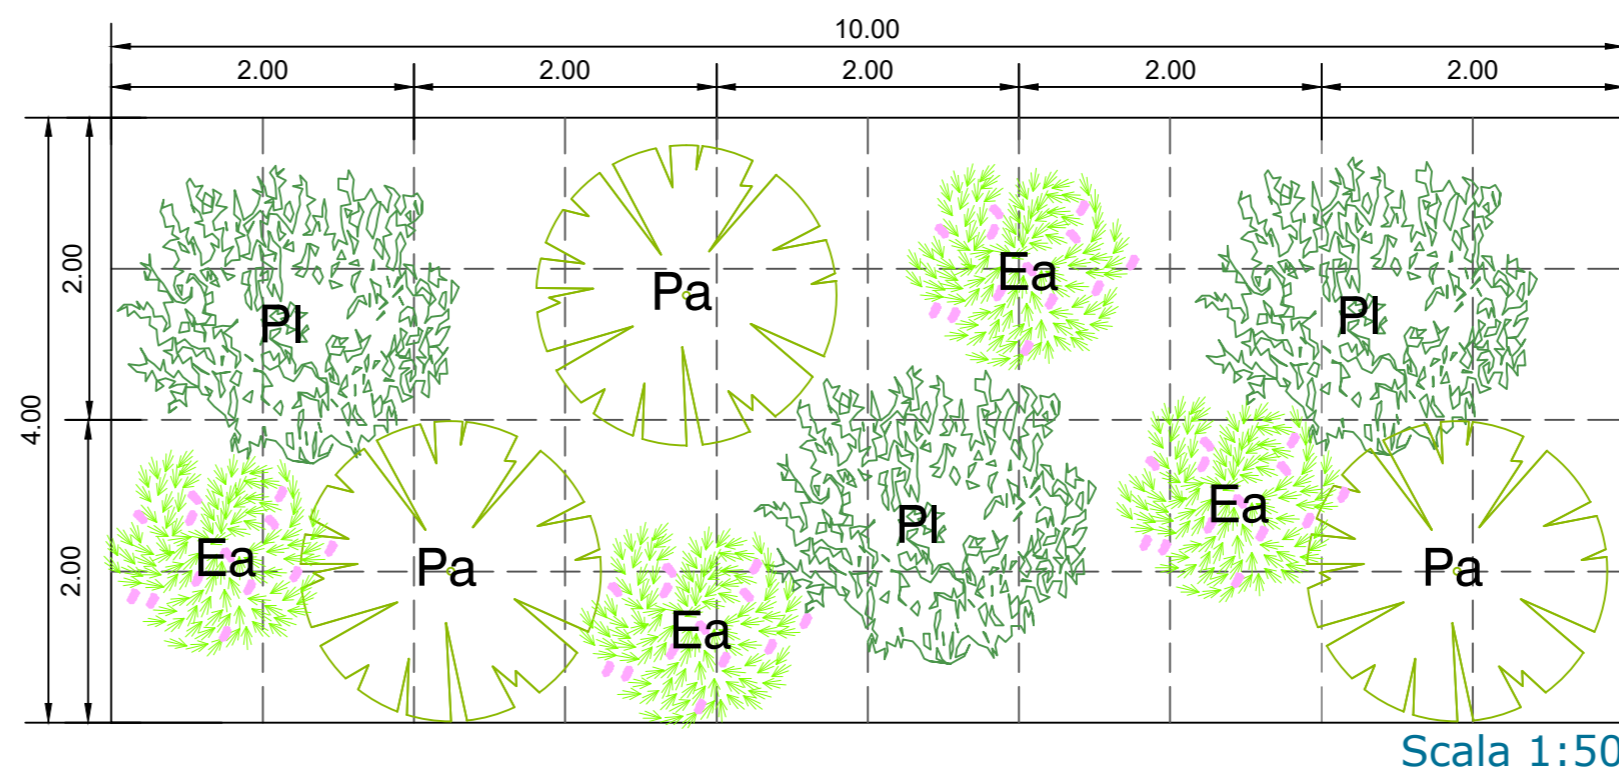


ARBUSTI (n.10 piante ogni 40 mq)			SUPERFICIE SESTO D'IMPIANTO	N. ESSENZE
PI	LENTISCO	<i>Pistacia lentiscus</i>		
Ea	ERICA	<i>Erica arborea</i>	4	
Pa	FILLIREA	<i>Phyllirea angustifolia</i>	3	
	INERBIMENTO		-	

### Legenda

#### Elementi di progetto

- Perimetrazione impianto fotovoltaico
- Elettrodotta interrato
- Trivellazione Orizzontale Controllata (TOC)
- Area di cantiere

## Sezione tipo

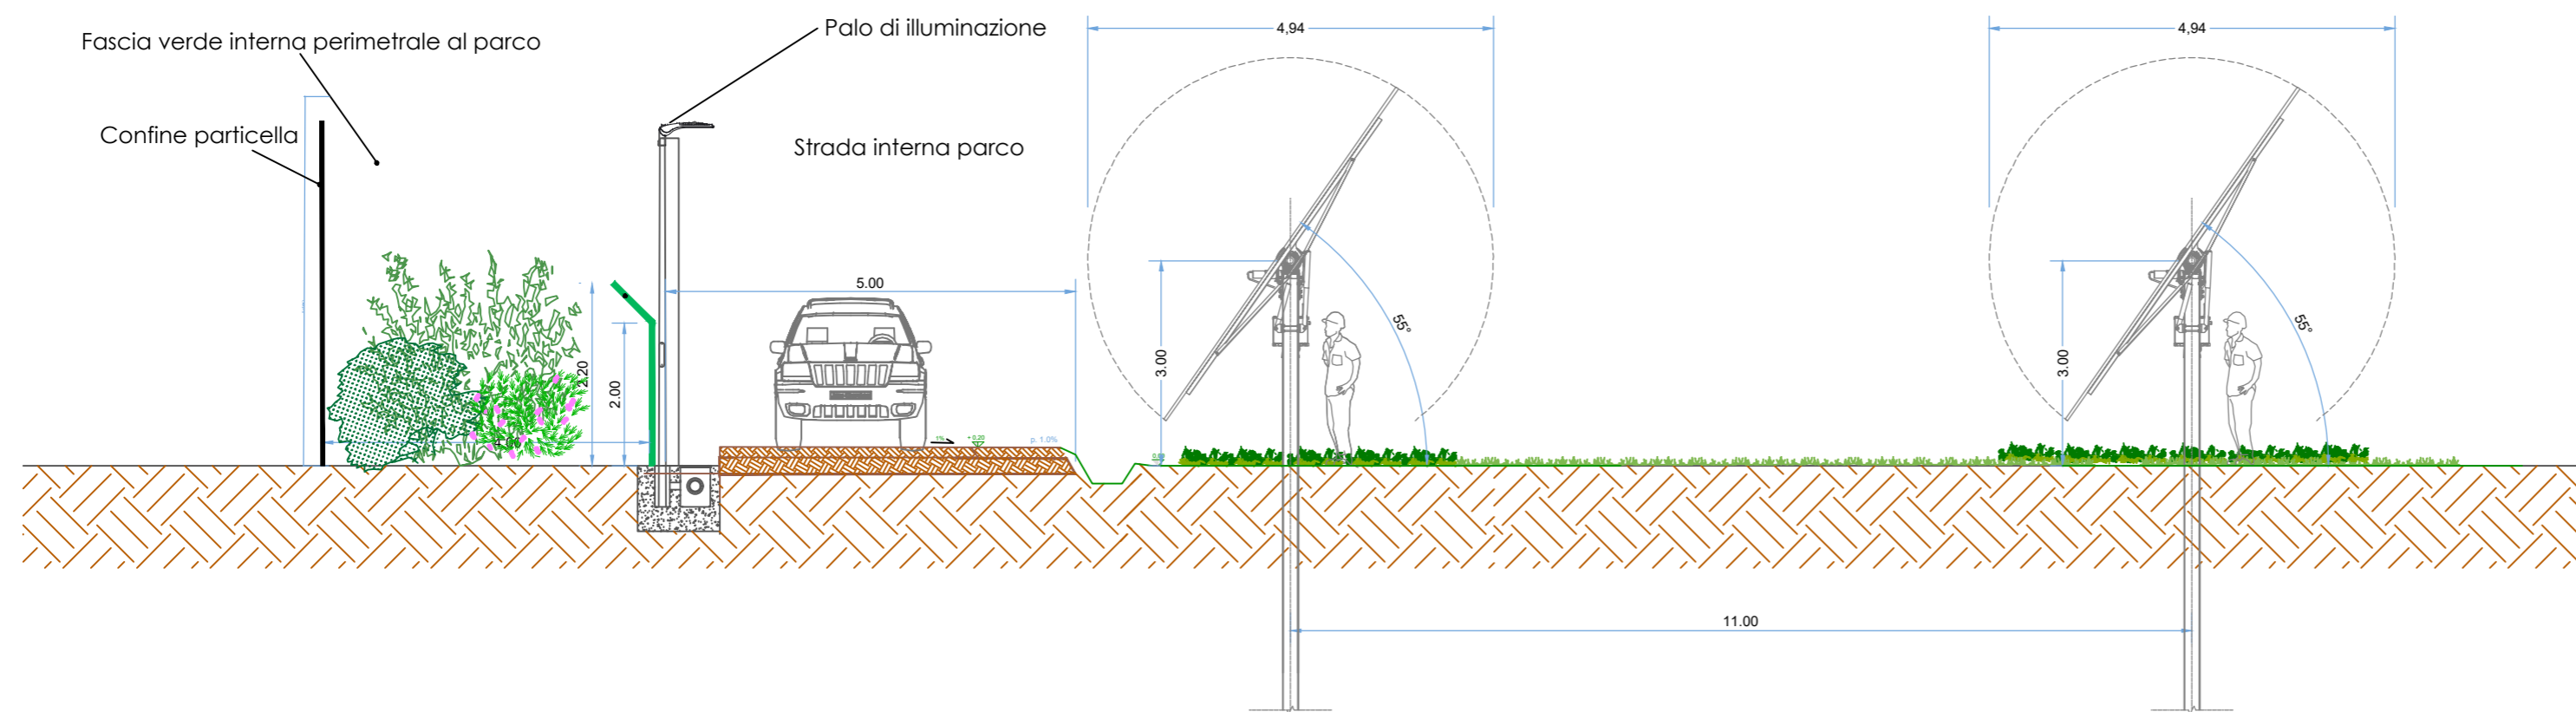

Scala 1:80