PARTICOLARE DI COLLEGAMENTO ARRAY DI CAMPO
AREA PS7

ARRIVO DA INVERTER
Sezione tipo D - Sottocampo C
Vedi TAV. G.2.2.7 e G.2.2.8.3

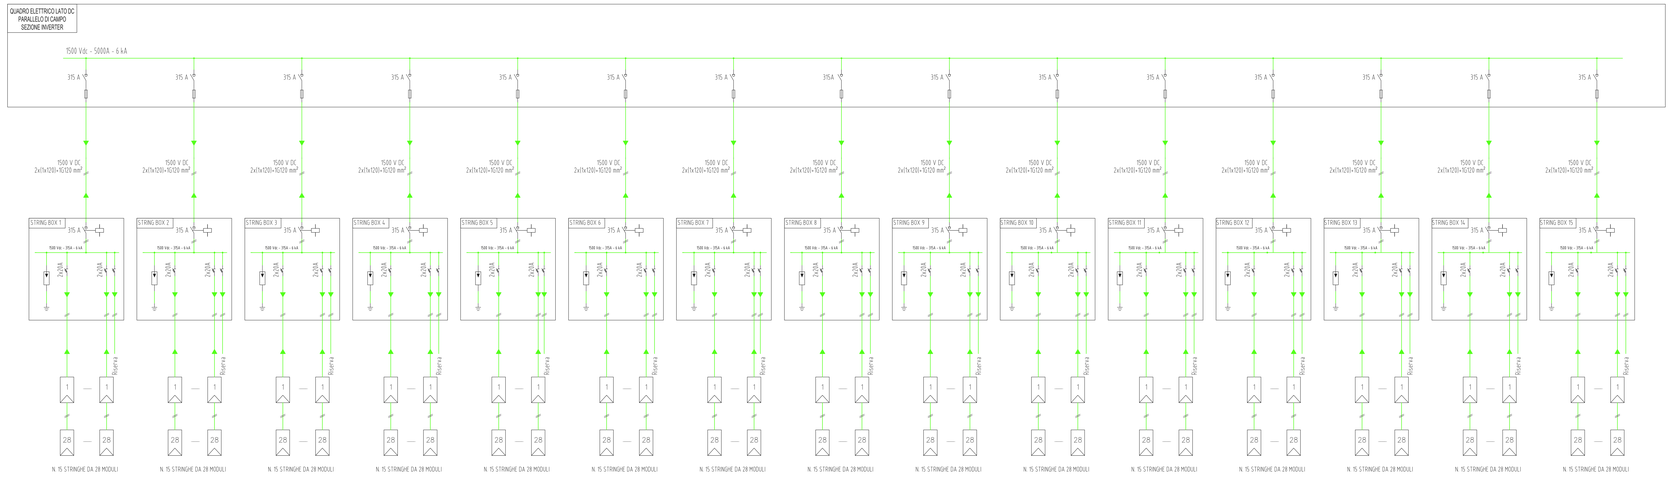

LEGENDA			
	TRASFORMATORE DI POTENZA TRIANGOLO-STELLA		TRASFORMATORE DI POTENZA A DOPPIO SECONDARIO TRIANGOLO-STELLA
	TRIFASE COLLEGAMENTO A TRIANGOLO		TRIFASE COLLEGAMENTO A STELLA
	TRASFORMATORE DI CORRENTE		TRASFORMATORE DI CORRENTE TRIFASE
	TRASFORMATORE DI TENSIONE		TRASFORMATORE DI TENSIONE A DOPPIO SECONDARIO ADAVVOLGIMENTO APERTO
	CORRENTE CONTINUA		CORRENTE ALTERNATA
	INTERRUTTORE AUTOMATICO DI POTENZA		SEZIONATORE
	SEZIONATORE A FUSIBILI		SEZIONATORE SOTTOCARICO
	FUSIBILE		PUNTO CONNESSIONE A TERRA
	INTERRUTTORE AUTOMATICO MAGNETOTERMICO		INTERRUTTORE AUTOMATICO MAGNETOTERMICO DIFFERENZIALE
	INTEBLOCCO MECCANICO	M	COMANDO MOTORIZZATO
	SCARICATORE DI SOVRATENSIONE	kWh	CONTATORE DI MISURE
	INVERTER (DC/AC)		RADDRIZZATORE (AC/DC)
	BATTERIA		LAMPADA DI SEGNALAZIONE
	MODULO FOTOVOLTAICO		MODULO FOTOVOLTAICO
27	RELE' DI MINIMA TENSIONE	50	RELE' DI MASSIMA CORRENTE AD AZIONE ISTANTANEA
27V1	RELE' DI MINIMA TENSIONE DI SEQUENZA DIRETTA	50N	RELE' DI MASSIMA CORRENTE AD AZIONE ISTANTANEA COLLEGATO SUL NEUTRO
51	RELE' DI MASSIMA CORRENTE AD AZIONE RITARDATA	59	RELE' DI MASSIMA TENSIONE
51N	RELE' DI MASSIMA CORRENTE AD AZIONE RITARDATA COLLEGATO SUL NEUTRO	59Vi	RELE' DI MASSIMA TENSIONE DI SEQUENZA INVERSA
64	RELE' RIVELATORE DI TERRA	76	RELE' DI MASSIMA CORRENTE IN C.C.
67N	RELE' DIREZIONALE DI TERRA	81	RELE' DI FREQUENZA

IMPIANTO AGROVOLTAICO "AGV - CALTAFALSA"

PROGETTO DI UN IMPIANTO AGROVOLTAICO DI POTENZA PARI A 58,52 MWp INTEGRATO DA UN SISTEMA DI ACCUMULO DA 25 MW /50 MW COMPLESSIVI IN IMMISSIONE) DENOMINATO "AGV CALTAFALSA" E RELATIVE OPERE DI CONNESSIONE ALLA RETE RICADENTI NEL COMUNE DI MONREALE (PA).

Proponente

X-ELIO CALTAFALSA S.r.l.
CORSO VITTORIO EMANUELE II, 349 - 00186 ROMA
P. IVA: 16229011006

Progettazione

Hydro Engineering s.a.
di Damiano e Mariano Salzbo
via Brasson, 39
I 39030 Runca (TN) Italy

Ordine Ingegneri
di BZ-2023
Ing. Salzbo
UNI7-00.00

Titolo Elaborato

(G) - Elaborati grafici
2 - Parco Agrovoltaico
2 - Opere elettriche
9.7 - Schema elettrico unifilare - Area PS7

LIVELLO PROGETTAZIONE	CODICE ELABORATO	FILENAME	FORMATO	SCALA
PROGETTO DEFINITIVO	PD-G.2.2.9.7	REL17-PD0Gdo167MS	A3x6	1:80

Revisioni

REV.	DATA	DESCRIZIONE	REDATTO	VERIFICATO	APPROVATO
0	06/2023	PRIMA EMISSIONE	DP	EG	MG

REGIONE SICILIA
CITTA METROPOLITANA DI PALERMO
COMUNE DI MONREALE

X-ELIO

ISO A3x6