

IMPIANTO AGROVOLTAICO "AGV - CALTAFALSA"

PROGETTO DI UN IMPIANTO AGROVOLTAICO DI POTENZA PARI A 58,52 MWp INTEGRATO DA UN SISTEMA DI ACCUMULO DA 25 MW (50 MW COMPLESSIVI IN IMMISSIONE) DENOMINATO "AGV CALTAFALSA" E RELATIVE OPERE DI CONNESSIONE ALLA RETE RICADENTI NEL COMUNE DI MONREALE (PA).



Proponente

X-ELIO CALTAFALSA S.r.l.
CORSO VITTORIO EMANUELE II, 349 - 00186 ROMA
P. IVA: 16235011000

Progettazione

HE **Hydro Engineering s.s.**
di Damiano e Mariano Galbo
via Rossotti, 39
91011 Alcamo (TP) Italy



Titolo Elaborato

(G) - Elaborati grafici
2 - Parco Agrovoltaico
3 - Opere civili
12 - Interferenze cavidotto: particolari costruttivi

LIVELLO PROGETTAZIONE	CODICE ELABORATO	FILENAME	FORMATO	SCALA
PROGETTO DEFINITIVO	PD-G.2.3.12	XELI774PDGprc108R0	A3	Varie

Revisioni


REV.	DATA	DESCRIZIONE	REDATTO	VERIFICATO	APPROVATO
0	06-2023	PRIMA EMISSIONE	LV	EG	MG

REGIONE SICILIA
CITTA' METROPOLITANA DI PALERMO
COMUNE DI MONREALE


X-ELIO+

TIPOLOGIA INTERFERENZA	TIPO DI ATTRAVERSAMENTO	POSIZIONE	COORDINATE	ENTI COINVOLTI
Interferenza 1 – Attraversamento Ponticello	Toc	Strada vicinale – Comune di Monreale	Lat= 37°51'36.62"N Long= 12°59'7.13"E	Autorità di Bacino – Comune di Monreale
Interferenza 2 – Attraversamento Ponticello	Toc	Strada vicinale - Comune di Monreale	Lat= 37°51'28.61"N Long= 12°58'50.25"E	Autorità di Bacino – Comune di Monreale
Interferenza 3 – Attraversamento Ponticello	Toc	Strada vicinale - Comune di Monreale	Lat= 37°51'33.69"N Long= 12°58'35.34"E	Autorità di Bacino – Comune di Monreale
Interferenza 4 – Attraversamento Ponticello	Toc	Strada vicinale - Comune di Monreale	Lat= 37°51'23.08"N Long= 12°58'15.57"E	Autorità di Bacino – Comune di Monreale
Interferenza 5 – Attraversamento SS119	Toc	SS119 - Comune di Monreale	Lat= 37°51'30.77"N Long= 12°58'11.83"E	ANAS – Comune di Monreale
Interferenza 6 – Attraversamento SS119	Toc	SS119 - Comune di Monreale	Lat= 37°50'59.55"N Long= 12°58'17.01"E	ANAS – Comune di Monreale
Interferenza 7 – Attraversamento scatolare	Scavo	SS119 - Comune di Monreale	Lat= 37°51'13.40"N Long= 12°58'13.17"E	ANAS – Comune di Monreale
Interferenza 8 – Attraversamento scatolare	Scavo	SS119 - Comune di Monreale	Lat= 37°51'18.59"N Long= 12°58'10.33"E	ANAS – Comune di Monreale
Interferenza 9 – Attraversamento SS119	Toc	SS119 - Comune di Monreale	Lat= 37°51'43.90"N Long= 12°58'0.57"E	ANAS – Comune di Monreale
Interferenza 10 – Attraversamento SS119	Toc	SS119 - Comune di Monreale	Lat= 37°51'46.10"N Long= 12°57'51.22"E	ANAS – Comune di Monreale
Interferenza 11 – Attraversamento Ponticello	Toc	Regia trazzera passo di Palermo - Comune di Monreale	Lat= 37°52'6.31"N Long= 12°58'0.26"E	Autorità di Bacino – Comune di Monreale

Individuazione Interferenza 1						
ID Interferenza	Corsa d'acqua	Tipologia interferenza	Descrizione opera attraversata	Ente interessato	Tipo di attraversamento	Coordinate interferenza
Interferenza 1		Ponticello	Attraversamento Ponticello	Autorità di Bacino – Comune di Monreale	TOC	Lat= 37°51'36.62"N Long= 12°59'7.13"E

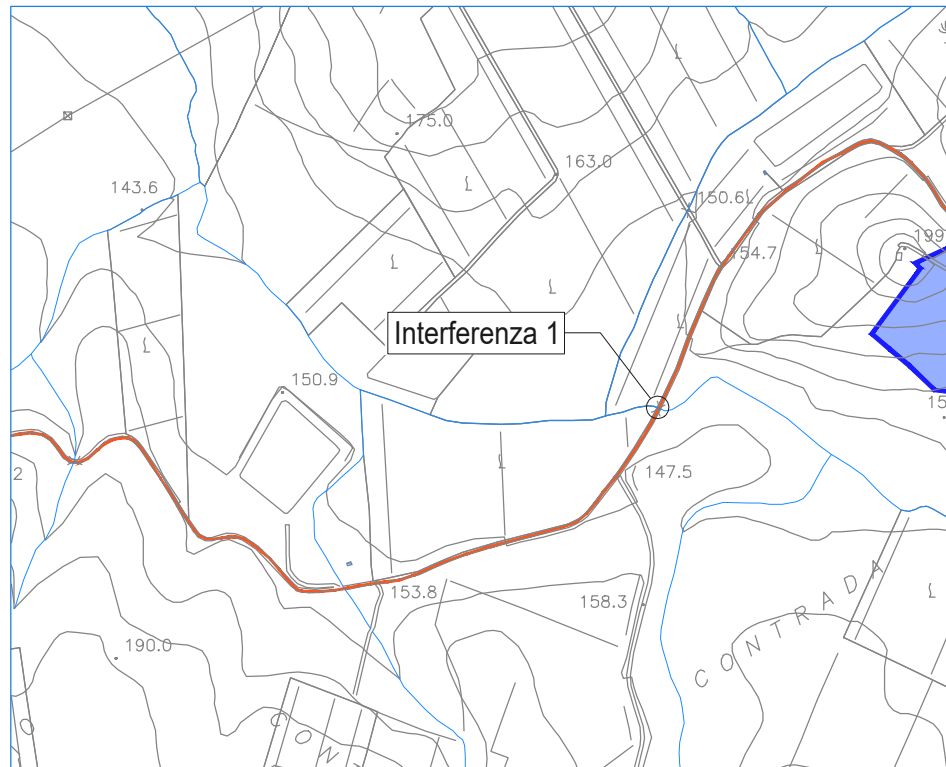

INQUADRAMENTO SU CTR SCALA 1:10.000

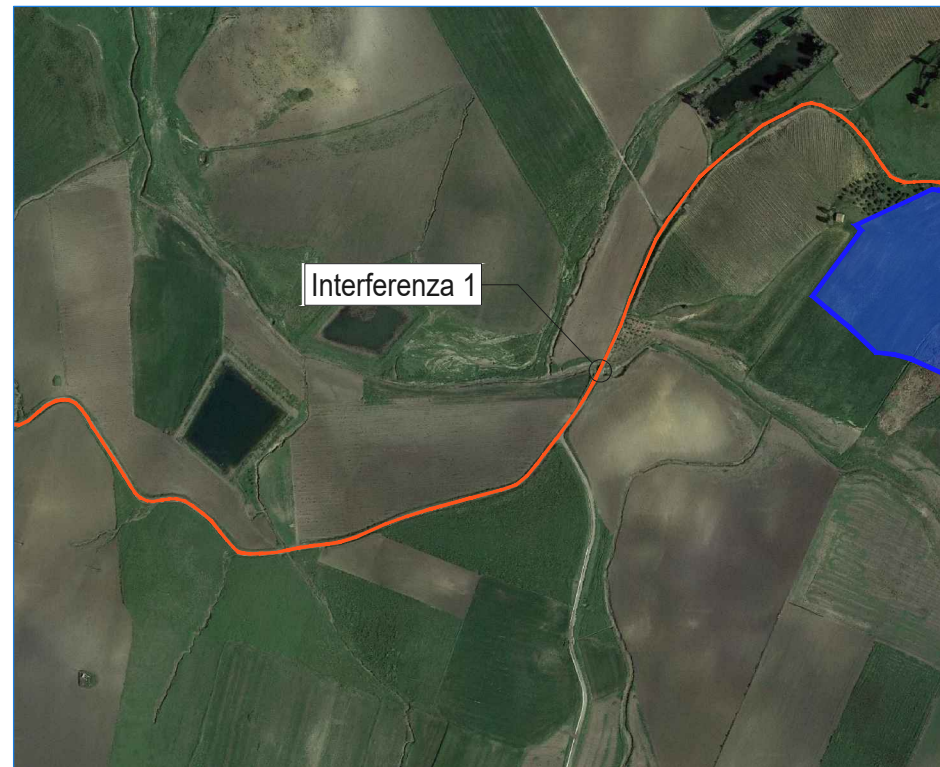



INQUADRAMENTO SU ORTOFOTO SCALA 1:10.000




INQUADRAMENTO SU CATASTALE SCALA 1:4.000

Particolare costruttivo tipo - Interferenza Attrav. in T.O.C.


scala 1:200

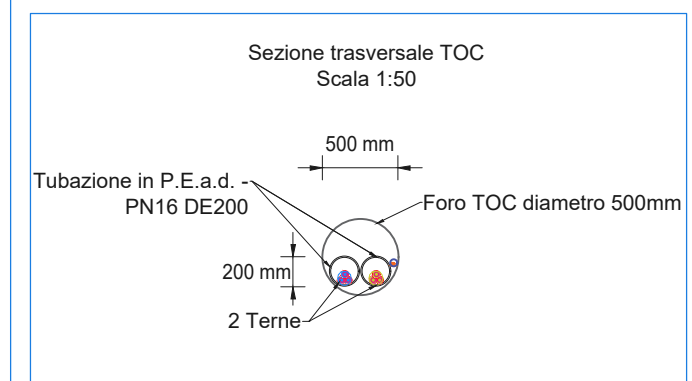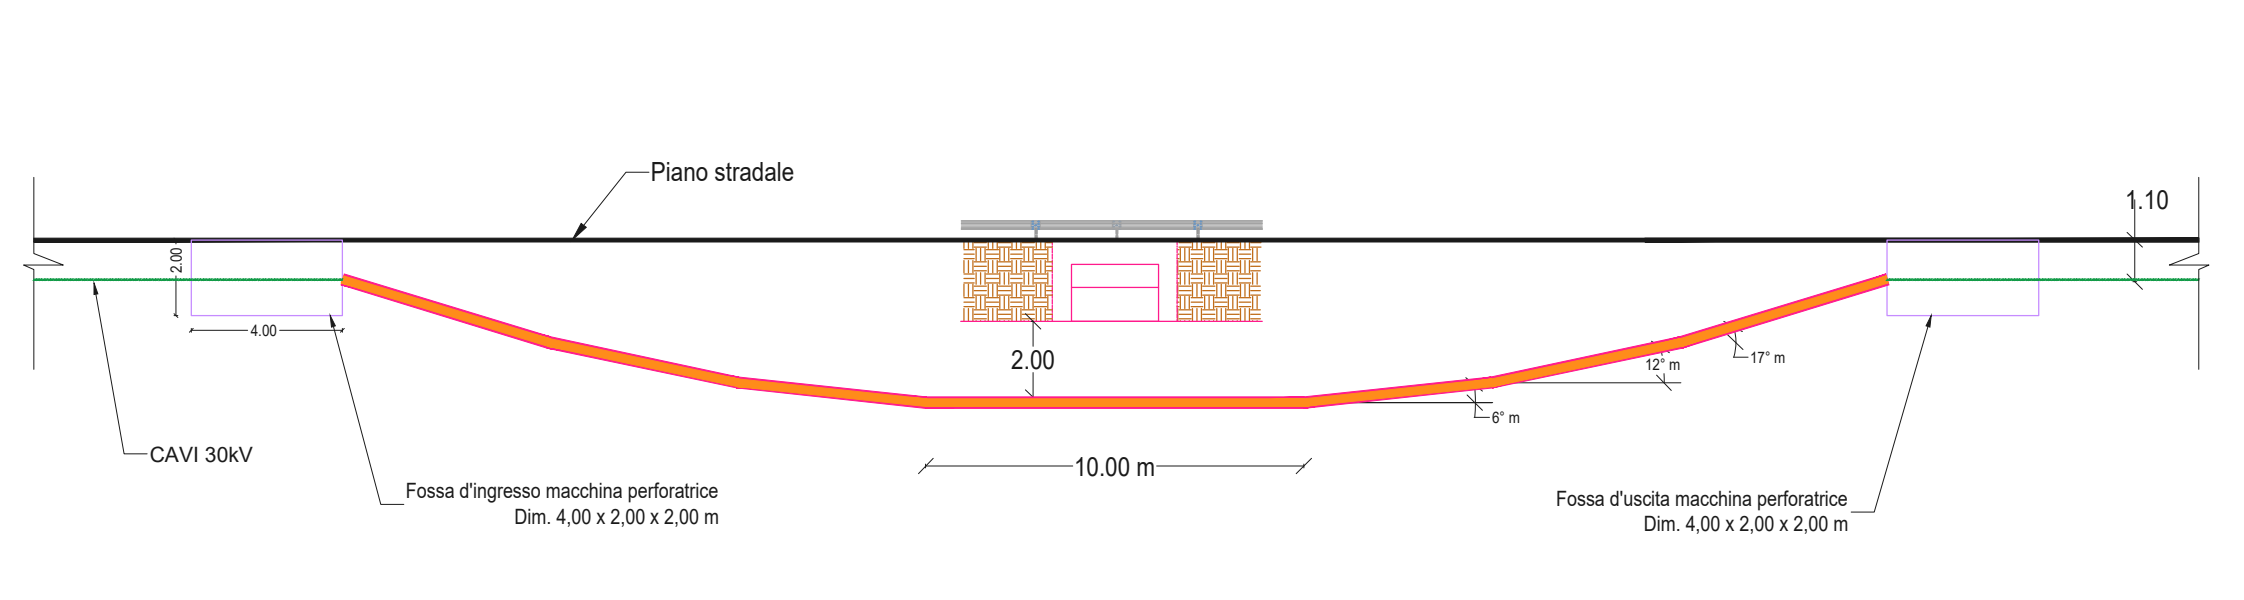


Individuazione Interferenza 2						
ID Interferenza	Corsa d'acqua	Tipologia interferenza	Descrizione opera attraversata	Ente interessato	Tipo di attraversamento	Coordinate interferenza
Interferenza 2		Ponticello	Attraversamento Ponticello	Autorità di Bacino – Comune di Monreale	TOC	Lat= 37°51'28.61"N Long= 12°58'50.25"E

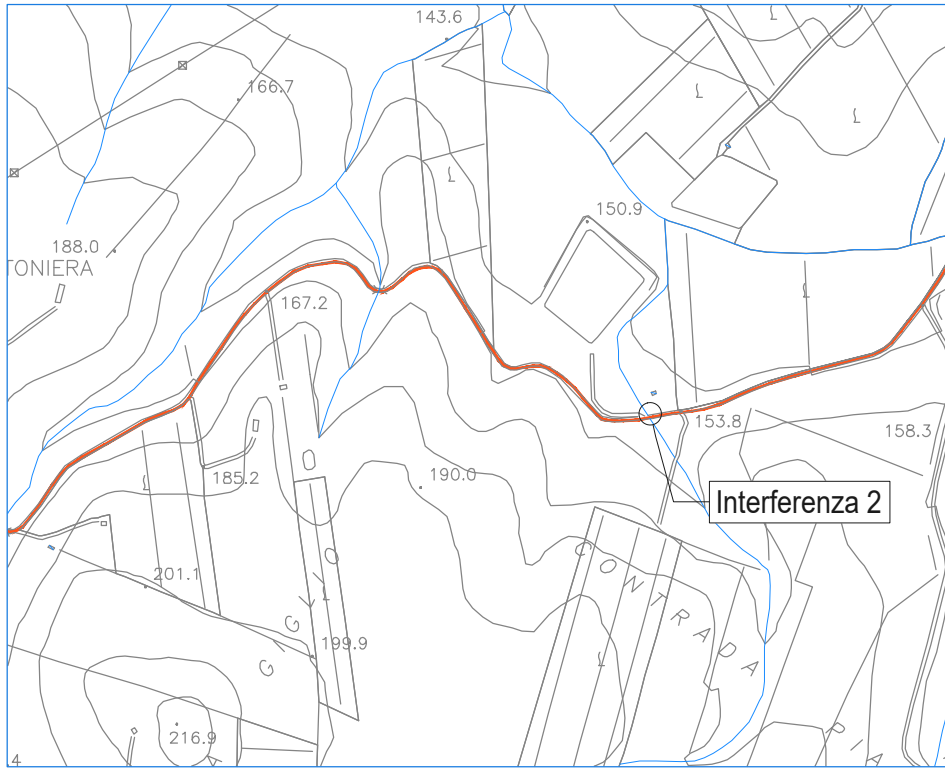

INQUADRAMENTO SU CTR SCALA 1:10.000

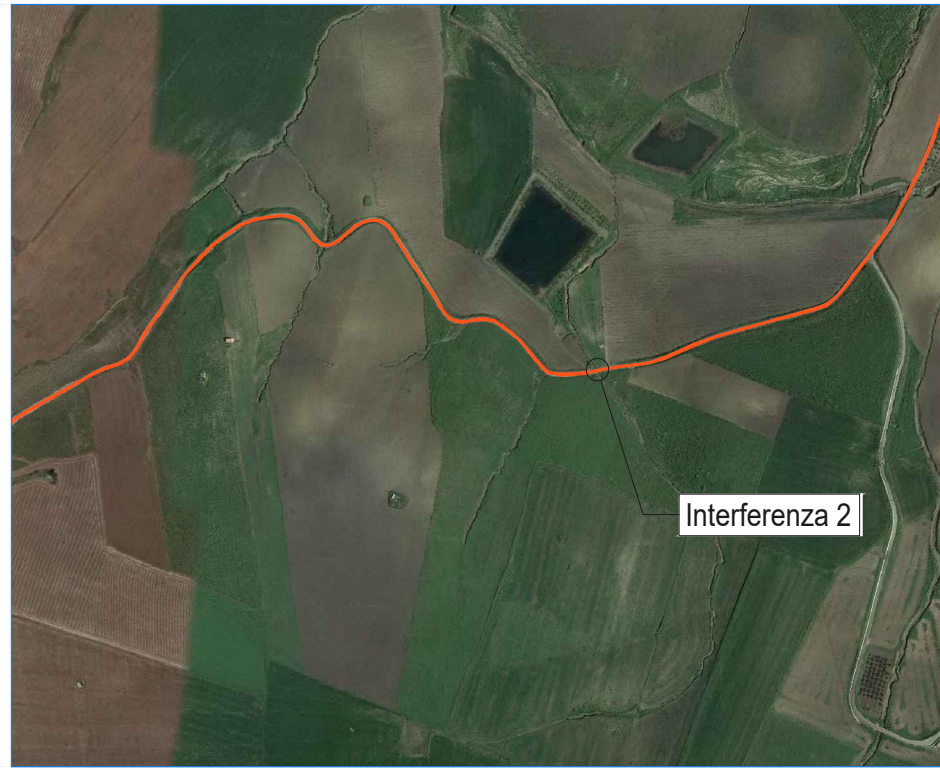



INQUADRAMENTO SU ORTOFOTO SCALA 1:10.000

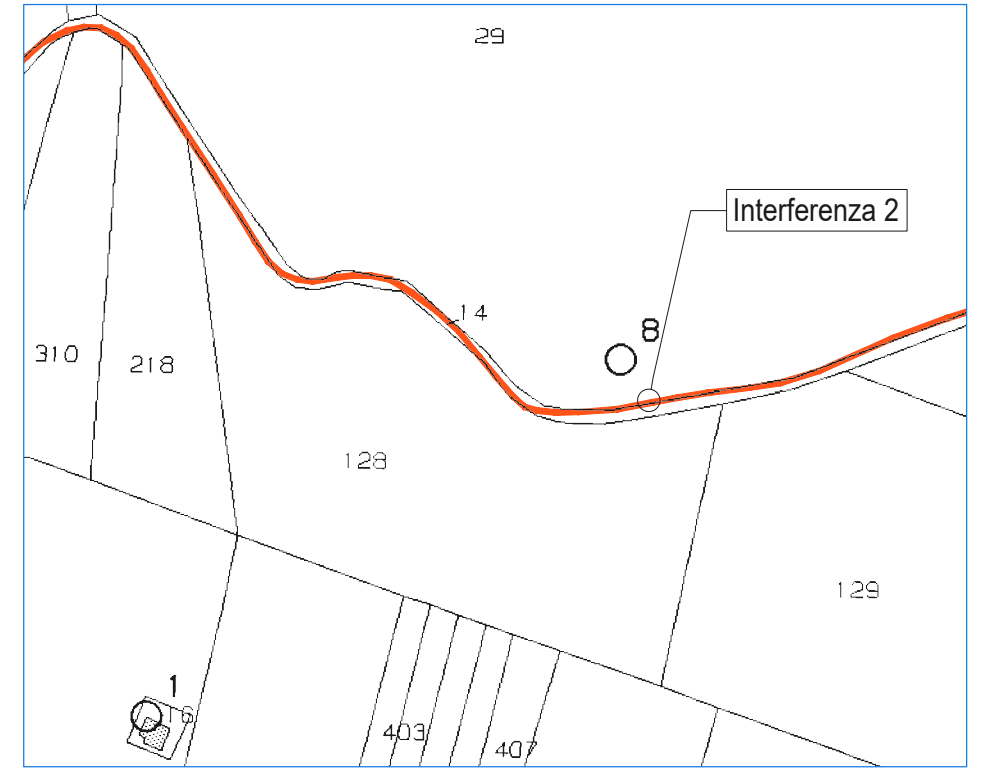


INQUADRAMENTO SU CATASTALE SCALA 1:4.000

Particolare costruttivo tipo - Interferenza Attrav. in T.O.C.


scala 1:200

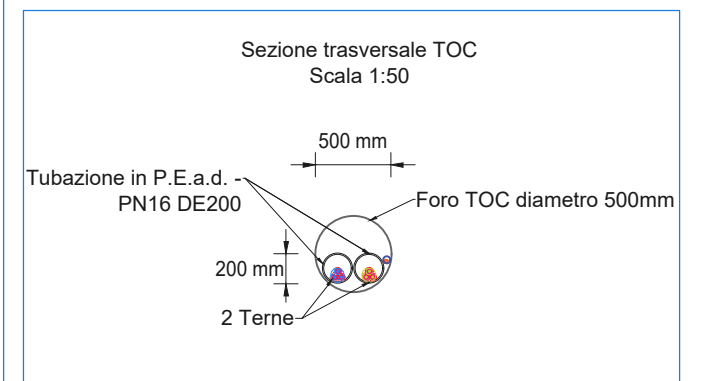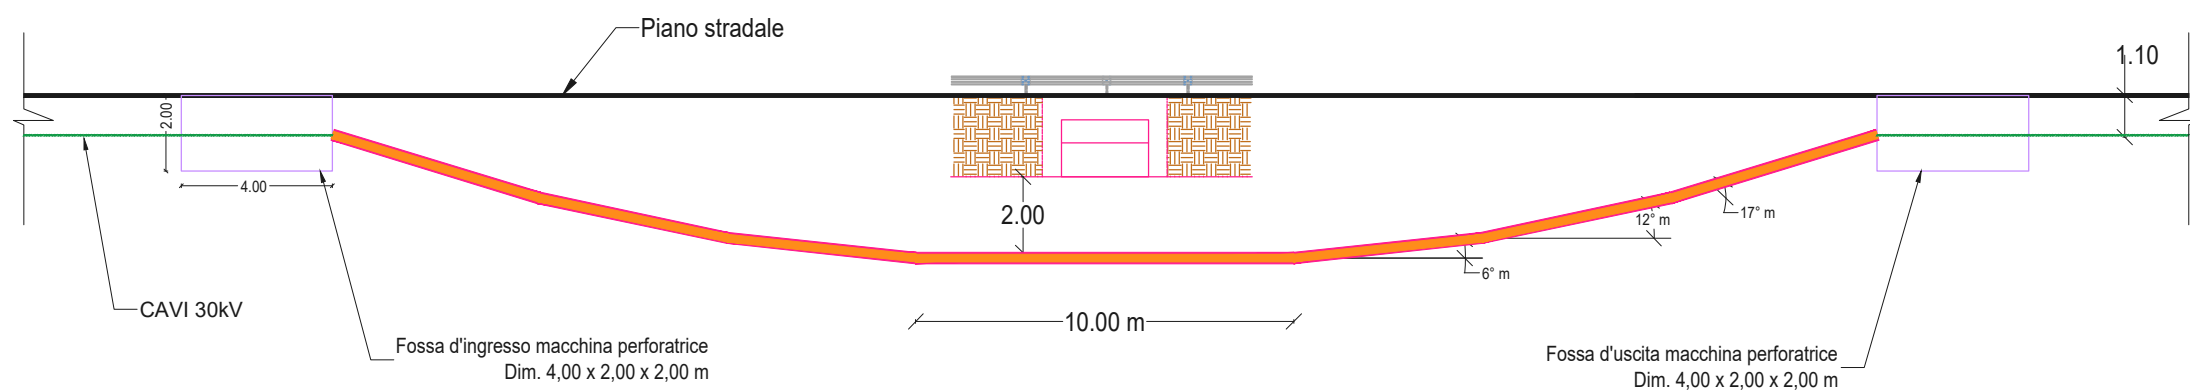


Individuazione Interferenza 3						
ID Interferenza	Corsa d'acqua	Tipologia interferenza	Descrizione opera attraversata	Ente interessato	Tipo di attraversamento	Coordinate interferenza
Interferenza 3		Ponticello	Attraversamento Ponticello	Autorità di Bacino – Comune di Monreale	TOC	Lat= 37°51'33.69"N Long= 12°58'35.34"E

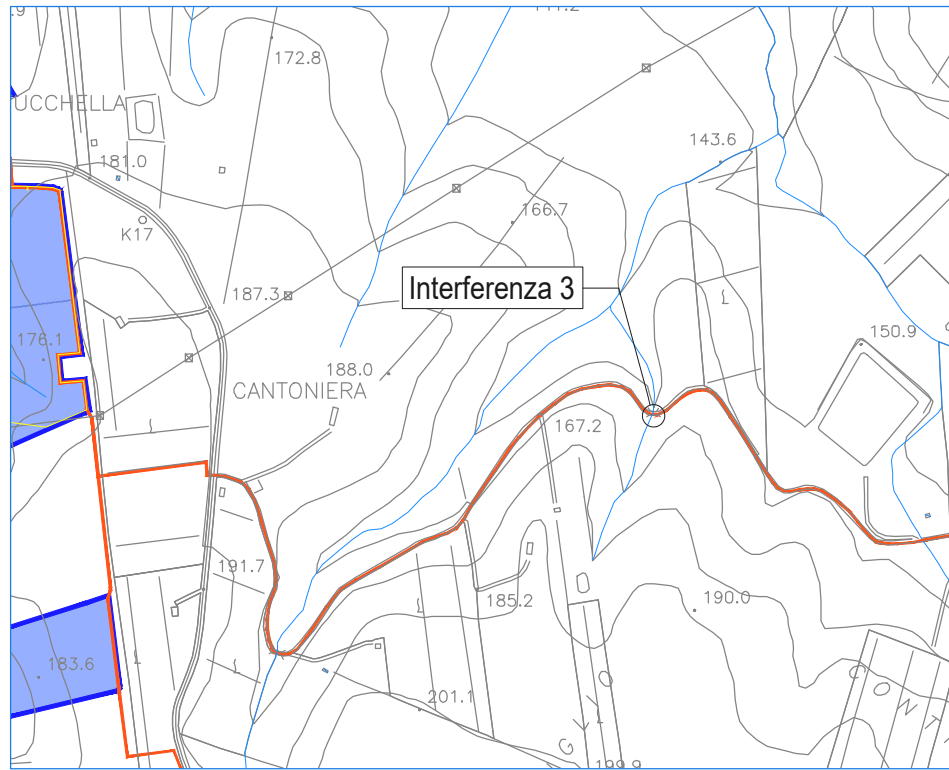

INQUADRAMENTO SU CTR SCALA 1:10.000

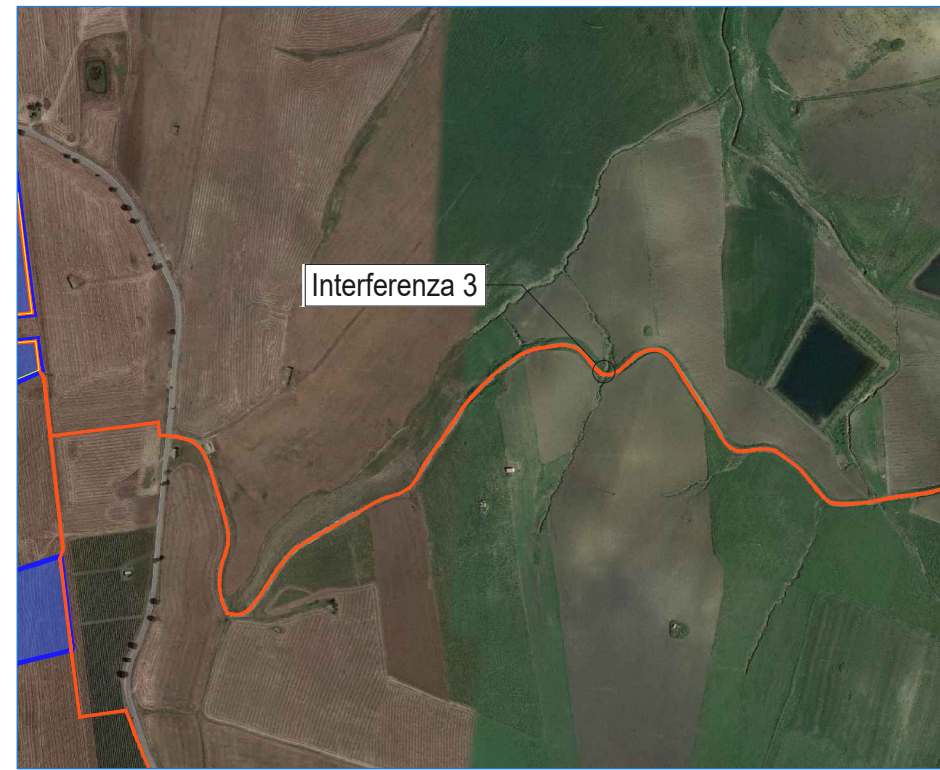



INQUADRAMENTO SU ORTOFOTO SCALA 1:10.000

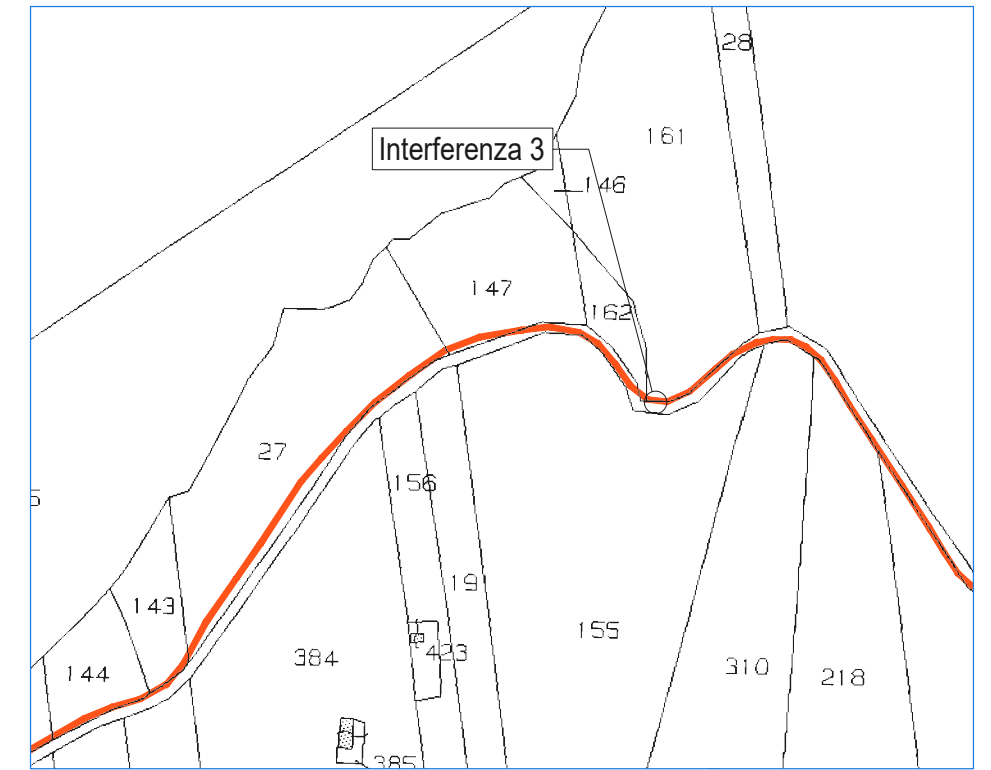


INQUADRAMENTO SU CATASTALE SCALA 1:4.000

Particolare costruttivo tipo - Interferenza Attrav. in T.O.C.


scala 1:200

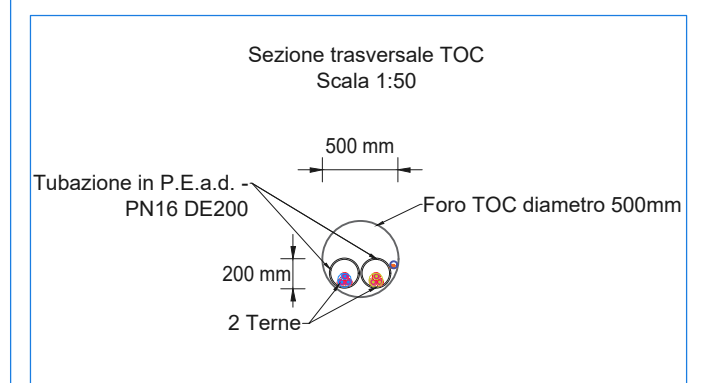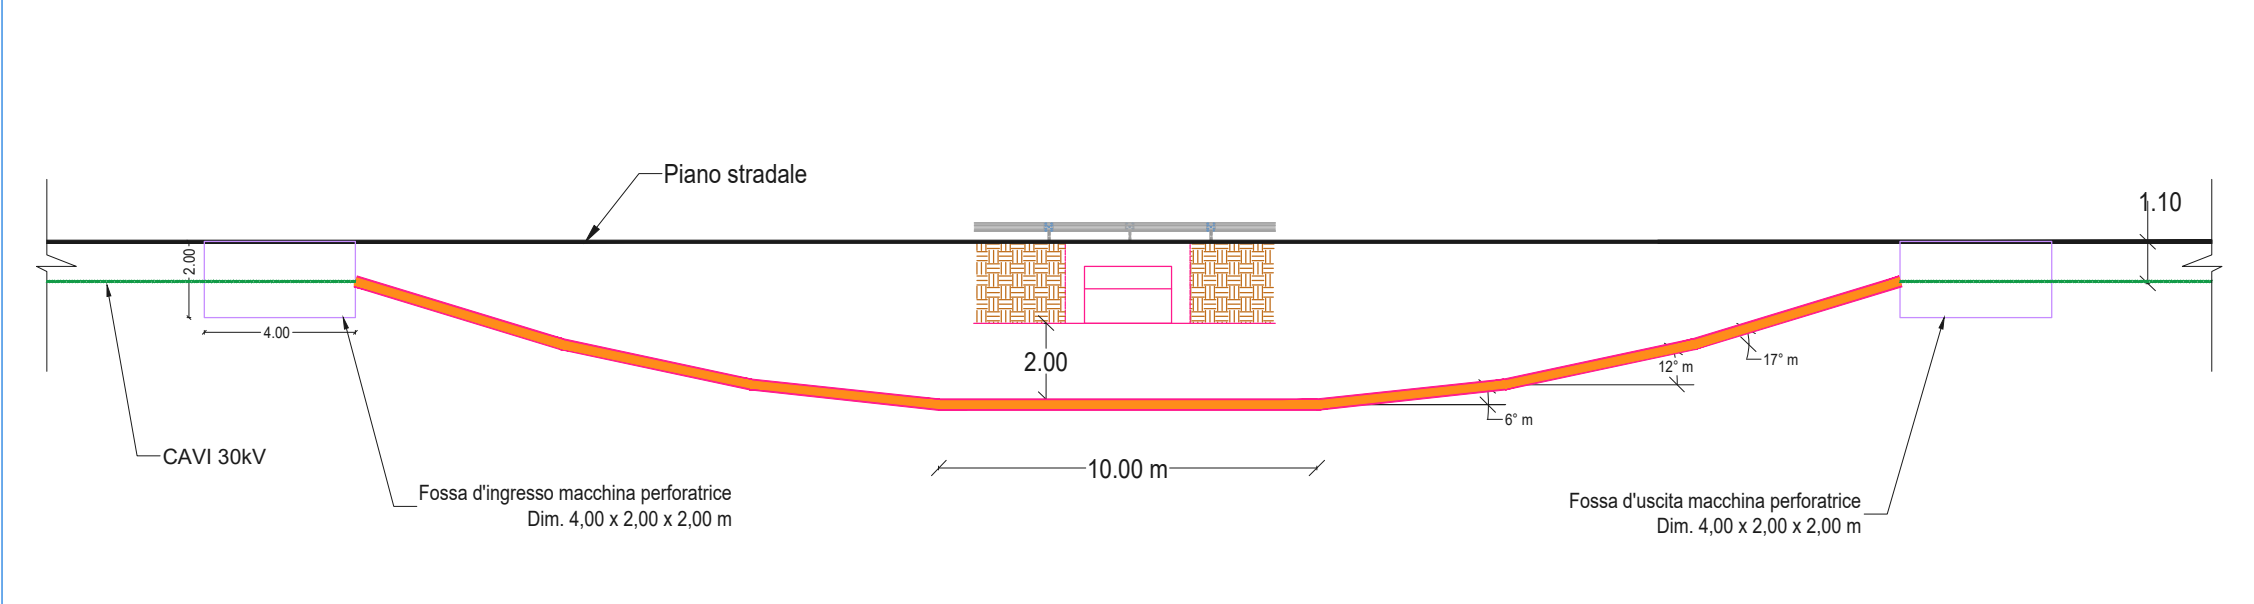


Individuazione Interferenza 4						
ID Interferenza	Corsa d'acqua	Tipologia interferenza	Descrizione opera attraversata	Ente interessato	Tipo di attraversamento	Coordinate interferenza
Interferenza 4		Ponticello	Attraversamento Ponticello	Autorità di Bacino – Comune di Monreale	TOC	Lat= 37°51'23.08"N Long= 12°58'15.57"E

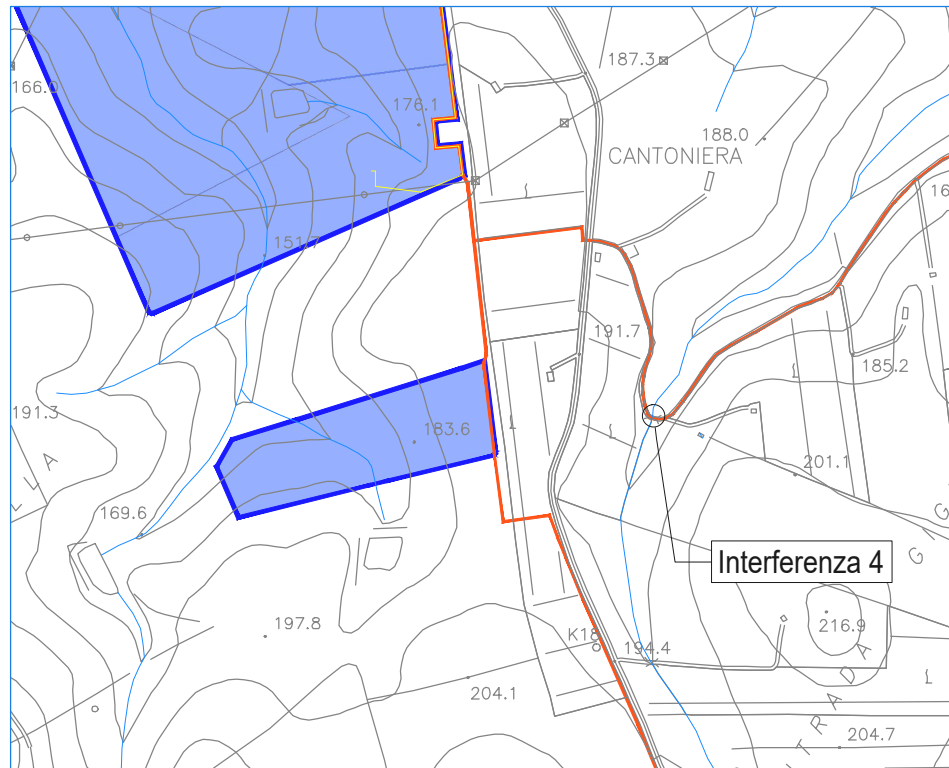

INQUADRAMENTO SU CTR SCALA 1:10.000

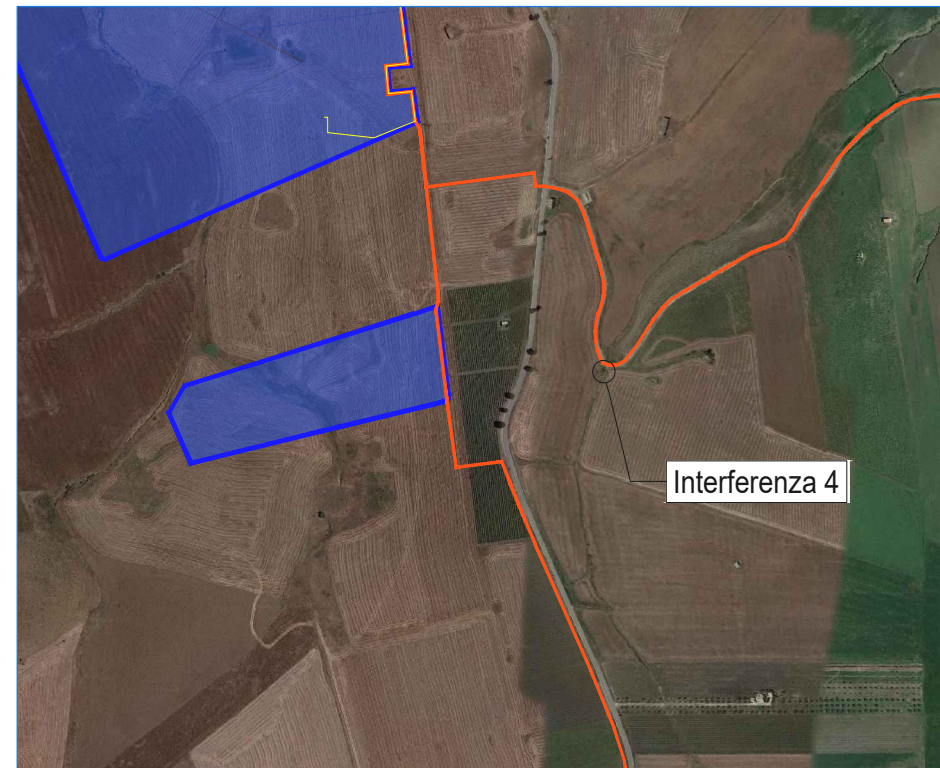



INQUADRAMENTO SU ORTOFOTO SCALA 1:10.000

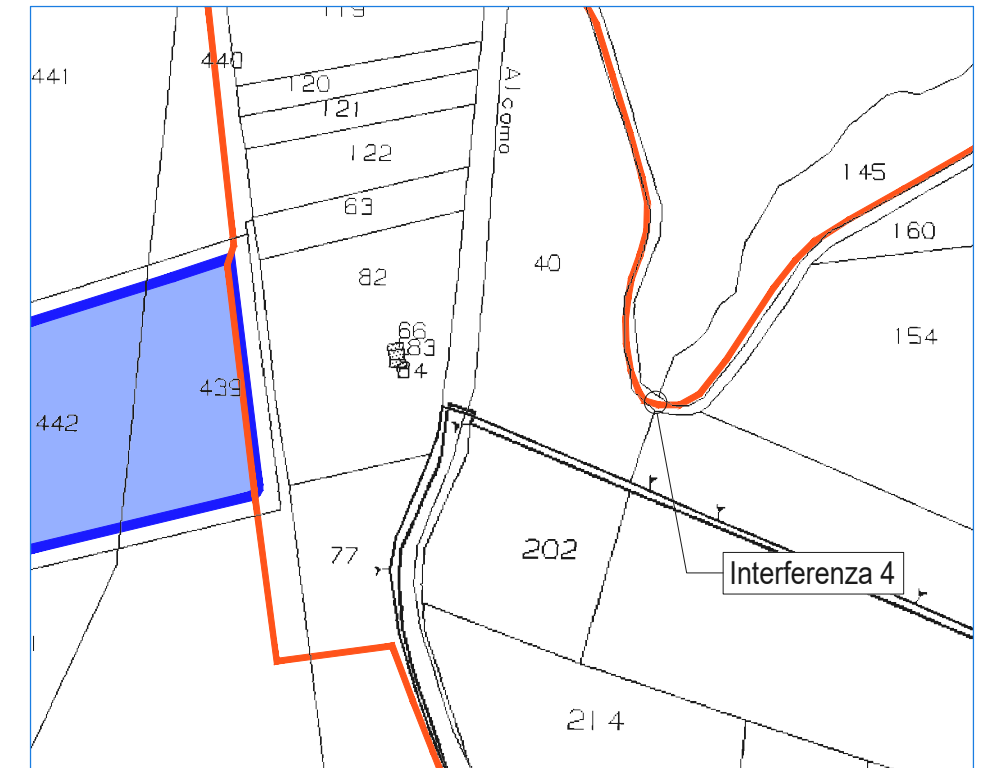

INQUADRAMENTO SU CATASTALE SCALA 1:4.000


Particolare costruttivo tipo - Interferenza Attrav. in T.O.C.

scala 1:200

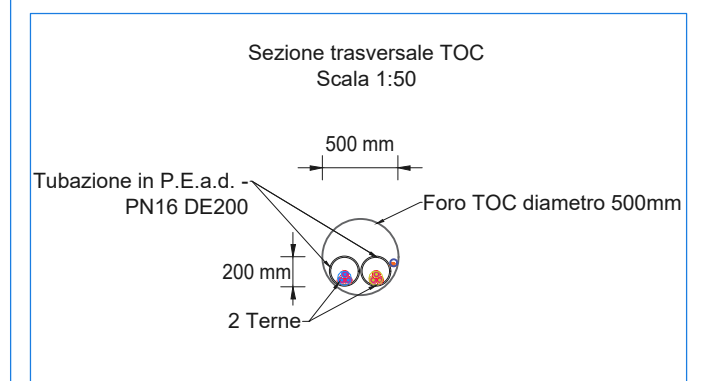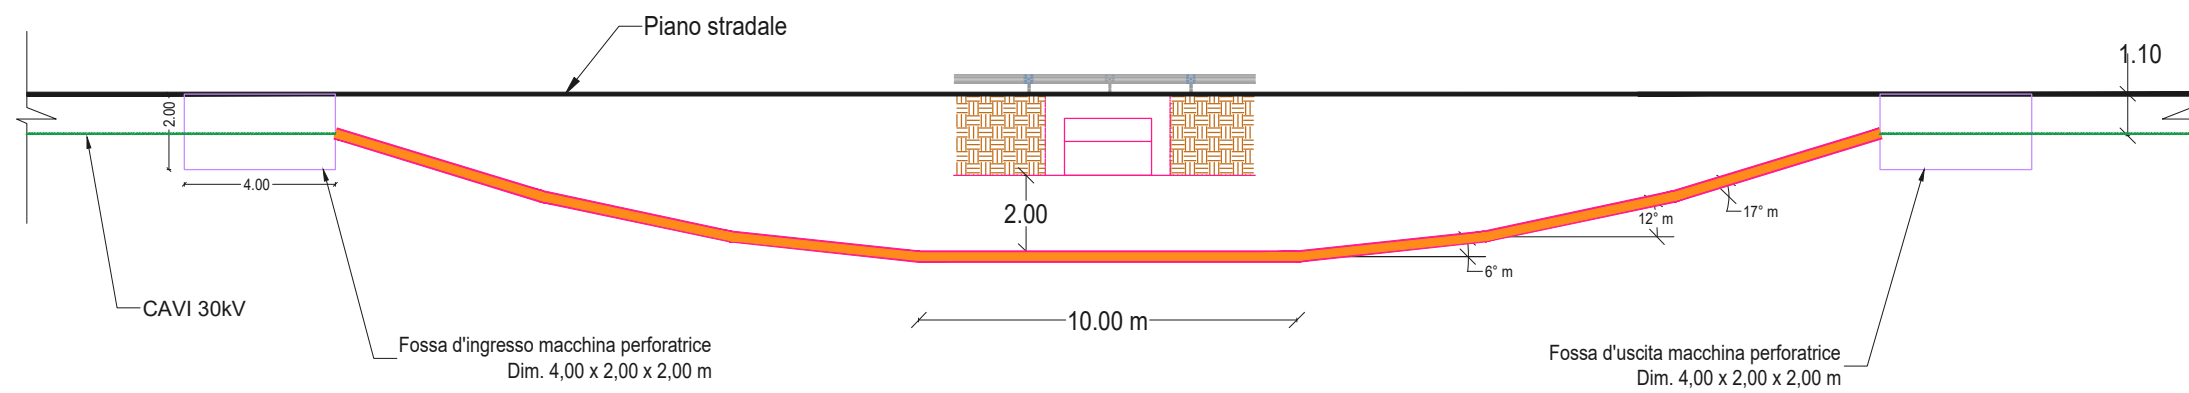


Individuazione Interferenza 5


ID Interferenza	Corsa d'acqua	Tipologia interferenza	Descrizione opera attraversata	Ente interessato	Tipo di attraversamento	Coordinate interferenza
Interferenza 5		SS119	Attraversamento SS119	ANAS – Comune di Monreale	TOC	Lat= 37°51'30.77"N Long= 12°58'11.83"E

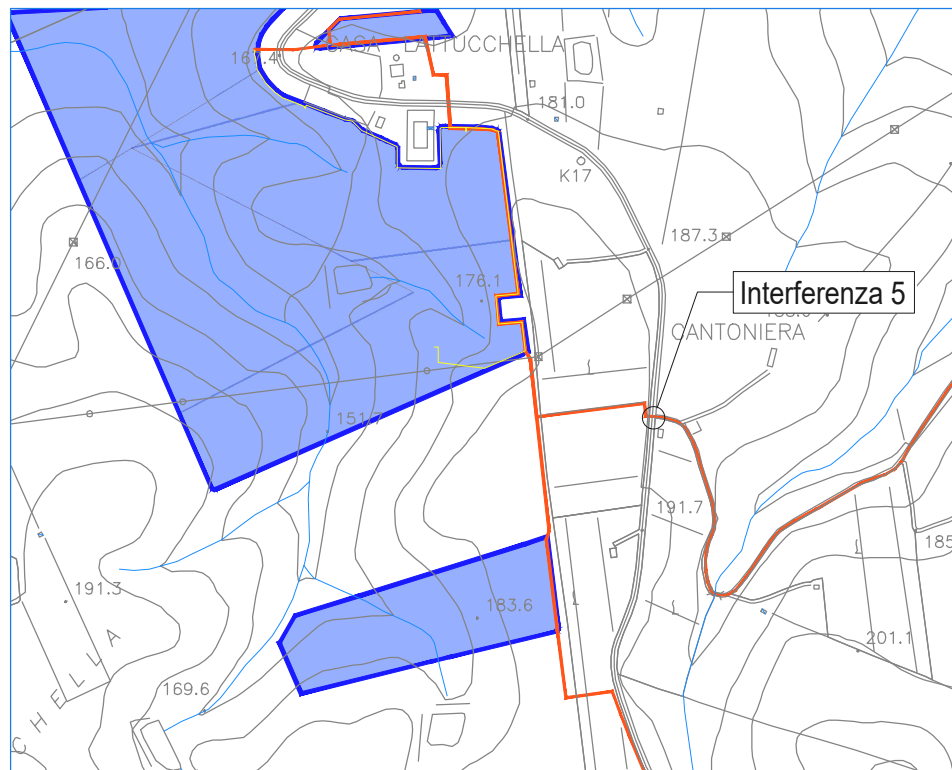

INQUADRAMENTO SU CTR SCALA 1:10.000

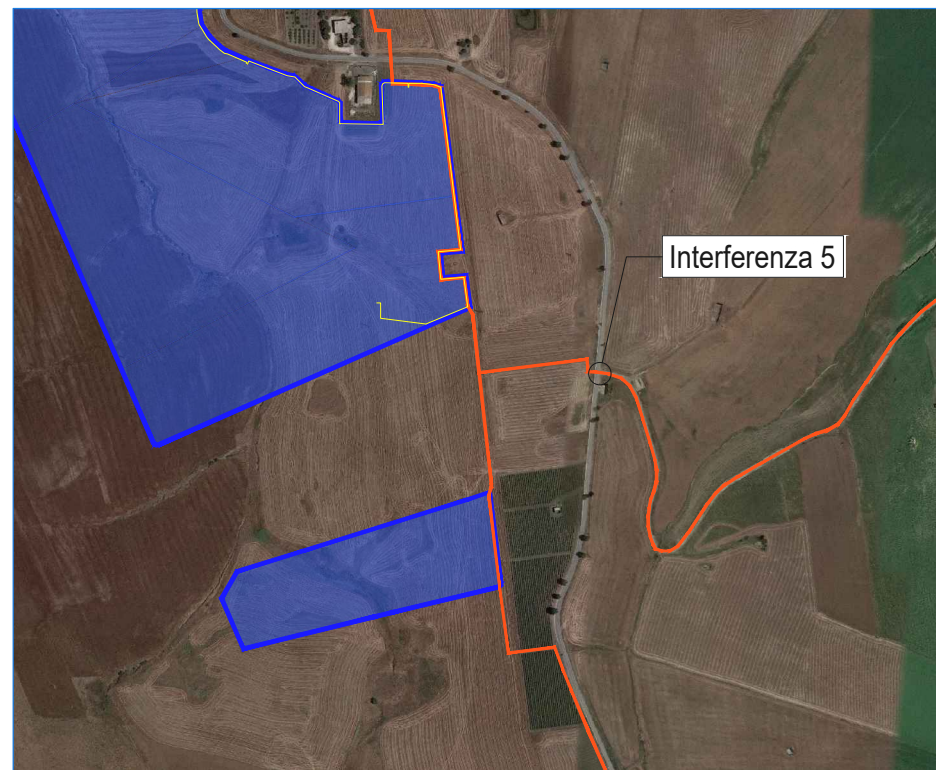



INQUADRAMENTO SU ORTOFOTO SCALA 1:10.000

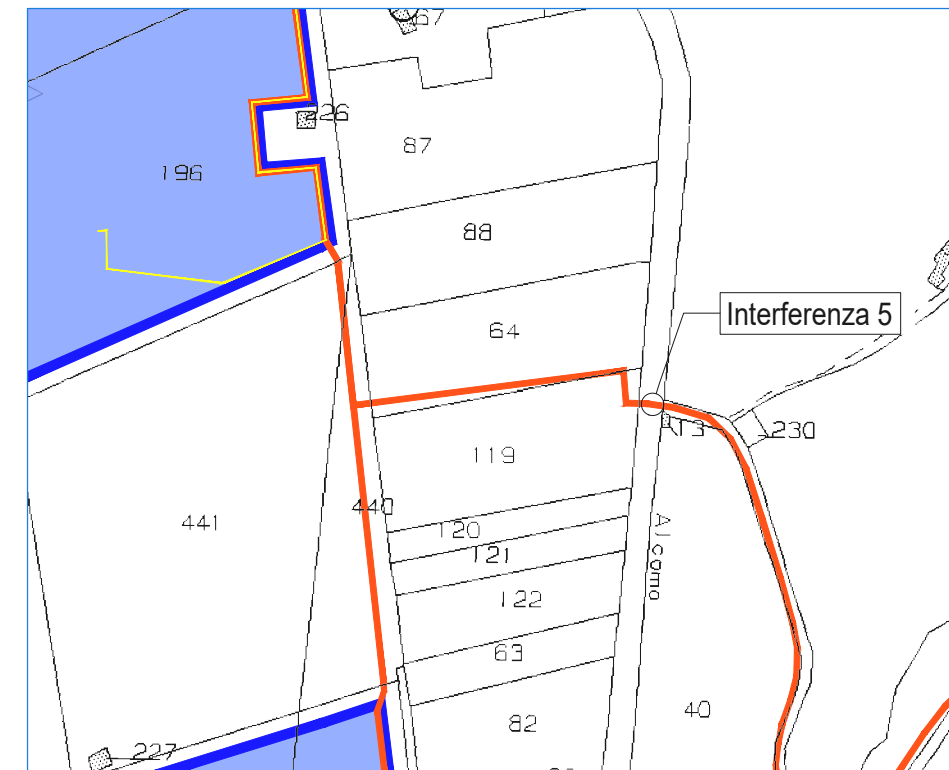

INQUADRAMENTO SU CATASTALE SCALA 1:4.000


Particolare costruttivo tipo - Interferenza Attrav. in T.O.C.

scala 1:200

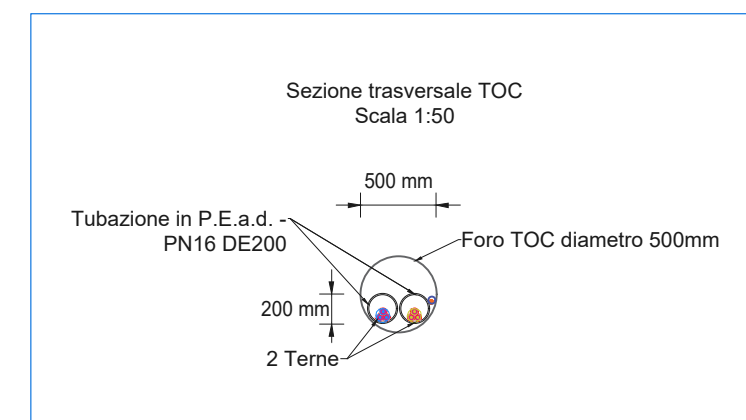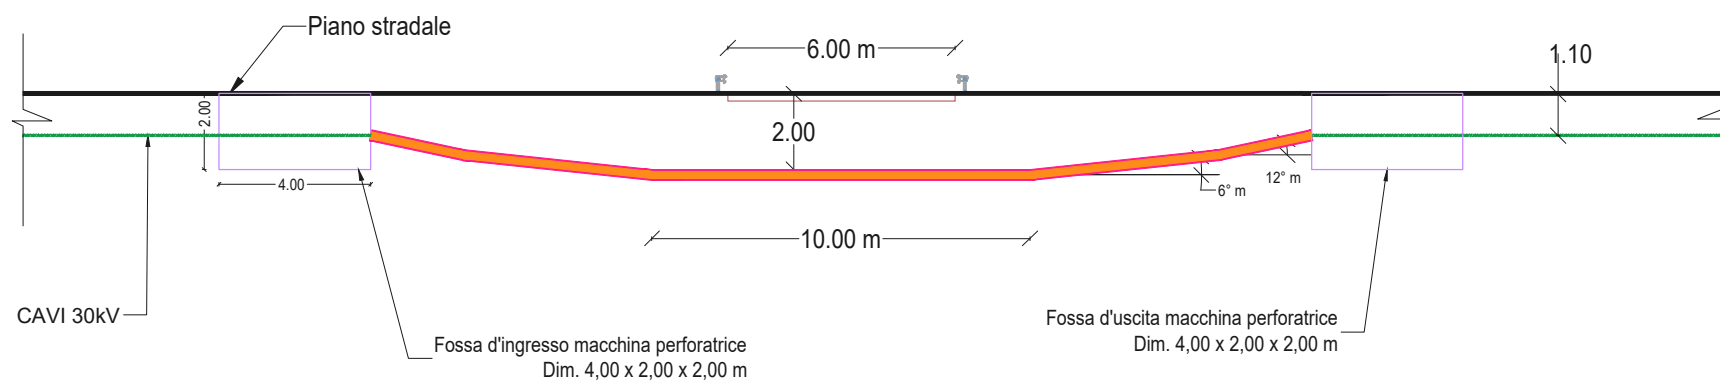


Individuazione Interferenza 6


ID Interferenza	Corsa d'acqua	Tipologia interferenza	Descrizione opera attraversata	Ente interessato	Tipo di attraversamento	Coordinate interferenza
Interferenza 6		SS119	Attraversamento SS119	ANAS – Comune di Monreale	TOC	Lat= 37°51'13.40"N Long= 12°58'13.17"E

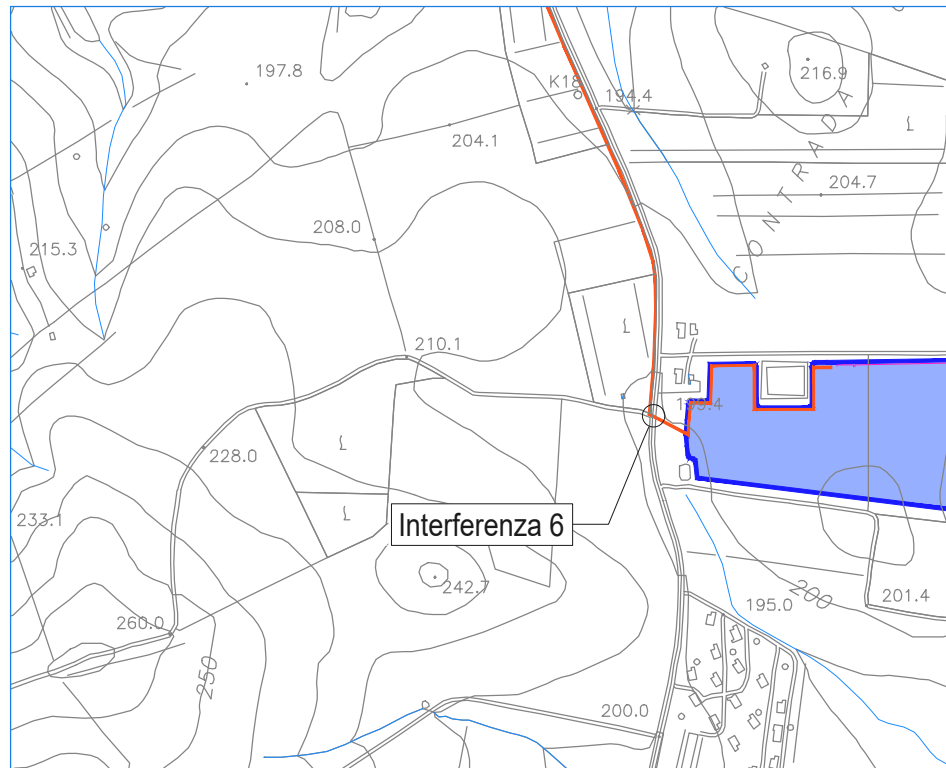

INQUADRAMENTO SU CTR SCALA 1:10.000

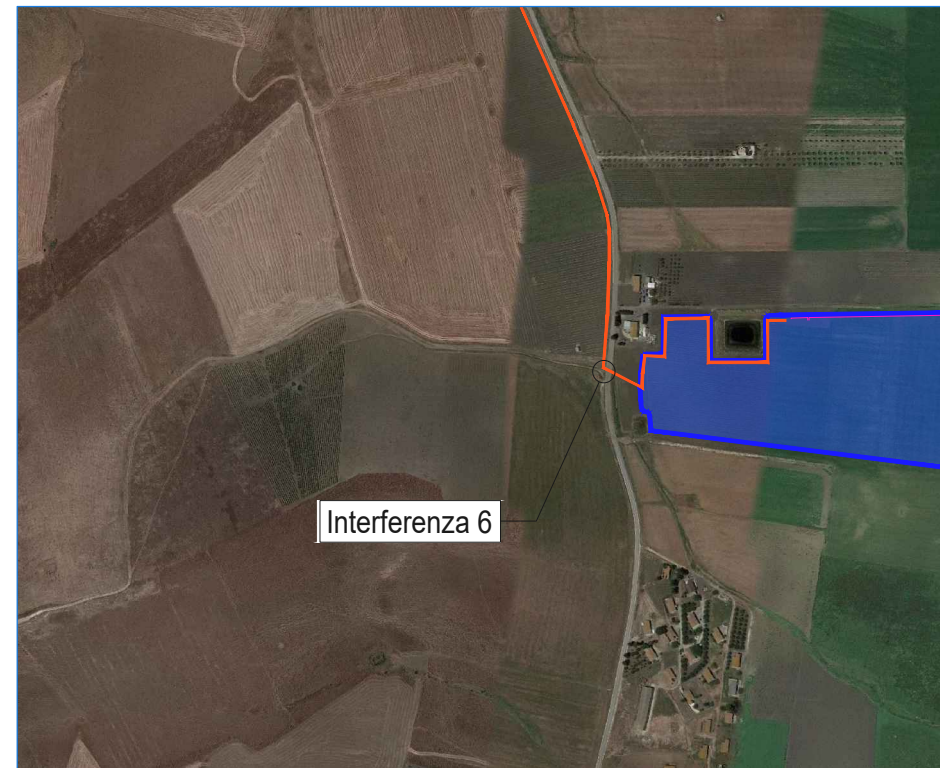



INQUADRAMENTO SU ORTOFOTO SCALA 1:10.000

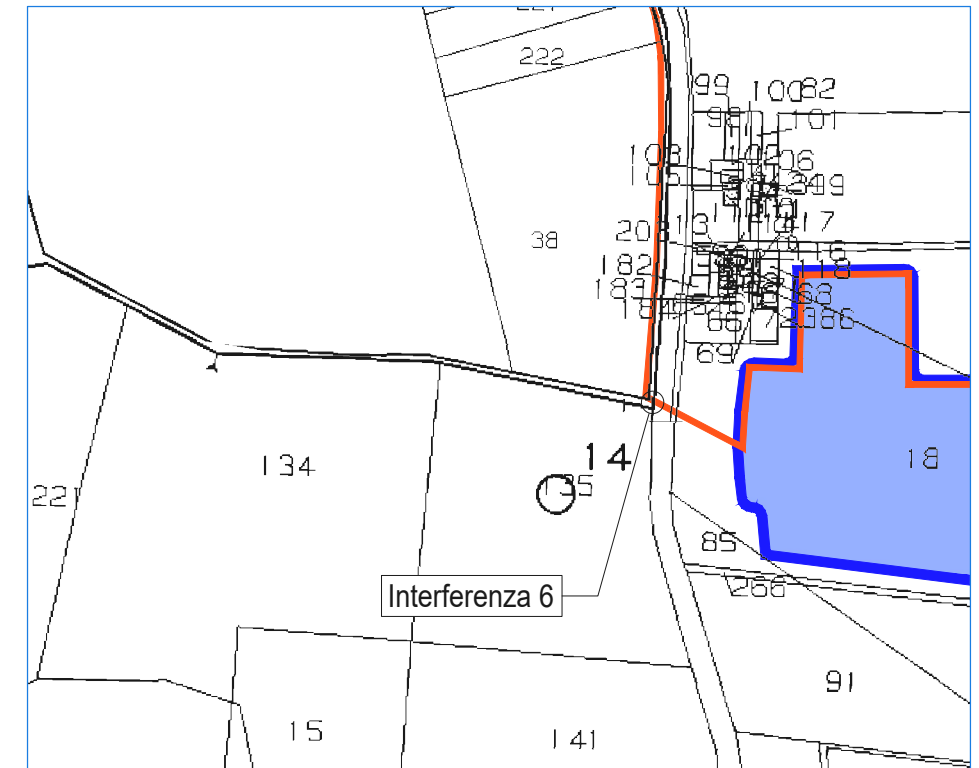

INQUADRAMENTO SU CATASTALE SCALA 1:4.000


Particolare costruttivo tipo - Interferenza Attrav. in T.O.C.

scala 1:200

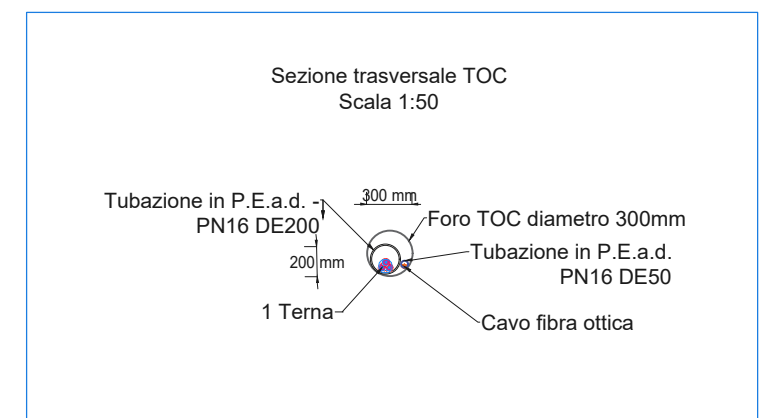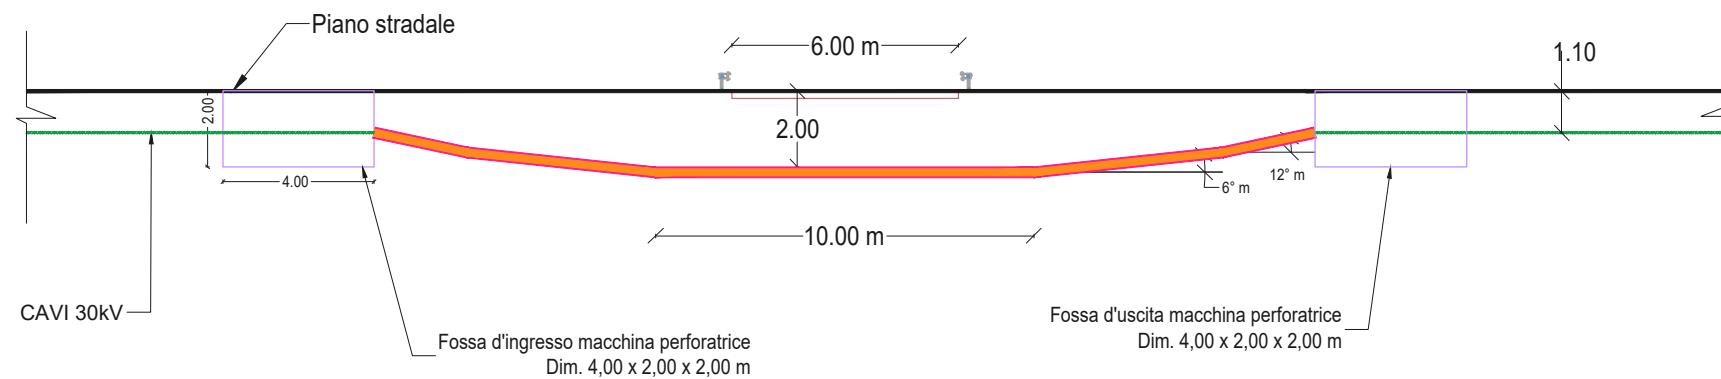


Individuazione Interferenza 7


ID Interferenza	Corsa d'acqua	Tipologia interferenza	Descrizione opera attraversata	Ente interessato	Tipo di attraversamento	Coordinate interferenza
Interferenza 7		Scatolare	Attraversamento Scatolare	ANAS – Comune di Monreale	Scavo	Lat= 37°51'13.40"N Long= 12°58'13.17"E

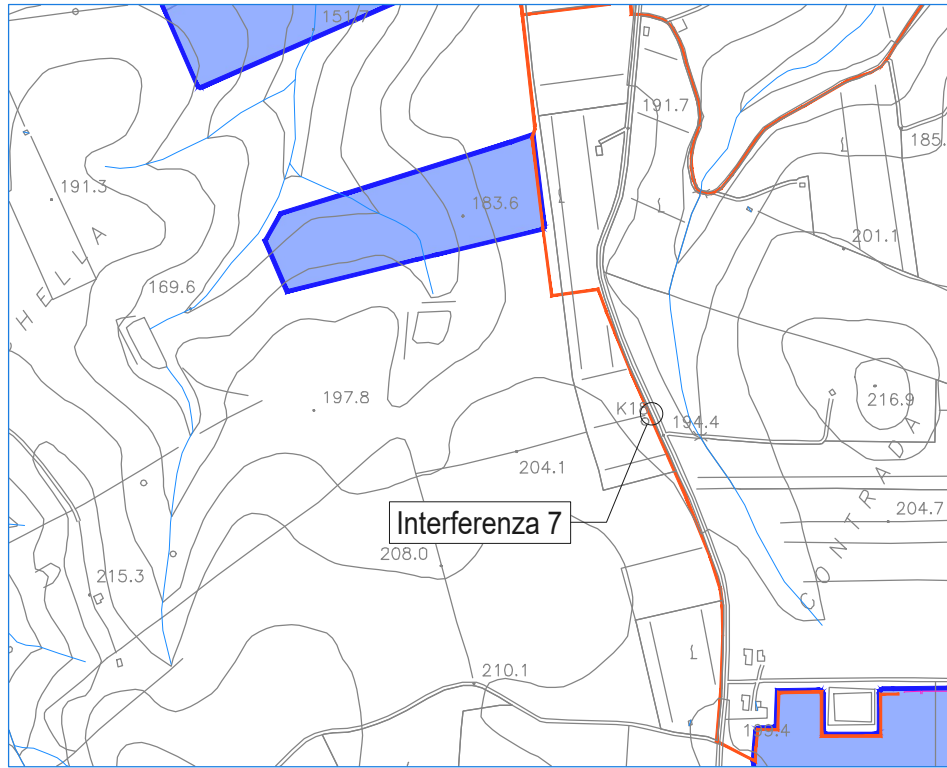

INQUADRAMENTO SU CTR SCALA 1:10.000

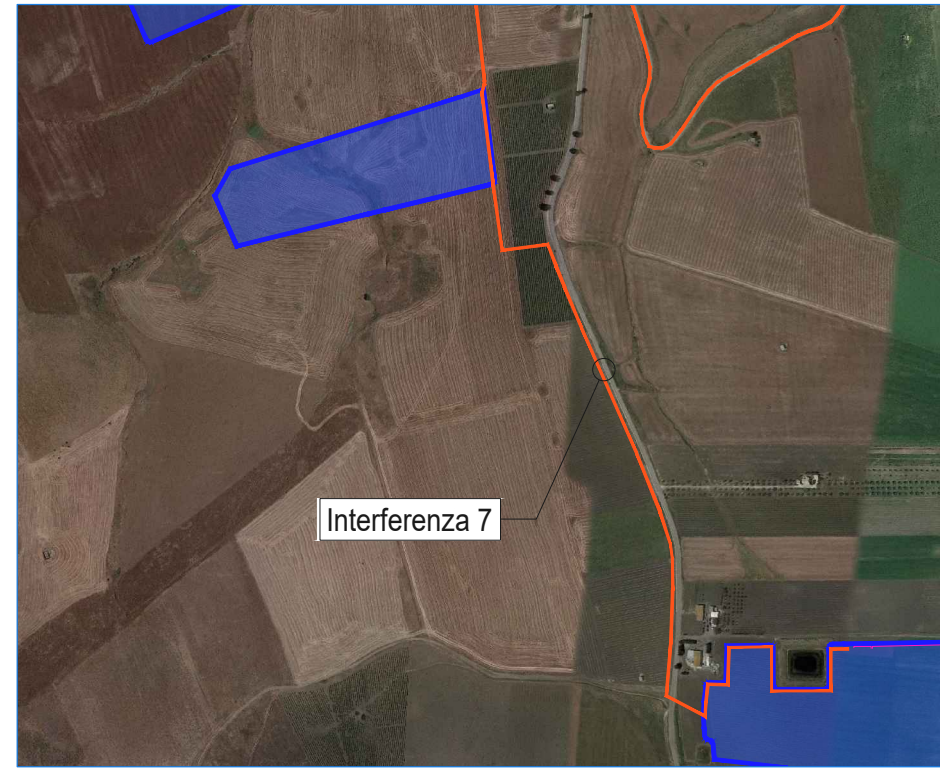


INQUADRAMENTO SU ORTOFOTO SCALA 1:10.000

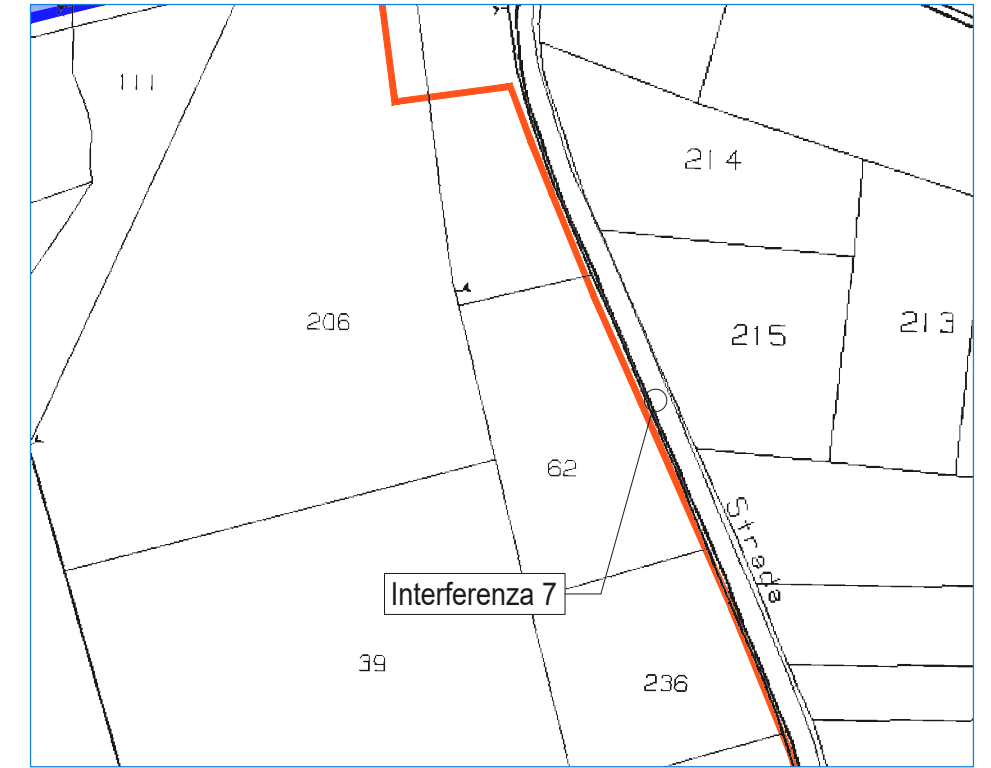


INQUADRAMENTO SU CATASTALE SCALA 1:4.000


SEZIONE LONGITUDINALE TIPO INTERFERENZA CON SCATOLARE

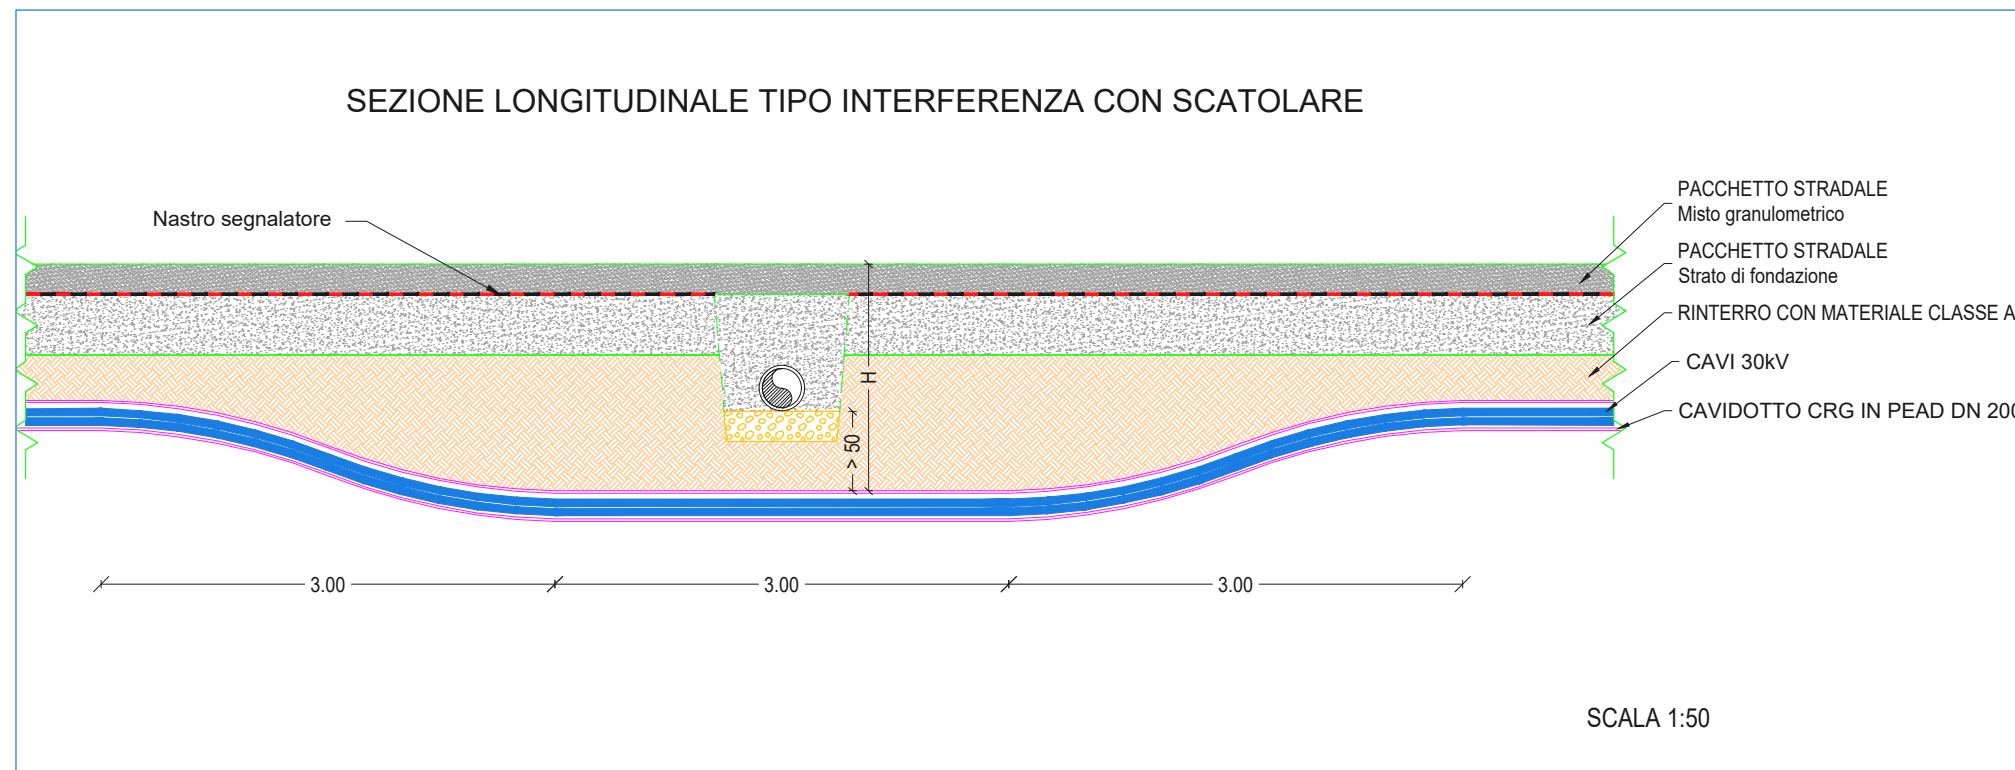


Individuazione Interferenza 8						
ID Interferenza	Corsa d'acqua	Tipologia interferenza	Descrizione opera attraversata	Ente interessato	Tipo di attraversamento	Coordinate interferenza
Interferenza 8		Scatolare	Attraversamento Scatolare	ANAS – Comune di Monreale	Scavo	Lat= 37°51'18.59"N Long= 12°58'10.33"E

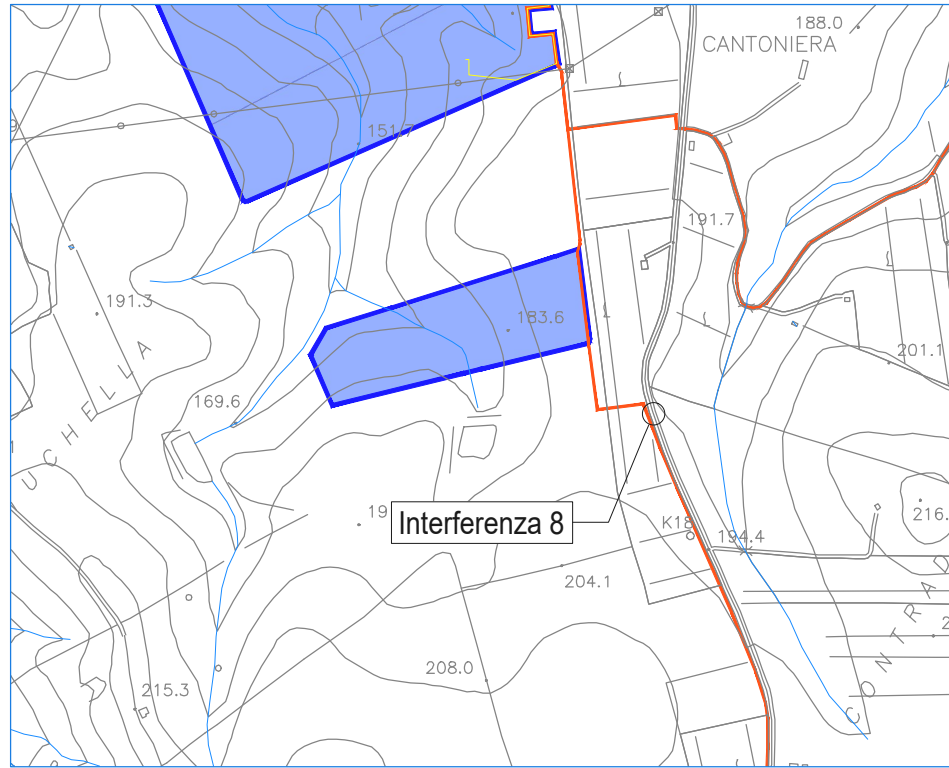


INQUADRAMENTO SU CTR SCALA 1:10.000

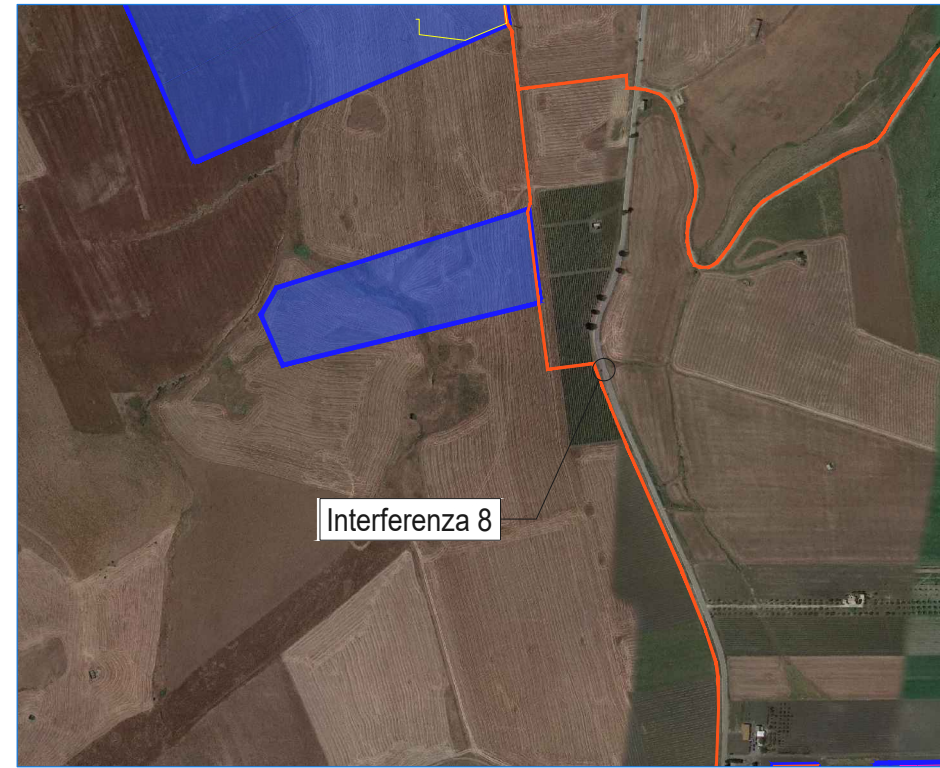


INQUADRAMENTO SU ORTOFOTO SCALA 1:10.000

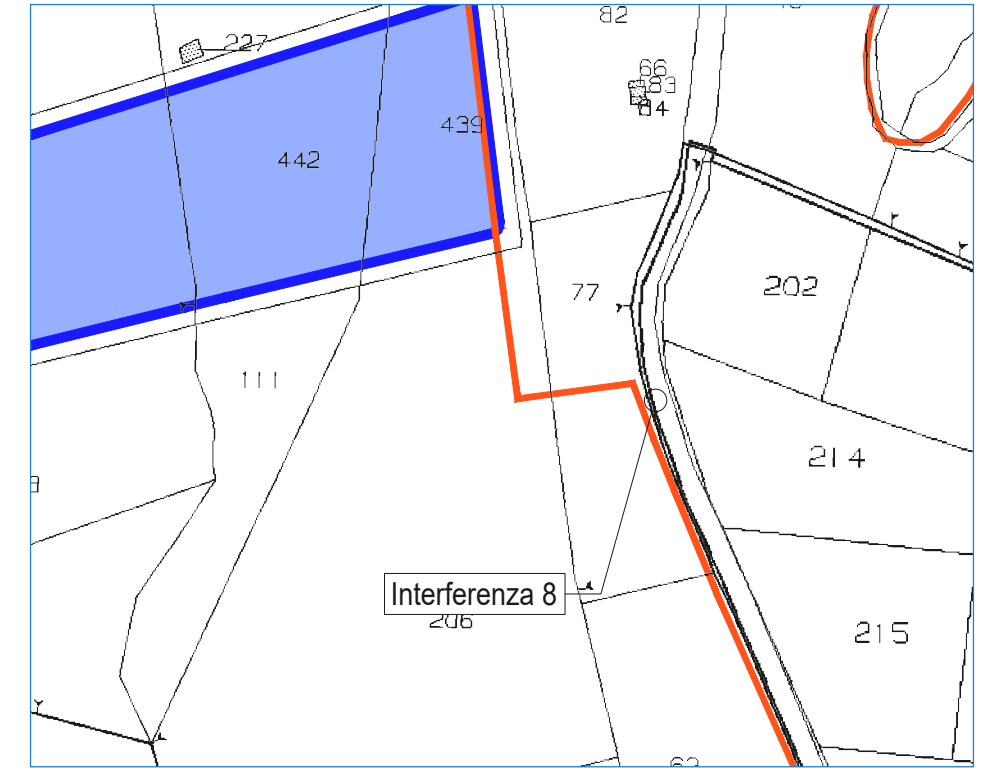


INQUADRAMENTO SU CATASTALE SCALA 1:4.000

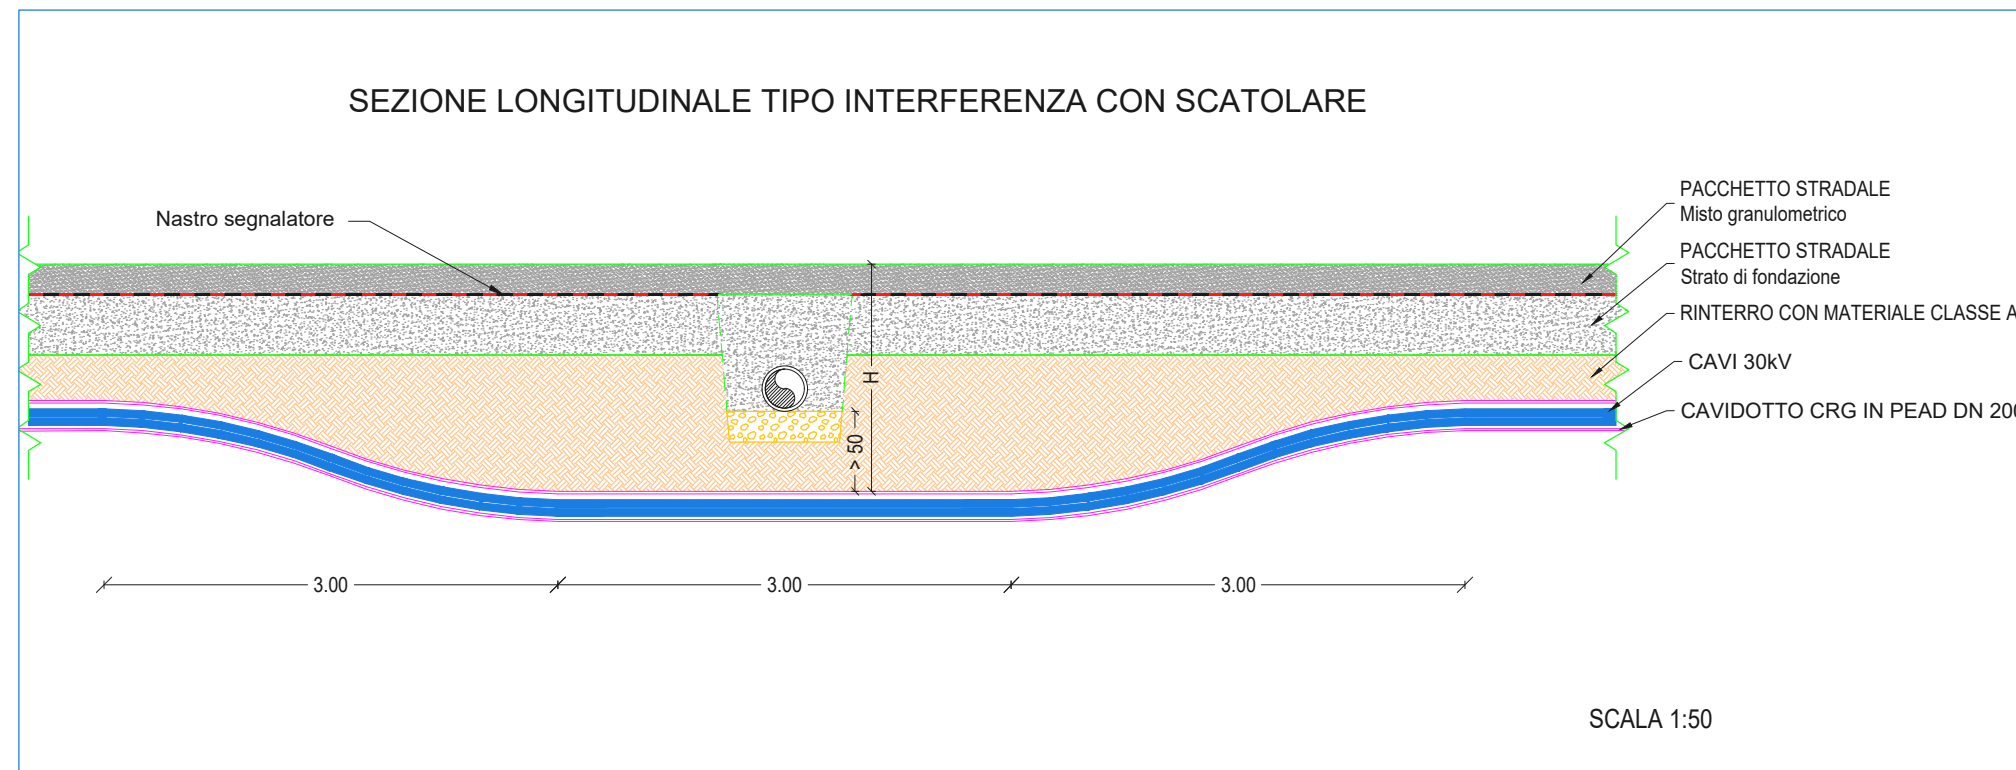


Individuazione Interferenza 9						
ID Interferenza	Corsa d'acqua	Tipologia interferenza	Descrizione opera attraversata	Ente interessato	Tipo di attraversamento	Coordinate interferenza
Interferenza 9		SS119	Attraversamento SS119	ANAS – Comune di Monreale	TOC	Lat= 37°51'43.90"N Long= 12°58'0.57"E

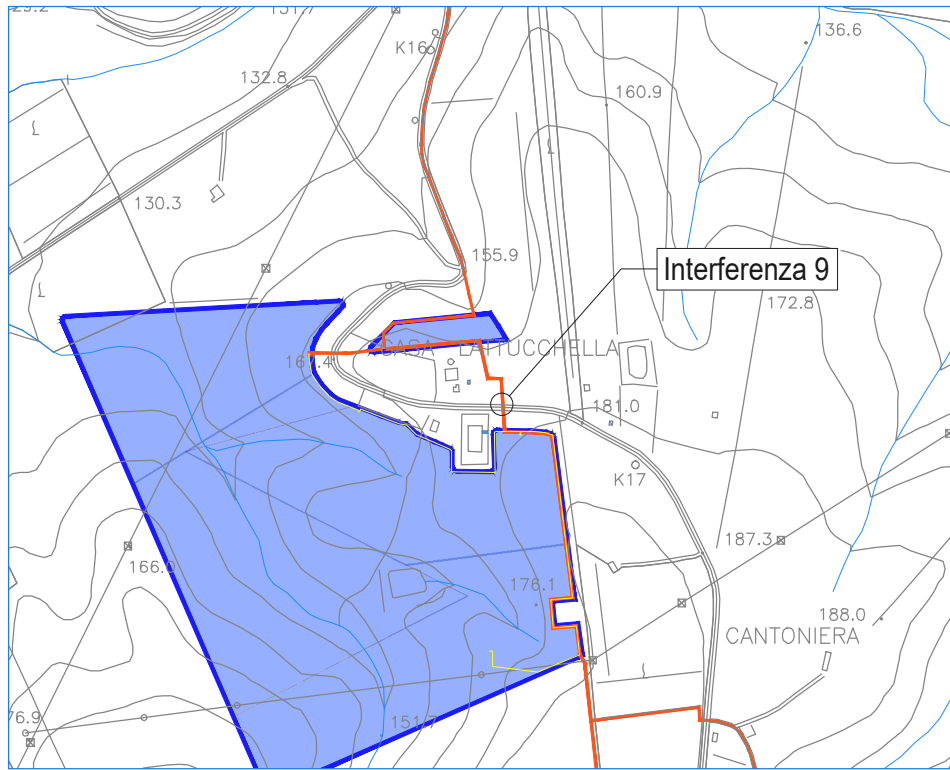

INQUADRAMENTO SU CTR SCALA 1:10.000

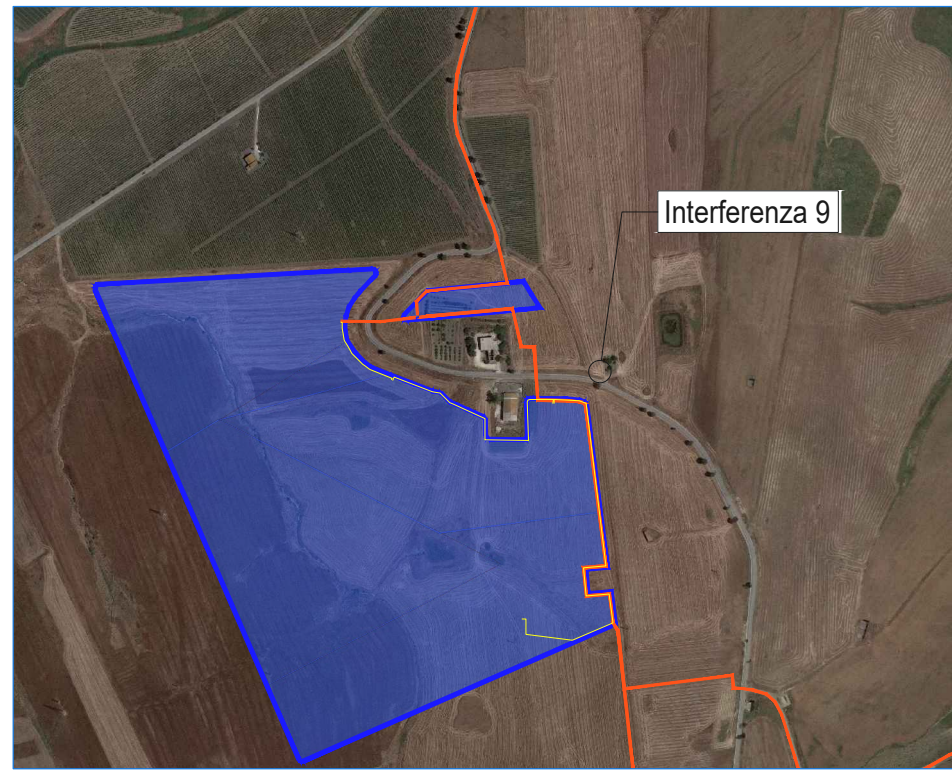



INQUADRAMENTO SU ORTOFOTO SCALA 1:10.000

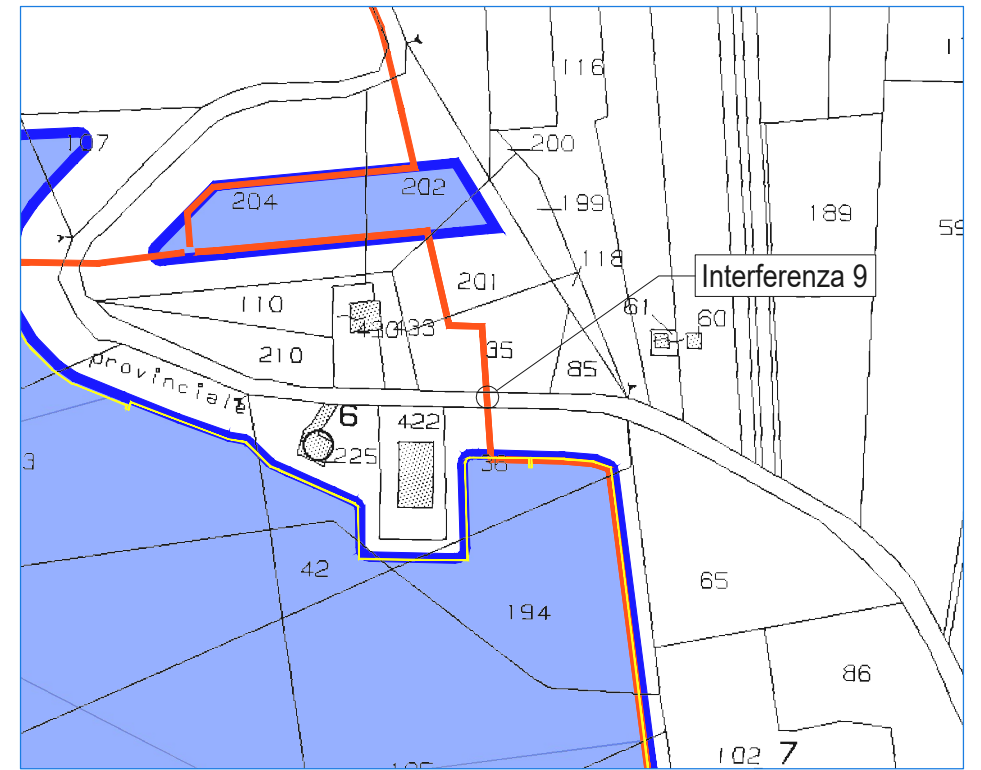


INQUADRAMENTO SU CATASTALE SCALA 1:4.000

Particolare costruttivo tipo - Interferenza Attrav. in T.O.C.


scala 1:200

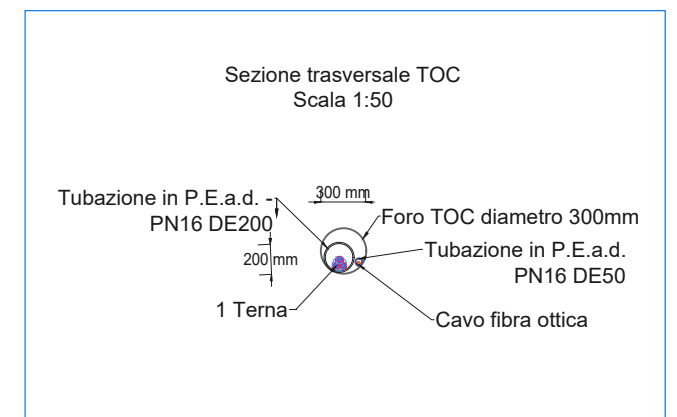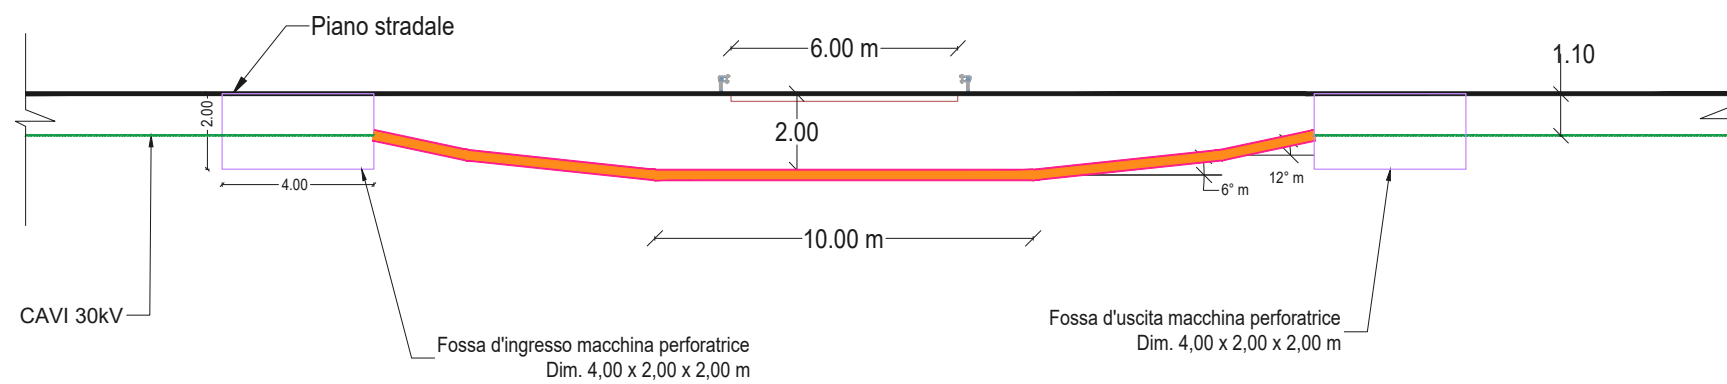


Individuazione Interferenza 10						
ID Interferenza	Corsa d'acqua	Tipologia interferenza	Descrizione opera attraversata	Ente interessato	Tipo di attraversamento	Coordinate interferenza
Interferenza 10		SS119	Attraversamento SS119	ANAS – Comune di Monreale	TOC	Lat= 37°51'46.10"N Long= 12°57'51.22"E

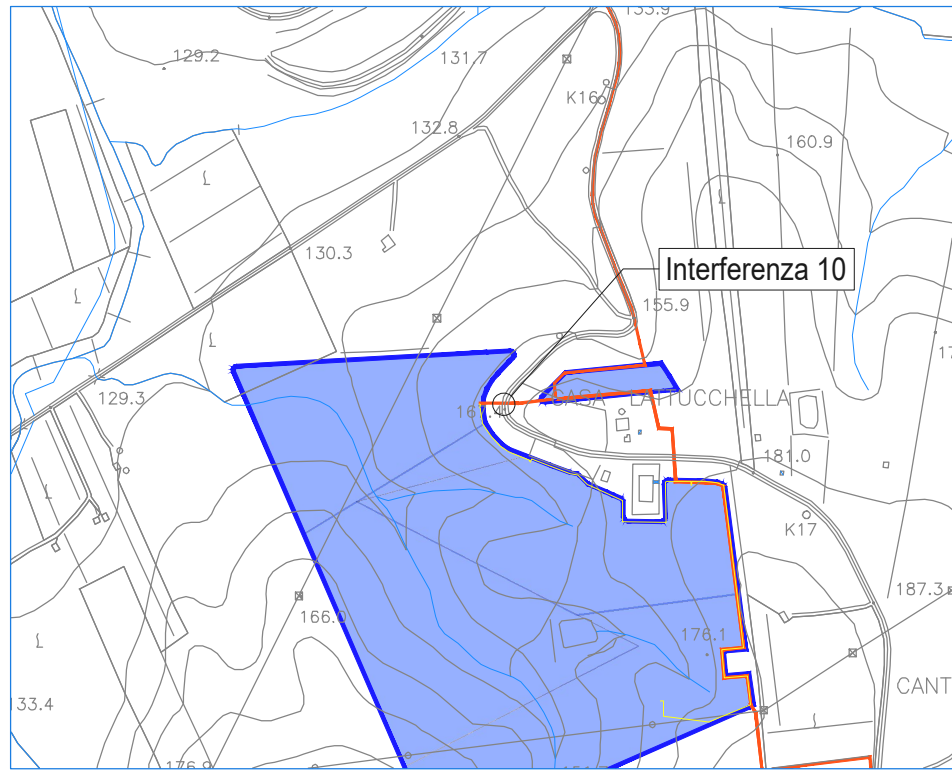

INQUADRAMENTO SU CTR SCALA 1:10.000

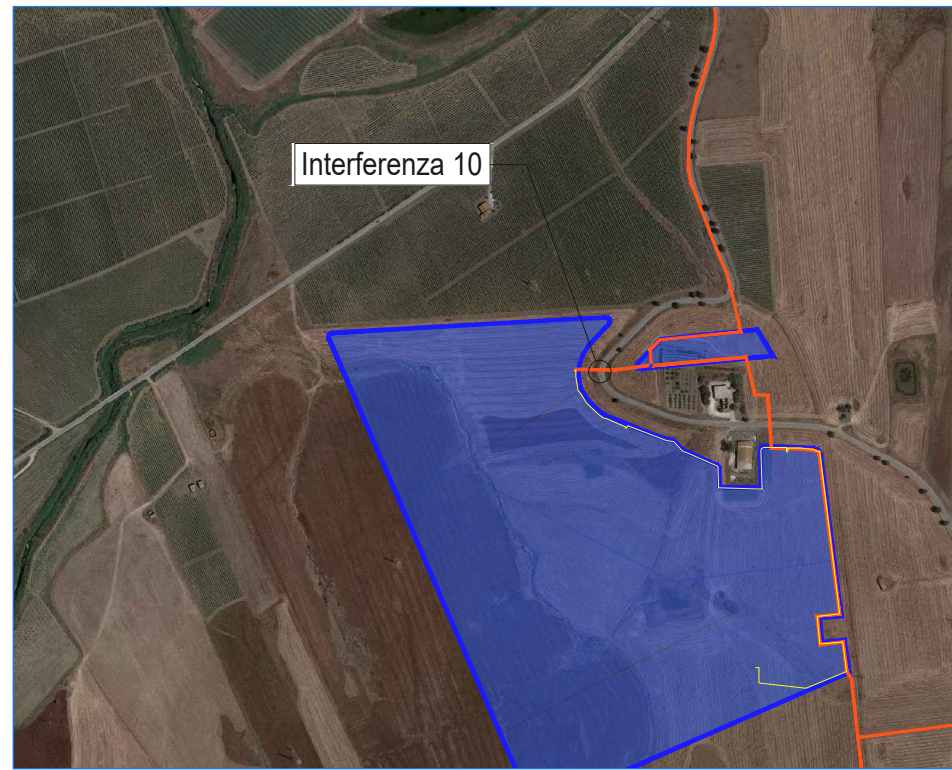



INQUADRAMENTO SU ORTOFOTO SCALA 1:10.000

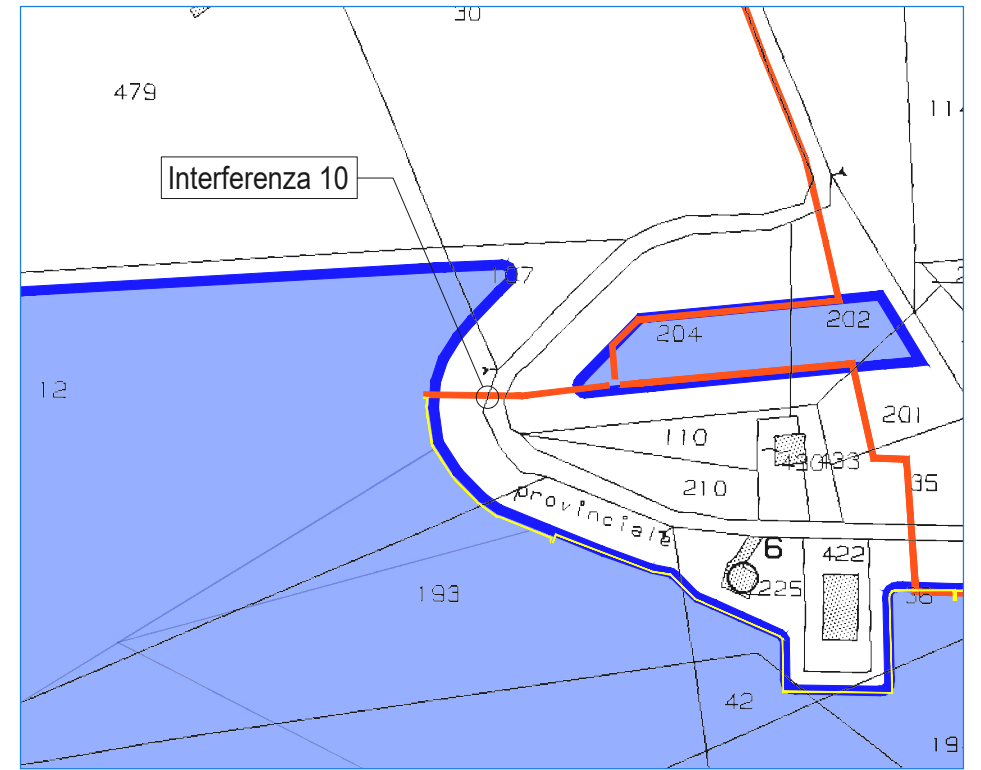


INQUADRAMENTO SU CATASTALE SCALA 1:4.000

Particolare costruttivo tipo - Interferenza Attrav. in T.O.C.


scala 1:200

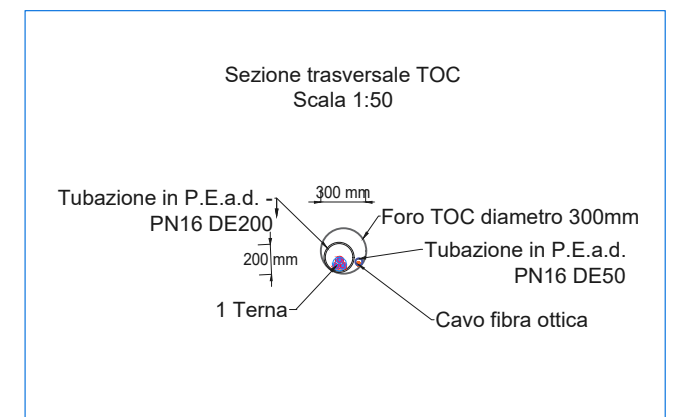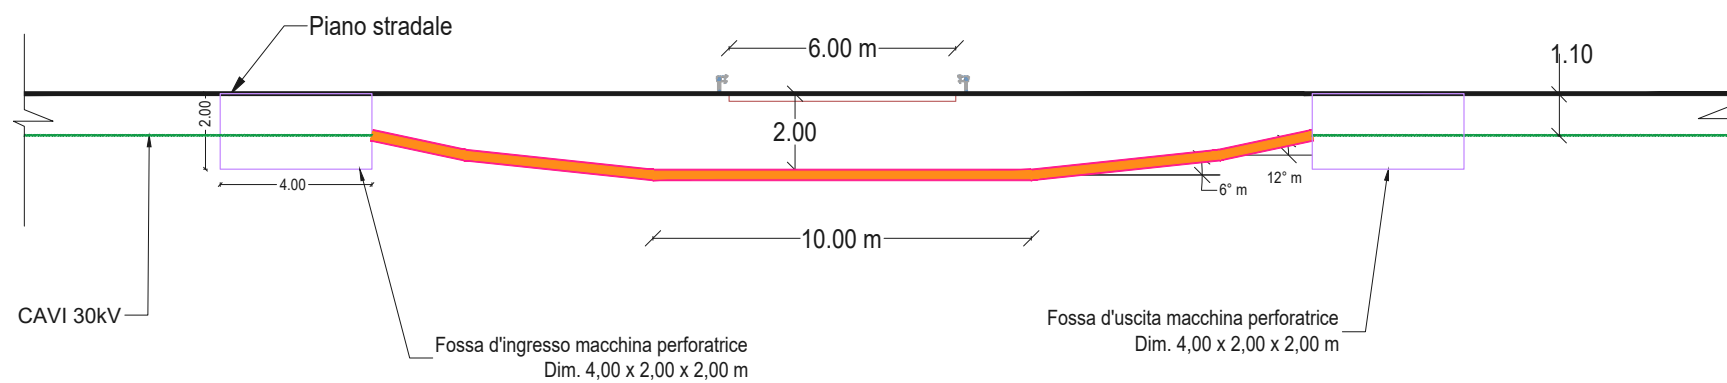

Individuazione Interferenza 11						
ID Interferenza	Corsa d'acqua	Tipologia interferenza	Descrizione opera attraversata	Ente interessato	Tipo di attraversamento	Coordinate interferenza
Interferenza 11		Ponticello	Attraversamento Ponticello	Autorità di Bacino – Comune di Monreale	TOC	Lat= 37°52'6.31"N Long= 12°58'0.26"E

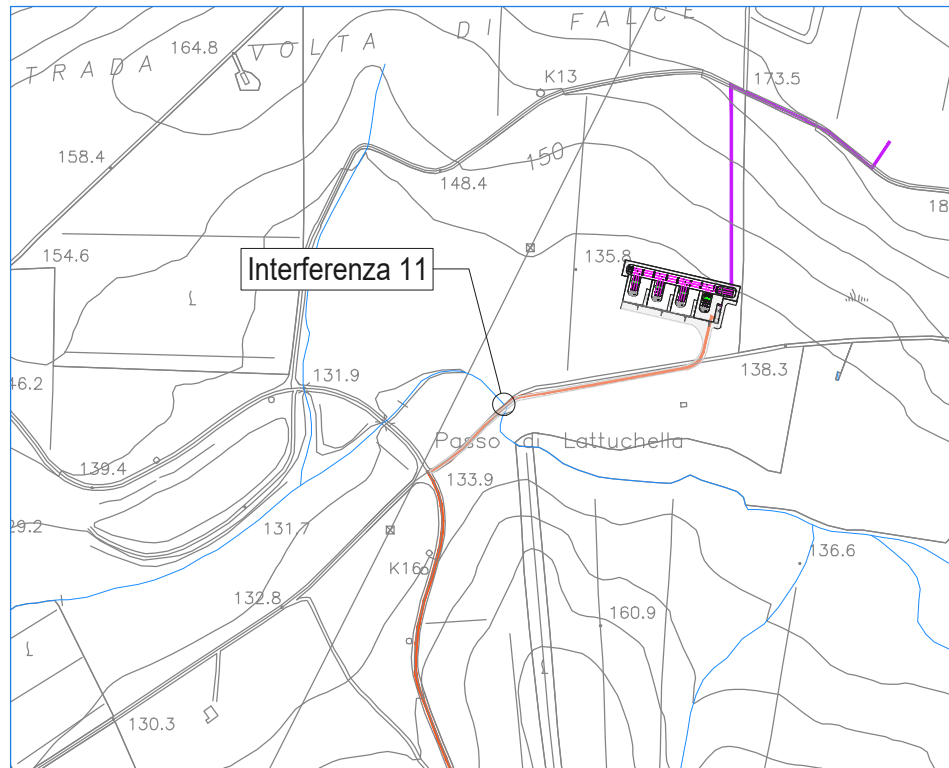

INQUADRAMENTO SU CTR SCALA 1:10.000

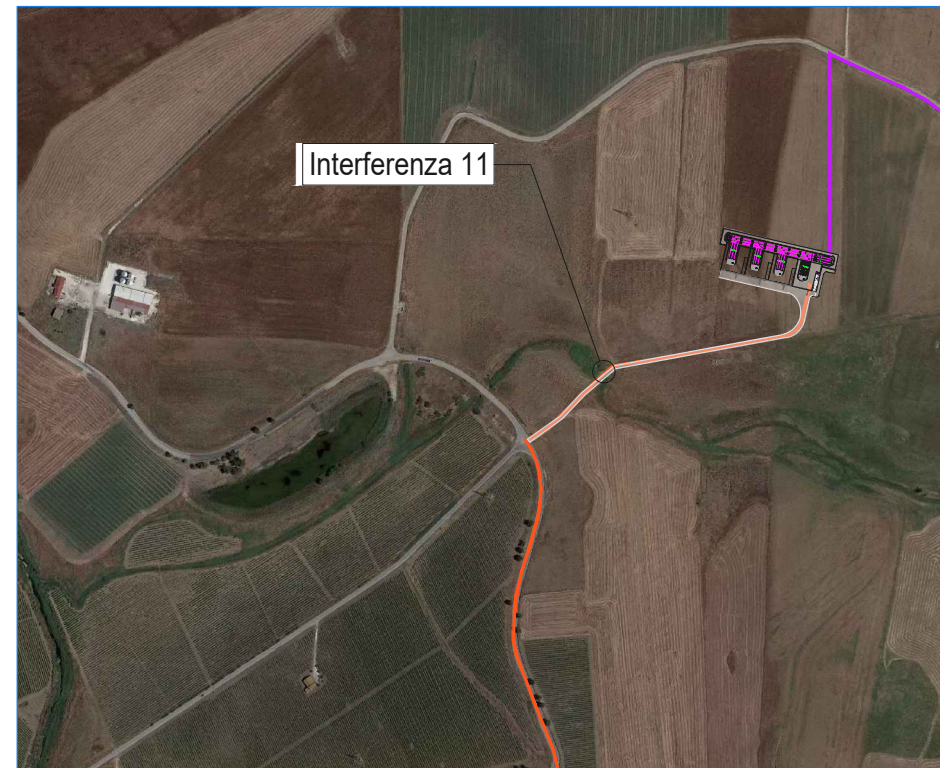

INQUADRAMENTO SU ORTOFOTO SCALA 1:10.000



INQUADRAMENTO SU CATASTALE SCALA 1:4.000

Particolare costruttivo tipo - Interferenza Attrav. in T.O.C.

scala 1:200

