CENTRALE EOLICA OFFSHORE BRINDISI

PARCO EOLICO MARINO ANTISTANTE LE COSTE DI BRINDISI - SAN PIETRO VERNOTICO E TORCHIAROLO

STUDIO DI IMPATTO AMBIENTALE

ELABORATO: **SIA-07/a**

TITOLO: **STUDIO DELLE INTERFERENZE/SOTTOSERVIZI: PLANIMETRIA SU CTR**

Responsabile Progetto: Prof. Giuseppe Cesario Calò

Committente

TEG Energia Rinnovabili S.r.l.
Piazza Luigi Zuccheddu n.10
P.IVA 02081720255

Gruppo di progettazione

ARKE' Ingegneria S.r.l.

COORDINAMENTO DEL SIA
ARKE' INGEGNERIA S.r.l.
Via Straordino Tridevi n. 4
70125 Bari (BA)
e-mail: segreteria@arkeingegneria.it

PROF.ING. ALBERTO FERRUCCIO PICCINNI
Ordine degli Ingegneri della Provincia di Bari n. 5890

ING. GIOACCHINO ANGARANO
Ordine degli Ingegneri della Provincia di Bari n. 6090

REVISIONE DOCUMENTO			
Rev. 00/00			
Rev. 00/01			
Rev. 00/02	00/00/2023	00/00/2023	Emissione
Rev. 00/03	00/00/2023	00/00/2023	Emissione

Il presente documento è proprietà della società TEG Energia Rinnovabili S.r.l. e non può essere riprodotto, in tutto o in parte, o utilizzato per fini diversi senza il suo consenso scritto.
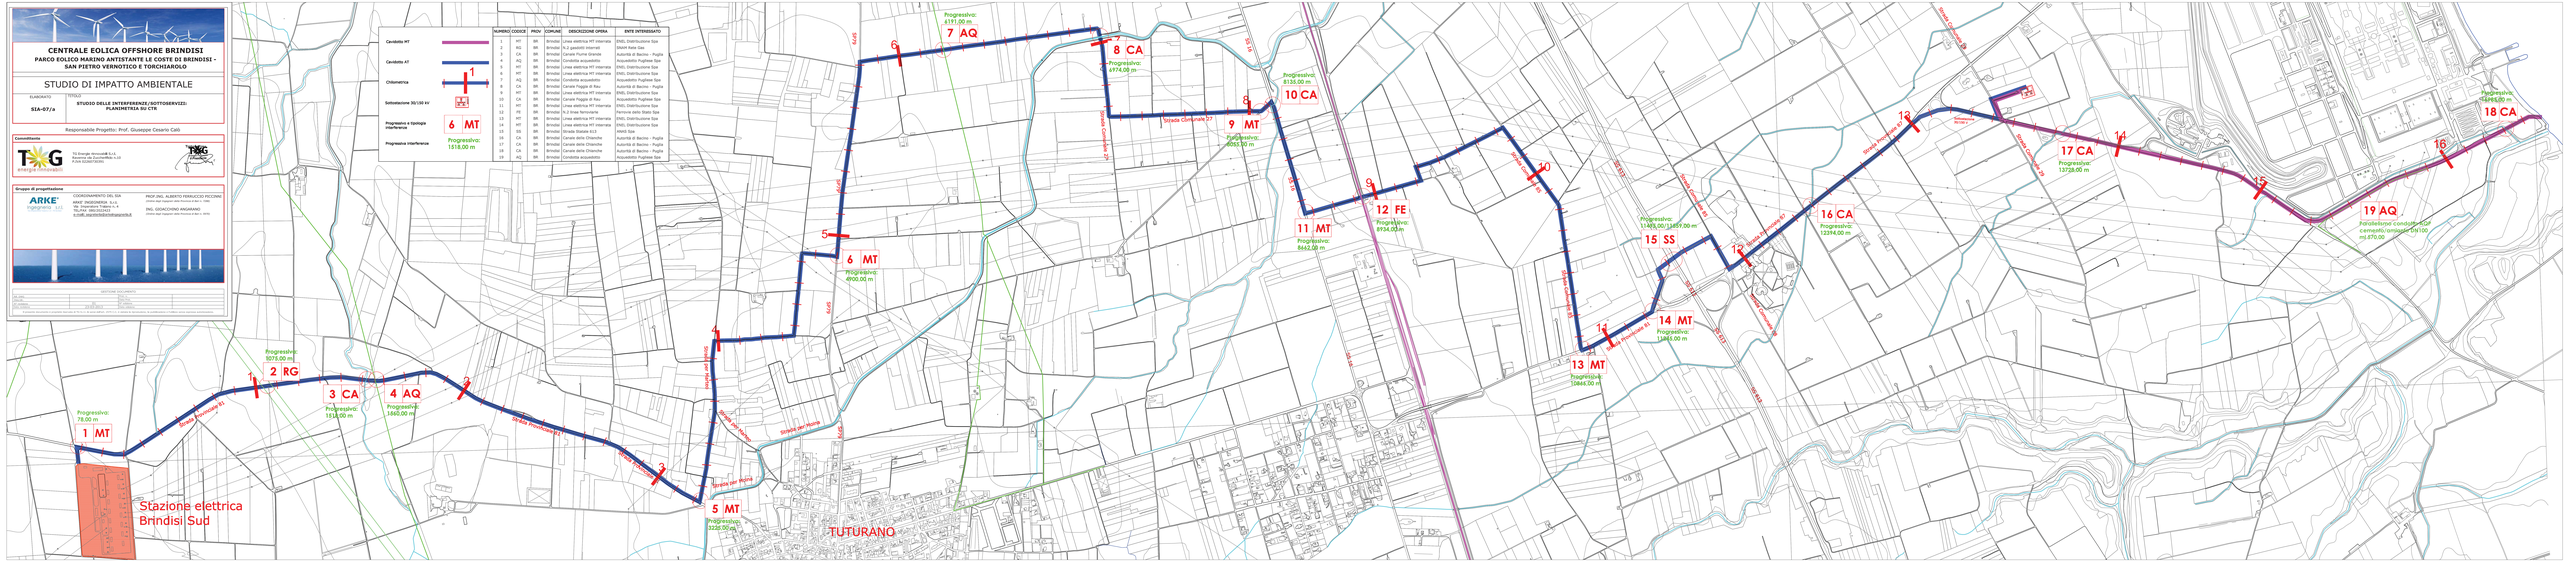
	NUMERO	CODICE	PROV	COMUNE	DESCRIZIONE OPERA	ENTE INTERESSATO
Cavidotto MT	1	MT	BR	Brindisi	Linea elettrica MT interrata	ENEL Distribuzione Spa
	2	RG	BR	Brindisi	N.2 gassotti interrati	SNAM Rete Gas
Cavidotto AT	3	CA	BR	Brindisi	Canale Fiume Grande	Autorità di Bacino - Puglia
	4	AQ	BR	Brindisi	Condotta acquedotto	Acquedotto Pugliese Spa
Chilometrica	5	MT	BR	Brindisi	Linea elettrica MT interrata	ENEL Distribuzione Spa
	6	MT	BR	Brindisi	Linea elettrica MT interrata	ENEL Distribuzione Spa
	7	AQ	BR	Brindisi	Condotta acquedotto	Acquedotto Pugliese Spa
	8	CA	BR	Brindisi	Canale Foggia di Rau	Autorità di Bacino - Puglia
Sottostazione 30/150 kV	9	MT	BR	Brindisi	Linea elettrica MT interrata	ENEL Distribuzione Spa
	10	CA	BR	Brindisi	Canale Foggia di Rau	Autorità di Bacino - Puglia
	11	MT	BR	Brindisi	Linea elettrica MT interrata	ENEL Distribuzione Spa
Progressiva e tipologia interferenza	12	FE	BR	Brindisi	N.2 linee ferroviarie	Ferrovie dello Stato Spa
	13	MT	BR	Brindisi	Linea elettrica MT interrata	ENEL Distribuzione Spa
	14	MT	BR	Brindisi	Linea elettrica MT interrata	ENEL Distribuzione Spa
	15	SS	BR	Brindisi	Strada Statale 613	ANAS Spa
Progressiva interferenza	16	CA	BR	Brindisi	Canale delle Chianche	Autorità di Bacino - Puglia
	17	CA	BR	Brindisi	Canale delle Chianche	Autorità di Bacino - Puglia
	18	CA	BR	Brindisi	Canale delle Chianche	Autorità di Bacino - Puglia
	19	AQ	BR	Brindisi	Condotta acquedotto	Acquedotto Pugliese Spa