CANCELLO CARRAIO E INGRESSO PEDONALE

PROSPETTO INTERNO PASSO CARRABILE

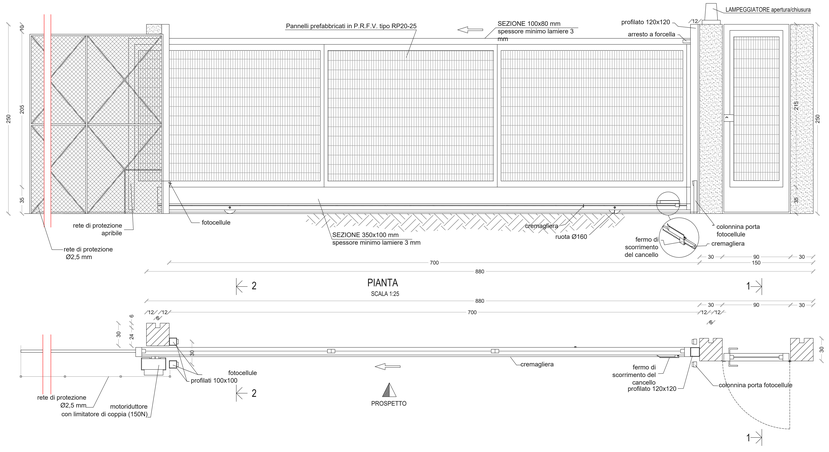

SEZIONE 1-1
SCALA 1:25

SEZIONE 2-2
SCALA 1:25

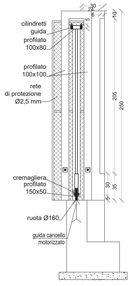

PARTICOLARE RECINZIONE CON PANNELLI

PIANTA

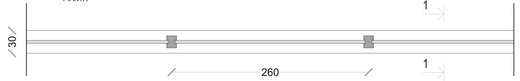

SEZIONE 1-1

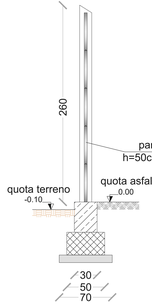

PROSPETTO

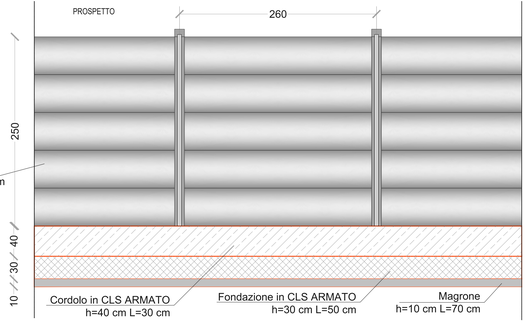

IMPIANTO AGROVOLTAICO "AGV - CALTAFALSA"

PROGETTO DI UN IMPIANTO AGROVOLTAICO DI POTENZA PARI A 58,52 MWp INTEGRATO DA UN SISTEMA DI ACCUMULO DA 25 MW (50 MW COMPLESSIVI IN IMMISSIONE) DENOMINATO "AGV CALTAFALSA" E RELATIVE OPERE DI CONNESSIONE ALLA RETE RICADENTI NEL COMUNE DI MONREALE (PA).

Proponente

X-ELIO CALTAFALSA S.r.l.
CORSO VITTORIO EMANUELE II, 349 - 00186 ROMA
P. IVA: 16230011000

Progettazione

Hydro Engineering s.s.
di Clemente e Mariano Salzbo
Via Brasuolo, 39
89046 Acquaviva (TP) Italy

Dott. Ing. Mariano Salzbo
Ordine degli Ingegneri di Trapani
Sez. A n° 1247

Titolo Elaborato

(G) - Elaborati grafici
3 - Opere di connessione alla RTN
13 - Particolari cancello e recinzione SSE

LIVELLO PROGETTAZIONE	CODICE ELABORATO	FILENAME	FORMATO	SCALA
PROGETTO DEFINITIVO	PD-G.3.13	XELITAPDGpro13RR	A2	1:25

Revisioni

REV.	DATA	DESCRIZIONE	REDATTO	VERIFICATO	APPROVATO
0	06/2023	PRIMA EMISSIONE	DP	EG	MG

REGIONE SICILIA
CITTA' METROPOLITANA DI PALERMO
COMUNE DI MONREALE

X-ELIO

ISO A3x6