


LEGENDA	
	AREA DI IMPIANTO
	NUOVA S.E. TERNA "FULGATORE 2"
	NUOVA CABINA UTENTE 36 kV
	CABINA DI SMISTAMENTO
	ELETTRODOTTO AT 36kV INTERRATO IN PROGETTO

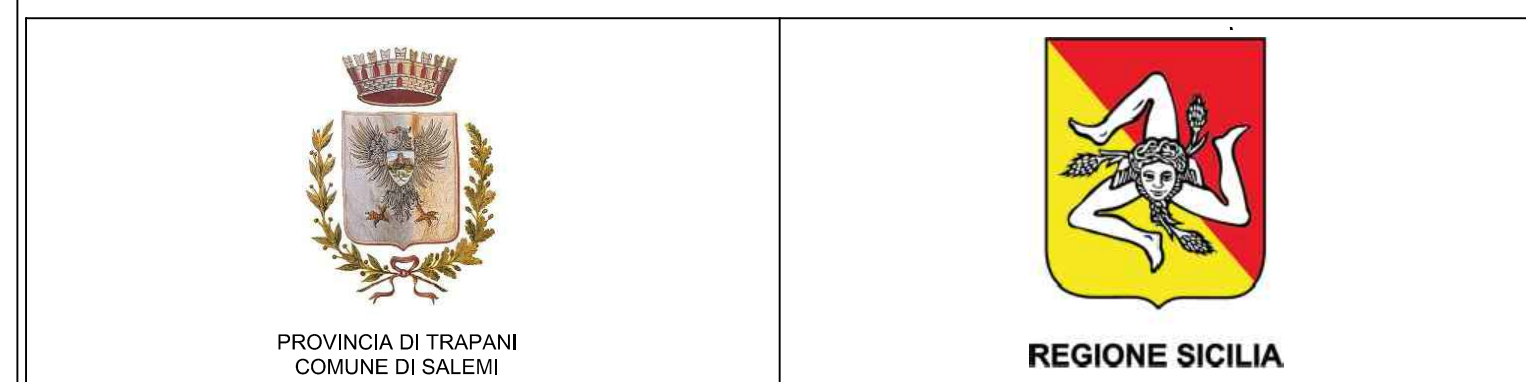

PROGETTO PER LA REALIZZAZIONE DI UN NUOVO IMPIANTO AGRIVOLTAICO E DELLE RELATIVE OPERE DI CONNESSIONE ALLA RETE DI DISTRIBUZIONE AT, SITO NEL COMUNE DI SALEMI (TP), LOCALITA' RANCHIBILE, AVENTE POTENZA DI PICCO DC PARI A 42,67 MWp (potenza in immissione pari a 33 MWac)
DENOMINAZIONE IMPIANTO "RANCHIBILE"

PROGETTO DEFINITIVO
PROCEDURA DI AUTORIZZAZIONE UNICA REGIONALE di cui all'art. 12 del D.lgs 387/2003 - Linee Guida Decr. MISE 10/09/2010
PROCEDURA DI VALUTAZIONE DI IMPATTO AMBIENTALE PRESSO IL MTE
ai sensi dell'art. 23 del D.Lgs. 152/2006 ricompreso nell'art. 31, comma 6 del D.Lgs. 77/21.

LABORATO:	codice identificativo:	rev
Inquadramento impianto e opere di rete su CTR	B.1.3	0

scala 1:10.000

COMMITTENTE

X-ELIO
X-ELIO RANCHIBILE S.R.L.
C.so Vittorio Emanuele II n. 102/B SALEMI (TP) - 91043 (SA) - Tel. +39 091 843345 - Fax +39 091 853376
Capitale interamente versato € 10.000,00
Partita IVA e Iscrizione Registro Imprese di Salemi n. 03690400917 REA RM-167872
Società sottoposta a direzione e controllo di X-ELIO Energy S.L.U.
xelioranchibile@legmail.it

Progettista	Consulenti specializzati
A176 LAB 1104 - ottavio@vito.it	Studio Agronomico - Dott. Agr. Mazzara Vito Studio Geologico - Dott. Geol. Antonio Ciaccio Progettista strutturale - Ing. Vincenzo Agosta

Nome file/documento:	COD DOCUMENTO		
0	13/04/2023	PRIMA EMISSIONE	FOGLIO
REV.	DATA	DESCRIZIONE MODIFICA	1 DI 1
		REDDATO	APPROVATO
		A. CALANDRA	G. GABELLONE
		G. GABELLONE	G. GABELLONE
		AUTORIZZATO	