
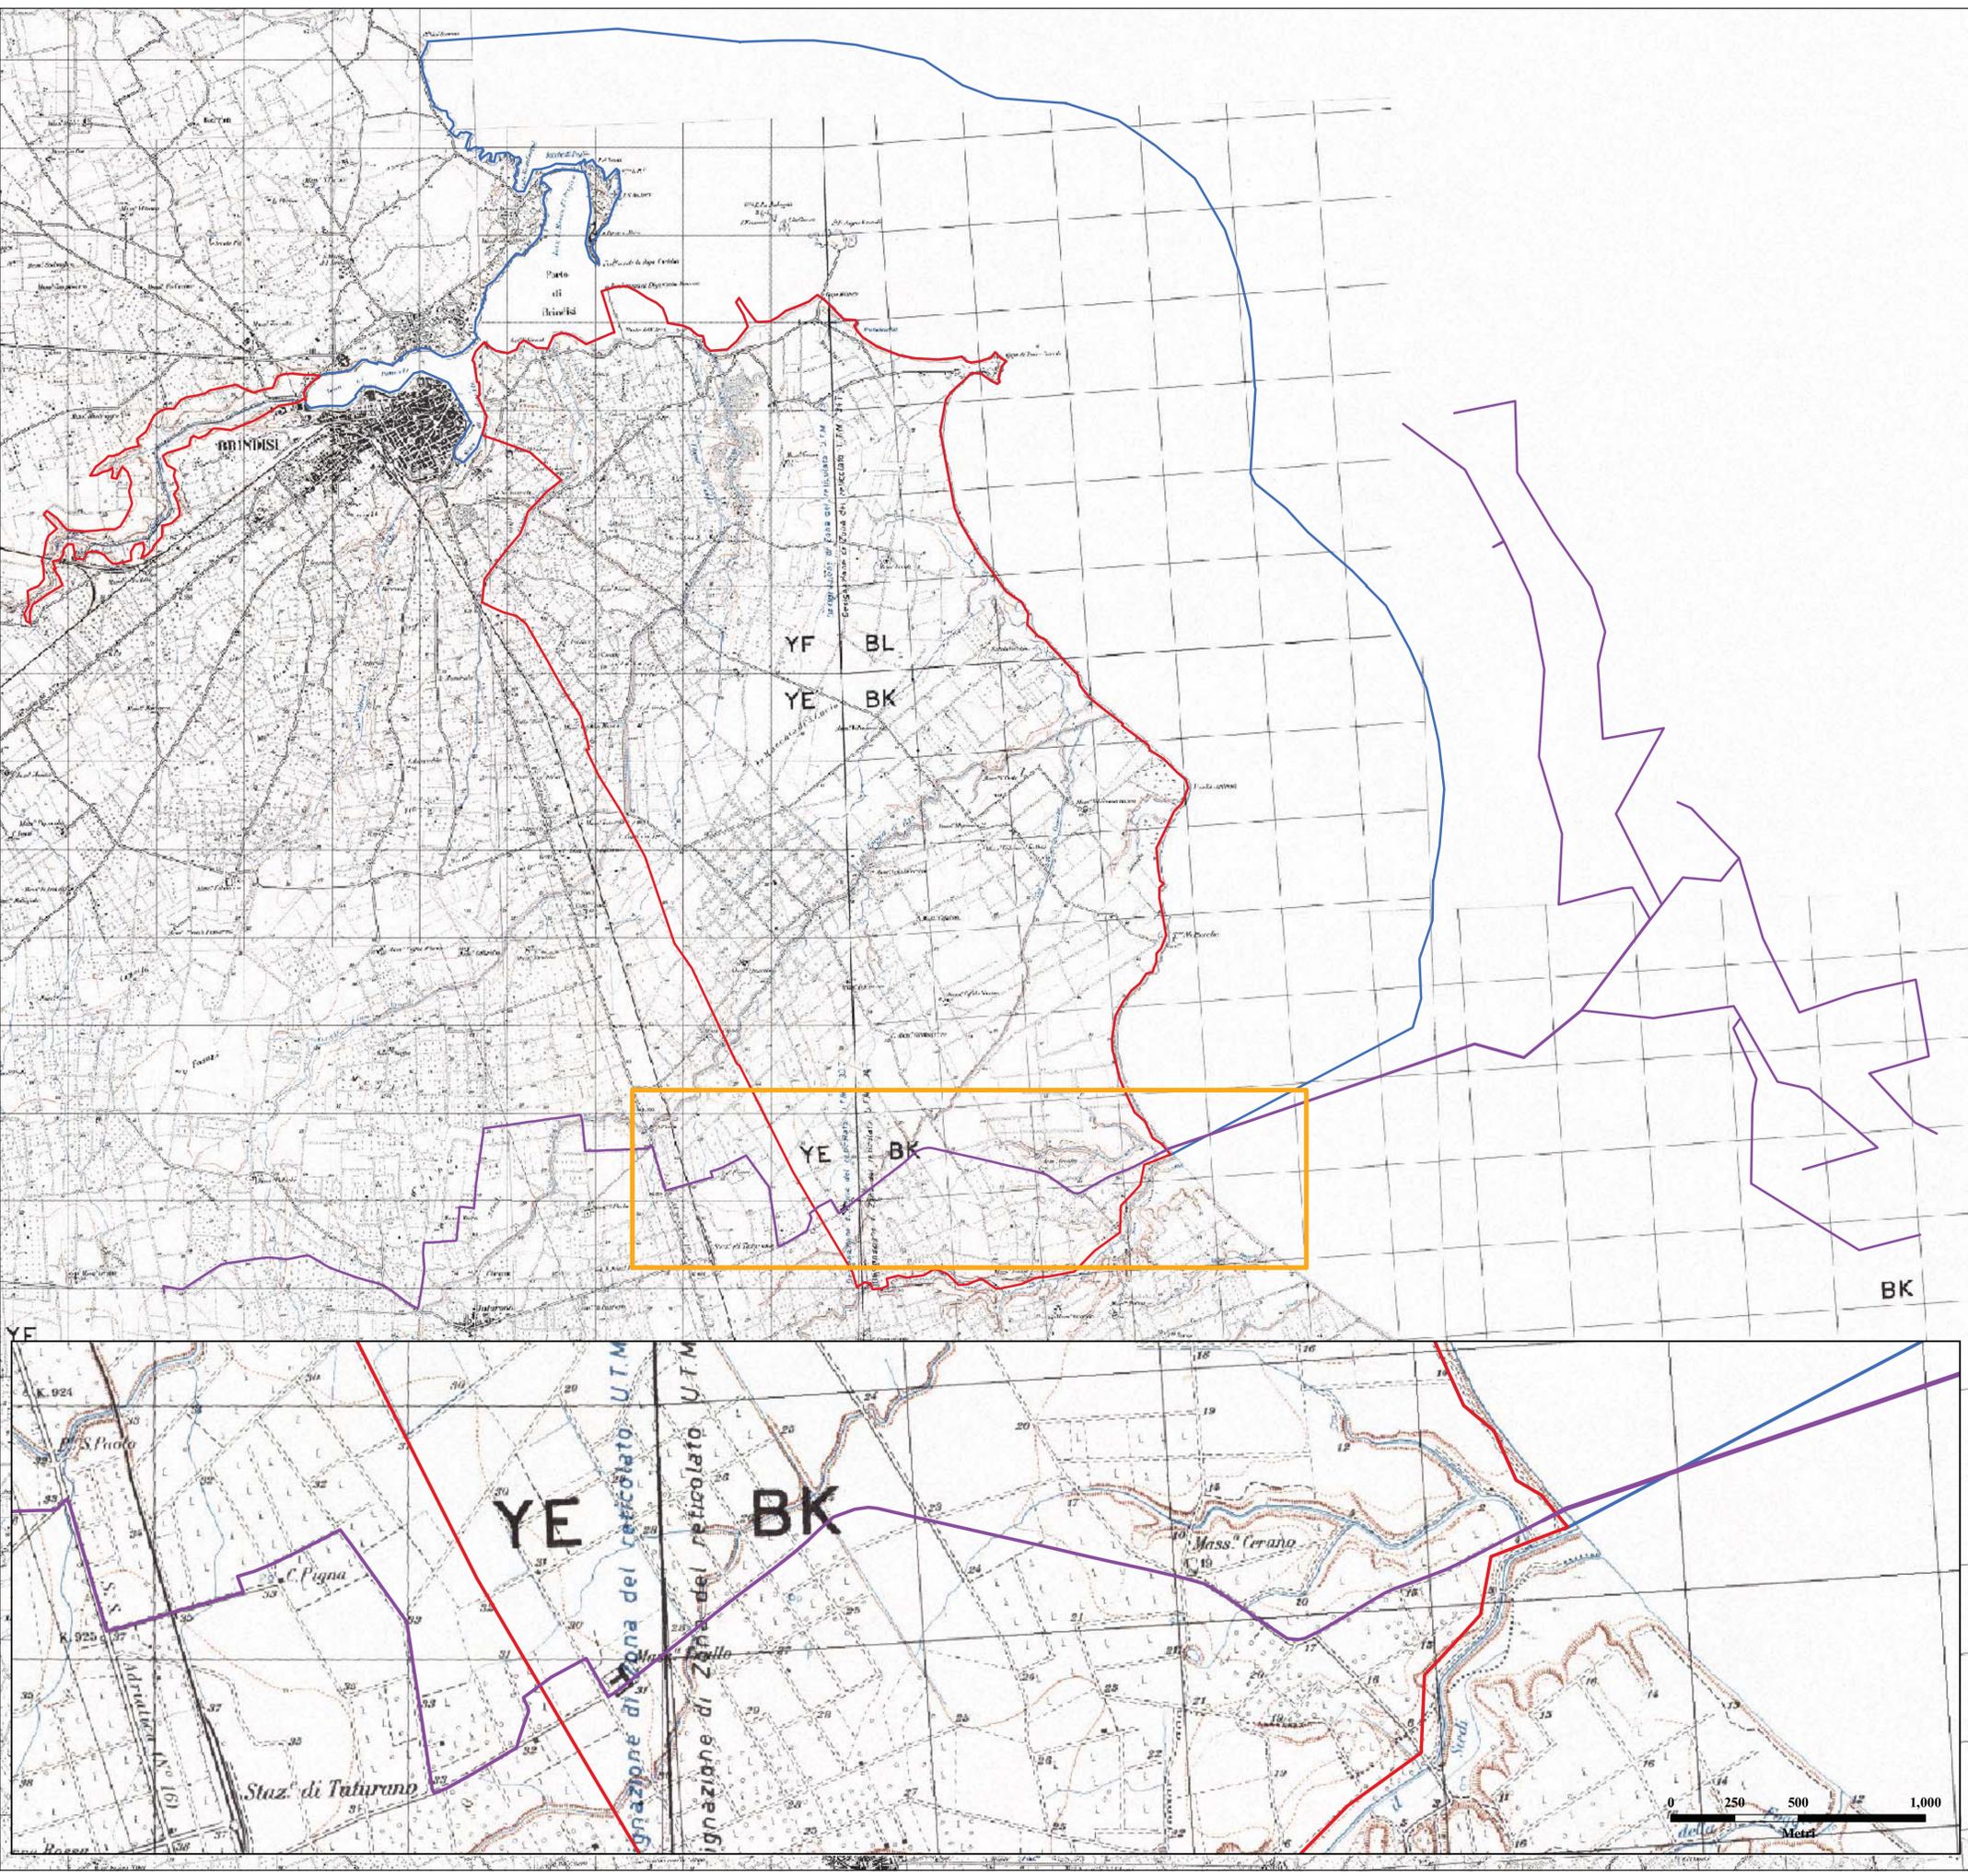


LEGENDA

-  Tracciato cavidotto
-  SIN BRINDISI - Aree a terra
-  SIN BRINDISI - Aree a mare

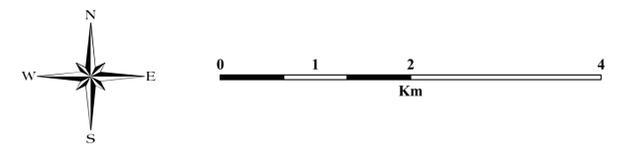

**CENTRALE EOLICA OFFSHORE BRINDISI
PARCO EOLICO MARINO ANTISTANTE LE COSTE DI BRINDISI -
SAN PIETRO VERNOTICO E TORCHIAROLO**

STUDIO DI IMPATTO AMBIENTALE

ELABORATO	TITOLO
SIA-12/a	PLANIMETRIA INQUADRAMENTO TERRITORIALE AREE SIN

Responsabile Progetto: Prof. Giuseppe Cesario Calò

Committente

TG Energie rinnovabili S.r.l.
Ravenna via Zuccherificio n.10
P.IVA 02260730391

Gruppo di progettazione

	<p>COORDINAMENTO DEL SIA ARKE' INGEGNERIA S.r.l. Via Imperatore Tralano n. 4 TEL/FAX 080/2022423 e-mail: searterta@arkeingegneria.it</p>	<p>PROF. ING. ALBERTO FERRUCCIO PICCINI <i>(Ordine degli Ingegneri della Provincia di Bari n. 7288)</i> ING. GIOACCHINO ANGARANO <i>(Ordine degli Ingegneri della Provincia di Bari n. 5970)</i></p>
--	--	--



GESTIONE DOCUMENTO	
Prof. n.	
Data Prot.	
N° edizione	
Data edizione	
23-03-2013	

Il presente documento è proprietà riservata di TG S.r.l. Ai sensi dell'art. 2575 C.C. è vietata la riproduzione, la pubblicazione e l'utilizzo senza esplicita autorizzazione.