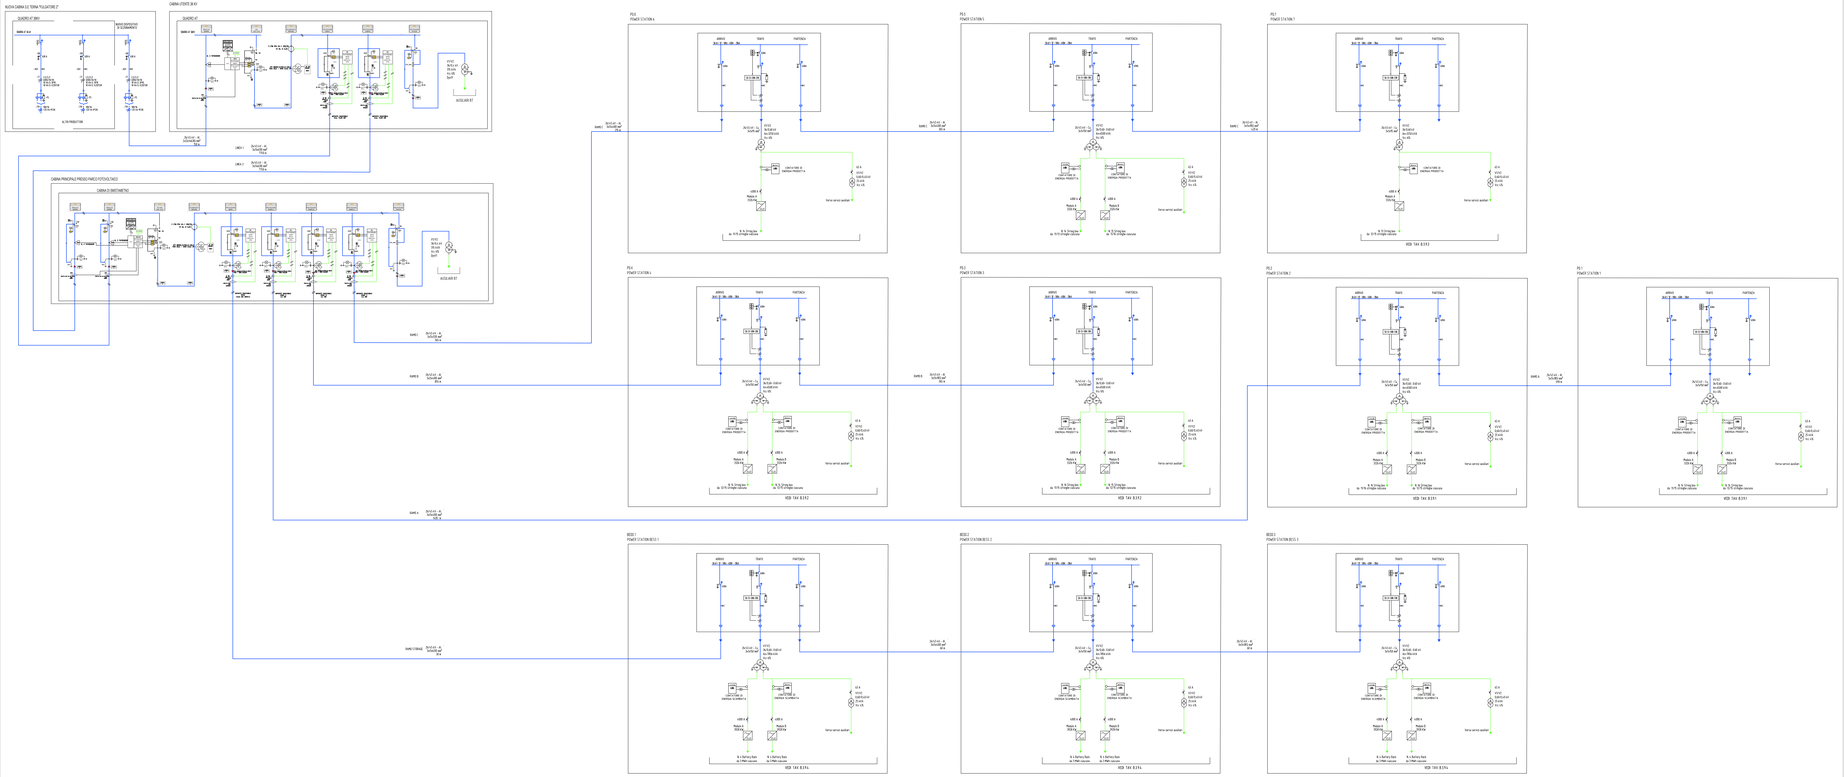

LEGENDA

	TRASFORMATORE DI POTENZA TRIANGOLO-STELLA		TRASFORMATORE DI POTENZA A DOPPIO SECONDARIO TRIANGOLO-STELLA
	TRIFASE COLLEGAMENTO A TRIANGOLO		TRIFASE COLLEGAMENTO A STELLA
	TRASFORMATORE DI CORRENTE		TRASFORMATORE DI CORRENTE TRIFASE
	TRASFORMATORE DI TENSIONE		TRASFORMATORE DI TENSIONE A DOPPIO SECONDARIO AD AVVOLGIMENTO APERTO
	CORRENTE CONTINUA		CORRENTE ALTERNATA
	INTERRUTTORE AUTOMATICO DI POTENZA		SEZIONATORE
	SEZIONATORE A FUSIBILI		SEZIONATORE SOTTOCARICO
	FUSIBILE		PUNTO CONNESSIONE A TERRA
	INTERRUTTORE AUTOMATICO MAGNETOTERMICO		INTERRUTTORE AUTOMATICO MAGNETOTERMICO DIFFERENZIALE
	INTEBLOCCO MECCANICO	M	COMANDO MOTORIZZATO
	SCARICATORE DI SOVRATENSIONE	kWh kVARh	CONTATORE DI MISURE
	INVERTER (DC/AC)		RADORIZZATORE (AC/DC)
	BATTERIA		LAMPADA DI SEGNALAZIONE
	MODULO FOTOVOLTAICO	G	GRUPPO ELETTROGENO DIESEL
27	RELE' DI MINIMA TENSIONE	50	RELE' DI MASSIMA CORRENTE AD AZIONE ISTANTANEA
27V1	RELE' DI MINIMA TENSIONE DI SEQUENZA DIRETTA	50N	RELE' DI MASSIMA CORRENTE AD AZIONE ISTANTANEA COLLEGATO SUL NEUTRO
51	RELE' DI MASSIMA CORRENTE AD AZIONE RITARDATA	59	RELE' DI MASSIMA TENSIONE
51N	RELE' DI MASSIMA CORRENTE AD AZIONE RITARDATA COLLEGATO SUL NEUTRO	59V1	RELE' DI MASSIMA TENSIONE DI SEQUENZA INVERSA
64	RELE' RIVELATORE DI TERRA	76	RELE' DI MASSIMA CORRENTE IN C.C.
67N	RELE' DIREZIONALE DI TERRA	81	RELE' DI FREQUENZA

PROVINCIA DI TRAPANI
COMUNE DI SALEMI

REGIONE SICILIA

PROGETTO PER LA REALIZZAZIONE DI UN NUOVO IMPIANTO AGRIVOLTAICO E DELLE RELATIVE OPERE DI CONNESSIONE ALLA RETE DI DISTRIBUZIONE AT, SITO NEL COMUNE DI SALEMI (TP), LOCALITA' RANCHIBILE, AVENTE POTENZA DI PICCO DC PARI A 42,67 MWp
(potenza in immissione pari a 33 MVAac)
DENOMINAZIONE IMPIANTO "RANCHIBILE"

PROGETTO DEFINITIVO

PROCEDURA DI AUTORIZZAZIONE UNICA REGIONALE di cui all'art. 12 del D.Lgs 387/2003 - Linee Guida Decr. MISE 10/09/2010
PROCEDURA DI VALUTAZIONE DI IMPATTO AMBIENTALE PRESSO IL MITE
ai sensi dell'art. 23 del D.Lgs. 152/2006 nonopresso nell'art. 31, comma 6 del D.Lgs. 77/21.

ELABORATO: Schema elettrico unifilare di impianto AT/BT

DATA: 15/04/2022 — REV.: 0

TAVOLA: B.3.8

SCALE: -

COMMITTENTE

Scrivere testo committente

X-ELIO
X-ELIO RANCHIBILE S.R.L.
Corso Vittorio Emanuele II 349 00186 ROMA Tel. +39 06.89.22.960 – Fax +39 06.89.010.736
P.IVA e Codice Fiscale 16.777.151.002 – C.F. 97.884.210.584
Partita IVA e Iscrizione Registro Imprese di Roma n° 1669391-1021 REA RM-1676722
Società sottoposta a direzione e controllo di X-ELIO Energy, S.L.U.
adriano.fabiano@wpmail.it

PROGETTAZIONE DELLE OPERE

Progettista

A176 LAB
Tecnologie per l'ingegneria

A176LAB srl
via Dante Alighieri n.87
91011 ALCAMO (TP)
P.IVA 02811270814

Ing. Giovanni Gabellotti
Ordine degli Ingegneri della Provincia di Trapani
Ordine degli Architetti Pianificatori Paesaggisti e Conservatori della Provincia di Trapani
Architetto
Dott. Ing. Arch. Pian. Cons.
Giovanni Gabellotti
2021.12.07 08:44:25 UTC

Consulenti specialistici

Studio Agronomico - Dott. Agr. Mazzara Vito

Studio Geologico - Dott. Geol. Antonio Cacioppo

Progettista strutturale - Ing. Vincenzo Agosta

Nome file/documento								COD.DOCUMENTO	
								FOGLIO	
0	Luglio 2023	PRIMA EMISSIONE	A.CALANDRA	G.LIPARI	G.GABELLONE	1	Di	1	
REV.	DATA	DESCRIZIONE MODIFICA	REDATTO	APPROVATO	AUTORIZZATO				

ISO A2x4