



LEGENDA	
	Canaletta Tipo C1
	Cunette stradali
	Trincea drenante
	Fossi di guardia F1
	Tubazione interrata in PEAD

LEGENDA	
	LIMITE DI PROPRIETA'
	RECINZIONE IN PROGETTO
	CABINA DI SMISTAMENTO
	CABINA CONTROL ROOM
	CABINA DI CAMPO (ITS)
	STRUTTURE DI SOSTEGNO MODULI (TRACKER): - 2V14 Moduli - 2V28 moduli - 2V42 moduli
	STRUTTURE Fisse 2V14

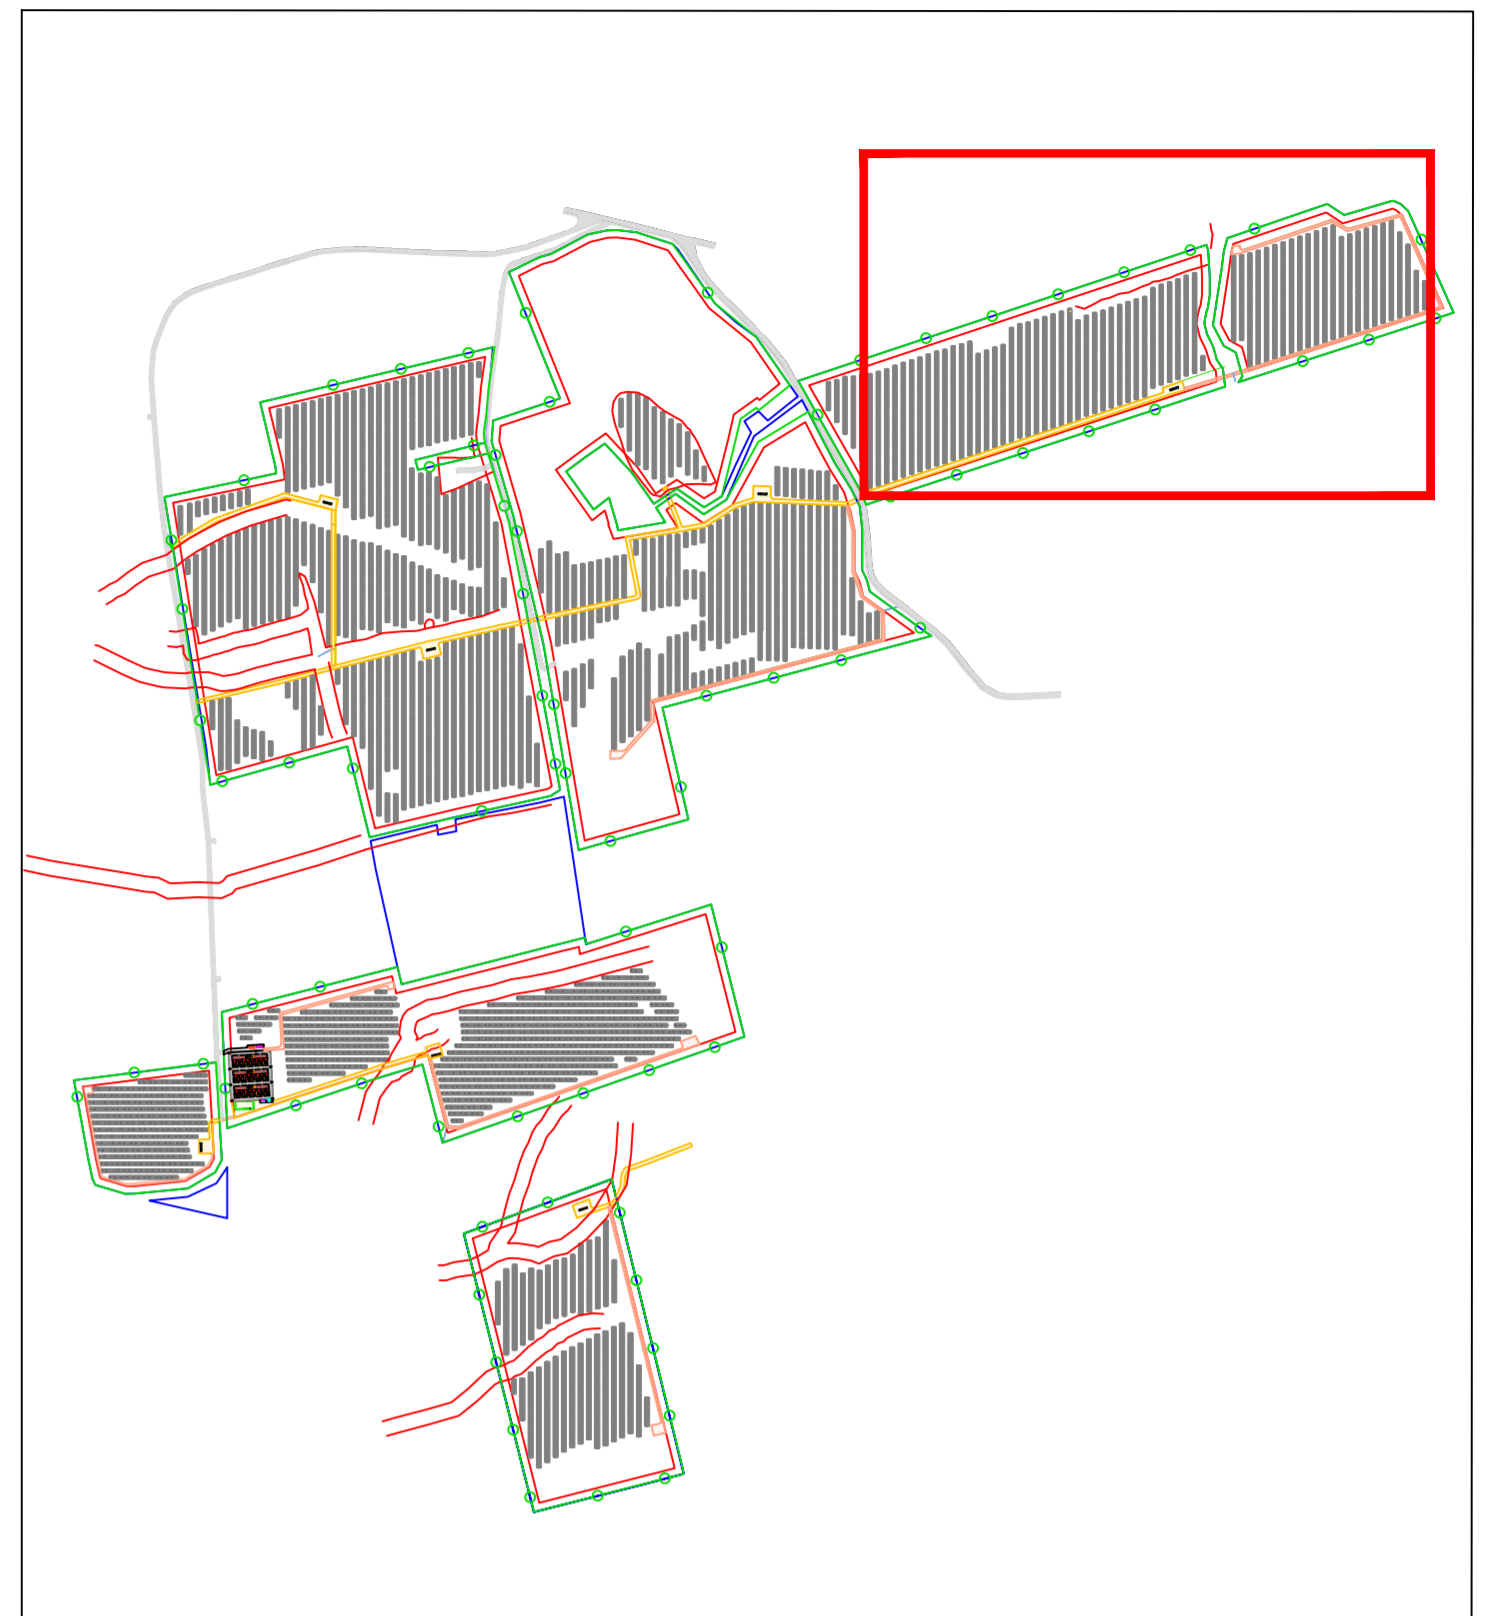

Quadro di unione - 1:10.000

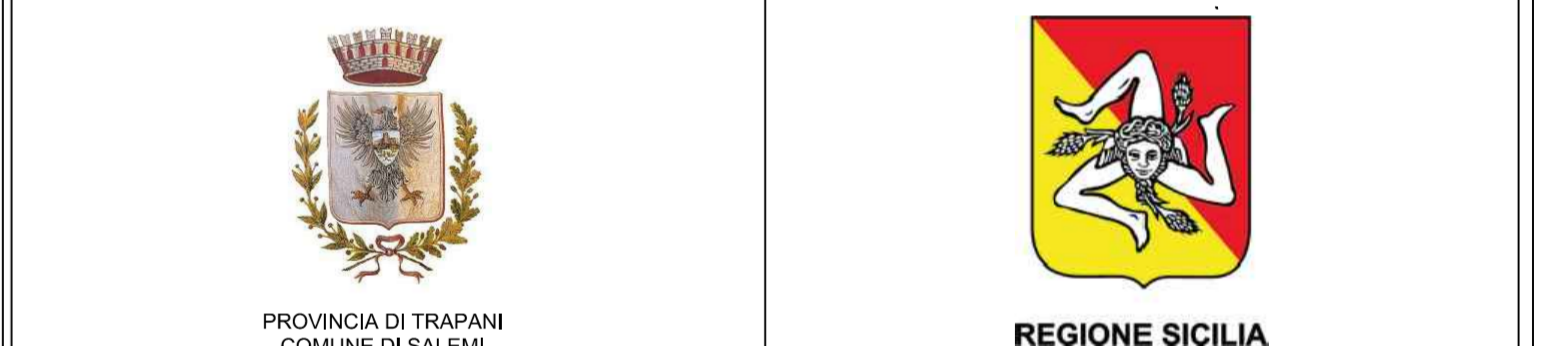

PROVINCIA DI TRAPANI
COMUNE DI SALEMÌ

REGIONE SICILIA

PROGETTO PER LA REALIZZAZIONE DI UN NUOVO IMPIANTO AGRIVOLTAICO E DELLE RELATIVE OPERE DI CONNESSIONE ALLA RETE DI DISTRIBUZIONE AT, SITO NEL COMUNE DI SALEMÌ (TP), LOCALITA' RANCHIBILE, AVENTE POTENZA DI PICCO DC PARI A 42,67 MWp (potenza in immissione pari a 33 MWac)
DENOMINAZIONE IMPIANTO "RANCHIBILE"

PROCEDURA DI AUTORIZZAZIONE UNICA REGIONALE di cui all'art. 12 del D.lgs 387/2003 - Linee Guida Decr. MISE 10/09/2010
PROCEDURA DI VALUTAZIONE DI IMPATTO AMBIENTALE PRESSO IL MTE
ai sensi dell'art. 23 del D.Lgs. 152/2006 rimosso nell'art. 31, comma 6 del D.Lgs. 77/21.

ELABORATO: **Planimetria delle opere idrauliche - Parte 1** codice identificativo: **B.4.11.1** rev: **0**

COMMITTENTE
X-ELIO
X-ELIO RANCHIBILE S.R.L.
Corso Vittorio Emanuele II 843 91028 ROME Tel. +39 06 812340 - Fax +39 06 8553735
Capitale interamente versato € 10.000,00
Partita IVA e iscrizione Registro Imprese di Roma n° 04828010001 REA RM-1476722
Società sottoposta a direzione e controllo di X-ELIO Energy S.L.U.
x-elioranchibile@x-elio.com

PROGETTAZIONE DELLE OPERE
Progettista
A176 LAB s.r.l.
A176 LAB s.r.l.
Via Dante Alighieri n. 97
91017 Agrigento (TP)
P.IVA 02872750814
Tel. ufficio/projet: +39 0922 411111

Consulenti specialistici
Studio Agronomico - Dott. Agr. Mazzara Vito
Studio Geologico - Dott. Geol. Antonio Cacioppo
Progettista strutturale - Ing. Vincenzo Agosta

Nome	Revisione	DATA	DESCRIZIONE MODIFICA	REDATTO	APPROVATO	AUTORIZZATO	COD. DOCUMENTO
		19/07/2023	PRIMA EMISSIONE	VAGOSTA	GI.PARI	G.GABELLONE	1 DI 1