





LEGENDA	
	Canaletta Tipo C1
	Cunette stradali
	Trincea drenante
	Fossi di guardia F1
	Tubazione interrata in PEAD

LEGENDA	
	LIMITE DI PROPRIETA'
	RECINZIONE IN PROGETTO
	CABINA DI SMISTAMENTO
	CABINA CONTROL ROOM
	CABINA DI CAMPO (ITS)
	STRUTTURE DI SOSTEGNO MODULI (TRACKER): - 2V14 Moduli - 2V28 moduli - 2V42 moduli
	STRUTTURE FISSE 2V14

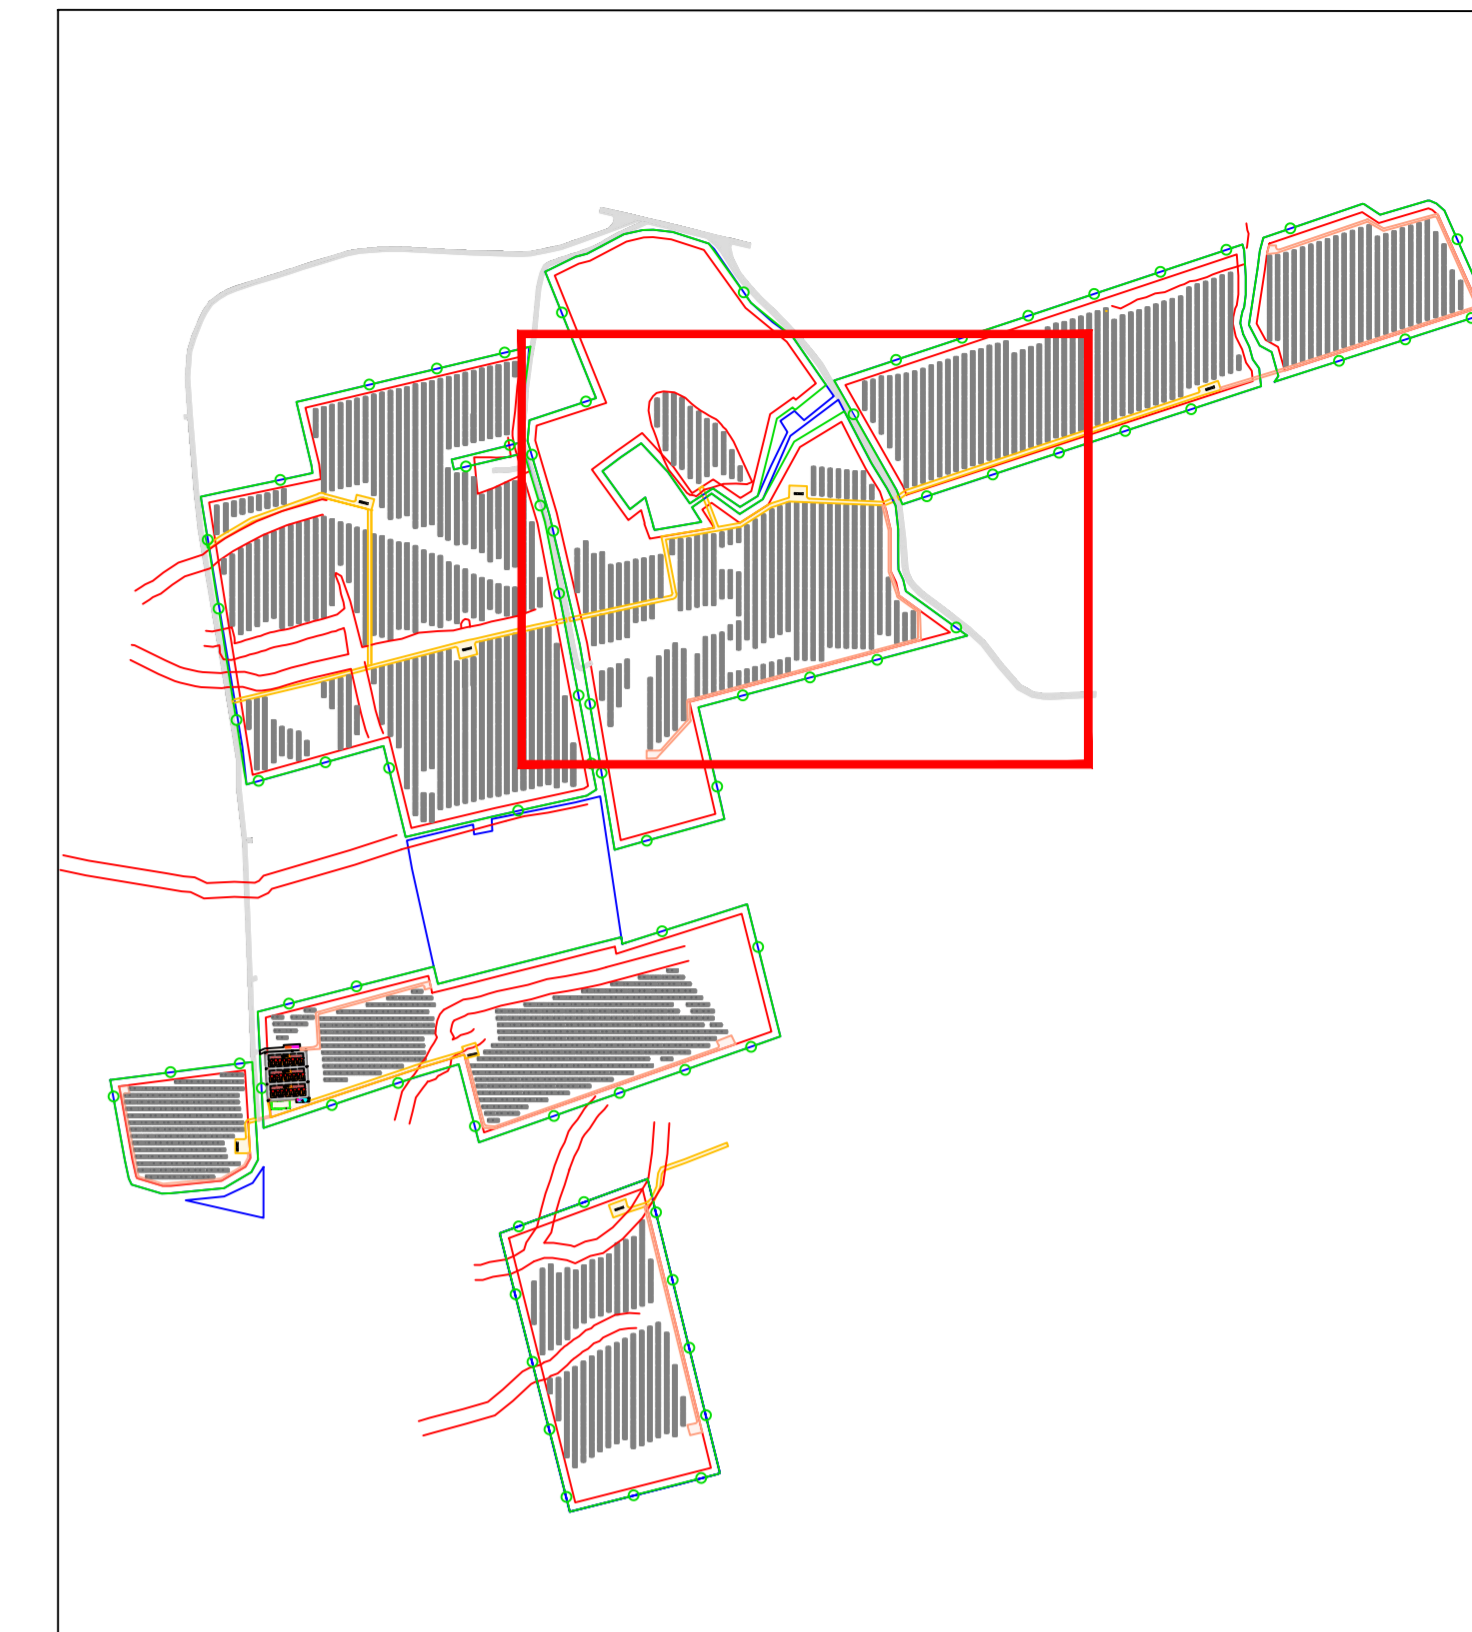

Quadro di unione - 1:10.000

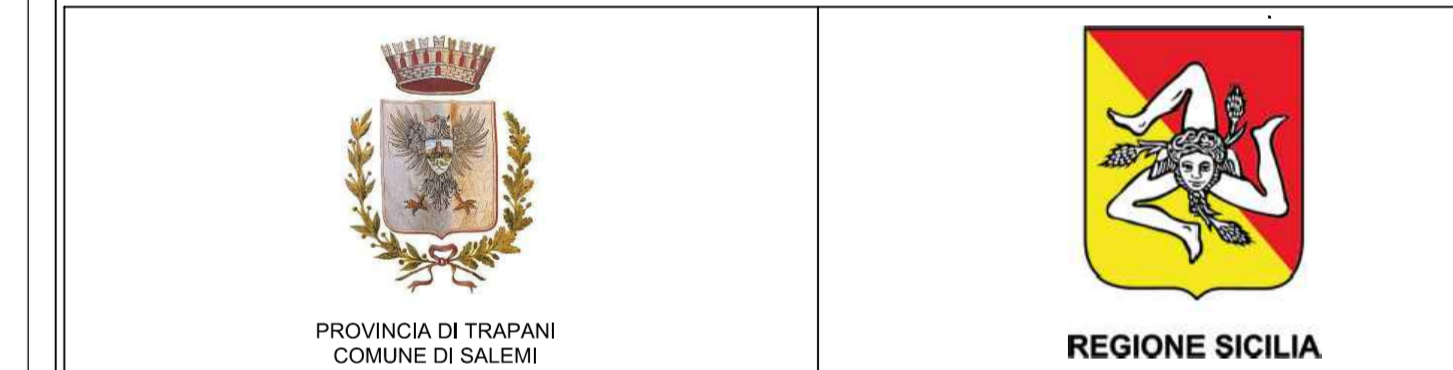

PROVINCIA DI TRAPANI
COMUNE DI SALEMI

REGIONE SICILIA

PROGETTO PER LA REALIZZAZIONE DI UN NUOVO IMPIANTO AGRIVOLTAICO E DELLE RELATIVE OPERE DI CONNESSIONE ALLA RETE DI DISTRIBUZIONE AT, SITO NEL COMUNE DI SALEMI (TP), LOCALITA' RANCHIBILE, AVENTE POTENZA DI PICCO DC PARI A 42,67 MWp (potenza in immissione pari a 33 MWac)
DENOMINAZIONE IMPIANTO "RANCHIBILE"

PROGETTO DEFINITIVO
PROCEDURA DI AUTORIZZAZIONE UNICA REGIONALE di cui all'art. 12 del D.lgs 387/2003 - Linee Guida Deur. MISE 10/09/2010
PROCEDURA DI VALUTAZIONE DI IMPATTO AMBIENTALE PRESSO IL MITE
ai sensi dell'art. 23 del D.lgs. 152/2006 ricompreso nell'art. 31, comma 6 del D.lgs. 77/21.

ELABORATO:	codice identificativo:	REV.
Planimetria delle opere idrauliche - Parte 2	B.4.11.2	0

scala: 1:1000

COMMITTENTE
X-ELIO
X-ELIO RANCHIBILE S.R.L.
Corso Vittorio Emanuele e 101 00188 ROMA - Tel. +39 06 434340 - Fax +39 06 8551376
Capitale interamente versato € 10.000,00
Partita IVA e iscrizione Registro Imprese di Roma n. 0480363007 REA RM-1678722
Società sottoposta a direzione e controllo di X-ELIO Energy, S.L.S.
x-elioranchibile@legmail.it

PROGETTAZIONE DELLE OPERE

Progettista A176 LAB Via Dante Alighieri n.97 91017 Acampo (TP) P.IVA 02812750614 Ing. Giovanni Caporaso	Consulenti specialistici Studio Agronomico - Dott. Agr. Mazzara Vito Studio Geologico - Dott. Geol. Antonio Cacioppo Progettista strutturale - Ing. Vincenzo Agosta
--	---

Nome File/Documento:	COD. DOCUMENTO							
0	18/07/2023	PRIMA EMISSIONE	V. AGOSTA	GL.PARI	G.GARBELLONE	1	DI	1
REV.	DATA	DESCRIZIONE MODIFICA	REDATTO	APPROVATO	AUTORIZZATO			