


LEGENDA	
	Canaletta Tipo C1
	Cunette stradali
	Trincea drenante
	Fossi di guardia F1
	Tubazione interrata in PEAD

LEGENDA	
	LIMITE DI PROPRIETA'
	RECINZIONE IN PROGETTO
	CABINA DI SMISTAMENTO
	CABINA CONTROL ROOM
	CABINA DI CAMPO (ITS)
	STRUTTURE DI SOSTEGNO MODULI (TRACKER):
	- 2V14 Moduli
	- 2V28 moduli
	- 2V42 moduli
	STRUTTURE FISSE 2V14



Quadro di unione - 1:10.000

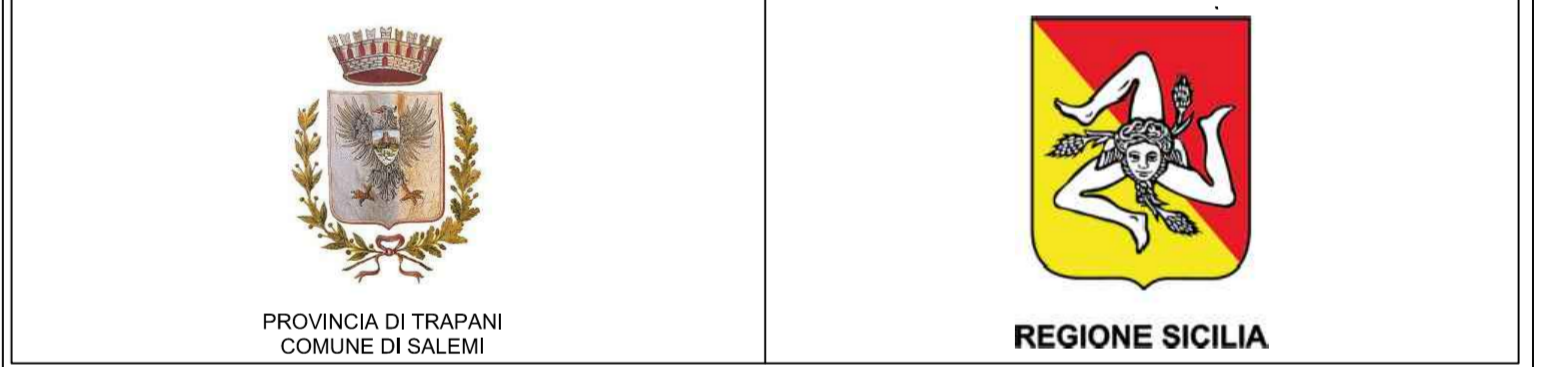

PROVINCIA DI TRAPANI
COMUNE DI SALEMI

REGIONE SICILIA

PROGETTO PER LA REALIZZAZIONE DI UN NUOVO IMPIANTO AGRIVOLTAICO E DELLE RELATIVE OPERE DI CONNESSIONE ALLA RETE DI DISTRIBUZIONE AT, SITO NEL COMUNE DI SALEMI (TP), LOCALITA' RANCHIBILE, AVENTE POTENZA DI PICCO DC PARI A 42,67 MWp (potenza in immissione pari a 33 MWac)
DENOMINAZIONE IMPIANTO "RANCHIBILE"

PROCEDURA DI AUTORIZZAZIONE UNICA REGIONALE di cui all'art. 12 del D.lgs. 387/2003 - Linee Guida Decr. MISE 10/09/2010
PROCEDURA DI VALUTAZIONE DI IMPATTO AMBIENTALE PRESSO IL MTE
ai sensi dell'art. 23 del D.Lgs. 152/2006 ricompreso nell'art. 31, comma 6 del D.Lgs. 77/21.

ELABORATO: Planimetria delle opere idrauliche - Parte3
codice identificativo: B.4.11.3
rev: 0

COMMITTENTE
X-ELIO
X-ELIO RANCHIBILE S.R.L.
Corso Vittorio Emanuele II 481 91028 BORMIA (TP) - Tel. +39 09234040 - Fax +39 092353726
Capitale interamente versato € 10.000,00
Partita IVA e Iscrizione Registro Imprese di Roma n° 04838910001 REA RM-1676722
Società sottoposta a direzione e controllo di X-ELIO Energy S.L.U.
x@ranchibile@gmail.it

PROGETTAZIONE DELLE OPERE
Progettista: **A176 LAB**
A176 LAB srl
Via Dante Alighieri n. 97
91017 Agrigento (TP)
P.IVA 02872750614
Inq. Giovanni Galante
Consulenti specialistici:
Studio Agronomico - Dott. Agr. Mazzara Vito
Studio Geologico - Dott. Geol. Antonio Cacioppo
Progettista strutturale - Ing. Vincenzo Agosta

Nome		Revisione		Data		Descrizione		Modifica		Redatto		Approvato		Autorizzato	
0	18/07/2020	PRIMA DIMISSIONE	YAGOSTA	GLIPARI	G.GABELLONE	1	DI	1							