
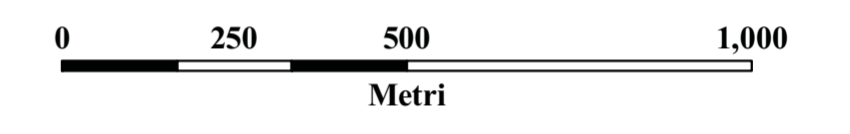


LEGENDA

- Tracciato cavidotto
- SIN BRINDISI - Aree a terra
- SIN BRINDISI - Aree a mare

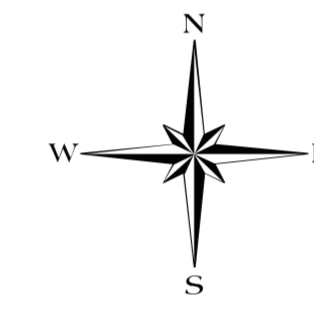


CENTRALE EOLICA OFFSHORE BRINDISI PARCO EOLICO MARINO ANTISTANTE LE COSTE DI BRINDISI - SAN PIETRO VERNOTICO E TORCHIAROLO

STUDIO DI IMPATTO AMBIENTALE

ELABORATO SIA-12/b	TITOLO PLANIMETRIA INTERVENTO IN AREE SIN
------------------------------	-----------------------------------------------------


Responsabile Progetto: Prof. Giuseppe Cesario Calò

Committente




TG
energie rinnovabili

TG Energie Rinnovabili S.r.l.
Ravenna via Zuccherificio n.10
P.IVA 02260730391



Gruppo di progettazione

 <p>ARKE' INGEGNERIA S.r.l. Via Imperatore Tralano n. 4 TEL/FAX 080/2022423 e-mail: segreteria@arkeingegneria.it</p>	<p>COORDINAMENTO DEL SIA</p> <p>ARKE' INGEGNERIA S.r.l. Via Imperatore Tralano n. 4 TEL/FAX 080/2022423 e-mail: segreteria@arkeingegneria.it</p>	<p>PROF. ING. ALBERTO FERRUCCIO PICCINI <i>(Ordine degli Ingegneri della Provincia di Bari n. 7288)</i></p> <p>ING. GIOACCHINO ANGARANO <i>(Ordine degli Ingegneri della Provincia di Bari n. 5970)</i></p>
---	---	---

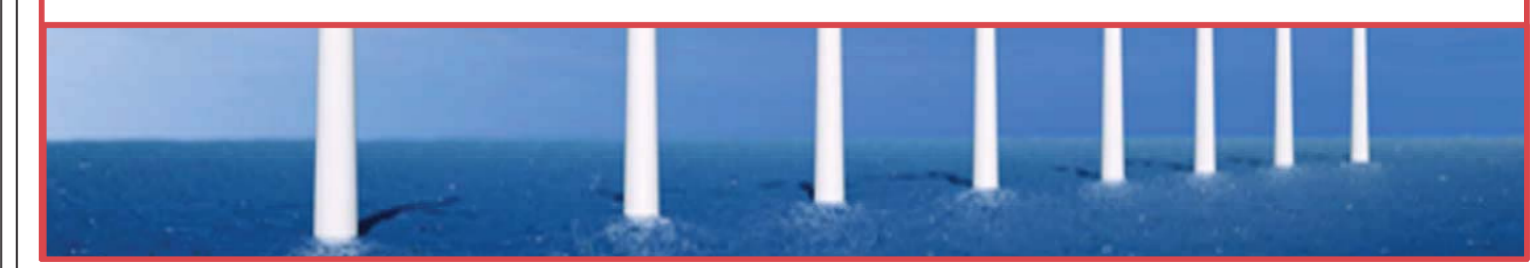

GESTIONE DOCUMENTO	
Prof. n.	
Data Prot.	
N° edizione	
Data edizione	
23-03-2013	

Il presente documento è proprietà riservata di TG S.r.l. Ai sensi dell'art. 2575 C.C. è vietata la riproduzione, la pubblicazione e l'utilizzo senza espressa autorizzazione.