



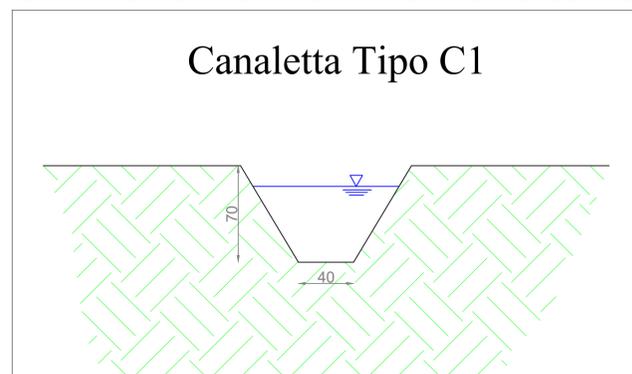

LEGENDA	
	Canaletta Tipo C1
	Cunette stradali
	Trincea drenante
	Fossi di guardia F1
	Tubazione interrata in PEAD

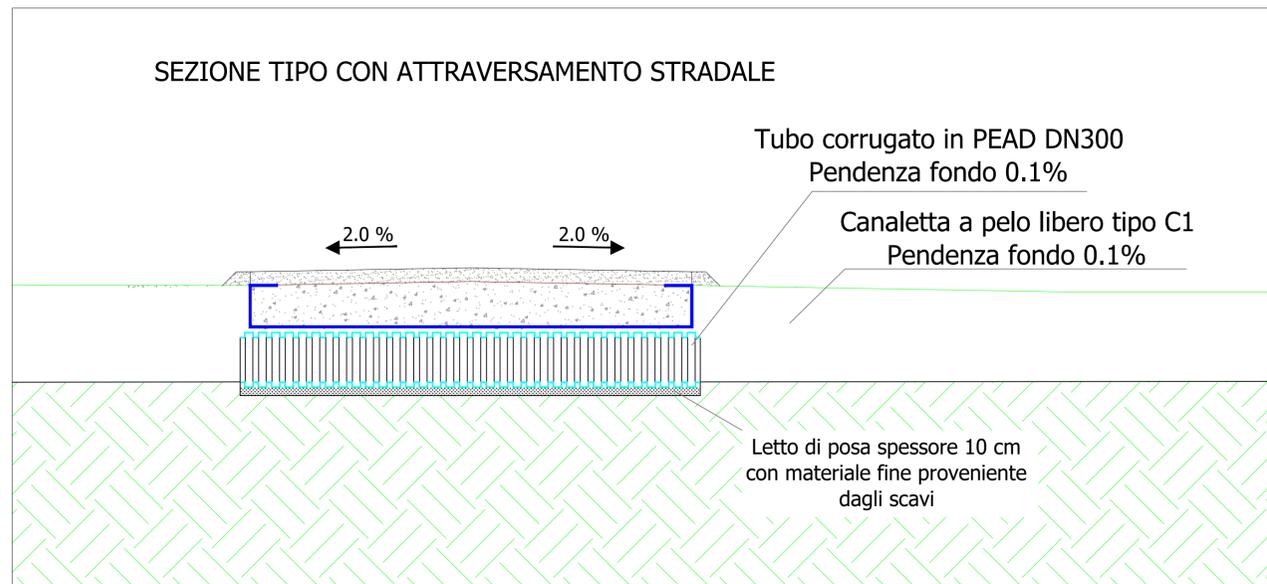

<small>PROVINCIA DI TRAPANI COMUNE DI SALEMI</small>	<small>REGIONE SICILIA</small>																				
<p>PROGETTO PER LA REALIZZAZIONE DI UN NUOVO IMPIANTO AGRIVOLTAICO E DELLE RELATIVE OPERE DI CONNESSIONE ALLA RETE DI DISTRIBUZIONE AT, SITO NEL COMUNE DI SALEMI (TP), LOCALITA' RANCHIBILE, AVENTE POTENZA DI PICCO DC PARI A 42.67 MWp (potenza in immissione pari a 33 MWac)</p> <p>DENOMINAZIONE IMPIANTO "RANCHIBILE"</p>																					
<p>PROGETTO DEFINITIVO</p> <p><small>PROCEDURA DI AUTORIZZAZIONE UNICA REGIONALE di cui all'art. 12 del D.lgs 387/2003 - Linee Guida Decr. MISE 10/09/2010</small></p> <p><small>PROCEDURA DI VALUTAZIONE DI IMPATTO AMBIENTALE PRESSO IL MTE</small></p> <p><small>ai sensi dell'art. 23 del D.Lgs. 152/2006 ricompreso nell'art. 31, comma 6 del D.Lgs. 77/21.</small></p>																					
<p>ELABORATO:</p> <p>Opere idrauliche - Particolari costruttivi</p>	<p>codice identificativo</p> <p>B.4.11.5</p>																				
<p>scala: 1:100</p>	<p>rev</p> <p>0</p>																				
<p>COMMITTENTE</p> <p>X-ELIO</p> <p><small>X-ELIO RANCHIBILE S.R.L. Corso Vittorio Emanuele II 349 00186 ROMA Tel.+39 06.8412640 - Fax +39 06.8551726 Capitale interamente versato € 10.000,00 Partita IVA e iscrizione Registro Imprese di Roma n° 1580361007 REA RM-1676722 Società sottoposta a direzione e controllo di X-ELIO Energy, S.L.U. xelioranchibilest@legalmail.it</small></p>																					
<p>PROGETTAZIONE DELLE OPERE</p> <table style="width: 100%;"> <tr> <td style="width: 50%;"> <p>Progettista</p> <p>A176 LAB <small>A176LAB srl Via Dante Alighieri n.97 91011 Alcamo (TP) P.IVA 02812750814 Ing. Giovanni Gabbellone Think different project</small></p> </td> <td style="width: 50%;"> <p>Consulenti specialistici</p> <p>Studio Agronomico - Dott. Agr. Mazzara Vito</p> <p>Studio Geologico - Dott. Geol. Antonio Cacioppo</p> <p>Progettista strutturale - Ing. Vincenzo Agosta</p> </td> </tr> </table>		<p>Progettista</p> <p>A176 LAB <small>A176LAB srl Via Dante Alighieri n.97 91011 Alcamo (TP) P.IVA 02812750814 Ing. Giovanni Gabbellone Think different project</small></p>	<p>Consulenti specialistici</p> <p>Studio Agronomico - Dott. Agr. Mazzara Vito</p> <p>Studio Geologico - Dott. Geol. Antonio Cacioppo</p> <p>Progettista strutturale - Ing. Vincenzo Agosta</p>																		
<p>Progettista</p> <p>A176 LAB <small>A176LAB srl Via Dante Alighieri n.97 91011 Alcamo (TP) P.IVA 02812750814 Ing. Giovanni Gabbellone Think different project</small></p>	<p>Consulenti specialistici</p> <p>Studio Agronomico - Dott. Agr. Mazzara Vito</p> <p>Studio Geologico - Dott. Geol. Antonio Cacioppo</p> <p>Progettista strutturale - Ing. Vincenzo Agosta</p>																				
<table border="1" style="width: 100%; border-collapse: collapse;"> <thead> <tr> <th>Nome file/documento:</th> <th colspan="4">COD.DOCUMENTO</th> </tr> </thead> <tbody> <tr> <td></td> <td></td> <td></td> <td></td> <td style="text-align: center;">FOGLIO</td> </tr> <tr> <td style="text-align: center;">0</td> <td style="text-align: center;">18/07/2023</td> <td style="text-align: center;">PRIMA EMISSIONE</td> <td style="text-align: center;">V.AGOSTA</td> <td style="text-align: center;">GLI.PARI</td> </tr> <tr> <td style="text-align: center;">REV.</td> <td style="text-align: center;">DATA</td> <td style="text-align: center;">DESCRIZIONE MODIFICA</td> <td style="text-align: center;">REDATTO</td> <td style="text-align: center;">APPROVATO AUTORIZZATO</td> </tr> </tbody> </table>		Nome file/documento:	COD.DOCUMENTO								FOGLIO	0	18/07/2023	PRIMA EMISSIONE	V.AGOSTA	GLI.PARI	REV.	DATA	DESCRIZIONE MODIFICA	REDATTO	APPROVATO AUTORIZZATO
Nome file/documento:	COD.DOCUMENTO																				
				FOGLIO																	
0	18/07/2023	PRIMA EMISSIONE	V.AGOSTA	GLI.PARI																	
REV.	DATA	DESCRIZIONE MODIFICA	REDATTO	APPROVATO AUTORIZZATO																	